


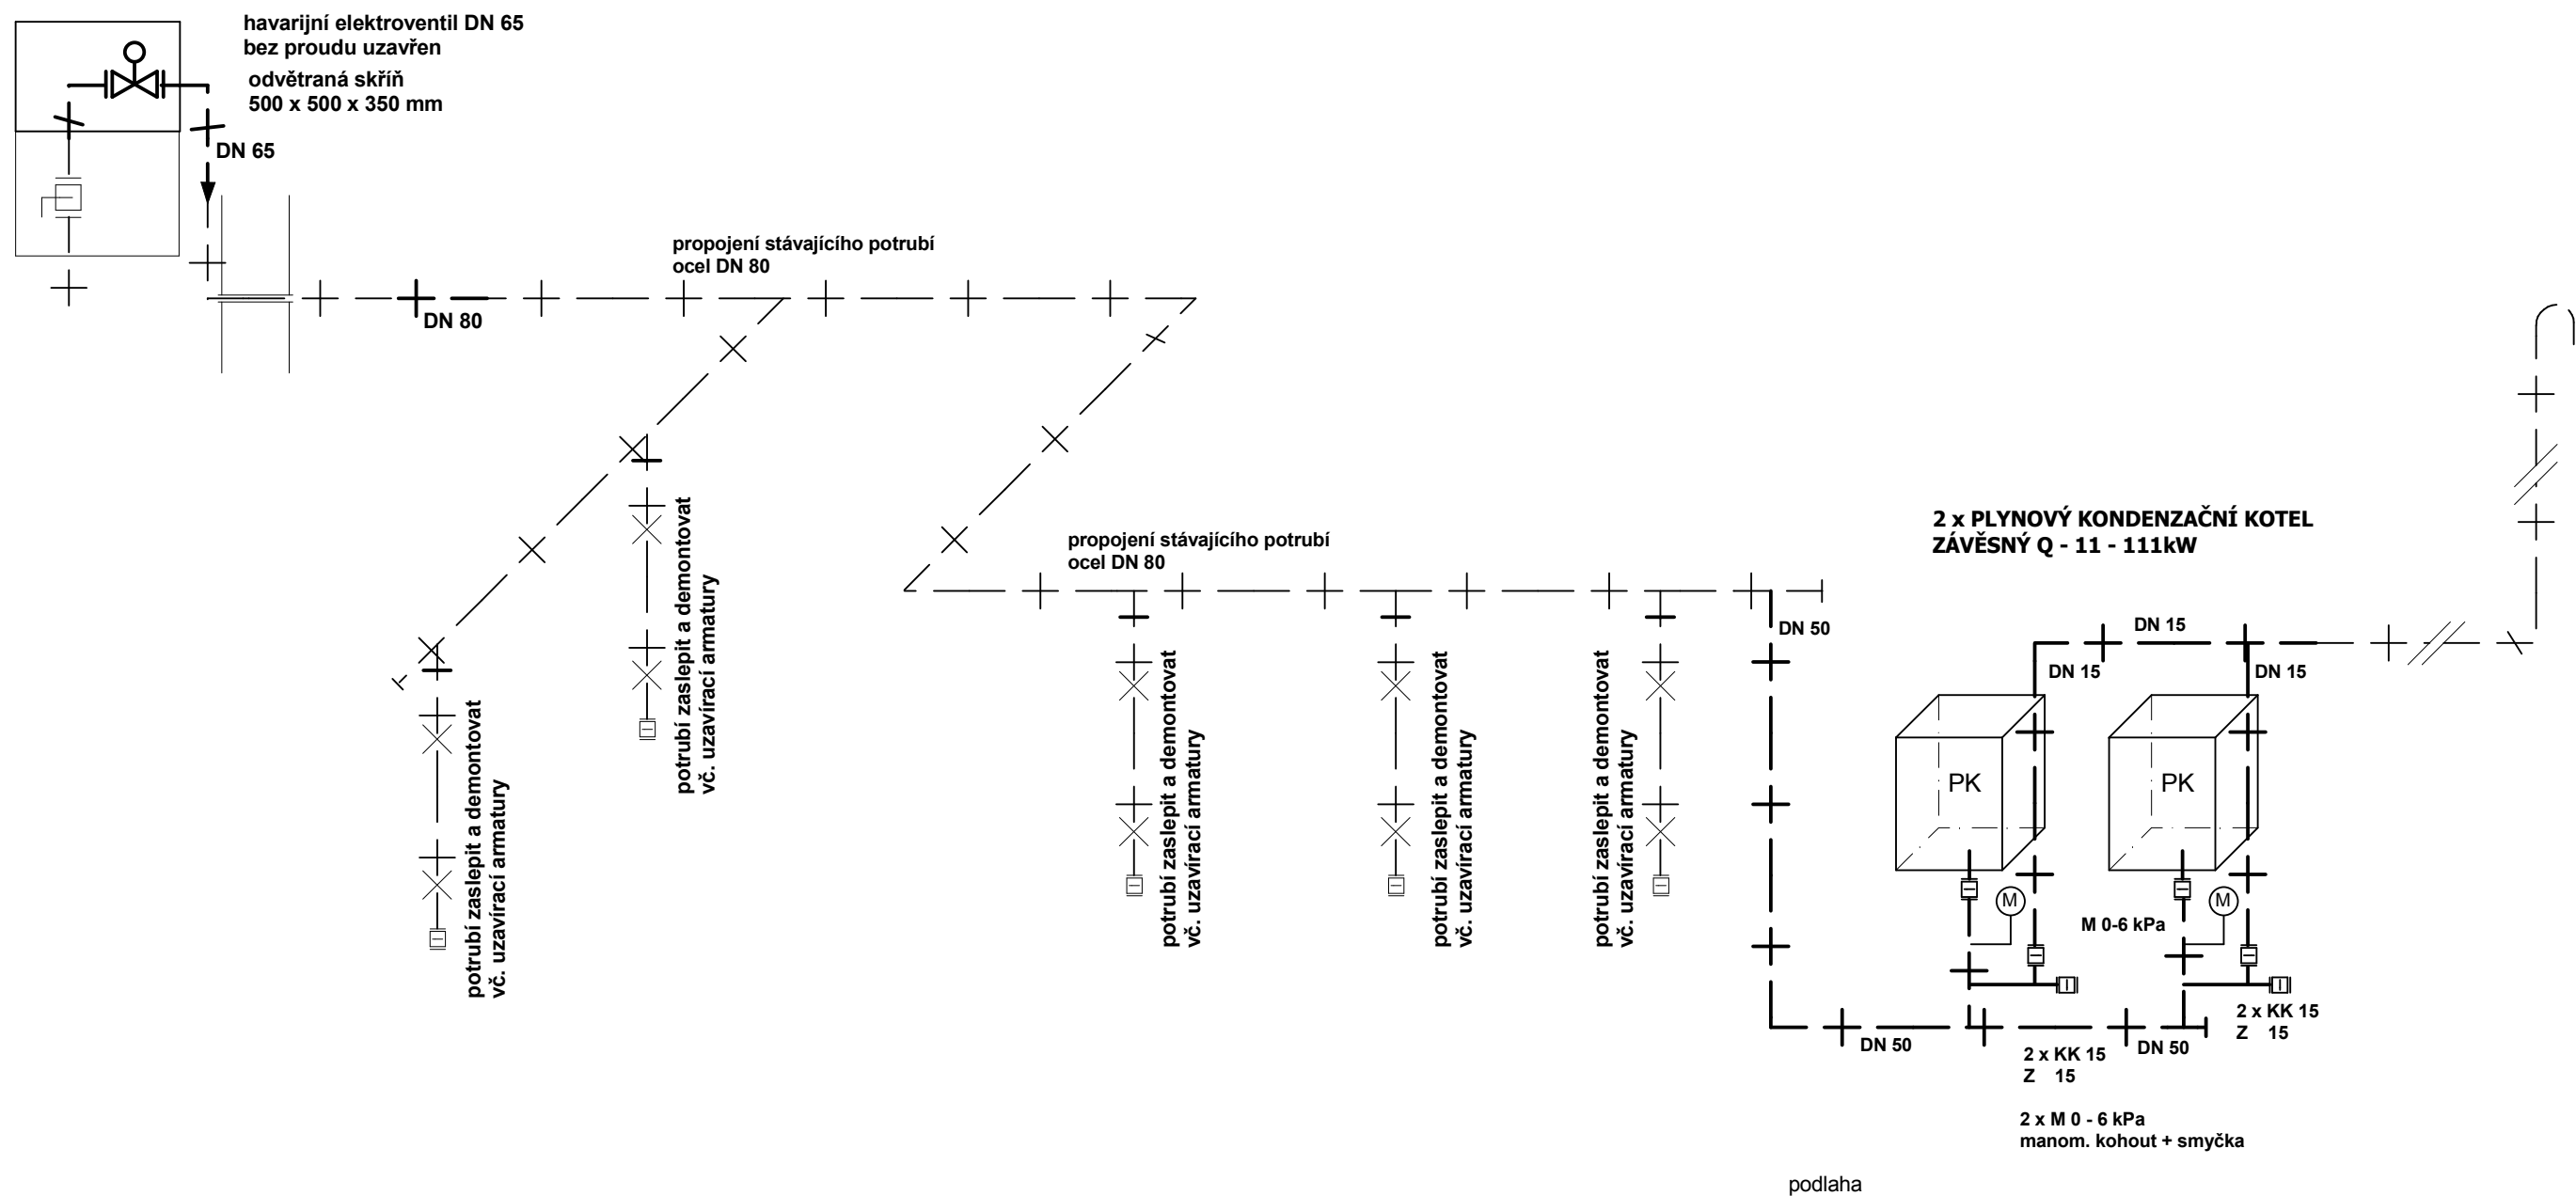

Legenda zařízení :

HUK - hlavní uzávěr plynu kotelny

NTL plynovod / 2kPa / stávající potrubí

NTL plynovod / 2kPa / nové potrubí

LEGENDA :

PK - plynový kondenzační kotel IMMERGAS VICTRIX PRO 120 2 ErP (11-111kW)

Vedoucí projektant	Zodp. projektant	Vypracoval / Kreslil	Jiří Zahradníček projektant TZB Dr. Vojtěcha 1955 504 01 Nový Bydžov tel. 604 650 505	
Jiří Zahradníček	Jiří Zahradníček	Jiří Zahradníček		
Místo : Městec Králové				
Investor : Střední odborná škola a Střední odborné učiliště Městec Králové, T.G. Masaryka 4, 289 03 Městec Králové				
Výměna plynových kotlů v objektu č.p. 386 , Městec Králové 289 03 Městec Králové			Zakázk. číslo	5/1/21
			Stupeň	výběr dodavatele
			Datum	1/2021
Axonometrie NTL plynovodu			Měřítko	Číslo výkresu
			1 : 50	D4.1. - 5