


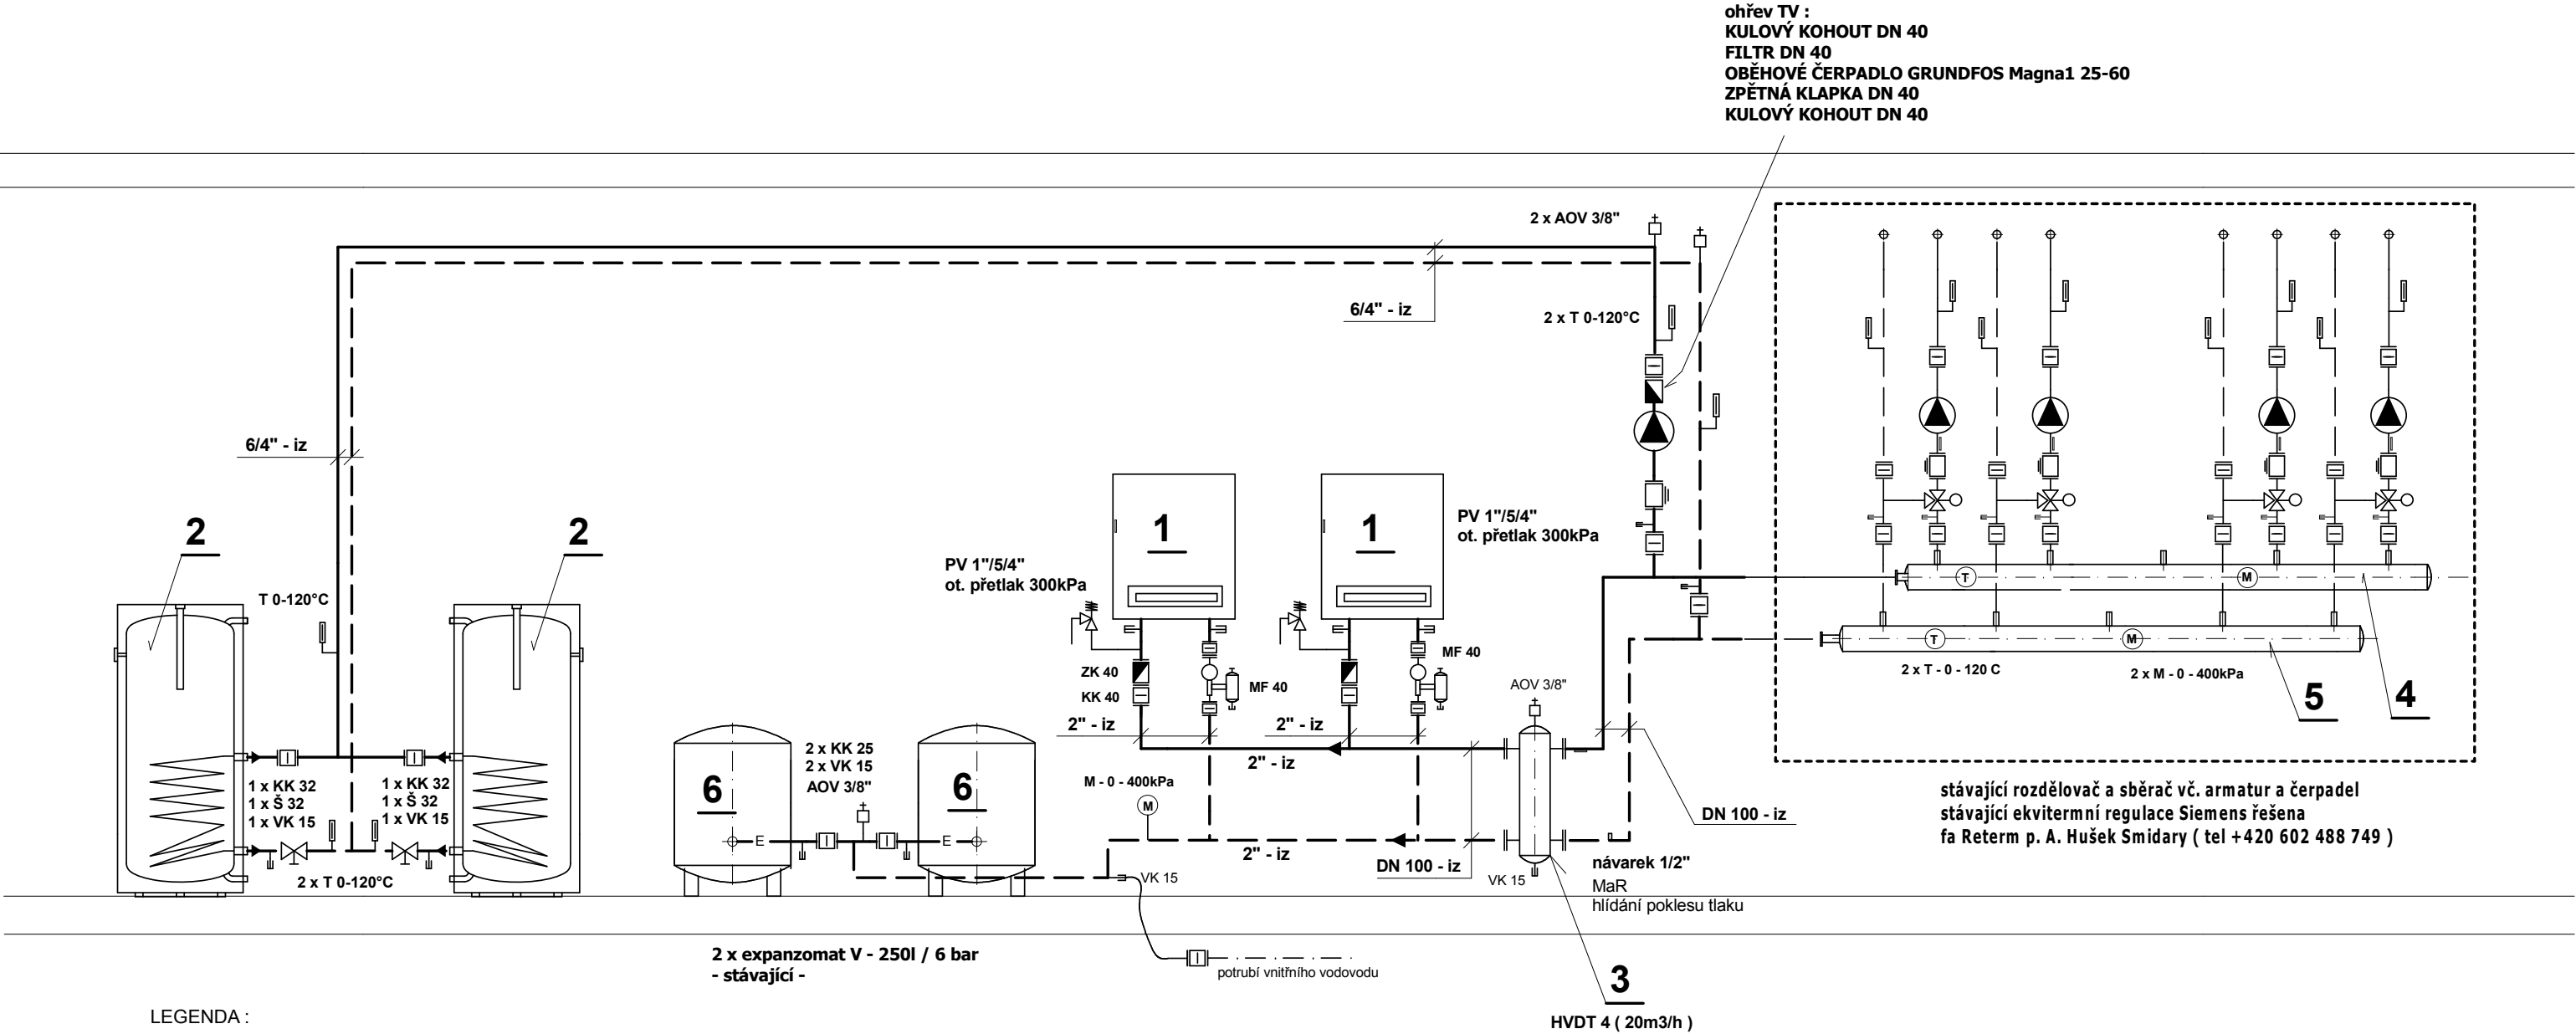

LEGENDA :

KK - kulový kohout GIACOMINI R 910
MF - magnetický odkalovací filtr
F - filtr EMS závitový s nerez sítkem
Š - mosazný šoupě
VK - vypouštěcí kohout GIACOMINI R608
ZK - zpětná klapka EURO
T - teploměr 0 - 120 C
AOV - automatický odvzdušňovací ventil

————— přívodní potrubí ÚT - nové
- - - - - zpětné potrubí ÚT - nové
————— přívodní potrubí ÚT - stávající
- - - - - zpětné potrubí ÚT - stávající

LEGENDA :

- 1 - plynový kondenzační kotel IMMERGAS VICTRIX PRO 120 2 ErP (11-111kW)
2 - zásobníkový ohřivač TV DRAŽICE OKC 400 NTR/BP (373l) , Q - 58kW
3 - hydraulický vyrovnávač tlaku HVDT 4. , max průtok (20m3/h)
4 - stávající rozdělovač
5 - stávající sběrač
6 - stávající expanzomat V-250l

Vedoucí projektant	Zodp. projektant	Vypracoval / Kreslil	Jiří Zahradníček projektant TZB Dr. Vojtěcha 1955 504 01 Nový Bydžov tel. 604 650 505	
Jiří Zahradníček	Jiří Zahradníček	Jiří Zahradníček		
Místo : Městec Králové				
Investor : Střední odborná škola a Střední odborné učiliště Městec Králové, T.G. Masaryka 4, 289 03 Městec Králové				
Výměna plynových kotlů v objektu č.p. 386 , Městec Králové 289 03 Městec Králové			Zakázk. číslo	5/1/21
			Stupeň	výběr dodavatele
			Datum	1/2021
			Měřitko	Číslo výkresu D4.1.- 8
Schema zapojení kotlů				