


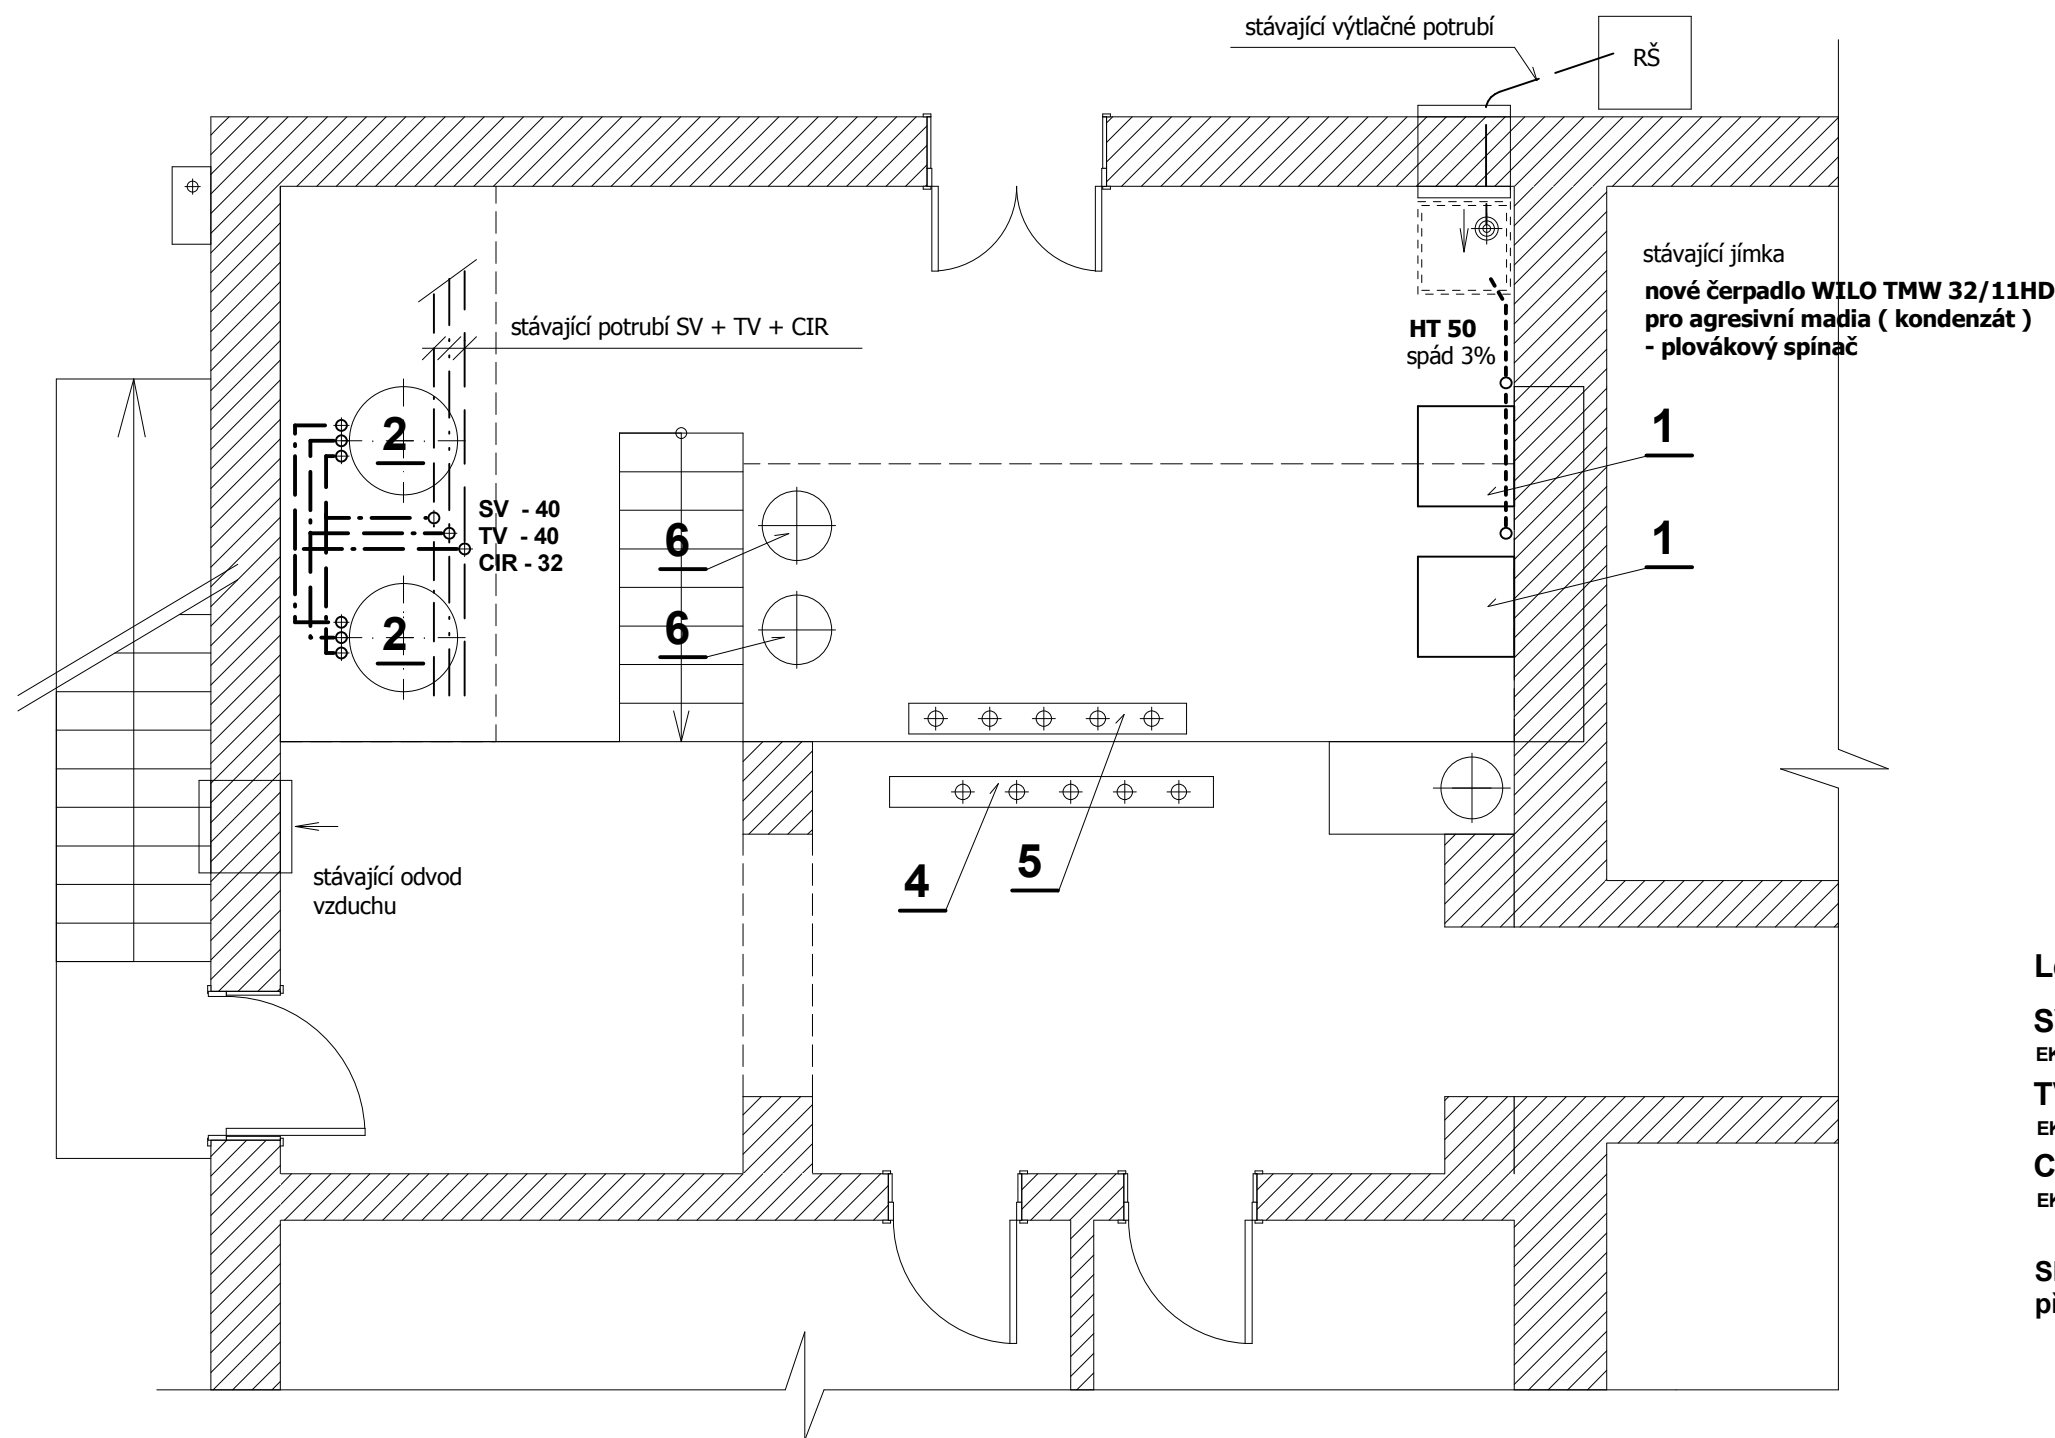

Legenda potrubí :

SV - STUDENÁ VODA EKOPLASTIK STABI PLUS	-----
TV - TEPLÁ VODA EKOPLASTIK STABI PLUS	-----
CIR - CIRKULACE EKOPLASTIK STABI PLUS	-----

SPLAŠKOVÁ KANALIZACE -----
připojovací potrubí PVC HT

VNĚJŠÍ PRUMĚR POTRUBÍ

SV - 20
TV - 20
CIR - 20

- kanalizace , vodovod -

LEGENDA :

- 1 - plynový kondenzační kotel IMMERGAS VICTRIX PRO 120 2 ErP (11-111kW)
- 2 - zásobníkový ohřívač TV DRAŽICE OKC 400 NTR/BP (373l) , Q - 58kW
- 3 - hydraulický vyrovnávač tlaku HVDT 4. , max průtok (20m3/h)
- 4 - stávající rozdělovač
- 5 - stávající sběrač
- 6 - stávající expanzomat V-250l

Vedoucí projektant	Zodp. projektant	Vypracoval / Kreslil	Jiří Zahradníček projektant TZB Dr. Vojtěcha 1955 504 01 Nový Bydžov tel. 604 650 505	
Jiří Zahradníček	Jiří Zahradníček	Jiří Zahradníček		
Místo : Městec Králové				
Investor : Střední odborná škola a Střední odborné učiliště Městec Králové, T.G. Masaryka 4, 289 03 Městec Králové				
Výměna plynových kotlů v objektu č.p. 386 , Městec Králové 289 03 Městec Králové			Zakáz. číslo	5/1/21
			Stupeň	výběr dodavatele
			Datum	1/2021
Půdorys kotelny			Měřítko	Číslo výkresu
			1 : 50	D4.1.- 9