


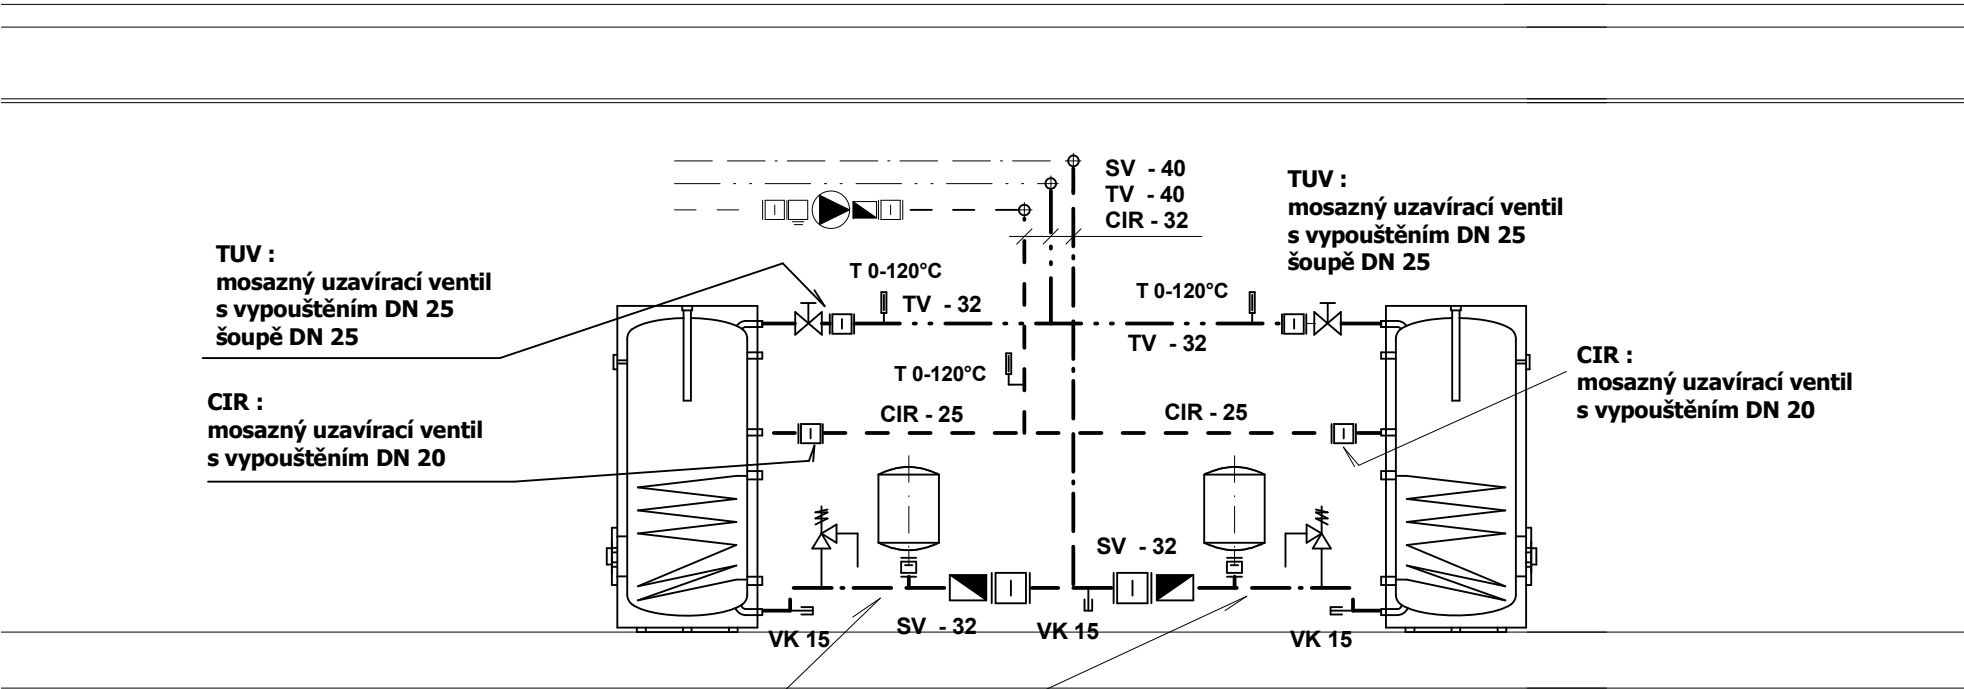

2 x - zásobníkový ohřívač TV DRAŽICE OKC 400 NTR/BP (373I) , Q - 58kW

STUDENÁ VODA :  
2 x mosazný uzavírací ventil  
s vypouštěním DN 25  
2 x zpětná klapka DN 25  
2 x pojišť. ventil DN 25 / ot. př. 6BARR /  
2 x expanzomat - stávající

Legenda potrubí :

SV - STUDENÁ VODA — — — — —  
EKOPLASTIK STABI PLUS  
TV - TEPLÁ VODA — . . . . .  
EKOPLASTIK STABI PLUS  
CIR - CIRKULACE — — — — —  
EKOPLASTIK STABI PLUS

VNĚJŠÍ PRUMĚR POTRUBÍ SV - 20  
TV - 20  
CIR - 20

- kanalizace , vodovod -

|   |                  |                      |   |                                       |
|---|------------------|----------------------|---|---------------------------------------|
| Vedoucí projektant   | Zodp. projektant | Vypracoval / Kreslil | <b>Jiří Zahradníček</b><br>projektant TZB<br>Dr. Vojtěcha 1955<br>504 01 Nový Bydžov<br>tel. 604 650 505 |                                       |
| Jiří Zahradníček   | Jiří Zahradníček | Jiří Zahradníček     |   |                                       |
| Místo : Městec Králové                                                                                                   |                  |                      |   |                                       |
| Investor :<br>Střední odborná škola a Střední odborné učiliště<br>Městec Králové, T.G. Masaryka 4, 289 03 Městec Králové |                  |                      |   |                                       |
| <b>Výměna plynových kotlů</b><br><b>v objektu č.p. 386 , Městec Králové</b><br><b>289 03 Městec Králové</b>              |                  |                      | Zakázk. číslo                                                                                            | 5/1/21                                |
|   |                  |                      | Stupeň                                                                                                   | výběr<br>dodavatele                   |
|   |                  |                      | Datum   | 1/2021                                |
| <b>Schema zapojení ohřivačů TV</b>                                                                                       |                  |                      | Měřítko                                                                                                  | Číslo výkresu<br><br><b>D4.1.- 10</b> |
|   |                  |                      |   |                                       |