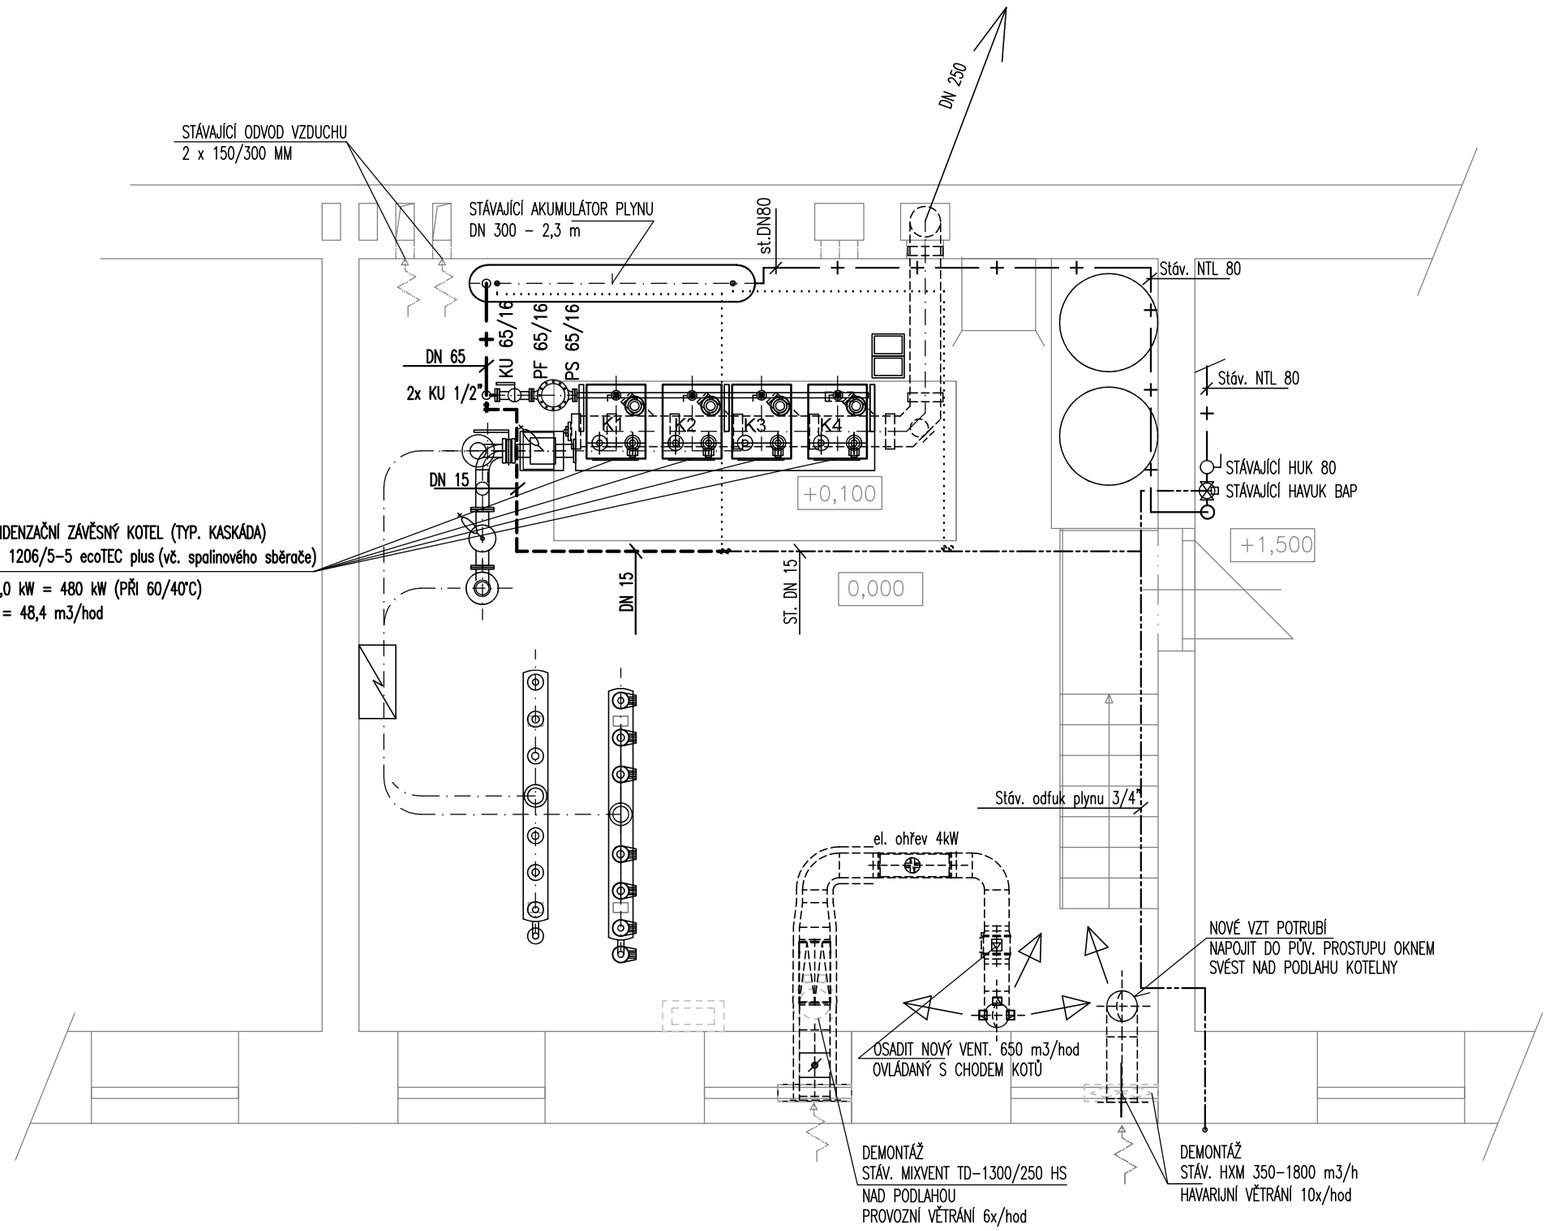

LEGENDA:

ROZVODY Z TRUBEK OCELOVÝCH BEZEŠVÝCH ČERNÝCH

- ..... DEMONTÁŽE
- —— + —— + —— STÁV. PŘÍVOD PLYNU
- —·—·—·—·—·— STÁV. ODVZDUŠNĚNÍ PLYNU
- —— + —— + —— NOVÝ PŘÍVOD PLYNU
- – – – – – – – NOVÝ ODVZDUŠNĚNÍ PLYNU

VZDÁLENOSTI KOTVENÍ POTRUBÍ:
DN 20 – 2,0 M
DN 25 – 2,3 M
DN 32 – 2,7 M
DN 40 – 3,0 M
DN 50 – 3,0 M
DN 65 – 3,0 M
DN 80 – 3,0 M

PROJEKTANT	Ing. Petr Chochola	IČO: 458 66 236	
GEN. PROJEKTANT	Ing. Petr Chochola		
INVESTOR	VYŠŠÍ ODBORNÁ ŠKOLA A STŘEDNÍ ODBORNÁ ŠKOLA BŘEZNICE, ROŽMITÁLSKÁ 340		
OBECNÍ ÚŘAD	BŘEZNICE	KRAJ	STŘEDOČESKÝ

APLAN
PROJEKTOVÁ KANCELÁŘ
FIBICHOVA 55, PŘÍBRAM II, 261 01
Tel., Fax : 318 620 111

STAVBA: STAVEBNÍ ÚPRAVY - MODERNIZACE PLYNOVÉ KOTELNY V OBJEKTU VYŠŠÍ ODBORNÉ ŠKOLY A STŘEDNÍ ODBORNÉ ŠKOLY V BŘEZNICI, ROŽMITÁLSKÁ 340

ČÁST: D.1.4 - ROZVOD PLYNU

PŮDORYS 1.PP - KOTELNA

DATUM	04/2022
STUPEŇ	DPS – DVZ
ZAKÁZKOVÉ ČÍSLO	07–2022
FORMÁT	2 A4
MĚŘÍTKO	1:50
ČÍSLO VÝKRESU	D.1.4 -05