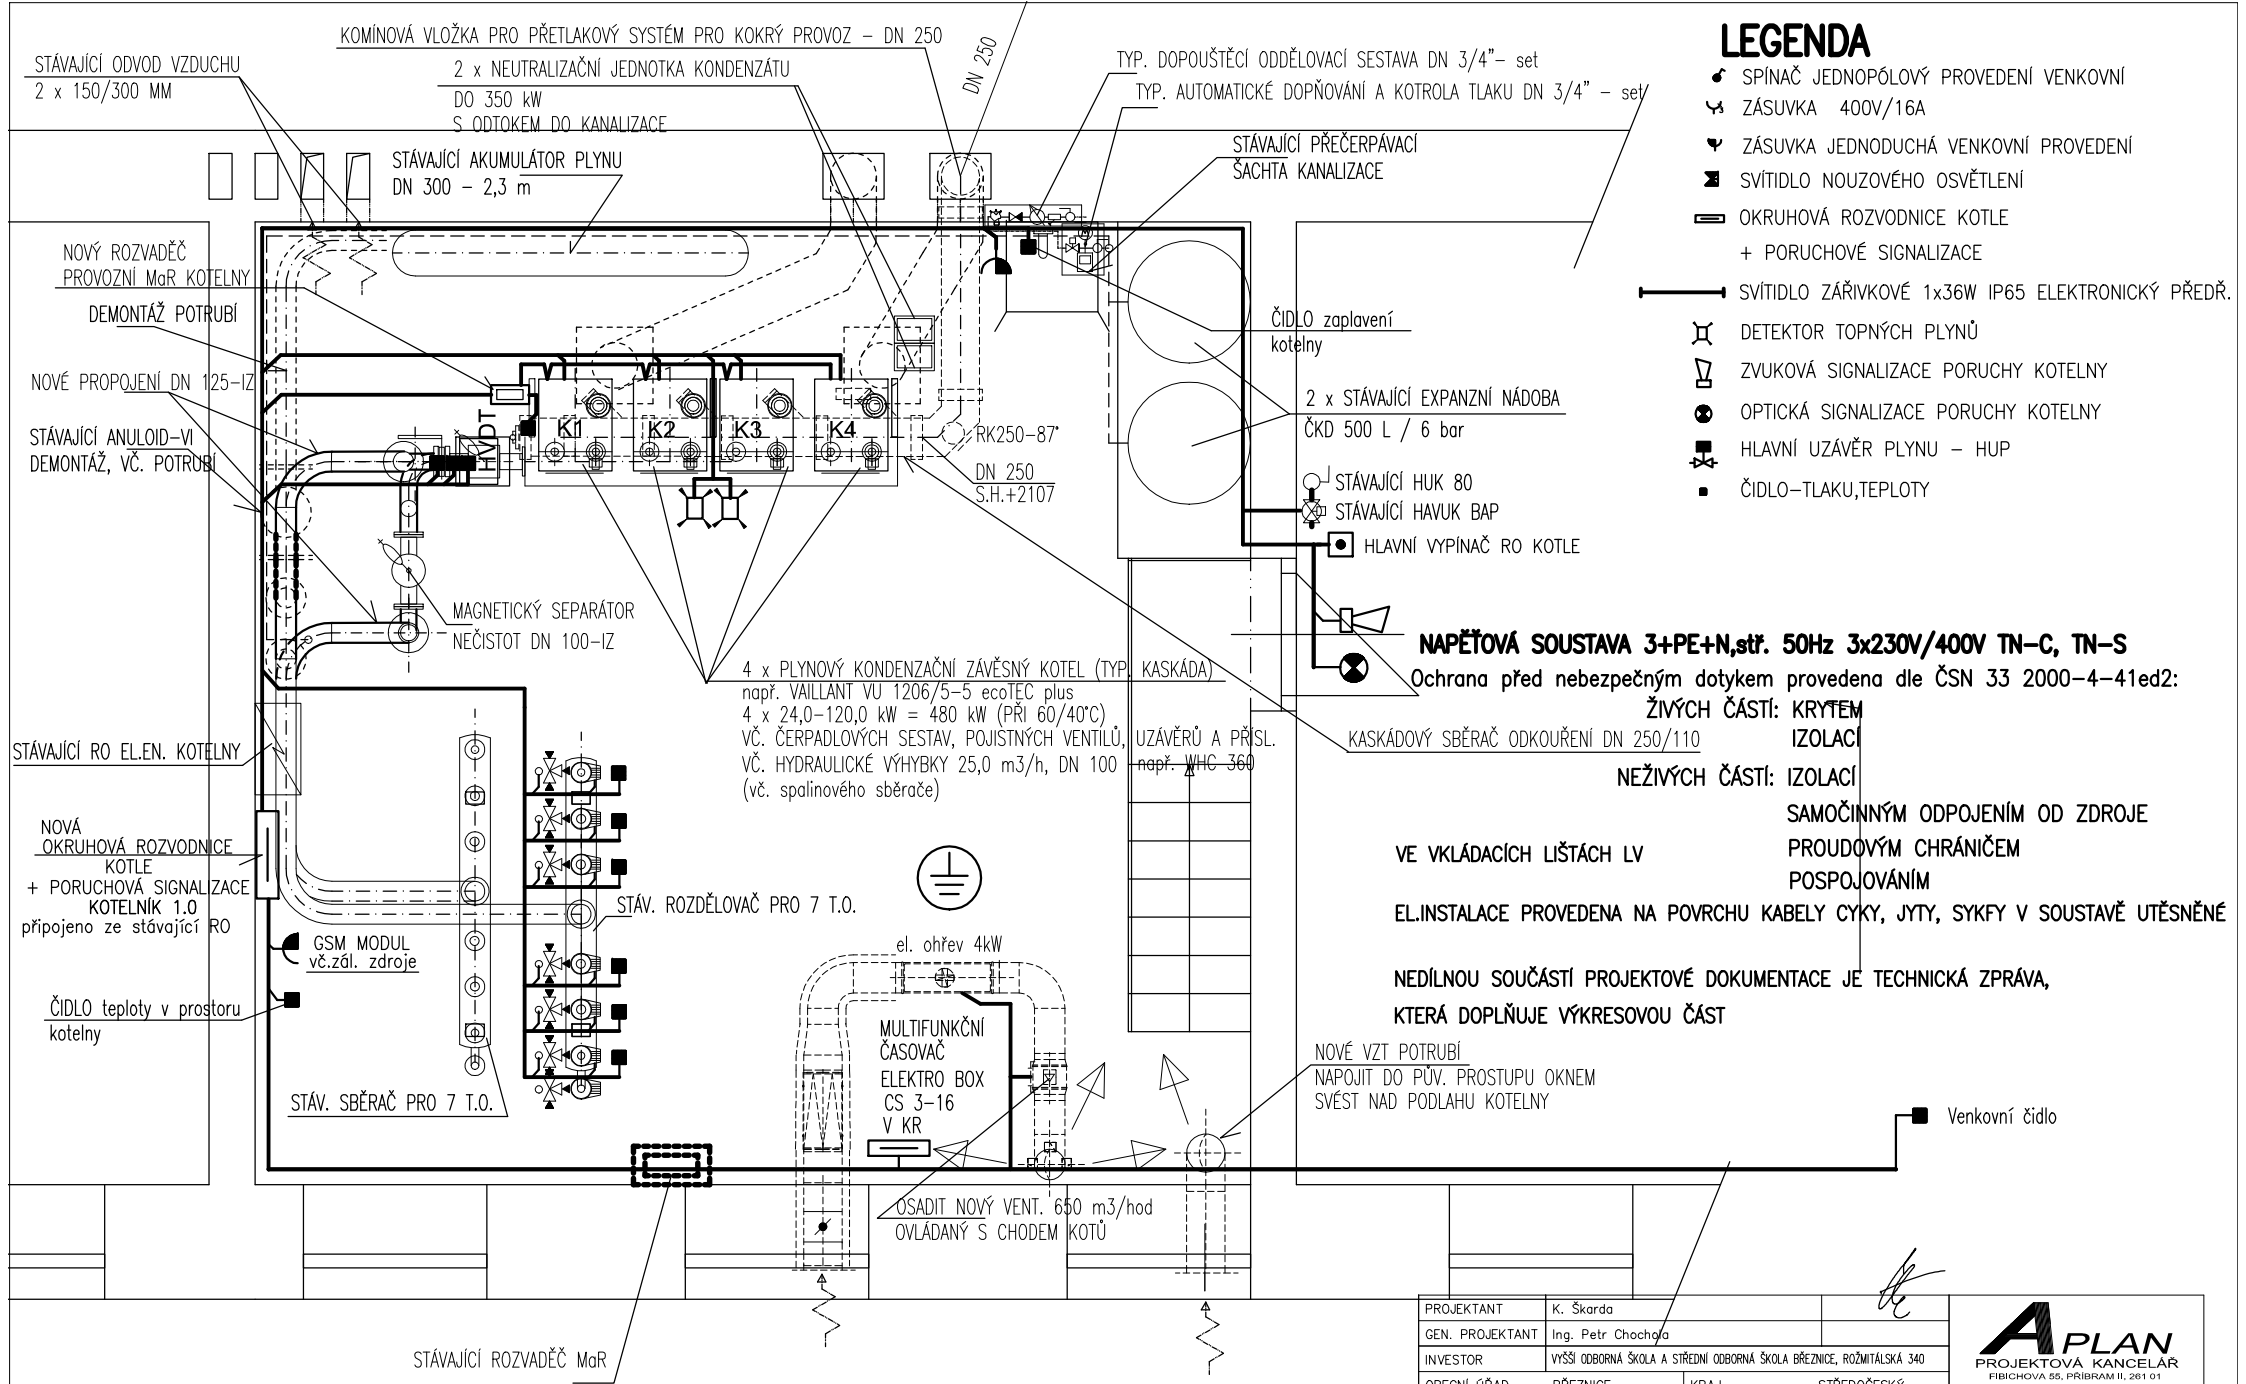

LEGENDA

- SPÍNAČ JEDNOPÓLOVÝ PROVEDENÍ VENKOVNÍ
- ZÁSUVKA 400V/16A
- ZÁSUVKA JEDNODUCHÁ VENKOVNÍ PROVEDENÍ
- SVÍTIDLO NOUZOVÉHO OSVĚTLENÍ
- OKRUHOVÁ ROZVODNICE KOTLE
  + PORUCHOVÉ SIGNALIZACE
- SVÍTIDLO ZÁŘIVKOVÉ 1x36W IP65 ELEKTRONICKÝ PŘEDŘ.
- DETEKTOR TOPNÝCH PLYNŮ
- ZVUKOVÁ SIGNALIZACE PORUCHY KOTELNY
- OPTICKÁ SIGNALIZACE PORUCHY KOTELNY
- HLAVNÍ UZÁVĚR PLYNU – HUP
- ČIDLO–TLAKU,TEPLOTY

NAPĚŤOVÁ SOUSTAVA 3+PE+N,stř. 50Hz 3x230V/400V TN–C, TN–S

Ochrana před nebezpečným dotykem provedena dle ČSN 33 2000–4–41ed2:

ŽIVÝCH ČÁSTÍ: KRYTEM
IZOLACÍ

NEŽIVÝCH ČÁSTÍ: IZOLACÍ
SAMOČINNÝM ODPOJENÍM OD ZDROJE
PROUDOVÝM CHRÁNIČEM
POSPOJOVÁNÍM

VE VKLÁDACÍCH LIŠTÁCH LV

EL.INSTALACE PROVEDENA NA POVRCHU KABELY CYKY, JYTY, SYKFY V SOUSTAVĚ UTĚSNĚNÉ

NEDÍLNOU SOUČÁSTÍ PROJEKTOVÉ DOKUMENTACE JE TECHNICKÁ ZPRÁVA,
KTERÁ DOPLŇUJE VÝKRESOVOU ČÁST

PROJEKTANT	K. Škarda		
GEN. PROJEKTANT	Ing. Petr Chochola		
INVESTOR	VYŠŠÍ ODBORNÁ ŠKOLA A STŘEDNÍ ODBORNÁ ŠKOLA BŘEZNICE, ROŽMITÁLSKÁ 340		
OBECNÍ ÚŘAD	BŘEZNICE	KRAJ	STŘEDOČESKÝ
STAVBA	STAVEBNÍ ÚPRAVY - MODERNIZACE PLYNOVÉ KOTELNY V OBJEKTU VYŠŠÍ ODBORNÉ ŠKOLY A STŘEDNÍ ODBORNÉ ŠKOLY V BŘEZNICI, ROŽMITÁLSKÁ 340		
ČÁST	D.1.4 - ELEKTROINSTALACE, MaR		

PŮDORYS 1.PP - KOTELNA

APLAN
PROJEKTOVÁ KANCELÁŘ
FIBICHOVA 55, PŘÍBRAM II, 261 01
Tel., Fax : 318 620 111

DATUM	04/2022
STUPEŇ	DPS – DVZ
ZAKÁZKOVÉ ČÍSLO	22022
FORMÁT	
MĚŘÍTKO	1:50
ČÍSLO VÝKRESU	EL 01