PODÉLNÝ ŘEZ – NOVÝ STAV
1:100

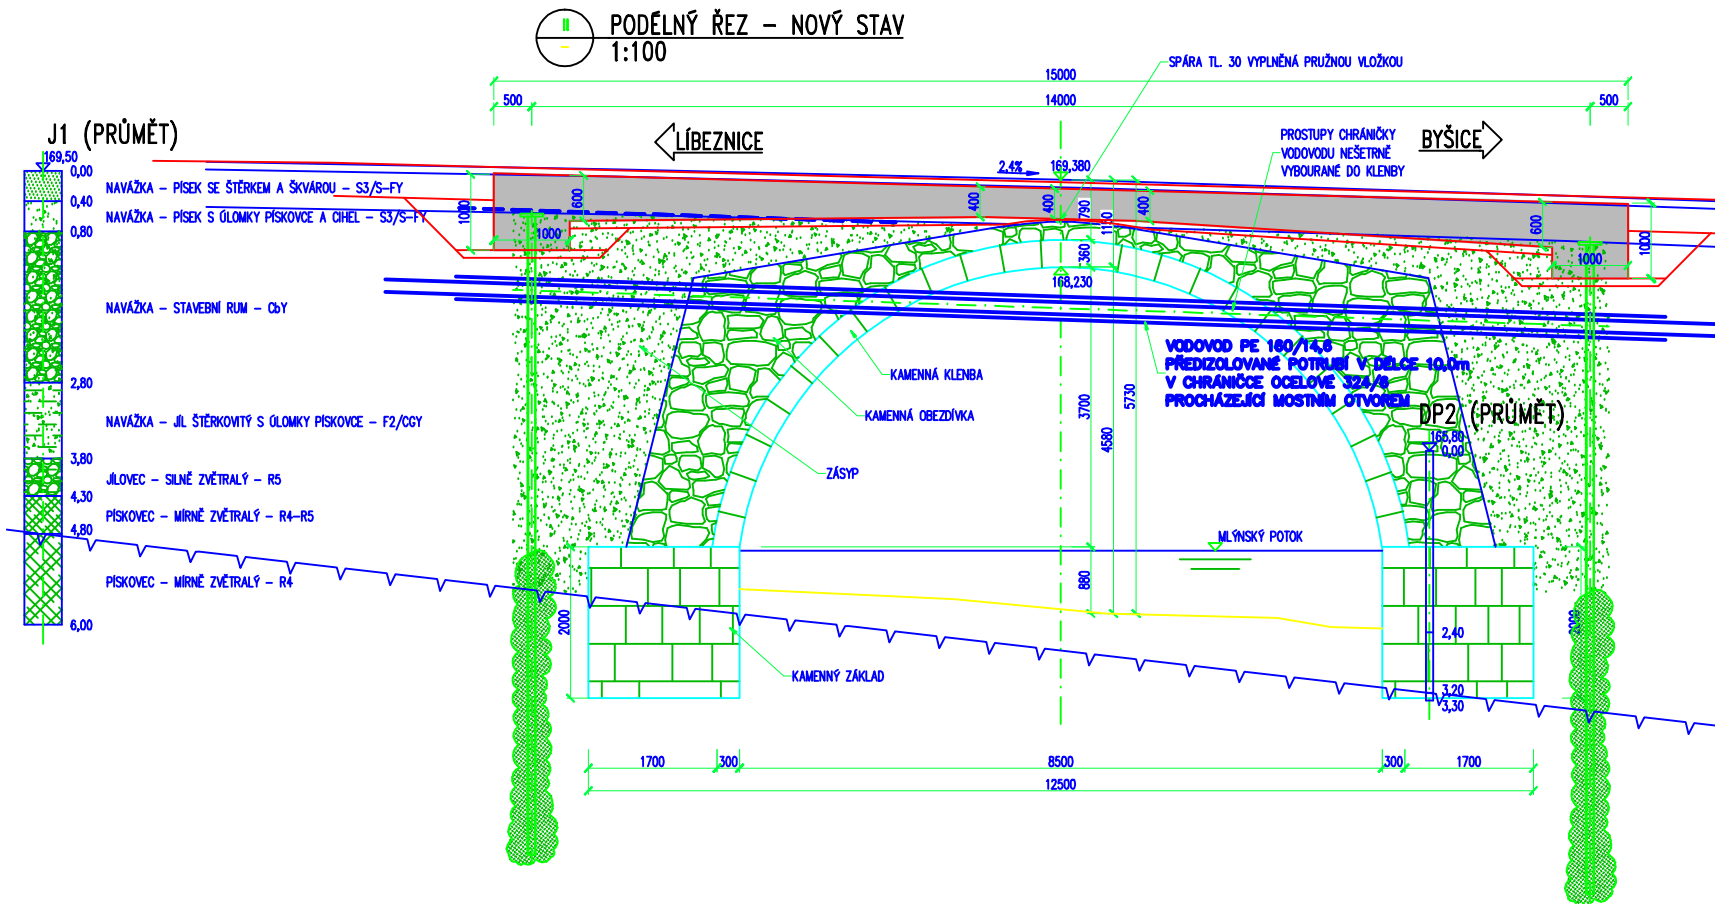

PŘÍČNÝ ŘEZ
1:100

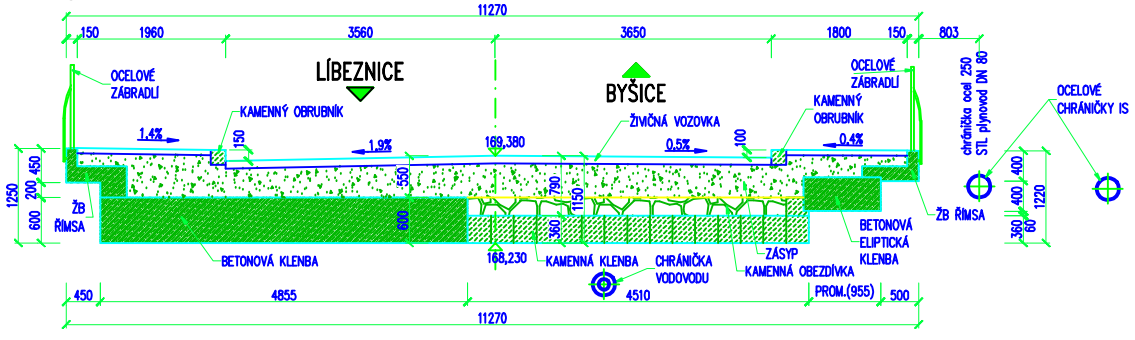

Číslo zakázky: 201615		HIP:	Ing. Jiří Sobol
Schválil:	Ing. Jiří Sobol	Zodp. projektant:	Ing.J.Sobol, Ing. P. Hora
		sobol@forvia.cz	
Tech. kontrola:	Ing.J.Sobol, Ing.K.Stiebitz	Vypracoval:	Kolektiv
		info@forvia.cz	

FORVIA CZ, a.r.o.
IČO:62982485, DIČ:CZ62982485,
Kolínská 1, 290 01 Poděbrady - Kluk

SEDLÁČEK – PROJEKTOVÁ A INŽENÝRSKÁ KANCELÁŘ
LITVÍNOVSKÁ 290/48 190 00 PRAHA 9 – STŘÍŽKOV
TEL. 241 481 215
TM. 728 410 581

AKCE: II/244 most ev. č. 244–006,Most v Kostelci nad Labem

SO 301– OCHRANA VODOVODU

INVESTOR:	HL.ING.PROJEKTU	ODP.PROJEKTANT:	KONTROLOVAL:	ZAK. ČÍSLO:
KSÚS STŘ.KRAJE, p.org. ZBOROVSKÁ 11 150 21 PRAHA 5		Ing. SEDLÁČEK	Ing. SEDLÁČEK	FORMÁTŮ A4:
MÚ: KOSTELEC NAD LABEM		K.Ú.: KOSTELEC NAD LABEM		DATUM: 08/2018

PODÉLNÝ A PŘÍČNÝ ŘEZ MOSTEM

STUP.PROJ.	MĚŘÍT.	PŘÍLOHA:
PDPS		3