



STÁVAJÍCÍ STAV - ŘEZY 1 - 1', 2 - 2', B - B'


# ŘEZ 1-1'

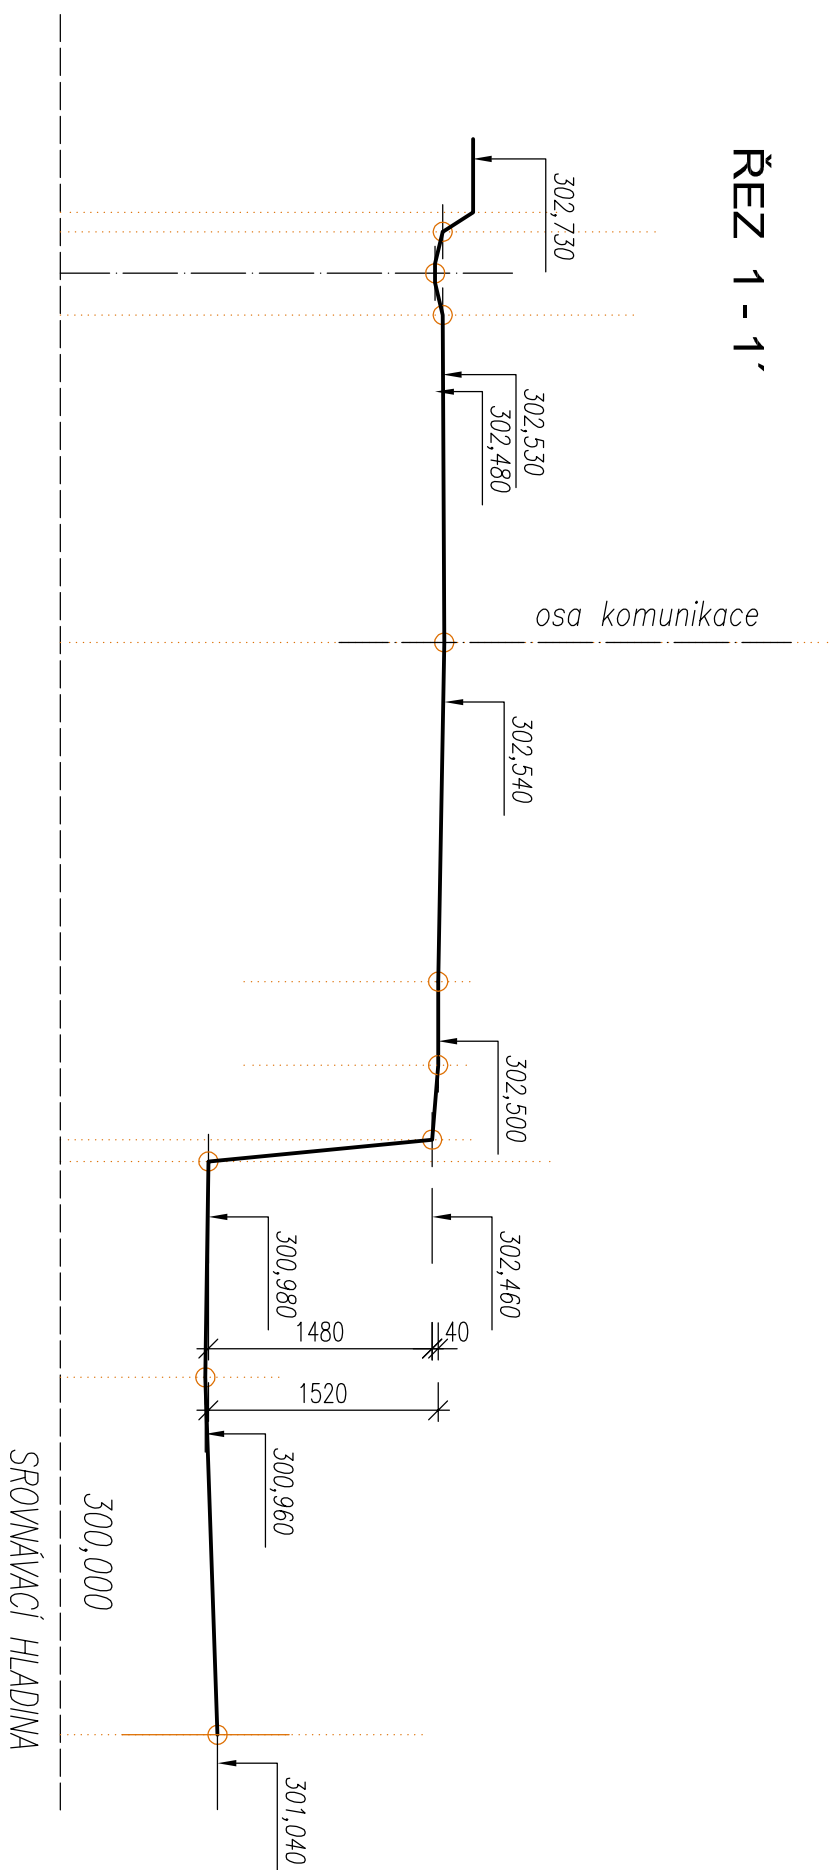


ŘEZ 2 - 2'

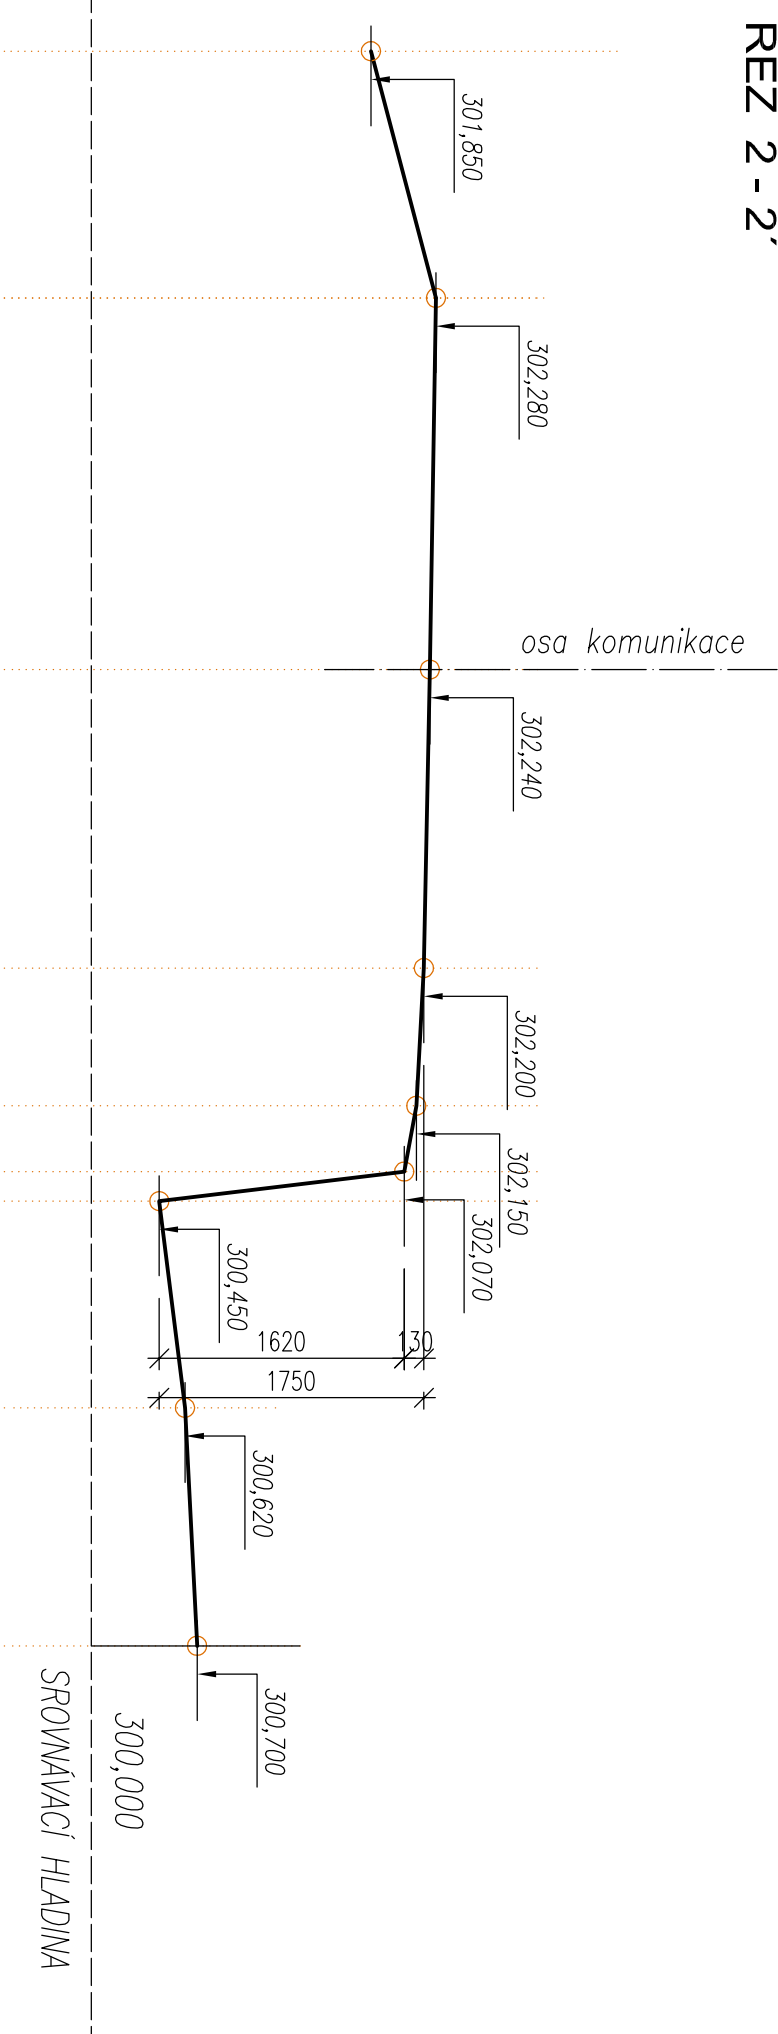

## ŘEŠ B - B'

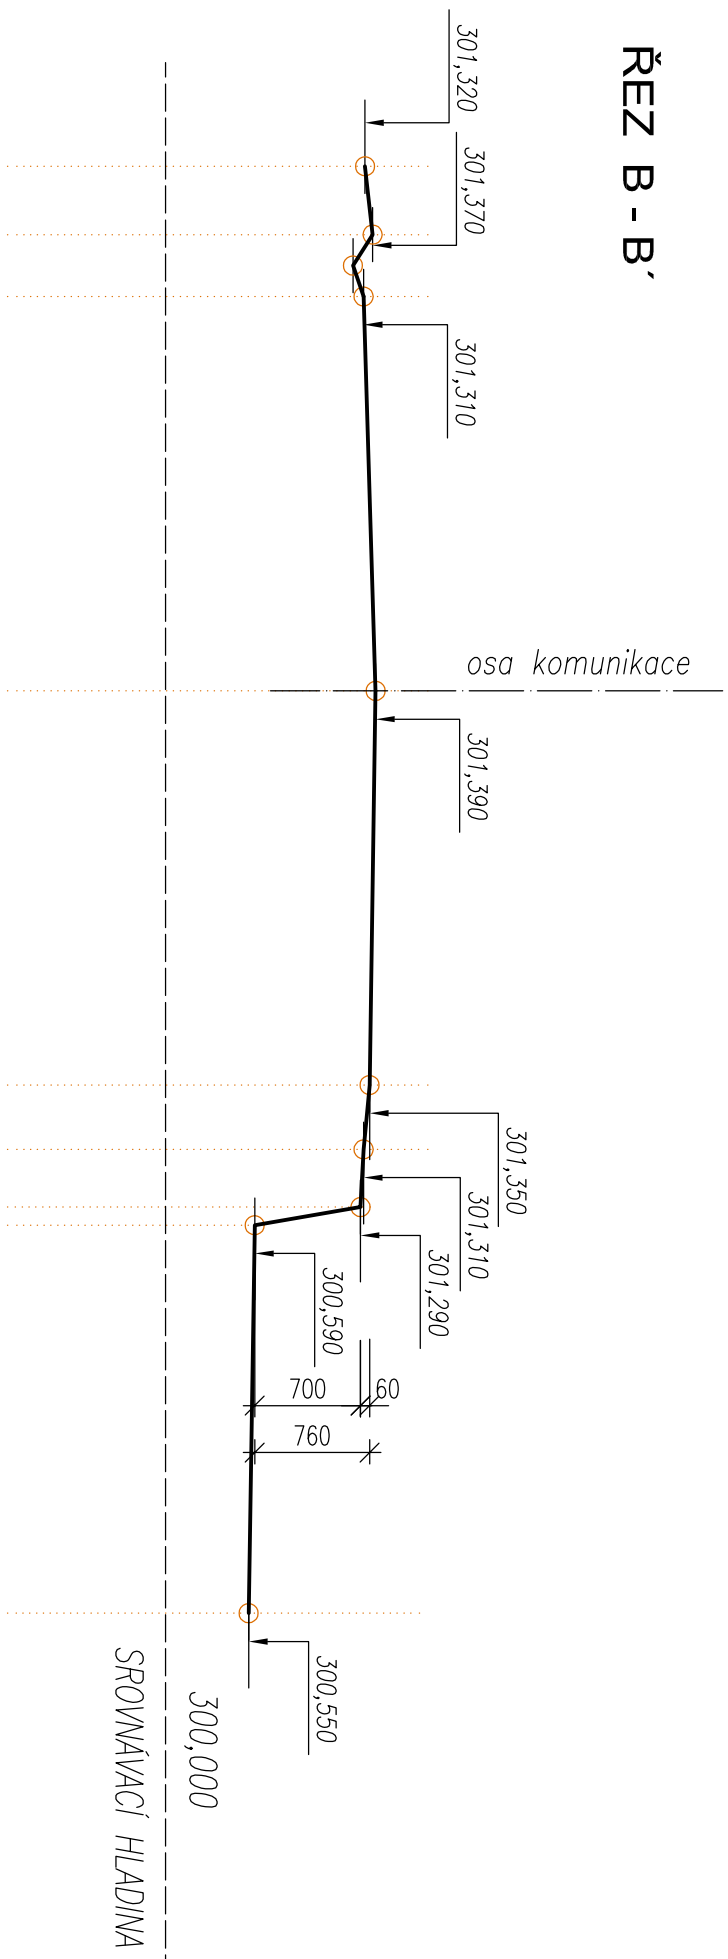

Investor stavby:		Krajská správa a údržba silnic Stredočeského kraje, příspěvková organizace Se sídlem Zborovská 11 150 21, Praha 5 IČO: 00066001	
Zhotovitel stavby:		 IČO: 00066001	
Rozřtko, datum, podpis:			
Rozřtko, datum, podpis:			

Vedoucí projektant				Zodpovědný projektant		Tech. kontrola		Výpracoval	
Ing. Martin Trčka		Ing. Martin Trčka		Ing. František Trčka		Ing. Martin Trčka			
						Ing. Petr Žaba			
Stavba: " III / 00711 - Makotřasy, bezpečnostní opatření - PD "									
stavba:		HlP: Ing. Martin Trčka							
objekt:		číslo zakázky: 61121							
část: D.1.2. STAVEBNĚ - KONSTRUKČNÍ ČÁST		stupeň dokumentace: PDPS							
obstá: STAVAJÍCÍ STAV - ŘEZY 1-1', 2-2', B-B'		datum: 11/2021							
název dle souboru: D.1.2-2-STAVAJÍCÍ-STAV-1-2-B		revize č.: výřsk číslo:							
D.1.2-2									