


ZPŘEHLEDNĚNÍ KŘIŽOVATKY

SITUACE ŠIRŠÍCH VZTAHŮ

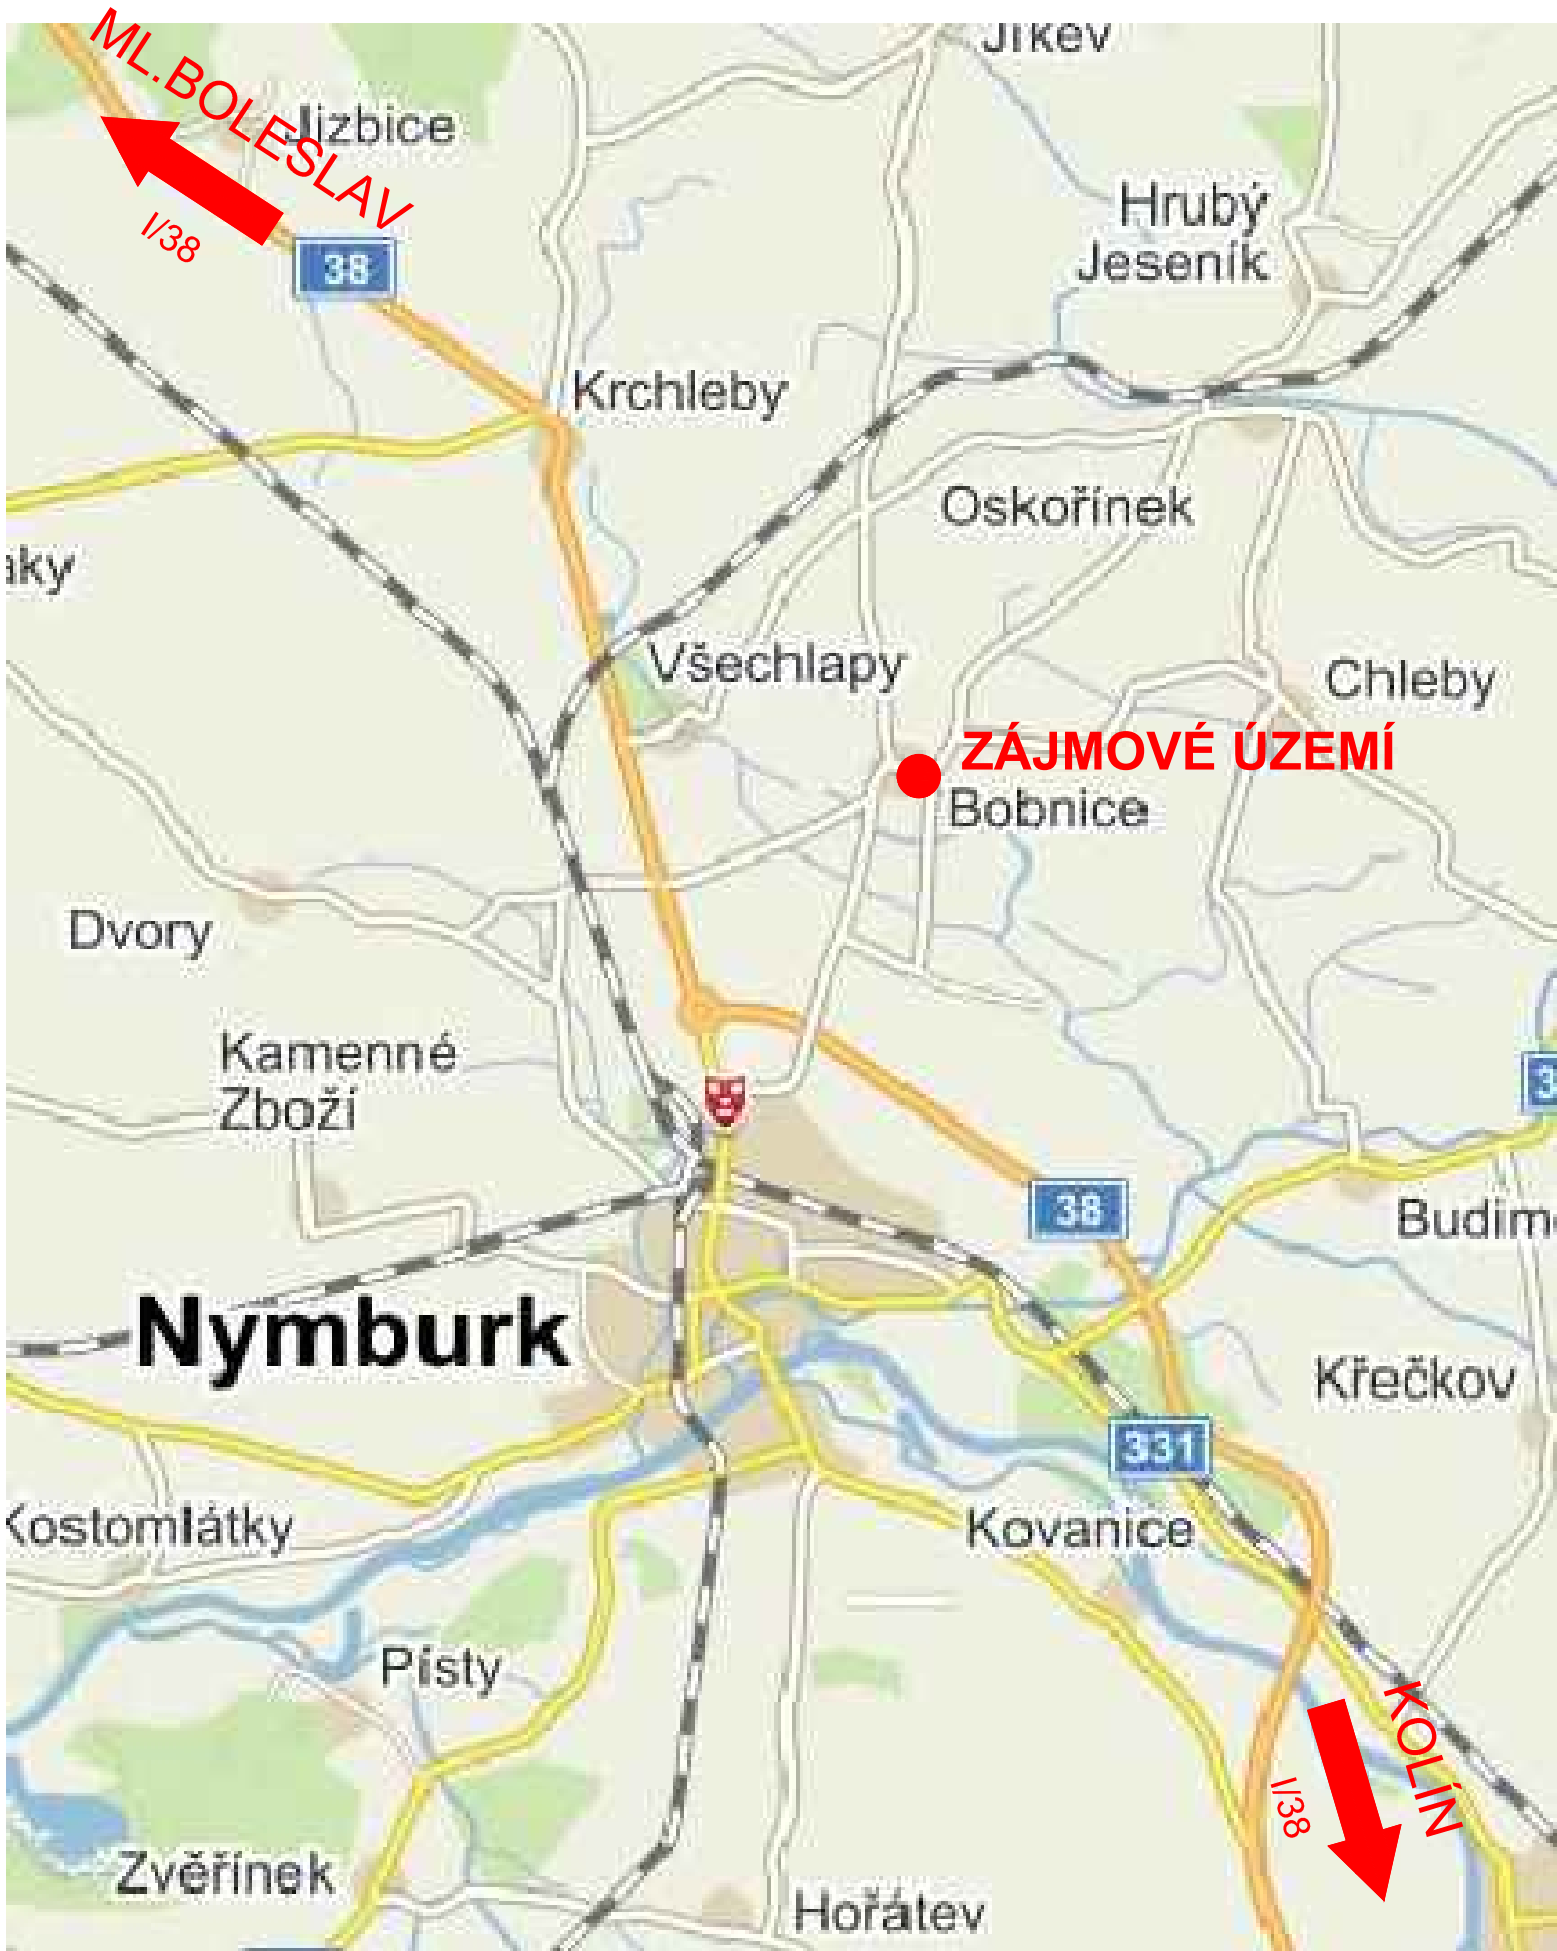

Objednatel:				KRAJSKÁ SPRÁVA A ÚDRŽBA SILNIC STŘEDOČESKÉHO KRAJE, PŘÍSPĚVKOVÁ ORGANIZACE, OBLAST KUTNÁ HORA Zborovská 11, 150 21 Praha 5	
Zhotovitel:				BORA PROJEKT s.r.o. Veletřní 47, 170 00 Praha 7 777 052 048  b.rachunek@seznam.cz	
Název:		III/32926 X III/33014 BOBNICE ZPŘEHLEDNĚNÍ KŘIŽOVATKY			Číslo soupravy:
Příloha:		SITUACE ŠIRŠÍCH VZTAHŮ			
Vypracoval:		Ing. Bohumil Rachůnek		Zodpovědný projektant:	
Měřítko:		Formát:		Datum:	
1:5000		2 x A4		03/2020	
Stupeň:		Zak. číslo:		Příloha:	
DSP/PDPS		03-2019		C.1	