


SVISLÝ ŘEZ B-B

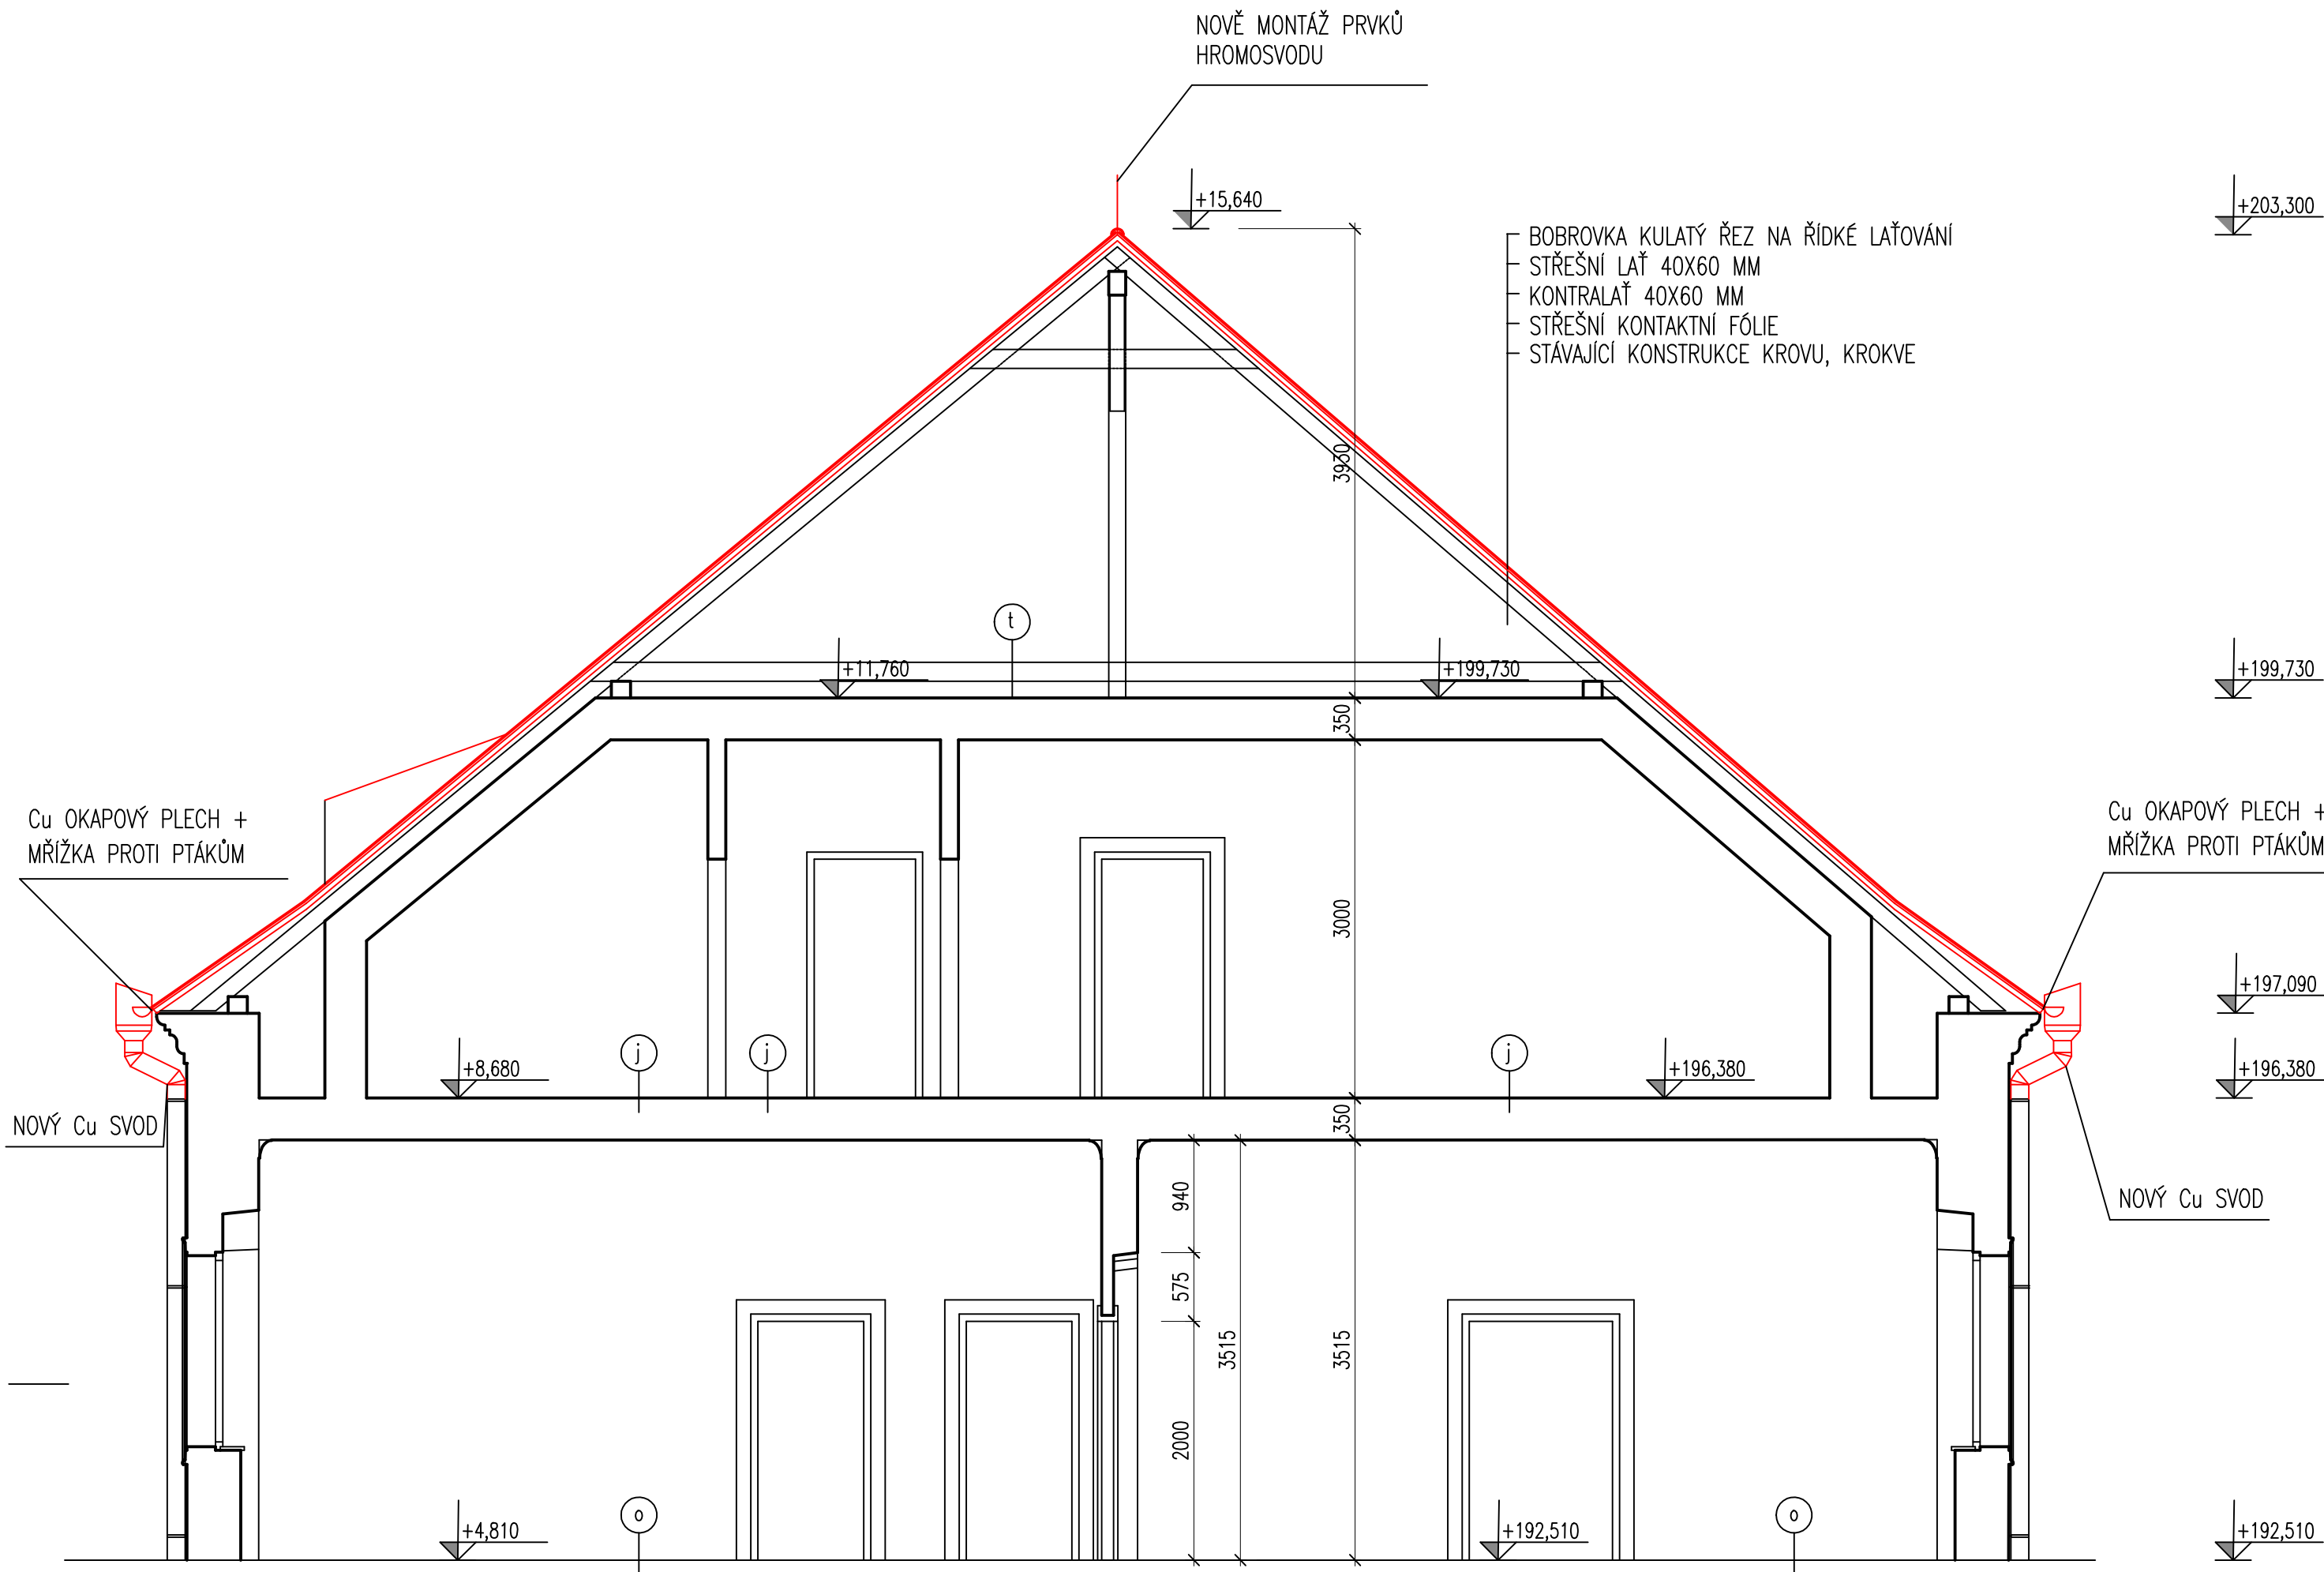

SKLADBA PODLAH (dle SURPMO, 1977):

- u ŽB DESKA
- t CEMENTOVÝ POTĚR 3cm
PERLITBETON 24cm
HURDIS 8cm
- j TUNĚCHODSKÉ PÁSKY 1,2cm
MALTOVÉ LOŽE 2cm
CEM POTĚR 3,3cm
LEPENKA A 500H 0,5cm
FIBREX 2cm
CEM POTĚR 2cm
PERLITBETON 16cm
HURDIS 8cm
- l TUNĚCHODSKÉ PÁSKY 1,2cm
MALTOVÉ LOŽE 2cm
CEM POTĚR 3cm
2x SKLOBIT 2cm
FIBREX 1cm
CEM POTĚR 2cm
PERLITBETON 15,8cm
HURDIS 8cm
- o PODL. KRYTINA PÁSY 1cm
CEM POTĚR 1cm
BET MAZANINA 5cm
LEPENKA A 500H 0,5cm
FIBREX 2cm
CEM POTĚR 2cm
PERLITBETON 15-25cm
K L E N B A

LEGENDA:

- STÁVAJÍCÍ KONSTRUKCE
- NOVÉ KONSTRUKCE

	dodavatel projektu DSP:	autor:	autorizační razítko / podpis:
	Rekonstrukce památek, s. r. o.	Ing. arch. Lukáš Střiteský	
	Bartolomějská 223/15	zodpovědný projektant:	
	284 01 K. Hora, Vnitřní Město IČ:06307892, DIČ:CZ06307892	Ing. arch. Lukáš Střiteský HIP:	
		Ing. arch. Lukáš Střiteský	

Stavebník:	Oblastní muzeum Praha – východ, p.o., IČ: 00067539 Masarykovo nám. 97, 250 01 Brandýs n./L. – Stará Boleslav		
Název akce:	Stavební úpravy domu č.p. 97 na poz. st. p. č. 17/1 v k.ú. Brandýs n./L. Masarykovo nám. 97, 250 01 Brandýs n./L. – Stará Boleslav		
vypracoval:	Ing. arch. Olga Titzenhalerová	část dokumentace:	ARS
formát:	A2		
kontroloval:	Libor Ptáček	účel dokumentace:	DSP
datum:	10–2021		
zodpovědný projektant:	Ing. arch. Lukáš Střiteský	č. autorizace:	ČKA 4446
paré č.:			
č. revize:	00		
HIP:	Ing. arch. Lukáš Střiteský	měřítka:	1 : 50
č. výkresu:			
	Řez B-B – návrhový stav		
	8.		

TENTO DOKUMENT JE DUŠEVNÍM VLASTNICTVÍM AUTORA, DLE UST. §17 OBCH. Z. NESMÍ BÝT BEZ SOUHLASU AUTORA POUŽIT, KOPIROVÁN ČI PŘEDÁN TŘETÍ OSOBĚ