

a č t y ř K A

architektonické a projekční studio
Hošťálkova 392/1a, 169 00 Praha 6, www.actyrka.cz

Ing. Peter Kováčik – autorizovaný inženýr pro pozemní stavby, č.a. ČKAIT 0007050
Mrkvičkova 1374/16, 163 00 Praha 17, IČO 6259 5571, tel. 724 950 999, p.kovacik@actyrka.cz

název akce: Stavební úpravy objektu č.p. 97 na pozemku st. p. č. 17/1 v katastrálním území Brandýs nad Labem, Masarykovo náměstí 97, 250 01 Brandýs nad Labem – Stará Boleslav

investor: Oblastní muzeum Praha – východ v Brandýse nad Labem

zodp. projektant: Ing. Peter Kováčik stupeň PD: DSP paré č.: č.revize: 00


projektant: Ing.arch. Zuzana Mesmacque měřítko: datum: 03/2018

profese: AS – architektonicko-stavební část část: č.výkresu:

Situace širších vztahů

C

1

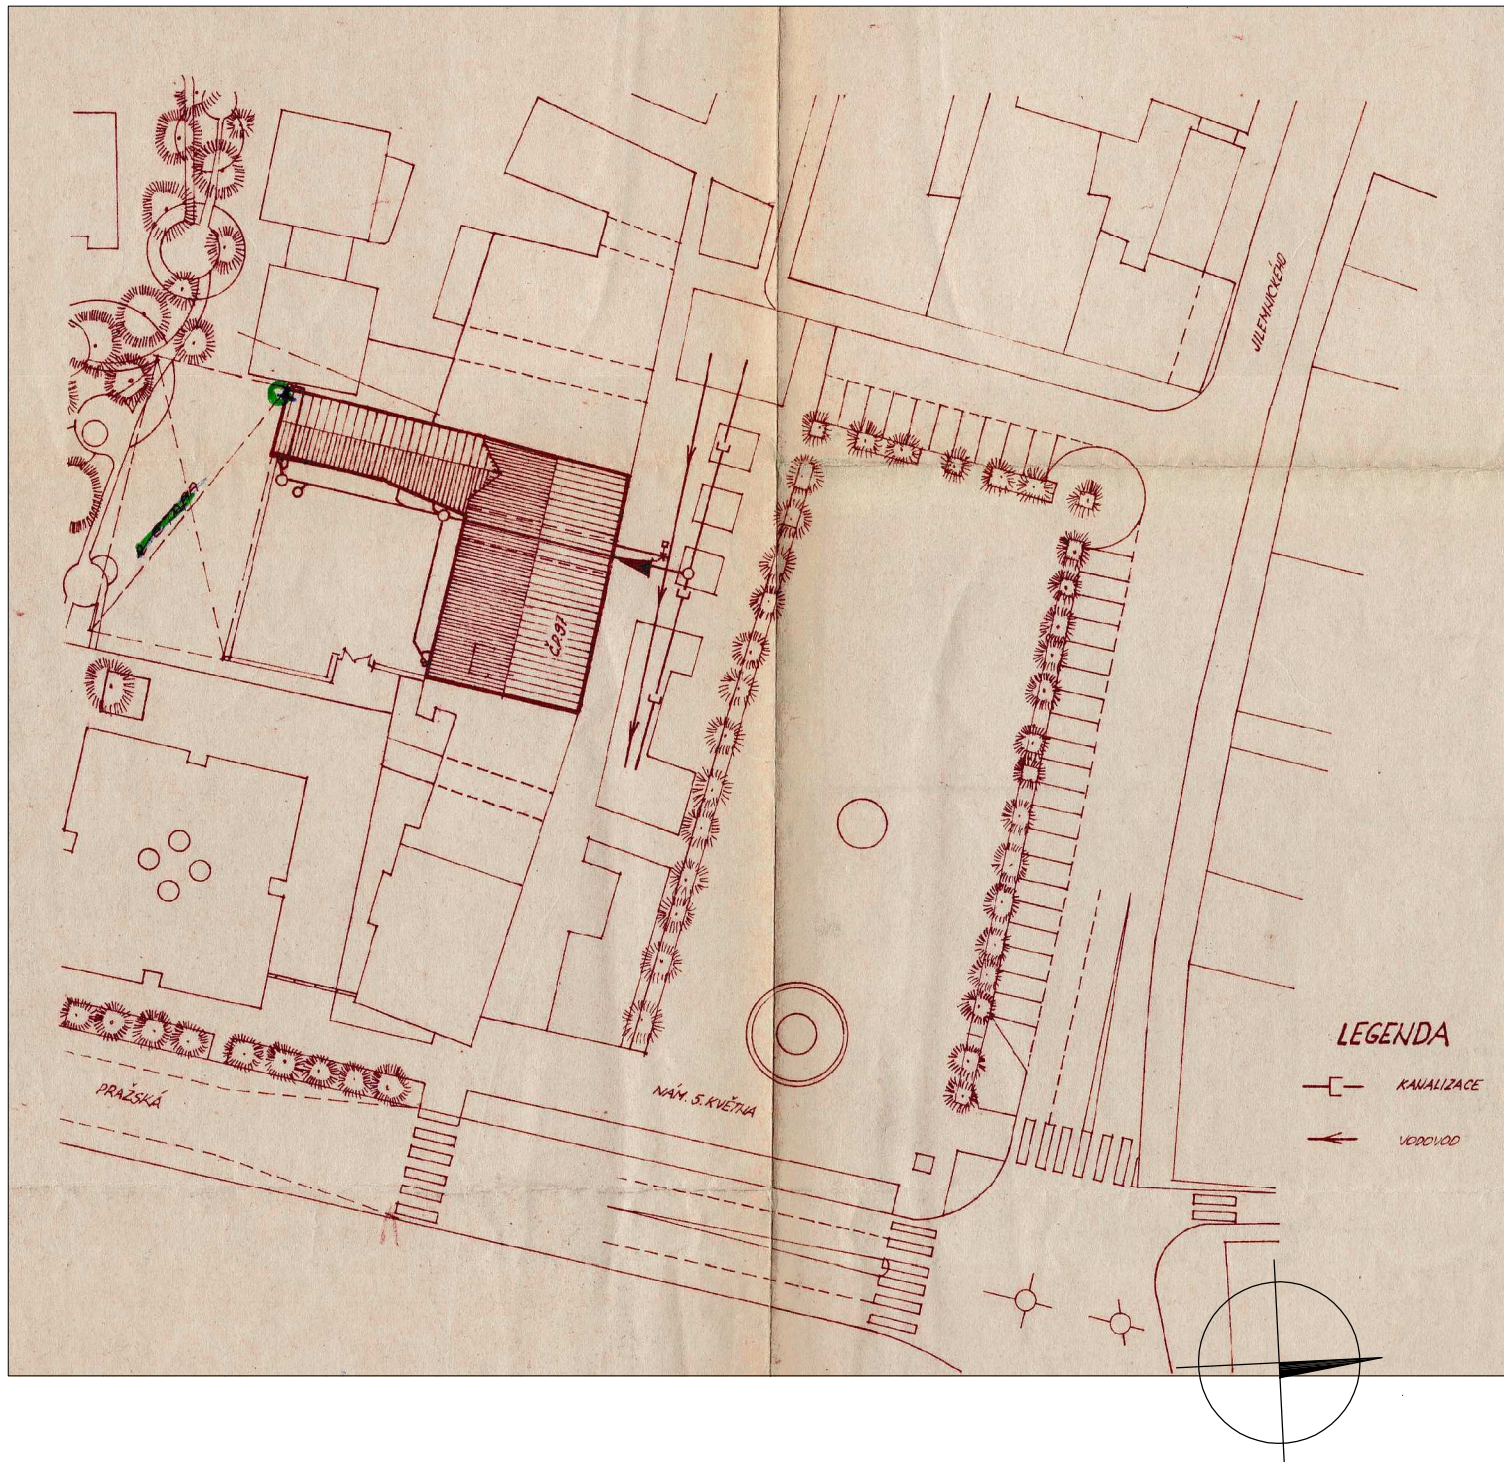

a č t y ř K A

architektonické a projekční studio
Hošťálkova 392/1a, 169 00 Praha 6, www.actyrka.cz

Ing. Peter Kováčik – autorizovaný inženýr pro pozemní stavby, č.a. ČKAIT 0007050
Mrkvičkova 1374/16, 163 00 Praha 17, IČO 6259 5571, tel. 724 950 999, p.kovacik@actyrka.cz

název akce: Stavební úpravy objektu č.p. 97 na pozemku st. p. č. 17/1 v katastrálním území Brandýs nad Labem, Masarykovo náměstí 97, 250 01 Brandýs nad Labem – Stará Boleslav

investor: Oblastní muzeum Praha – východ v Brandýse nad Labem

zodp. projektant: Ing. Peter Kováčik stupeň PD: DSP paré č.: č.revize: 00



projektant: Ing.arch. Zuzana Mesmacque měřítko: datum: 03/2018

profese: AS – architektonicko-stavební část část: č.výkresu:

Celkový situační výkres

C

2

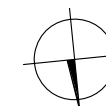
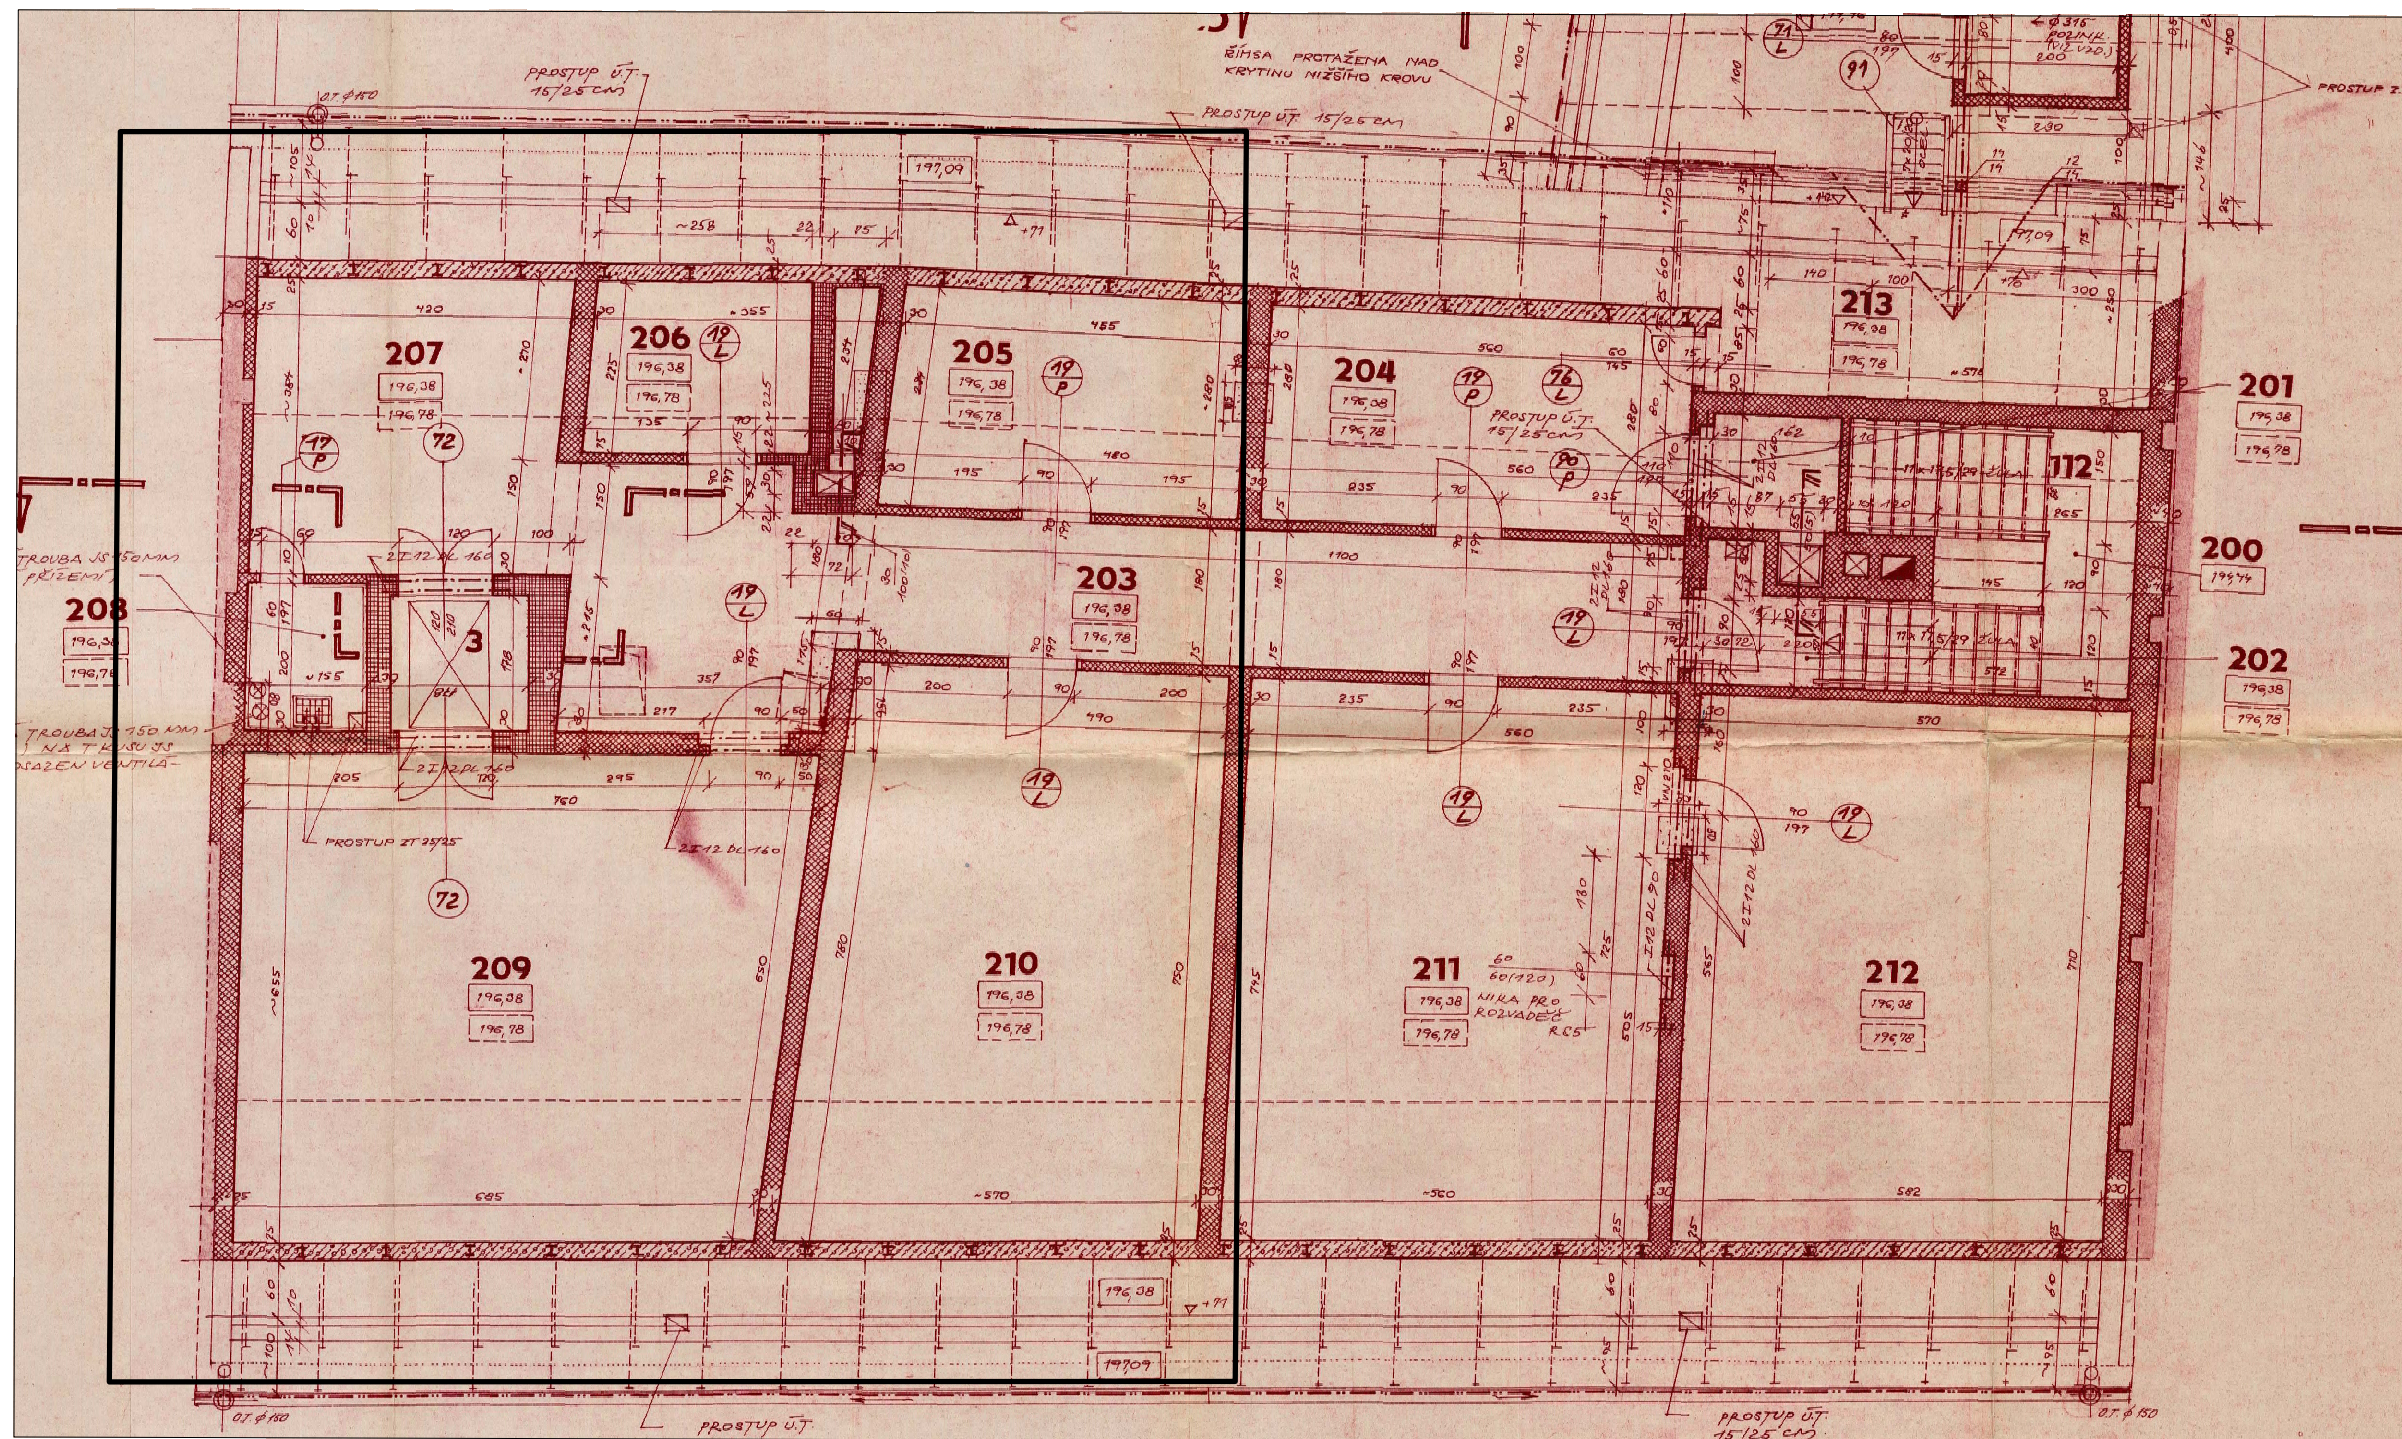


a č t y ř K A

architektonické a projekční studio
Hošťálkova 392/1a, 169 00 Praha 6, www.actyrka.cz

Ing. Peter Kováčik – autorizovaný inženýr pro pozemní stavby, č.a. ČKAIT 0007050
Mrkvičkova 1374/16, 163 00 Praha 17, IČO 6259 5571, tel. 724 950 999, p.kovacik@actyrka.cz

název akce:	Stavební úpravy objektu č.p. 97 na pozemku st. p. č. 17/1, k.ú. Brandýs nad Labem Masarykovo náměstí 97, 250 01 Brandýs n/Labem – Stará Boleslav						
investor:	Oblastní muzeum Praha – východ, p.o.,v Brandýse nad Labem, IČO:00067539						
zodp. projektant:	Ing. Peter Kováčik	stupeň PD:	DSP	paré č.:	č.revize:	00	
projektant:	Ing.arch. Zuzana Mesmacque	měřítko:	1:200		datum:	03/2018	
profese:	AS – architektonicko–stavební část				část:	č.výkresu:	
Vyznačení stavebních úprav ve 3.NP – 1.podkroví					D.1.1.b	01	

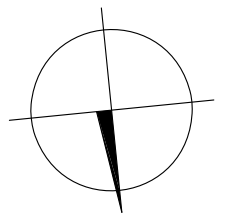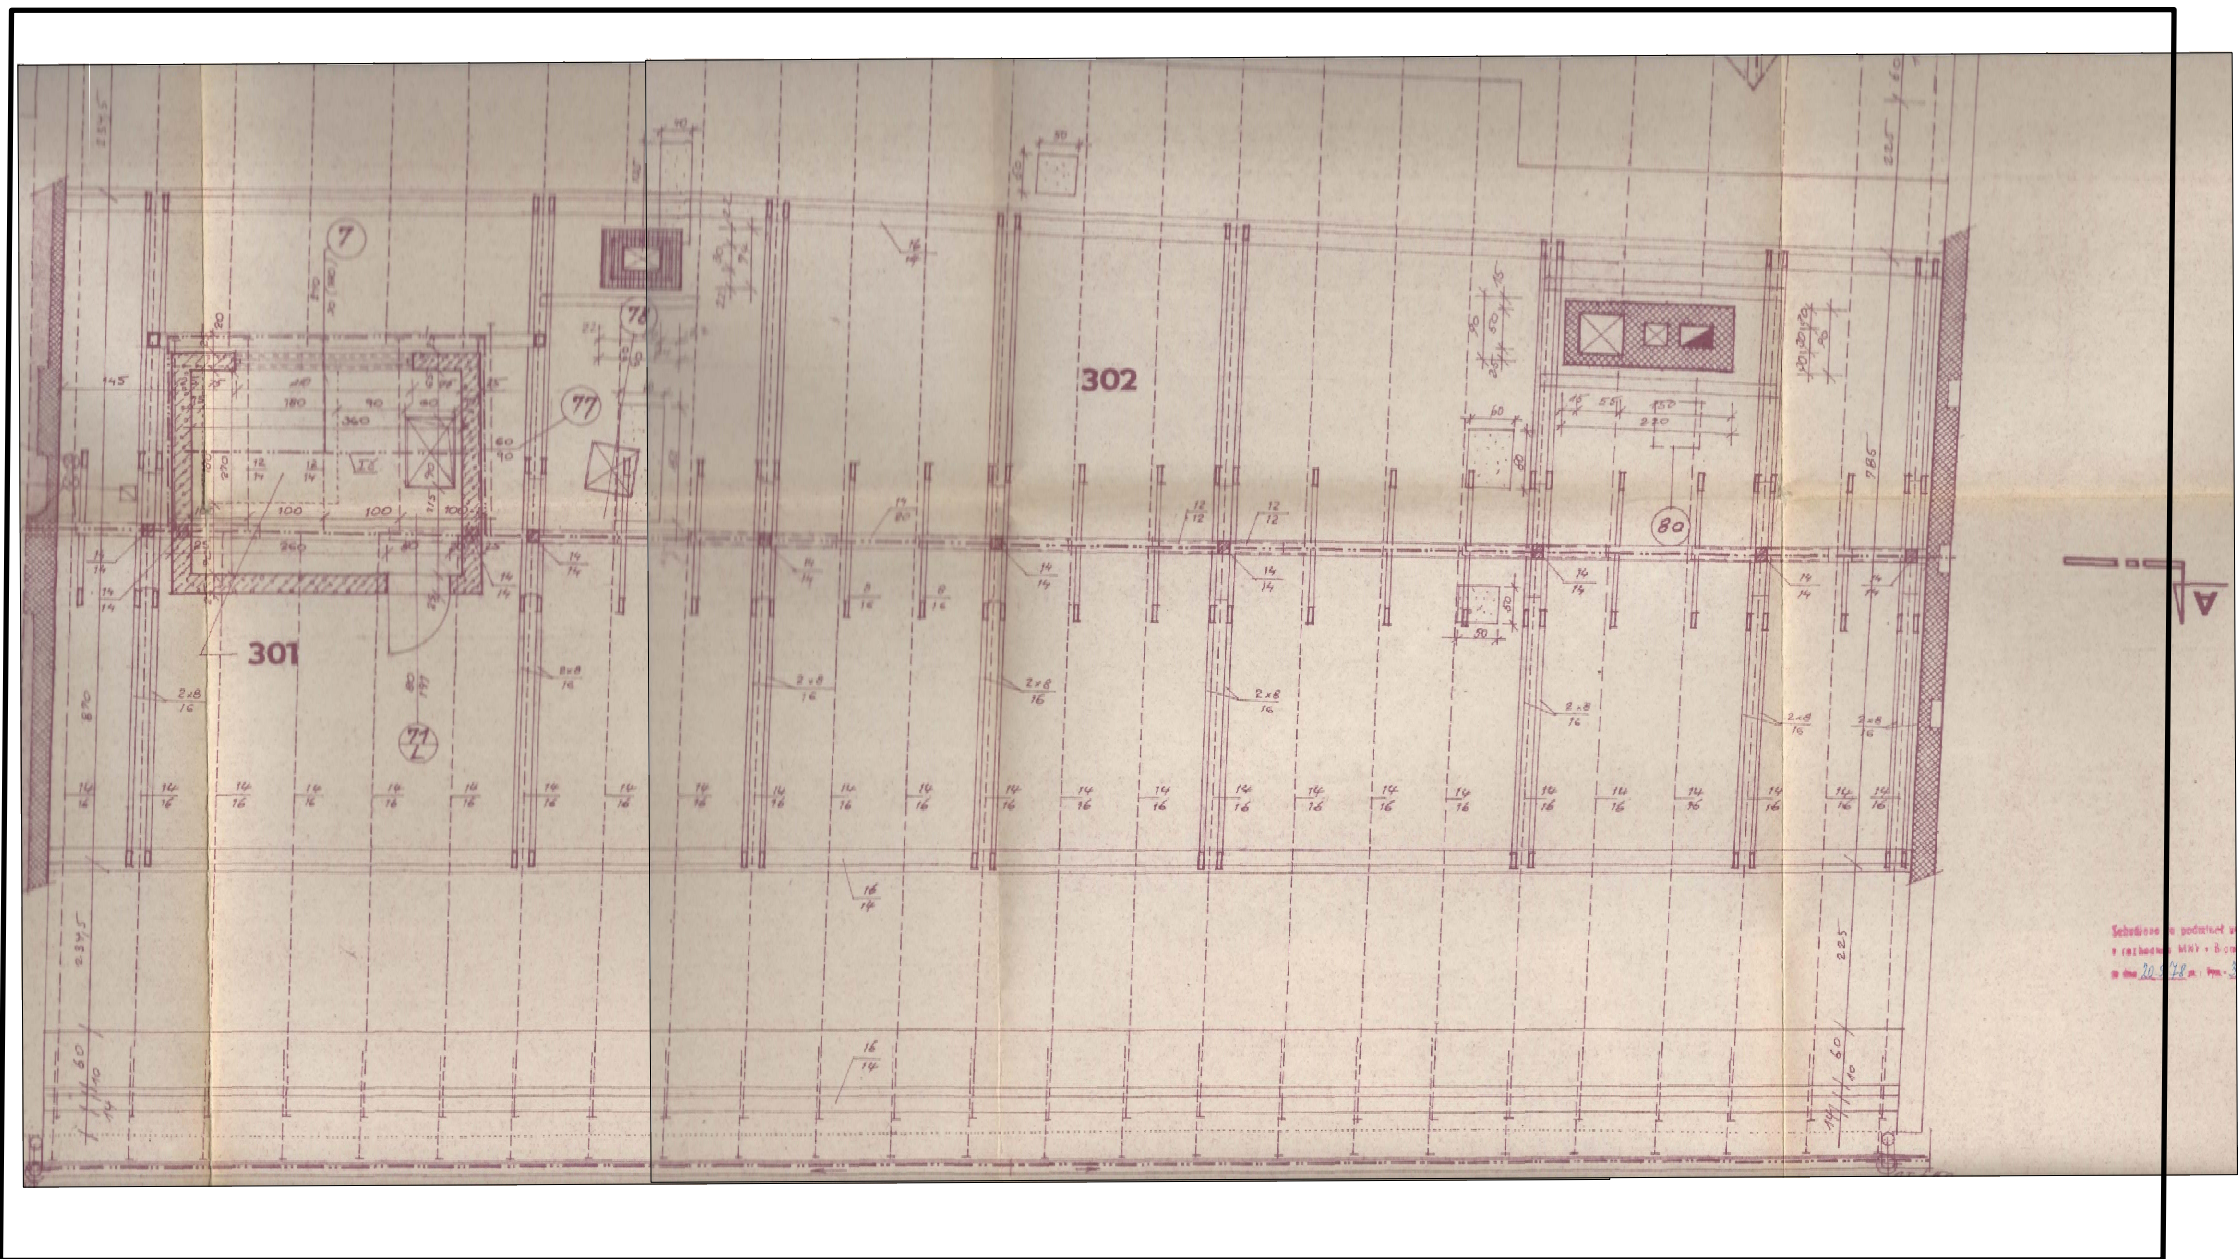


a č t y ř K A


architektonické a projekční studio
Hošířálkova 392/1a, 169 00 Praha 6, www.actyrka.cz

Ing. Peter Kováčik – autorizovaný inženýr pro pozemní stavby, č.a. ČKAIT 0007050
Mrkvičkova 1374/16, 163 00 Praha 17, IČO 6259 5571, tel. 724 950 999, p.kovacik@actyrka.cz


název akce:	Stavební úpravy objektu č.p. 97 na pozemku st. p. č. 17/1, k.ú. Brandýs nad Labem Masarykovo náměstí 97, 250 01 Brandýs n/Labem – Stará Boleslav					
investor:	Oblastní muzeum Praha – východ, p.o.,v Brandýse nad Labem, IČO:00067539					
zodp. projektant:	Ing. Peter Kováčik	stupeň PD:	DSP	paré č.:	č.revize:	00
projektant:	Ing.arch. Zuzana Mesmacque	měřítko:	1:100		datum:	03/2018
profese:	AS – architektonicko-stavební část				část:	č.výkresu:
Vyznačení stavebních úprav 4.NP – 2. podkroví					D.1.1.b	02

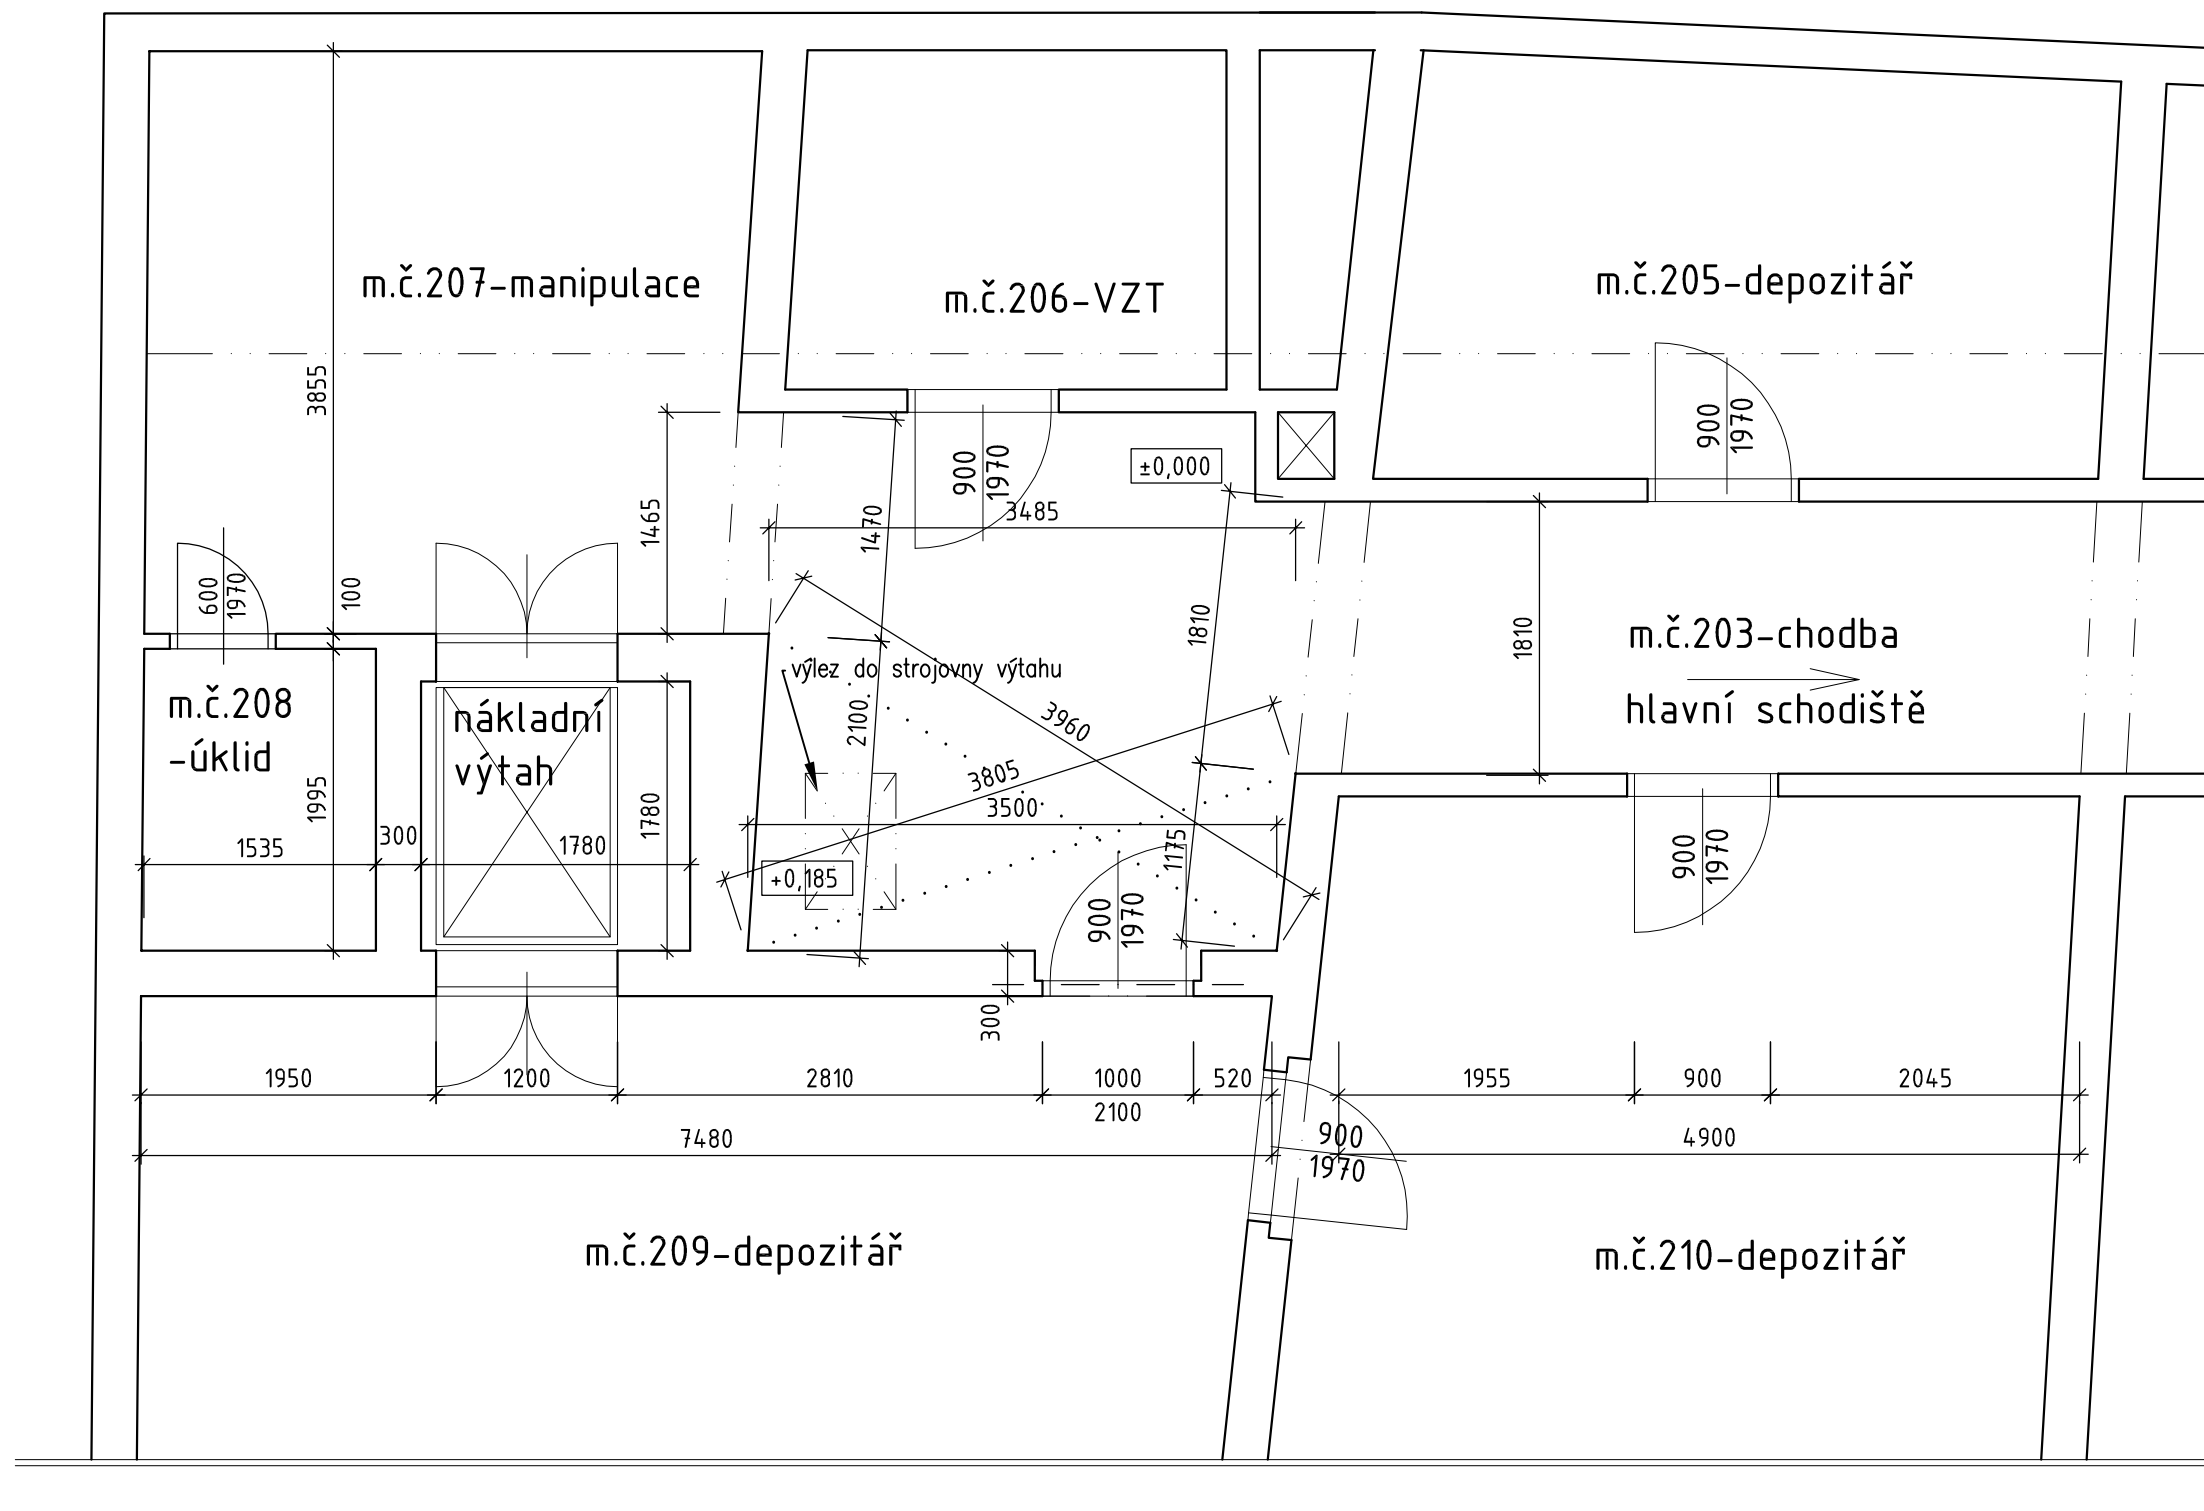


<div>ačtyřKA</div>				architektonické a projekční studio			
Hošťálkova 392/1a, 169 00 Praha 6, www.actyrka.cz							
Ing. Peter Kováčik – autorizovaný inženýr pro pozemní stavby, č.a. ČKAIT 0007050 Mrkvičkova 1374/16, 163 00 Praha 17, IČO 6259 5571, tel. 724 950 999, p.kovacik@actyrka.cz							
název akce:	Stavební úpravy objektu č.p. 97 na pozemku st. p. č. 17/1, k.ú. Brandýs nad Labem Masarykovo náměstí 97, 250 01 Brandýs n/Labem – Stará Boleslav						
investor:	Oblastní muzeum Praha – východ, p.o.,v Brandýse nad Labem, IČO:00067539						
zodp. projektant:	Ing. Peter Kováčik	stupeň PD:	DSP	paré č.:	č.revize:	00	
projektant:	Ing.arch. Zuzana Mesmacque	měřítko:	1 : 50		datum:	03/2018	
profese:	AS – architektonicko-stavební část				část:	č.výkresu:	
Půdorys 3.NP – 1. podkroví – Stávající stav					D.1.1.b	03	

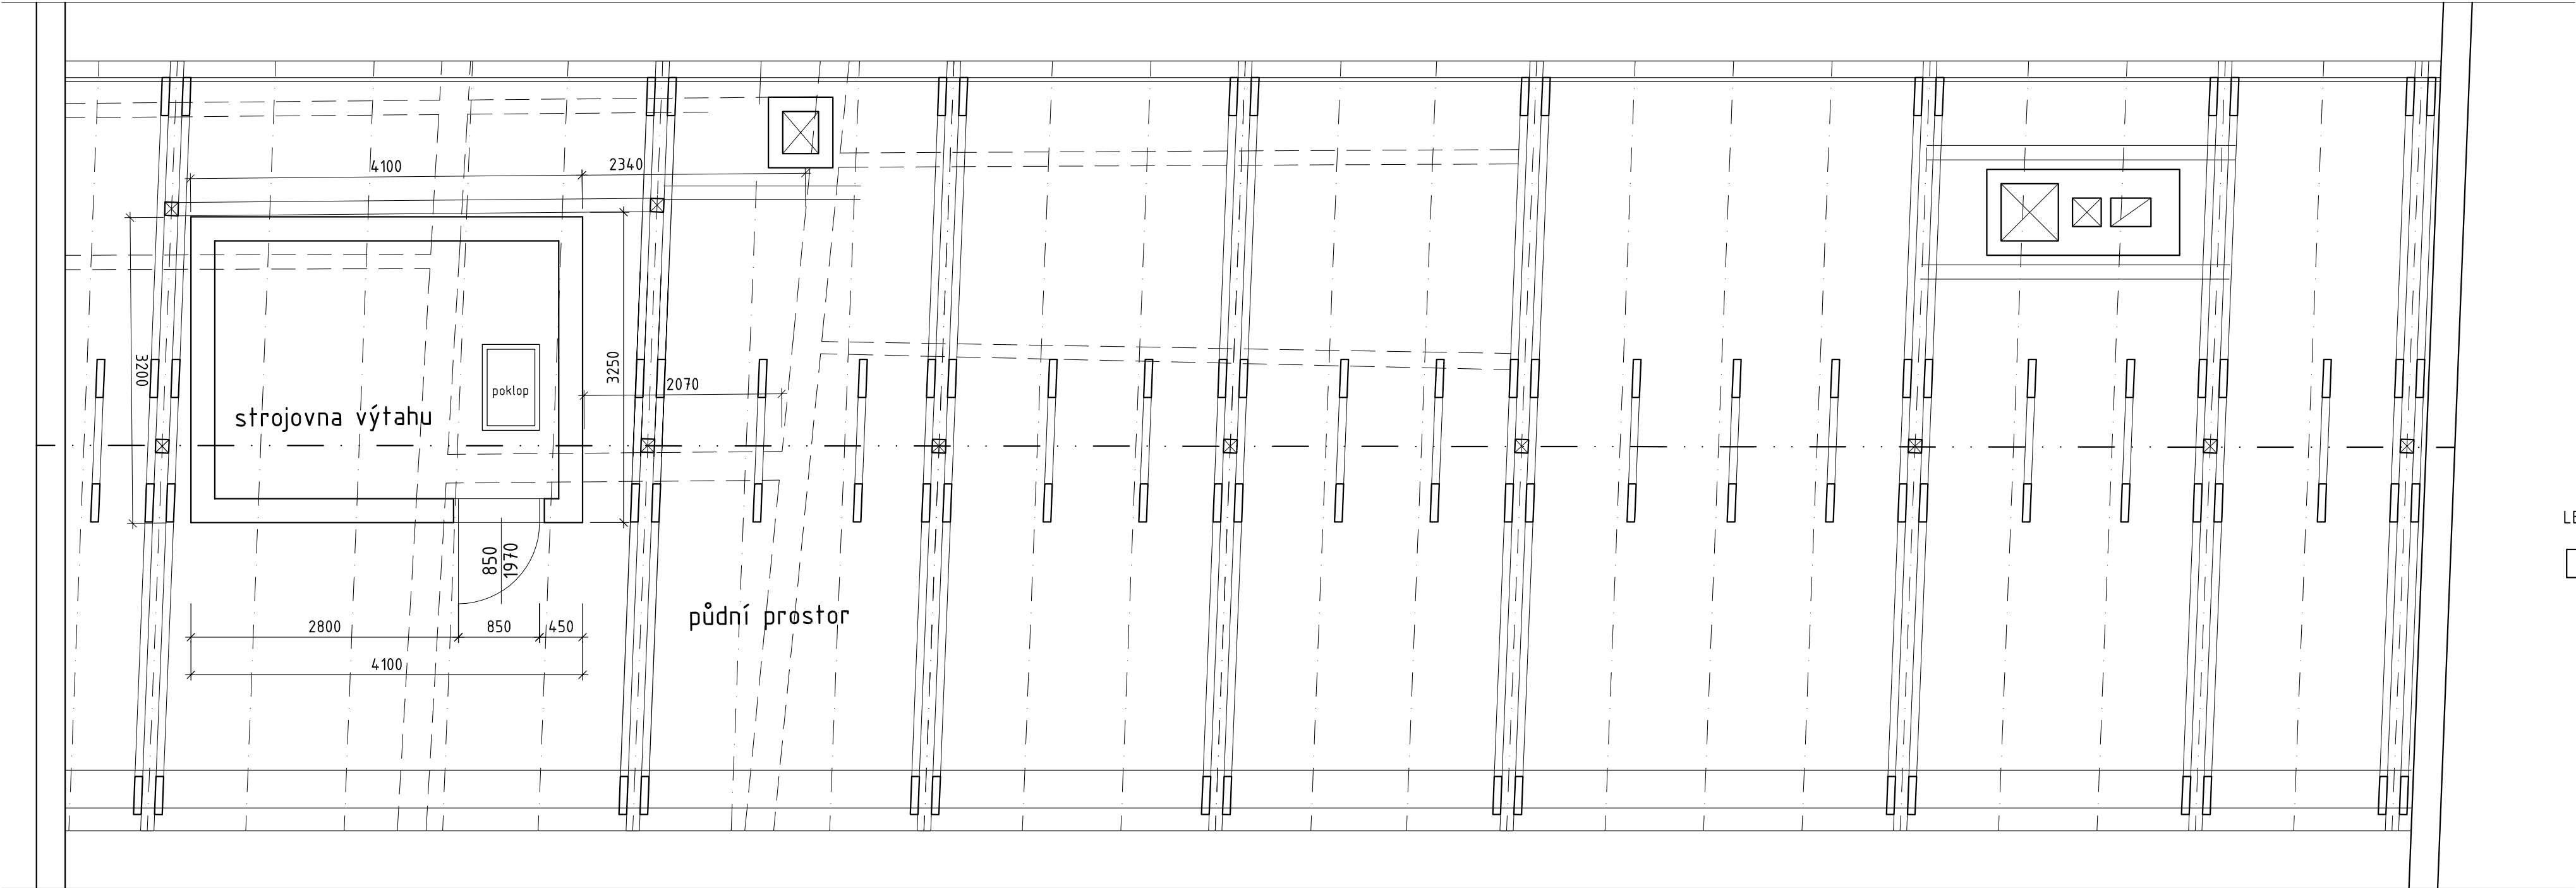


LEGENDA:

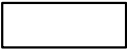

STÁVAJÍCÍ KCE

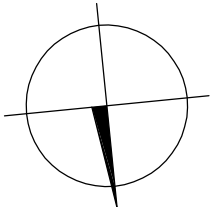


<div><div>a</div><div>č</div><div>t</div><div>y</div><div>ř</div><div>K</div><div>A</div></div>				architektonické a projekční studio Hošťálkova 392/1a, 169 00 Praha 6, www.actyrka.cz			
Ing. Peter Kováčik – autorizovaný inženýr pro pozemní stavby, č.a. ČKAIT 0007050 Mrkvičkova 1374/16, 163 00 Praha 17, IČO 6259 5571, tel. 724 950 999, p.kovacik@actyrka.cz							
název akce:		Stavební úpravy objektu č.p. 97 na pozemku st. p. č. 17/1, k.ú. Brandýs nad Labem Masarykovo náměstí 97, 250 01 Brandýs n/Labem – Stará Boleslav					
investor:		Oblastní muzeum Praha – východ, p.o.,v Brandýse nad Labem, IČO:00067539					
zodp. projektant:		Ing. Peter Kováčik	stupeň PD:	DSP	paré č.:	č.revize:	00
projektant:		Ing.arch. Zuzana Mesmacque	měřítko:	1 : 50		datum:	03/2018
profese:		AS – architektonicko–stavební část				část:	č.výkresu:
Půdorys 4.NP – 2. podkroví – Stávající stav						D.1.1.b	04

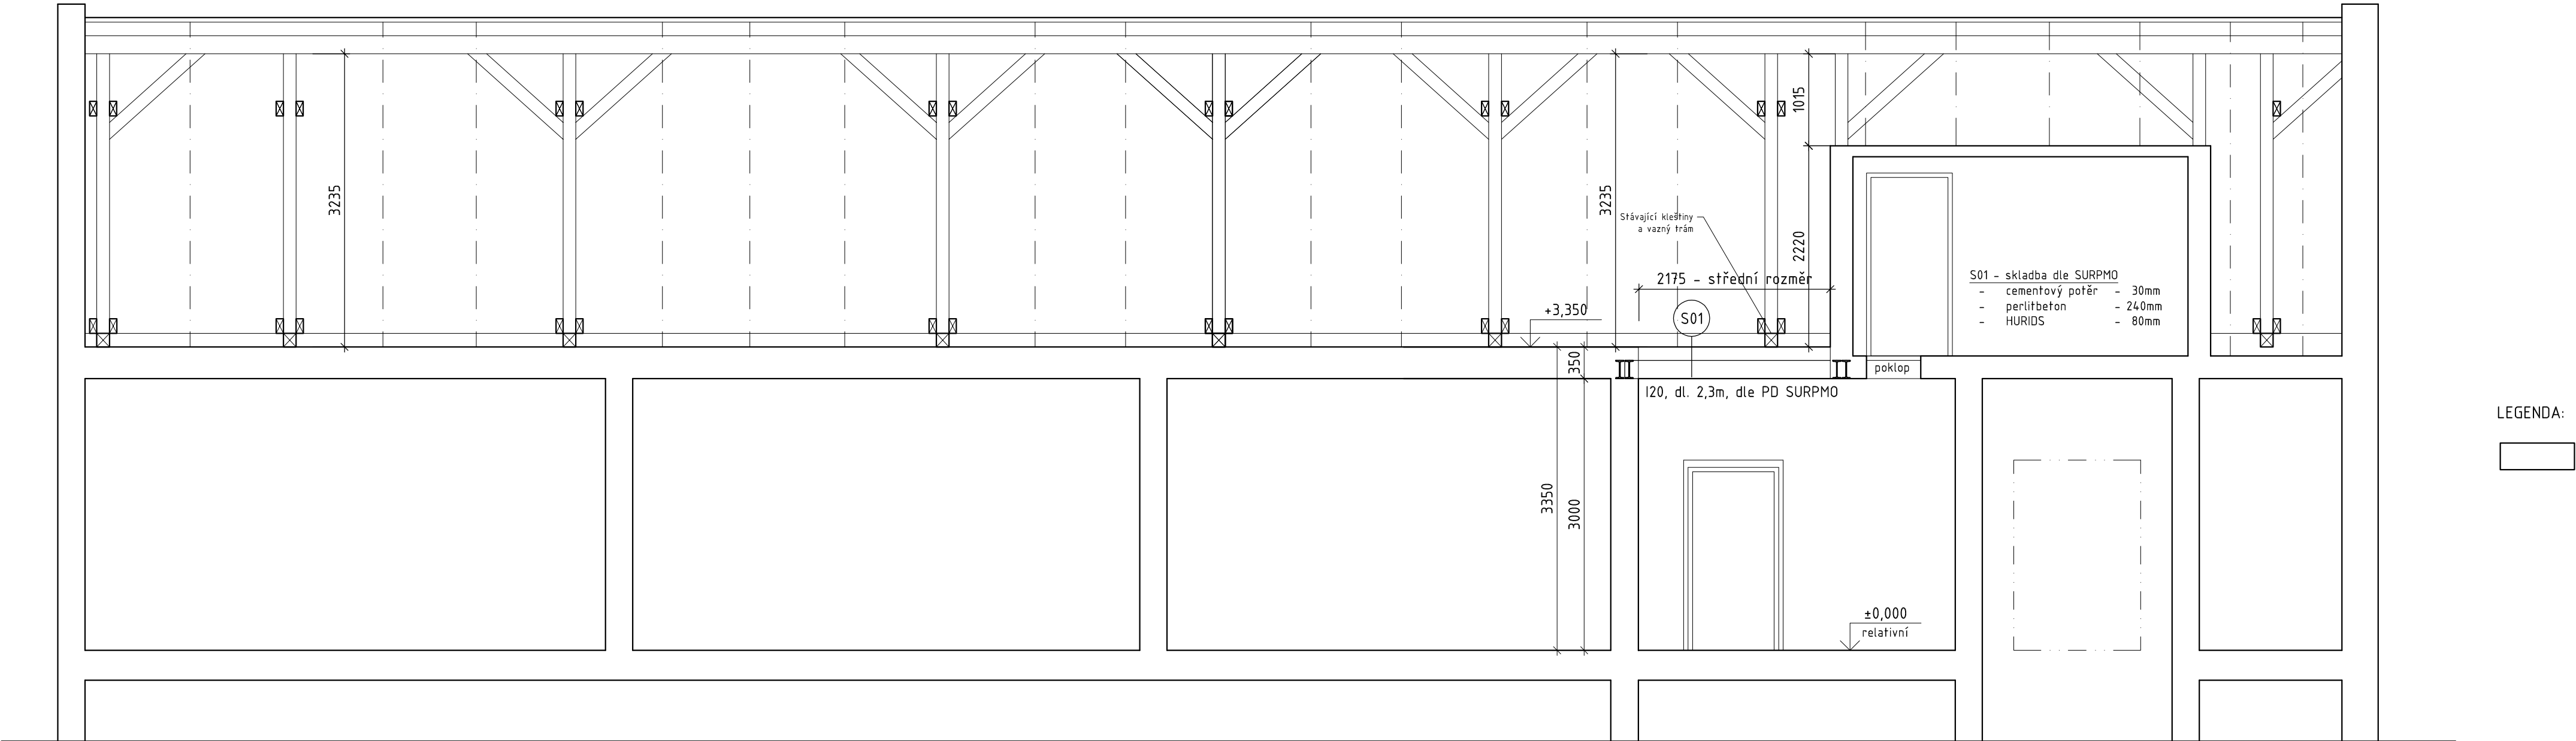


LEGENDA:

STÁVAJÍCÍ KCE

<div><div>a</div><div>č</div><div>t</div><div>y</div><div>ř</div><div>K</div><div>A</div></div> <div>architektonické a projekční studio Hošťálkova 392/1a, 169 00 Praha 6, www.actyrka.cz</div>							
Ing. Peter Kováčik – autorizovaný inženýr pro pozemní stavby, č.a. ČKAIT 0007050 Mrkvíčková 1374/16, 163 00 Praha 17, IČO 6259 5571, tel. 724 950 999, p.kovacik@actyrka.cz							
název akce:		Stavební úpravy objektu č.p. 97 na pozemku st. p. č. 17/1, k.ú. Brandýs nad Labem Masarykovo náměstí 97, 250 01 Brandýs n/Labem – Stará Boleslav					
investor:		Oblastní muzeum Praha – východ, p.o.,v Brandýse nad Labem, IČO:00067539					
zodp. projektant:		Ing. Peter Kováčik	stupeň PD:	DSP	paré č.:	č.revize:	00
projektant:		Ing.arch. Zuzana Mesmacque	měřítko:	1 : 50		datum:	03/2018
profese:		AS – architektonicko-stavební část				část:	č.výkresu:
Podélný řez A-A' – Stávající stav						D.1.1.b	05

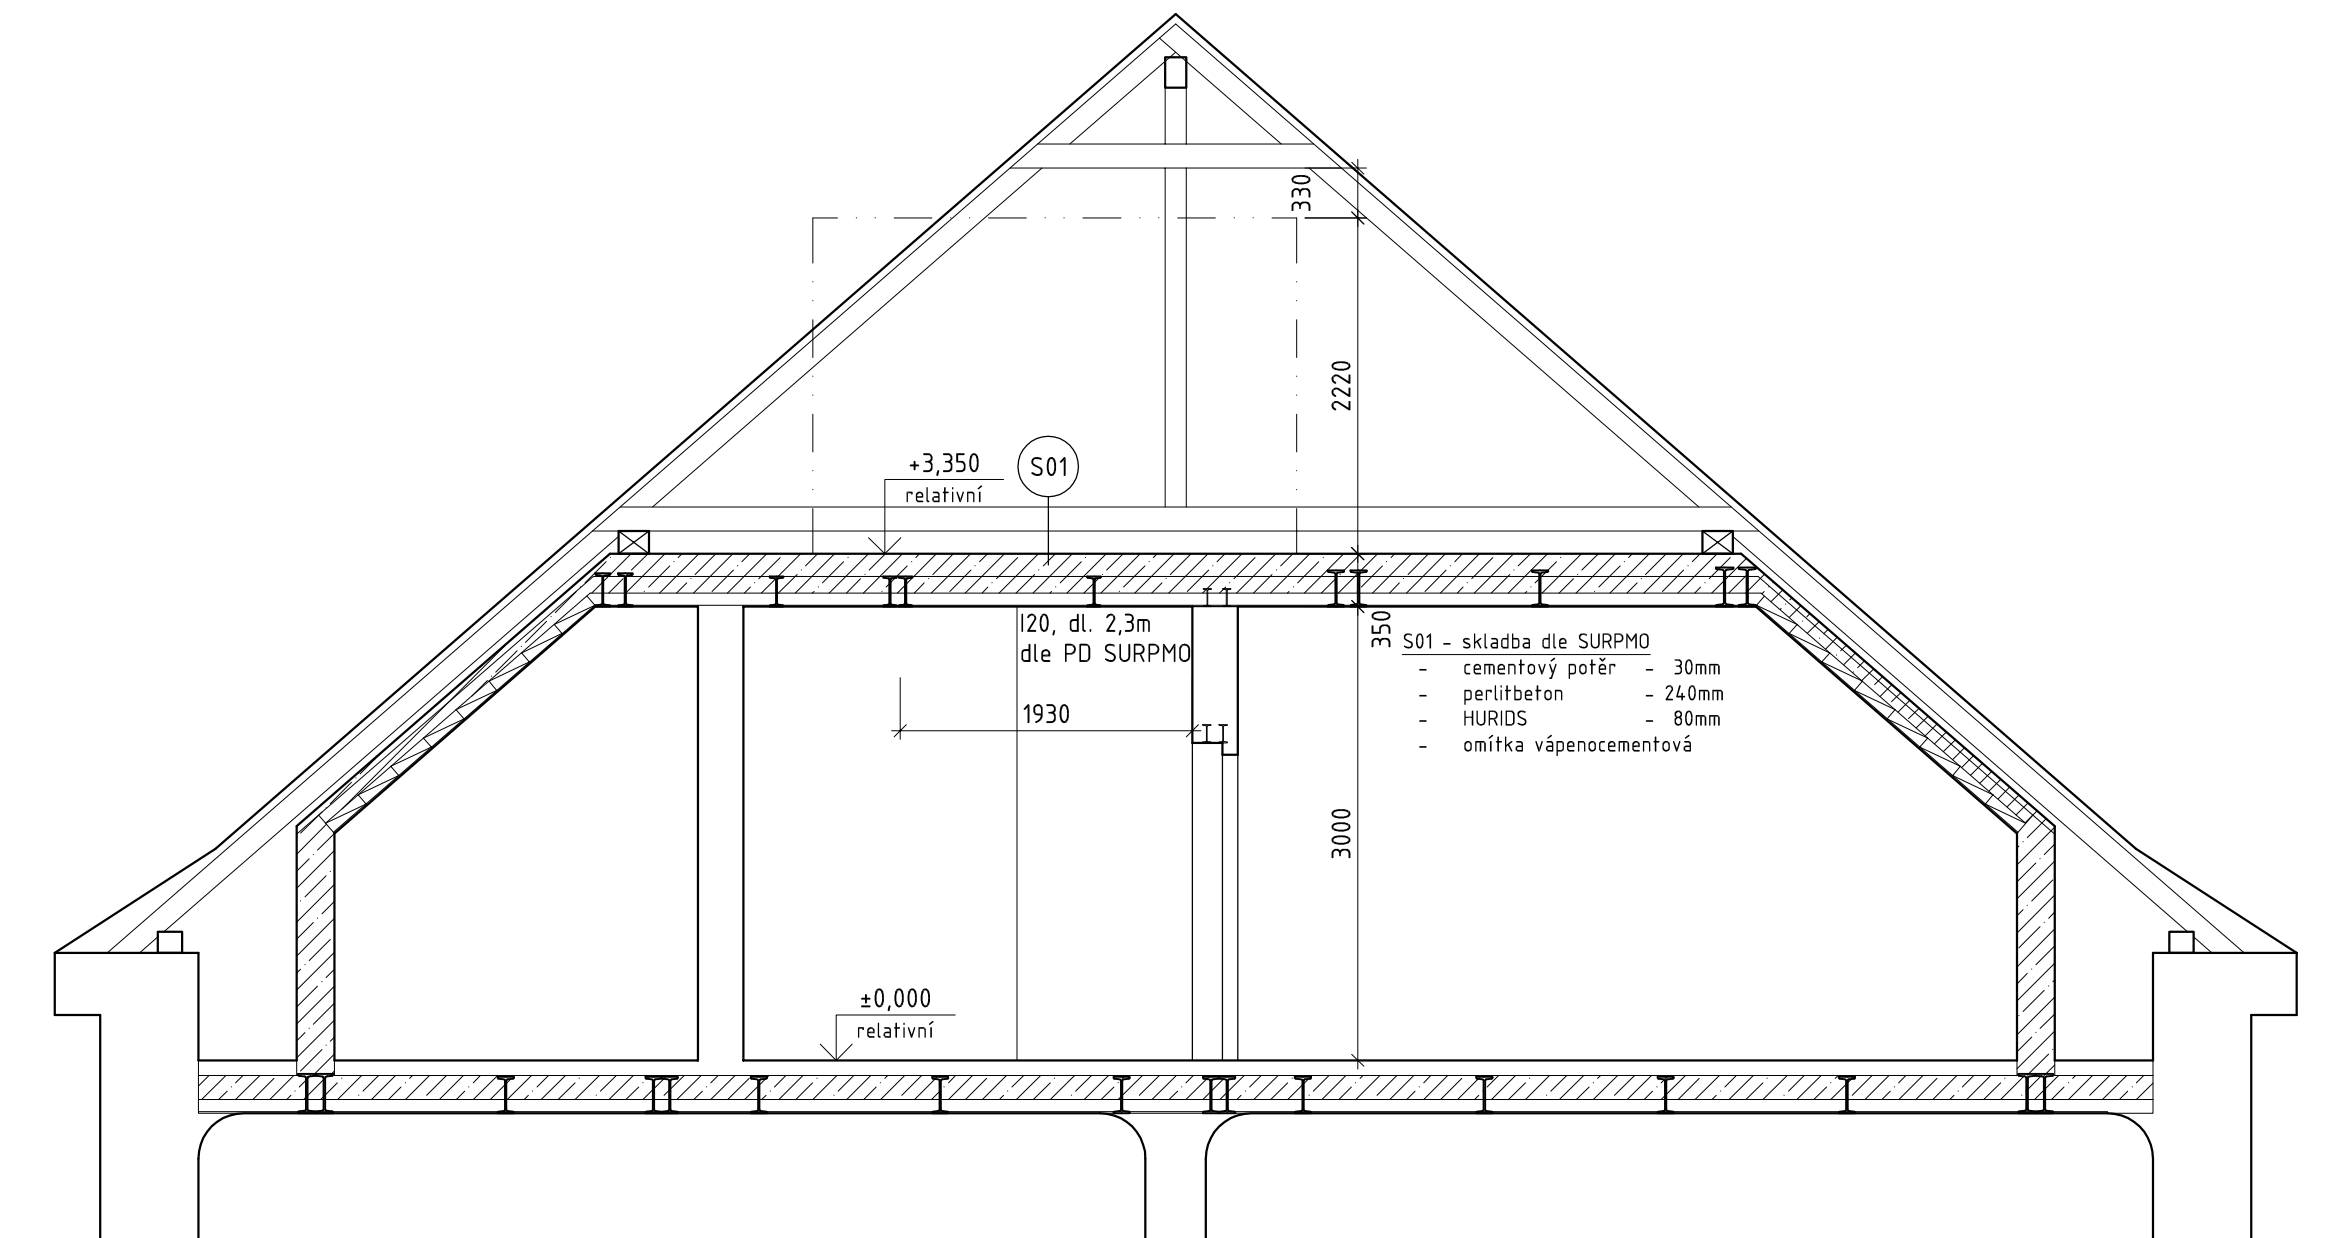


LEGENDA:

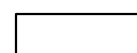


STÁVAJÍCÍ KCE

<div>ačtyřKA</div>				architektonické a projekční studio			
Hošťálkova 392/1a, 169 00 Praha 6, www.actyrka.cz							
Ing. Peter Kováčik – autorizovaný inženýr pro pozemní stavby, č.a. ČKAIT 0007050 Mrkvičkova 1374/16, 163 00 Praha 17, IČO 6259 5571, tel. 724 950 999, p.kovacik@actyrka.cz							
název akce:	Stavební úpravy objektu č.p. 97 na pozemku st. p. č. 17/1, k.ú. Brandýs nad Labem Masarykovo náměstí 97, 250 01 Brandýs n/Labem – Stará Boleslav						
investor:	Oblastní muzeum Praha – východ, p.o.,v Brandýse nad Labem, IČO:00067539						
zodp. projektant:	Ing. Peter Kováčik	stupeň PD:	DSP	paré č.:	č.revize:	00	
projektant:	Ing.arch. Zuzana Mesmacque	měřítko:	1 : 50		datum:	03/2018	
profese:	AS – architektonicko-stavební část				část:	č.výkresu:	
Příčný řez B-B' – Stávající stav					D.1.1.b	06	

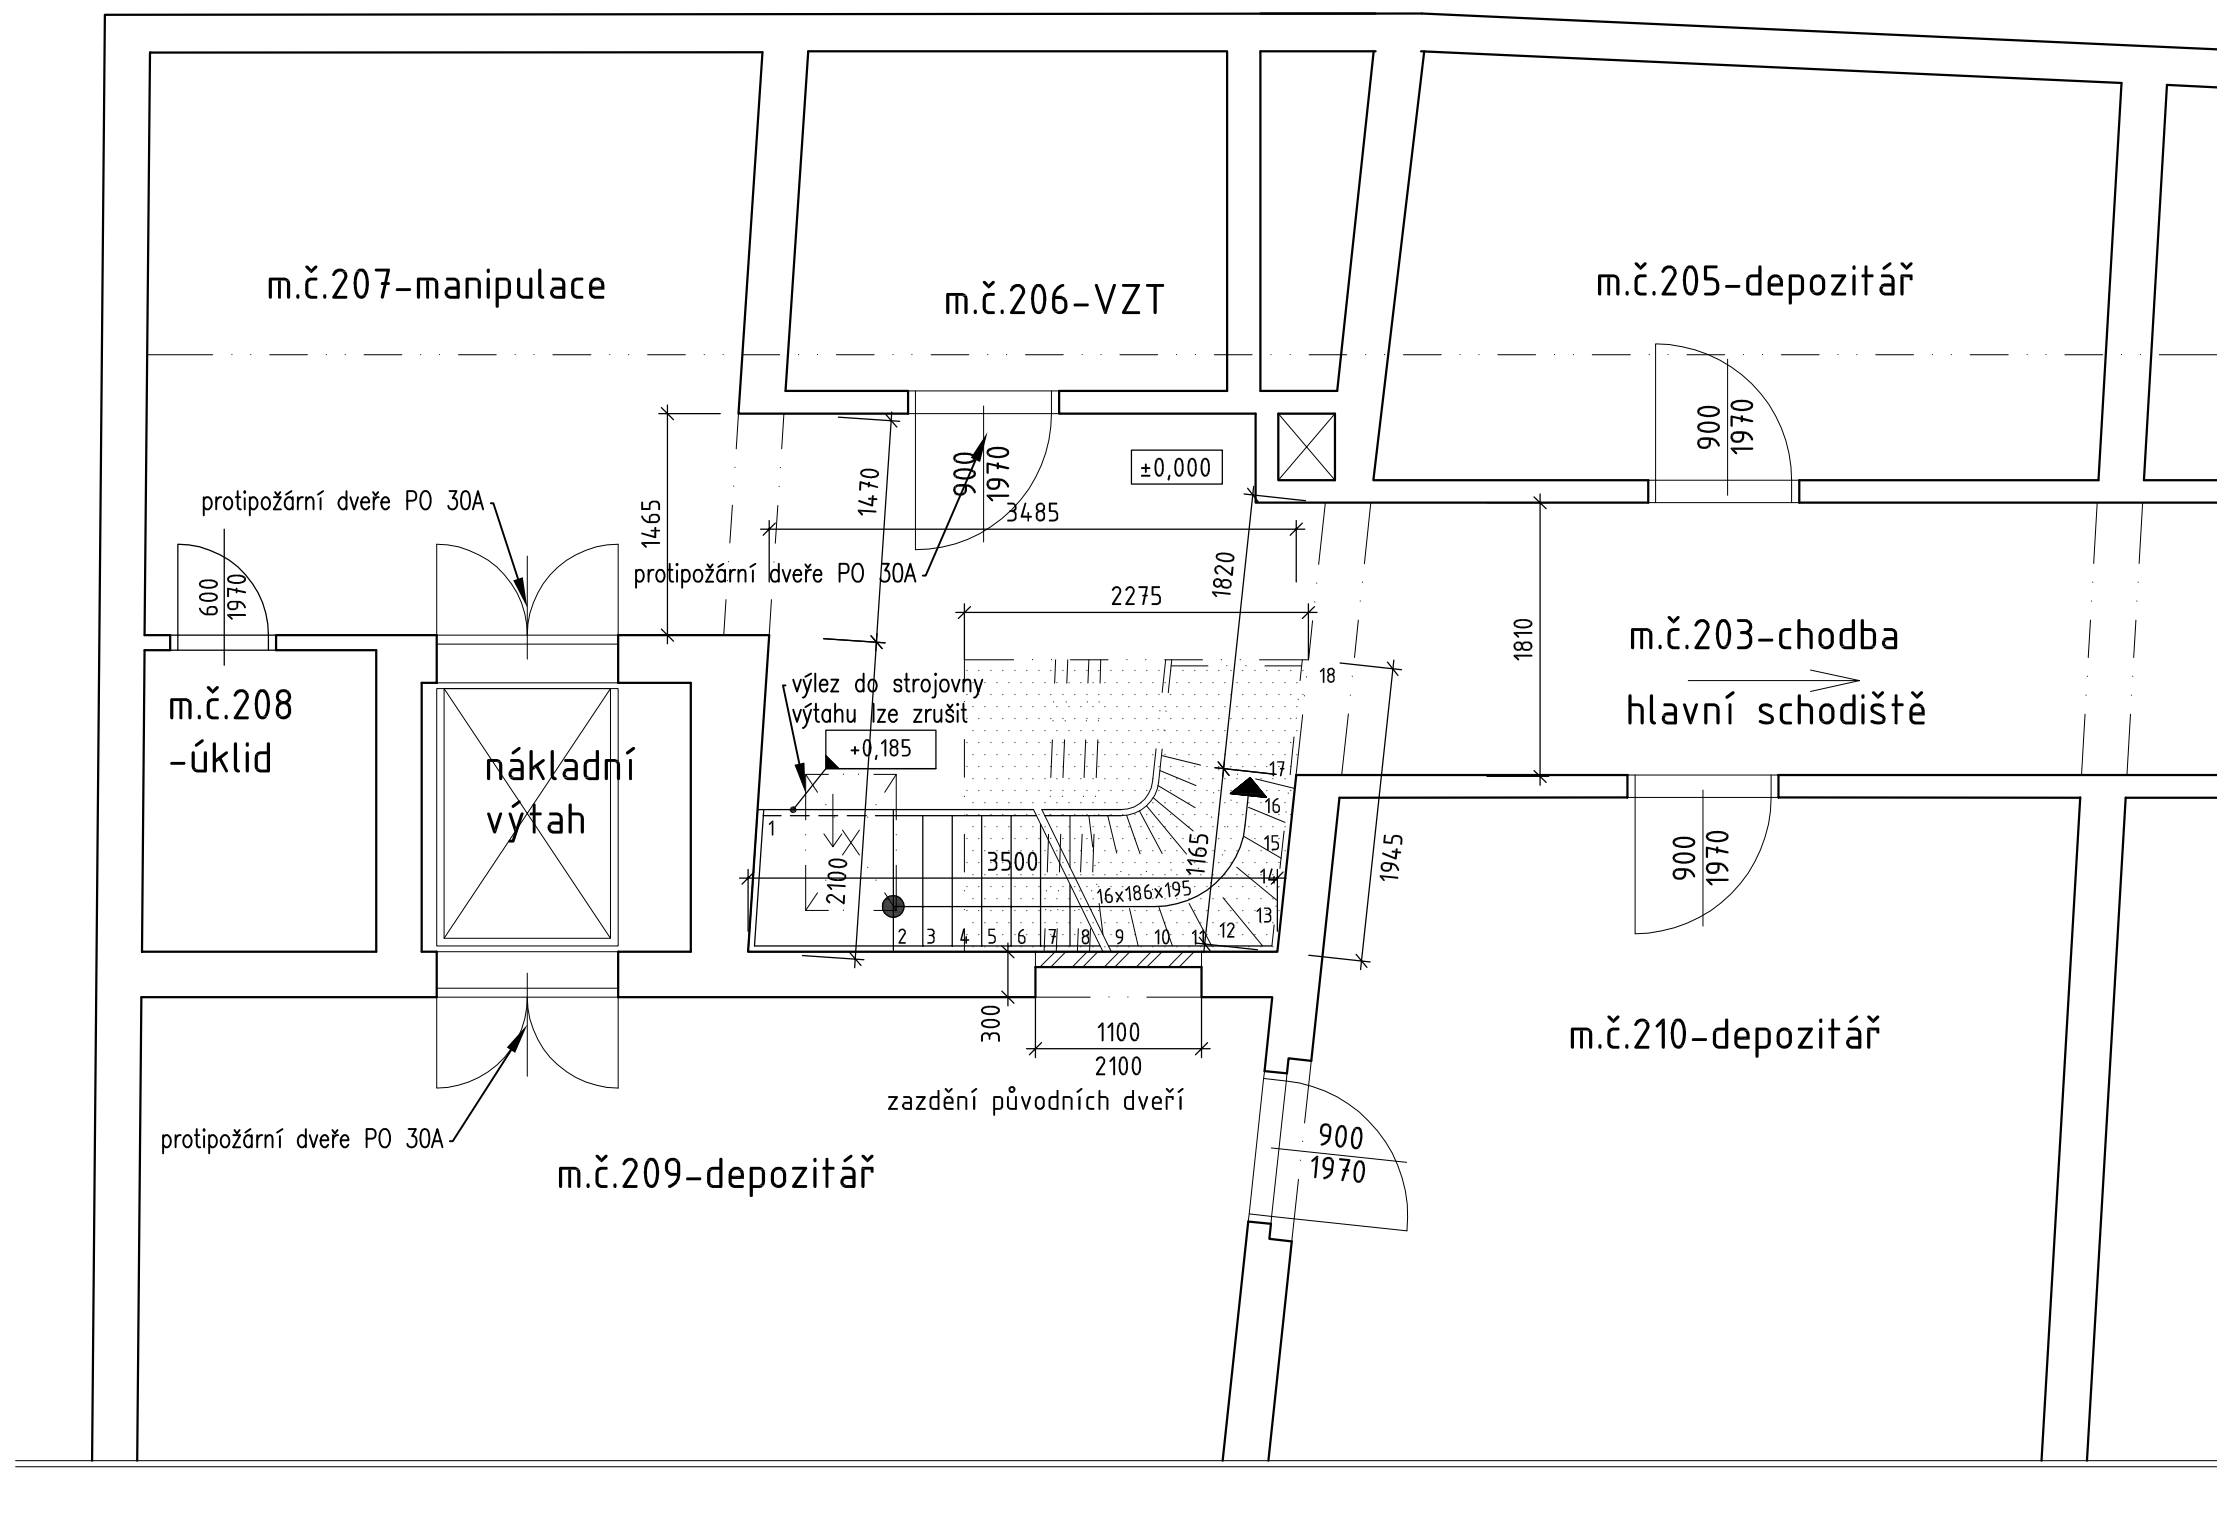


a č t y ř K A				architektonické a projekční studio Hošťálkova 392/1a, 169 00 Praha 6, www.actyrka.cz		
Ing. Peter Kováčik – autorizovaný inženýr pro pozemní stavby, č.a. ČKAIT 0007050 Mrkvičkova 1374/16, 163 00 Praha 17, IČO 6259 5571, tel. 724 950 999, p.kovacik@actyrka.cz						
název akce:	Stavební úpravy objektu č.p. 97 na pozemku st. p. č. 17/1, k.ú. Brandýs nad Labem Masarykovo náměstí 97, 250 01 Brandýs n/Labem – Stará Boleslav					
investor:	Oblastní muzeum Praha – východ, p.o.,v Brandýse nad Labem, IČO:00067539					
zodp. projektant:	Ing. Peter Kováčik	stupeň PD:	DSP	paré č.:	č.revize:	00
projektant:	Ing.arch. Zuzana Mesmacque	měřítko:	1:50		datum:	03/2018
profese:	AS – architektonicko-stavební část				část:	č.výkresu:
Půdorys 3.NP – 1. podkroví – Návrh					D.1.1.b	07

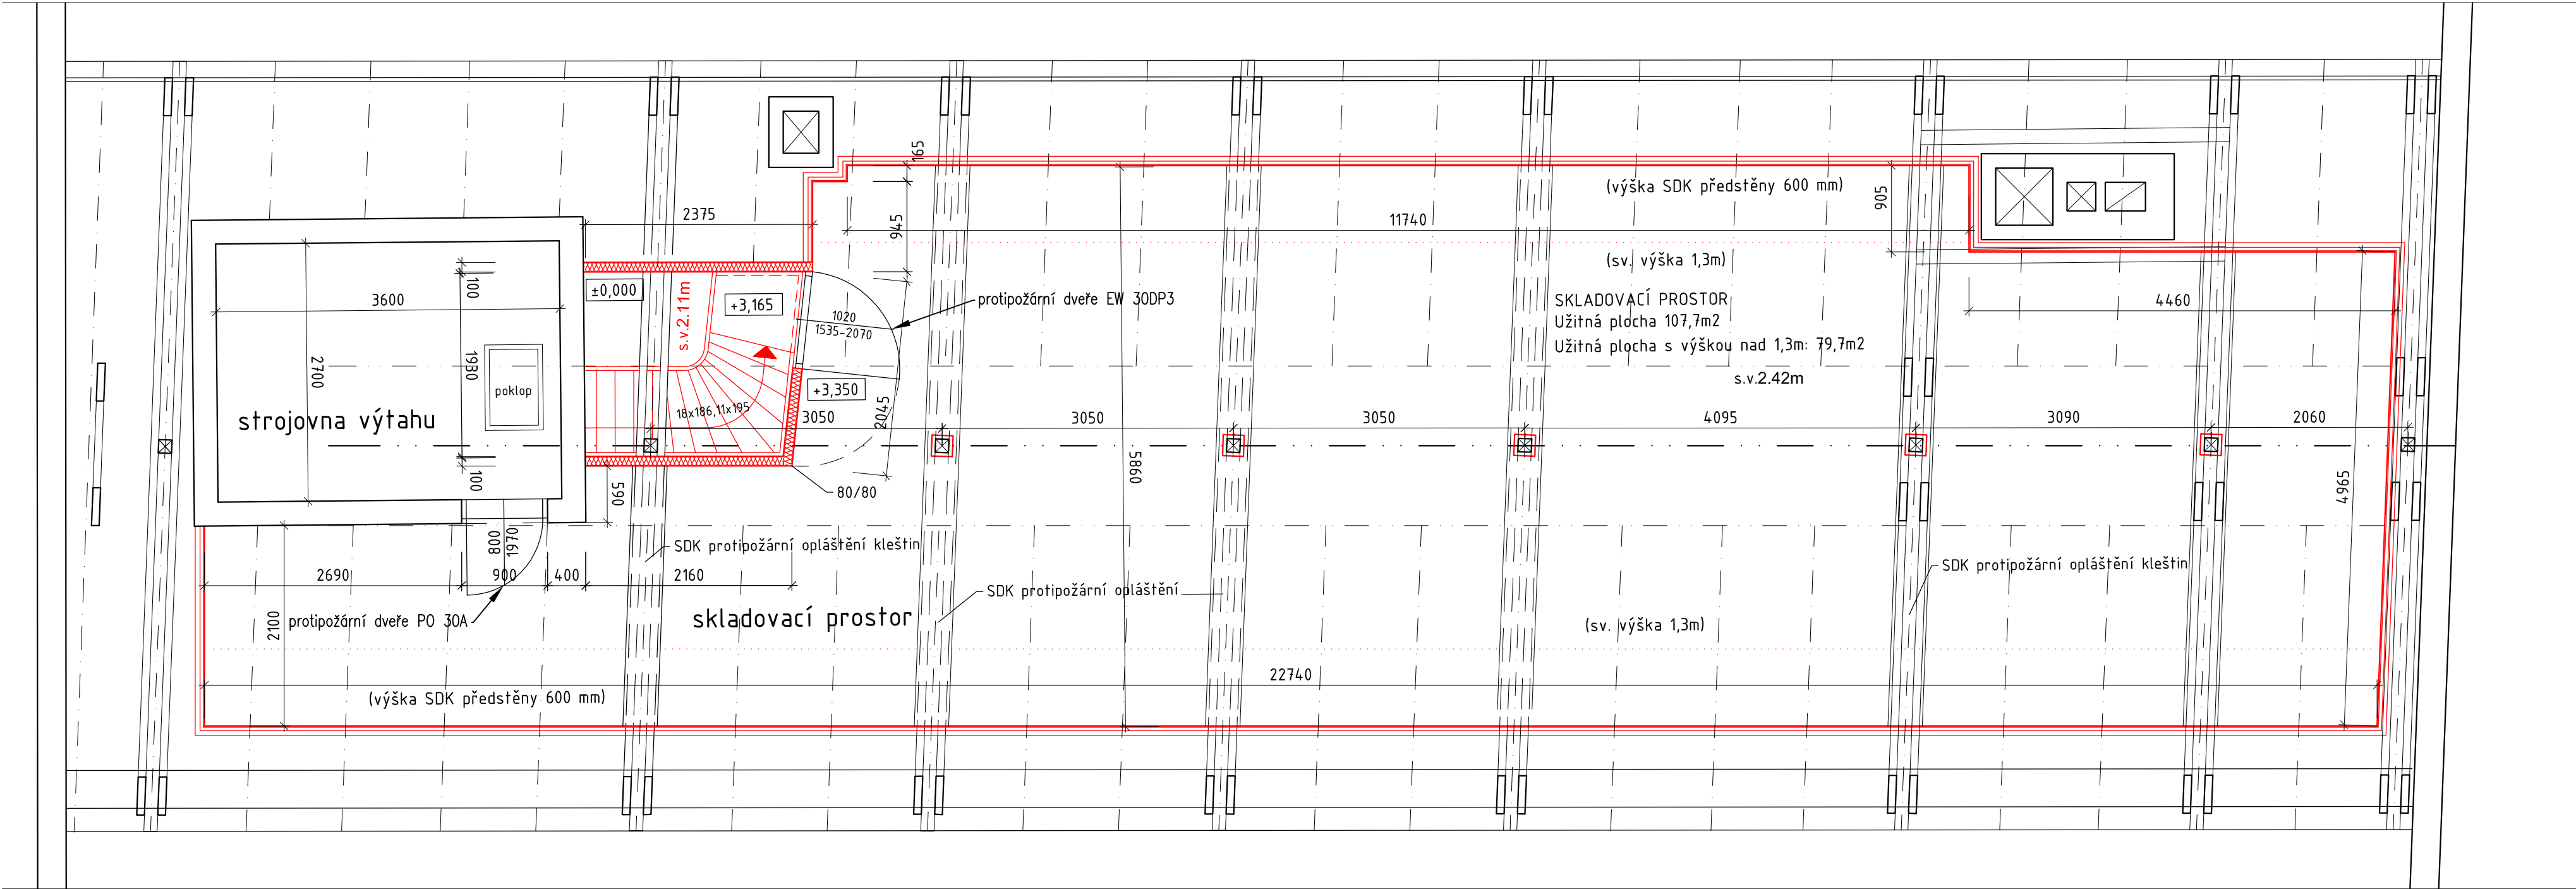


LEGENDA:


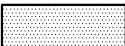
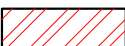
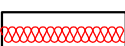
- STÁVAJÍCÍ KCE
- SDK VESTAVBA SE ZATEPLENÍM
- SDK OPLÁŠTĚNÍ

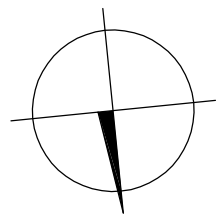


<div>ačtyřKA</div>				architektonické a projekční studio Hošťálkova 392/1a, 169 00 Praha 6, www.actyrka.cz			
Ing. Peter Kováčik – autorizovaný inženýr pro pozemní stavby, č.a. ČKAIT 0007050 Mrkvičkova 1374/16, 163 00 Praha 17, IČO 6259 5571, tel. 724 950 999, p.kovacik@actyrka.cz							
název akce:		Stavební úpravy objektu č.p. 97 na pozemku st. p. č. 17/1, k.ú. Brandýs nad Labem Masarykovo náměstí 97, 250 01 Brandýs n/Labem – Stará Boleslav					
investor:		Oblastní muzeum Praha – východ, p.o.,v Brandýse nad Labem, IČO:00067539					
zodp. projektant:		Ing. Peter Kováčik	stupeň PD:	DSP	paré č.:	č.revize:	00
projektant:		Ing.arch. Zuzana Mesmacque	měřítko:	1:50		datum:	03/2018
profese:		AS – architektonicko-stavební část				část:	č.výkresu:
Půdorys 4.NP – 2. podkroví – Návrh						D.1.1.b	08

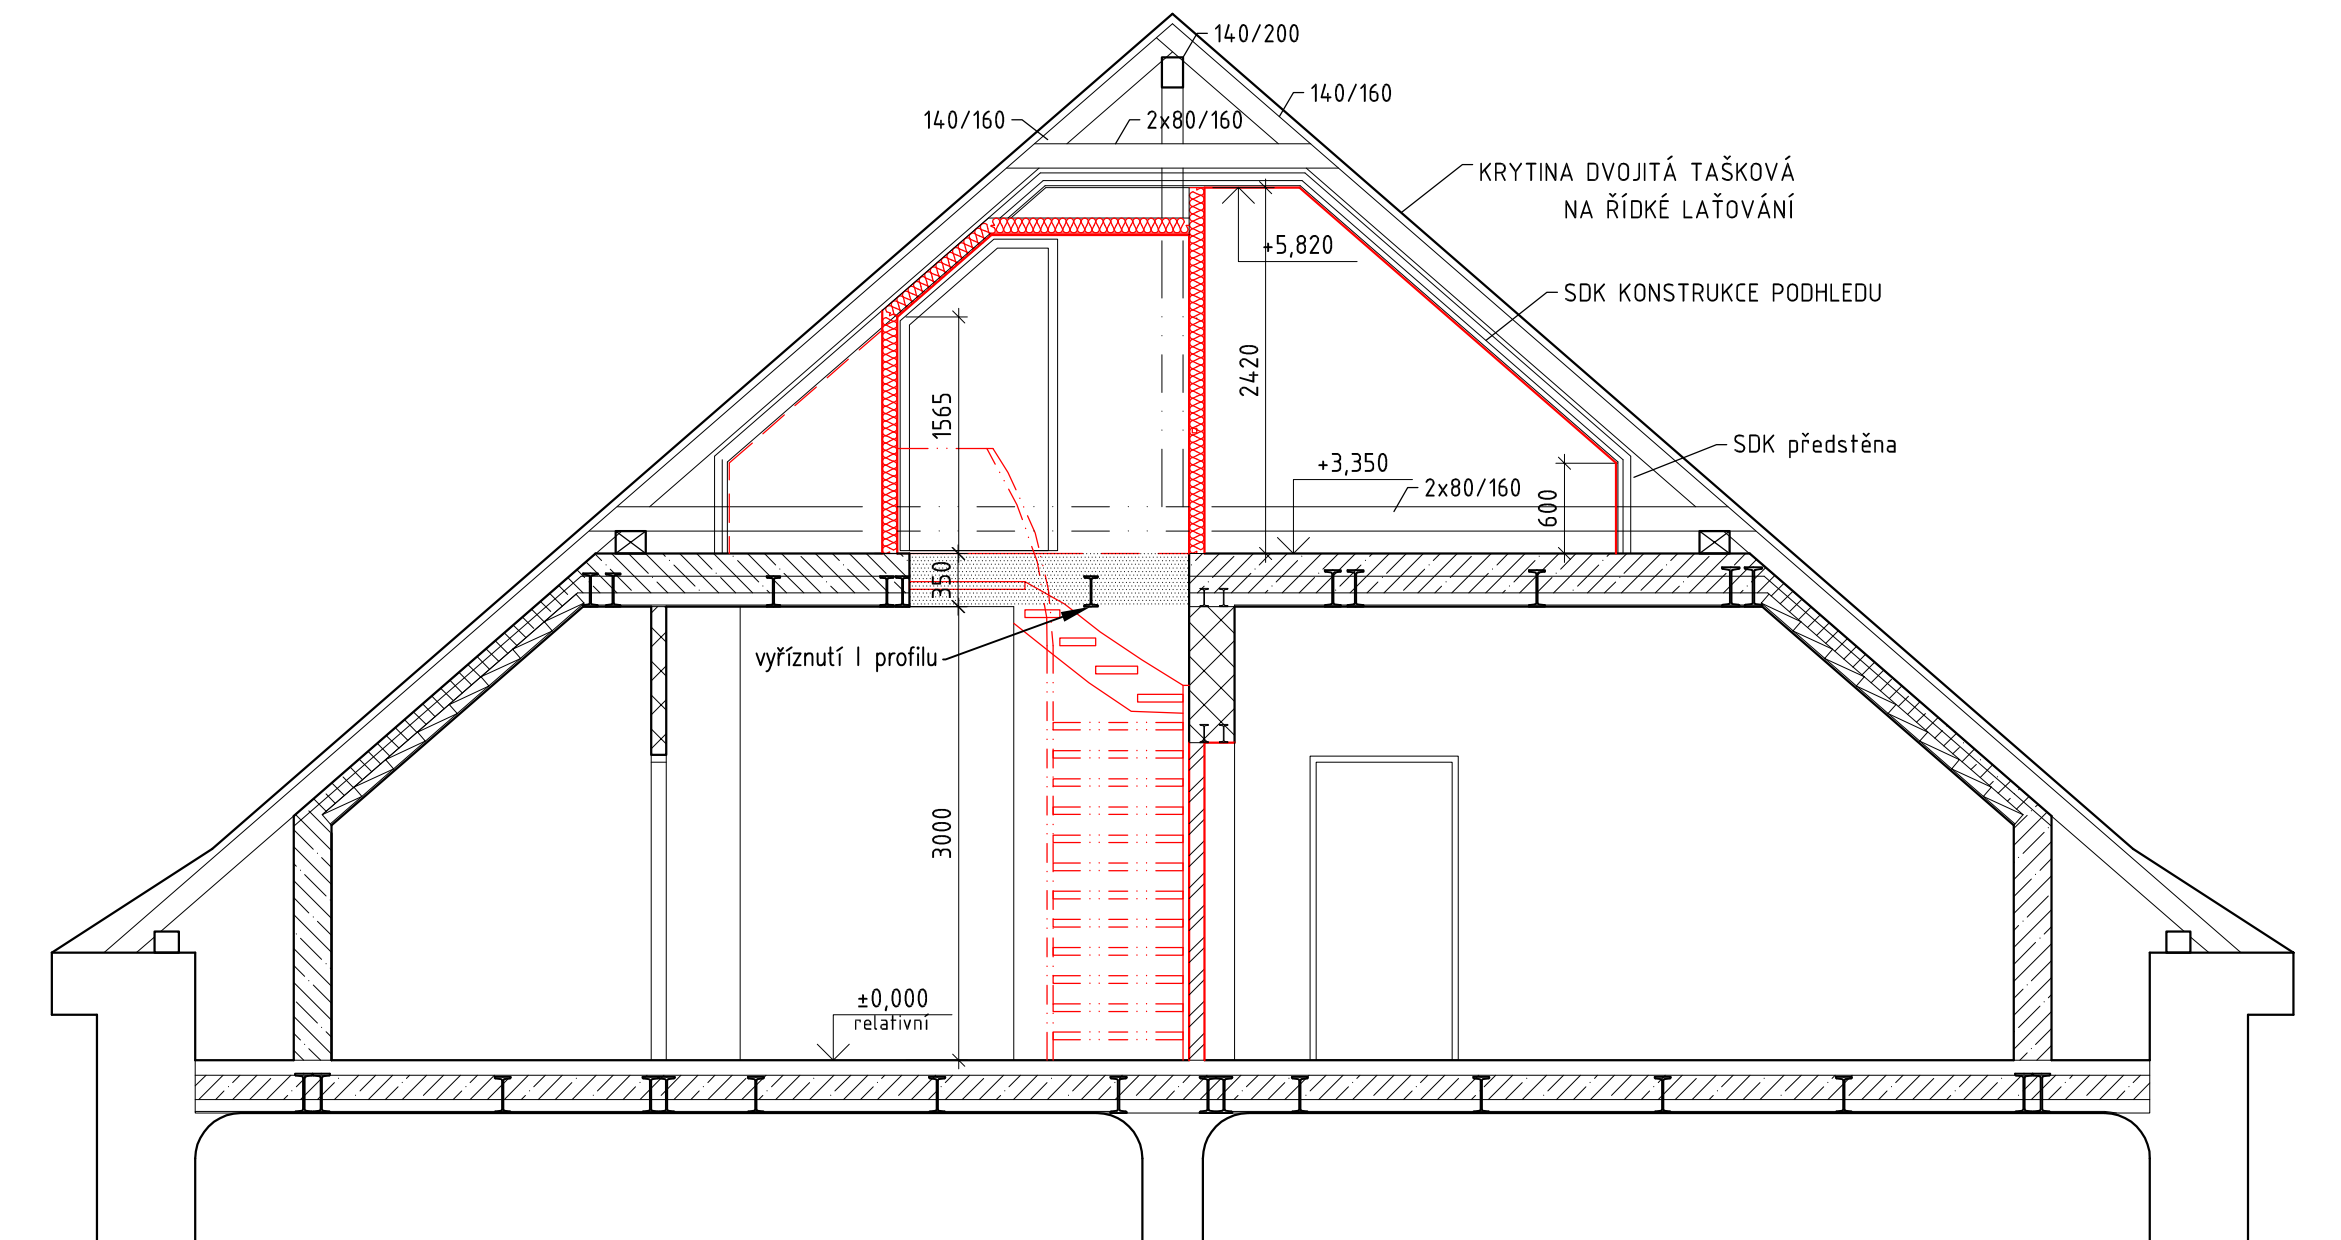

LEGENDA:

	STÁVAJÍCÍ KCE
	BOURANÁ ČÁST STROPU
	NOVÉ KONSTRUKCE ZDĚNÉ
	IZOLAČNÍ SOUVRSTVÍ VESTAVBY – popis v tech. zprávě

<div>ačtyřKA</div>				architektonické a projekční studio Hošťálkova 392/1a, 169 00 Praha 6, www.actyrka.cz			
Ing. Peter Kováčik – autorizovaný inženýr pro pozemní stavby, č.a. ČKAIT 0007050 Mrkvičkova 1374/16, 163 00 Praha 17, IČO 6259 5571, tel. 724 950 999, p.kovacik@actyrka.cz							
název akce:		Stavební úpravy objektu č.p. 97 na pozemku st. p. č. 17/1, k.ú. Brandýs nad Labem Masarykovo náměstí 97, 250 01 Brandýs n/Labem – Stará Boleslav					
investor:		Oblastní muzeum Praha – východ, p.o.,v Brandýse nad Labem, IČO:00067539					
zodp. projektant:		Ing. Peter Kováčik	stupeň PD:	DSP	paré č.:	č.revize:	00
projektant:		Ing.arch. Zuzana Mesmacque	měřítko:	1:50		datum:	03/2018
profese:		AS – architektonicko-stavební část				část:	č.výkresu:
Řez B-B' – Návrh						D.1.1.b	09

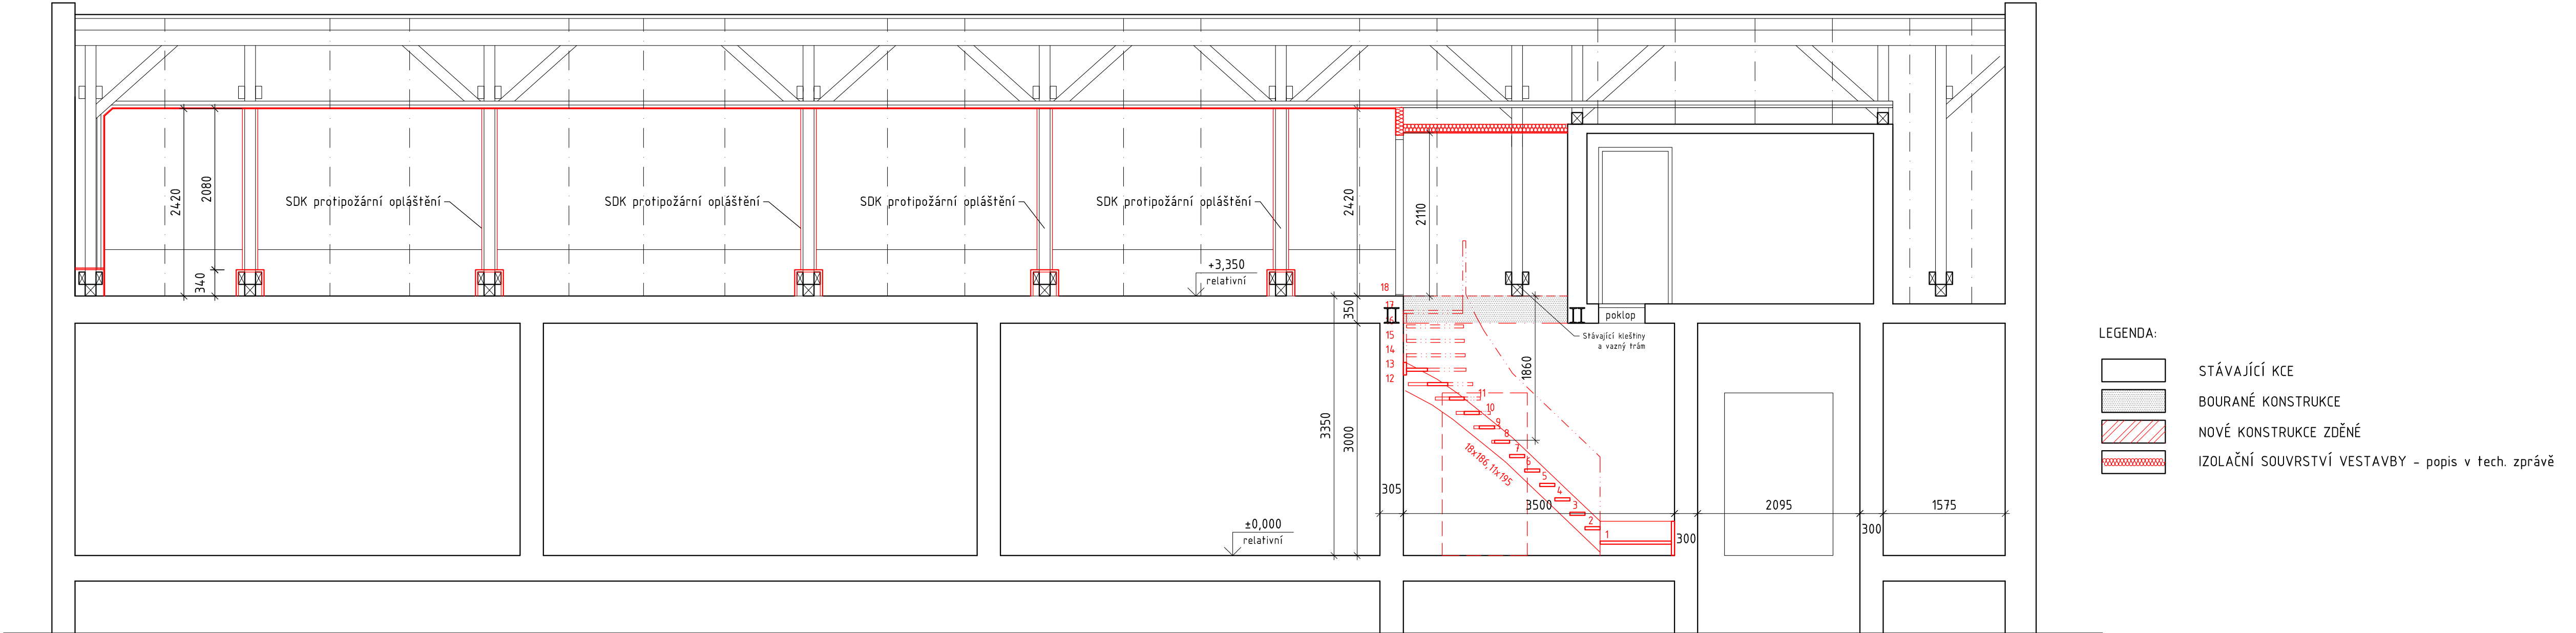

<div>ačtyřka</div>				architektonické a projekční studio Hošťálkova 392/1a, 169 00 Praha 6, www.actyrka.cz			
Ing. Peter Kováčik – autorizovaný inženýr pro pozemní stavby, č.a. ČKAIT 0007050 Mrkvičkova 1374/16, 163 00 Praha 17, IČO 6259 5571, tel. 724 950 999, p.kovacik@actyrka.cz							
název akce:	Stavební úpravy objektu č.p. 97 na pozemku st. p. č. 17/1, k.ú. Brandýs nad Labem Masarykovo náměstí 97, 250 01 Brandýs n/Labem – Stará Boleslav						
investor:	Oblastní muzeum Praha – východ, p.o.,v Brandýse nad Labem, IČO:00067539						
zodp. projektant:	Ing. Peter Kováčik	stupeň PD:	DSP	paré č.:	č.revize:	00	
projektant:	Ing.arch. Zuzana Mesmacque	měřítko:	1:50		datum:	03/2018	
profese:	AS – architektonicko-stavební část				část:	č.výkresu:	
Podélný řez A-A' – Návrh					D.1.1.b	10	