



VZOROVÝ PŘÍČNÝ ŘEZ
M 1:50

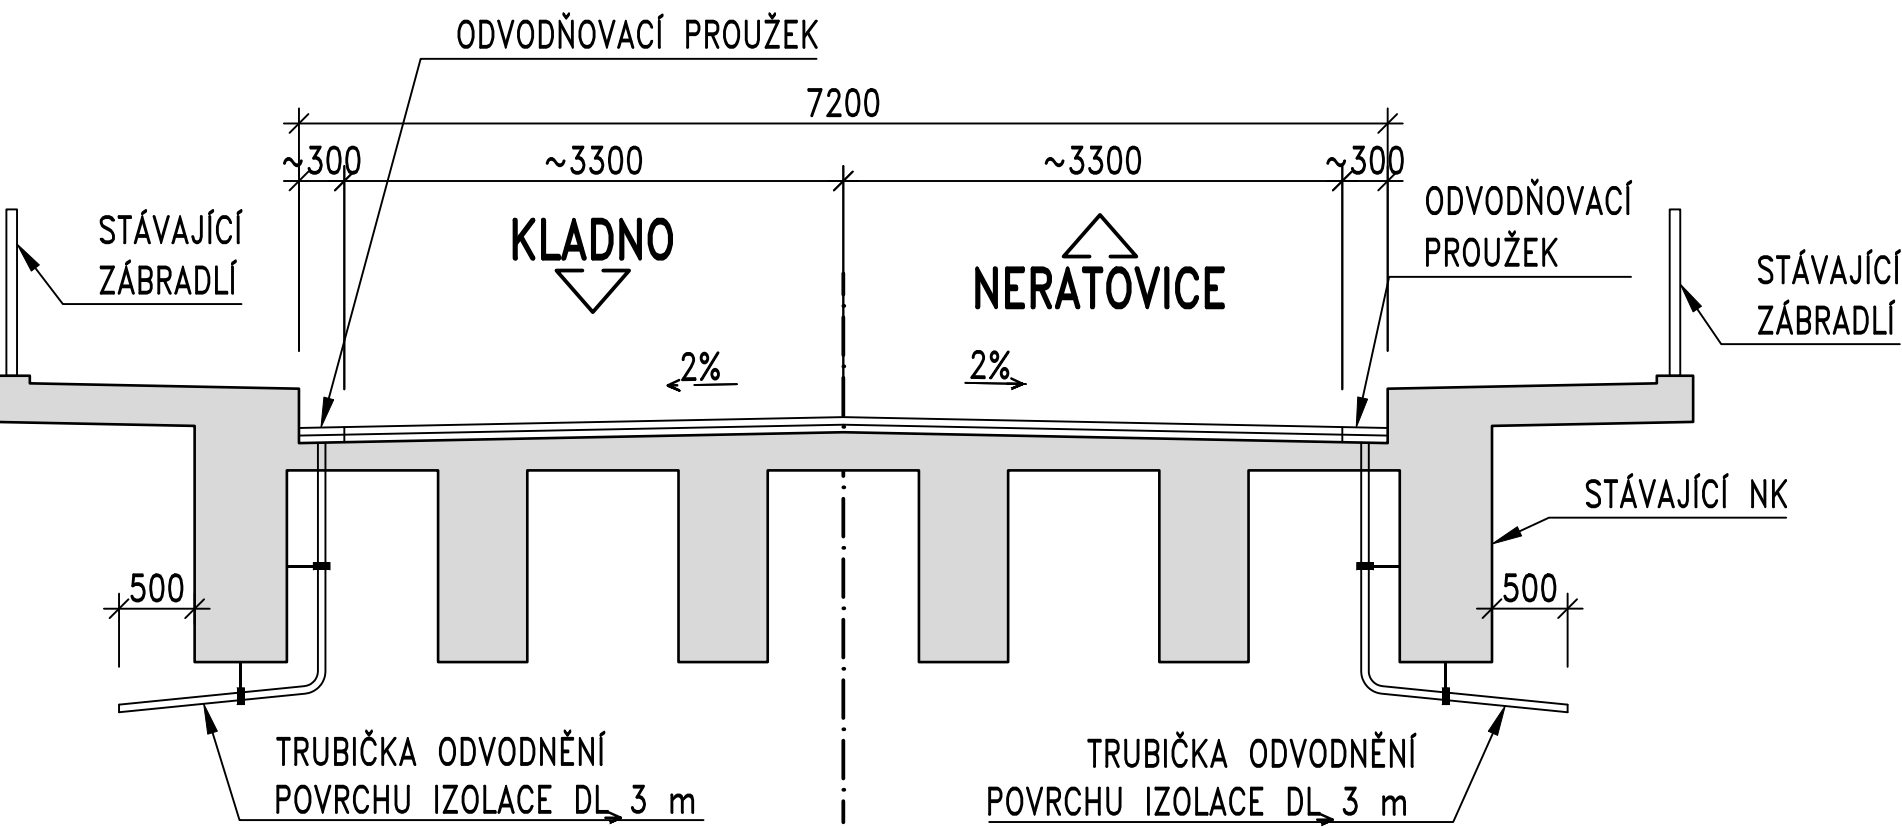


POZNÁMKY:

- TLOUŠŤKA VOZOVKY BUDE UPŘESNĚNA PO ODBOURÁNÍ
- TVAR PODKLADU EMZ SE UPRAVÍ DLE ZASTIŽENÉHO TVARU NK
- STÁVAJÍCÍ IZOLACE BUDE ODKRYTA ŠETRNĚ TAK, ABY MOHLO BÝT PROVEDENO NAPOJENÍ V DL. MIN. 150 MM

DETAIL PROVEDENÍ MZ – PODÉLNÝ ŘEZ
M 1:10

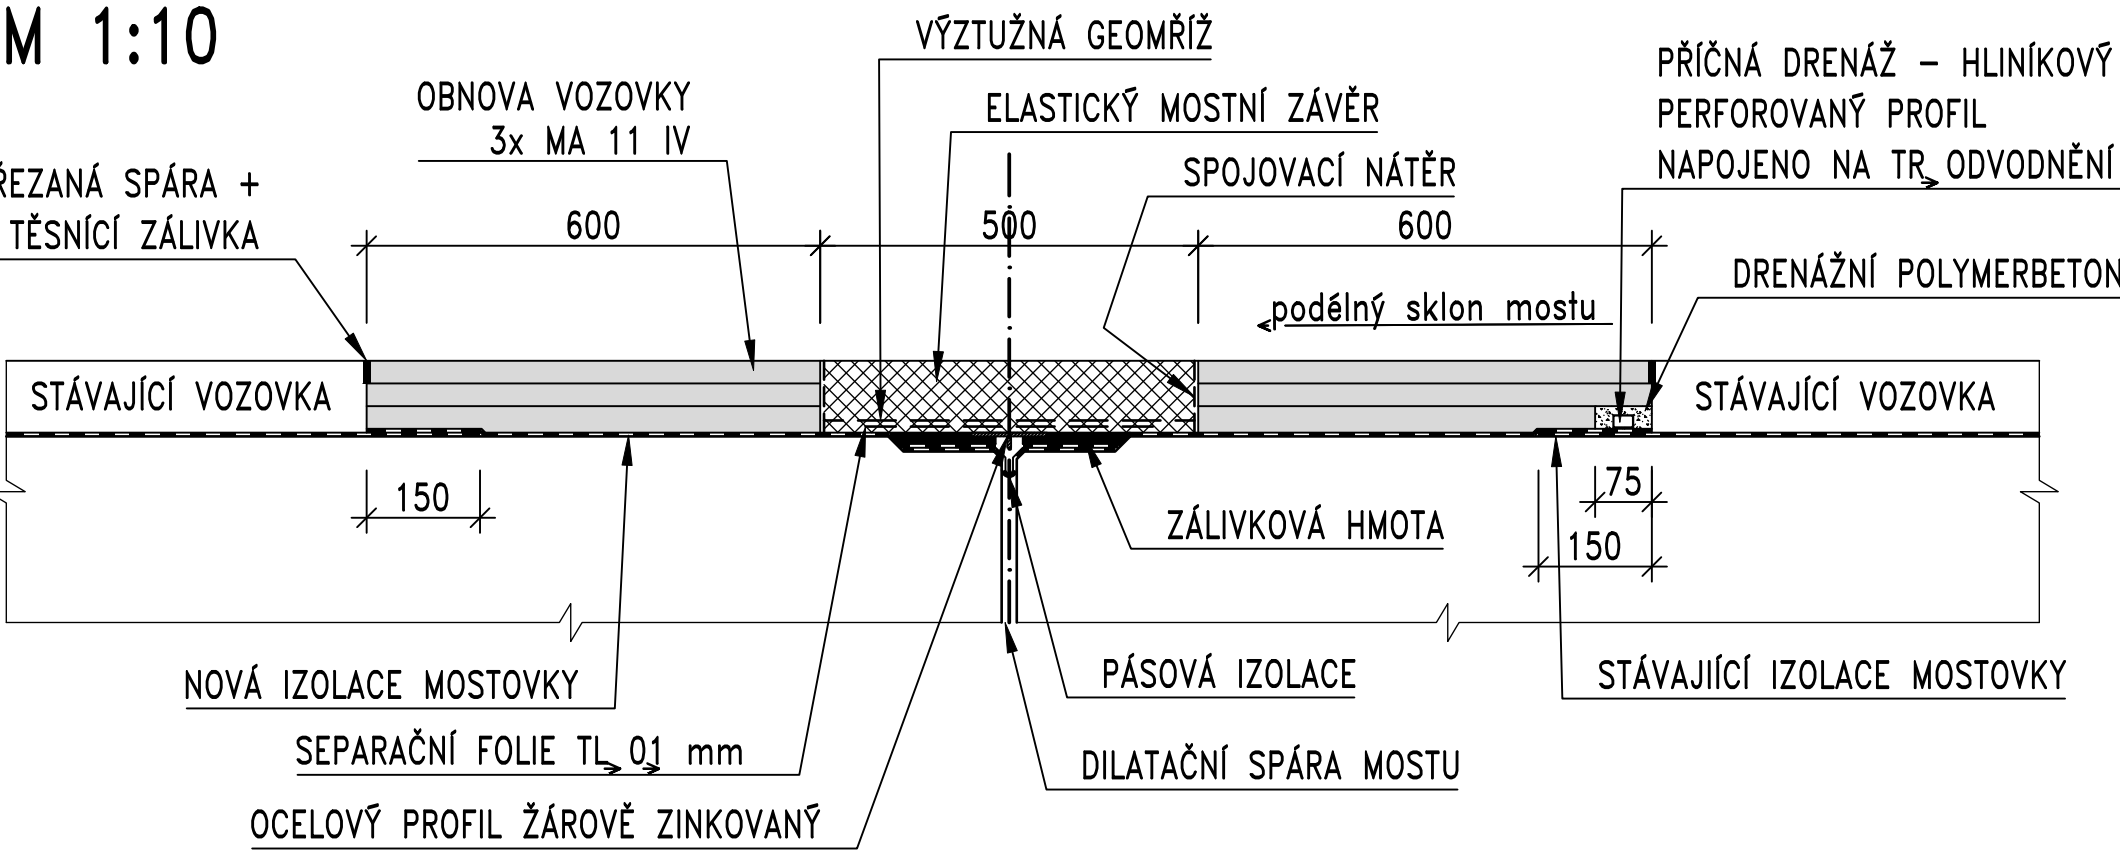

DETAIL PROVEDENÍ MZ ⑥ – PODÉLNÝ ŘEZ
M 1:10

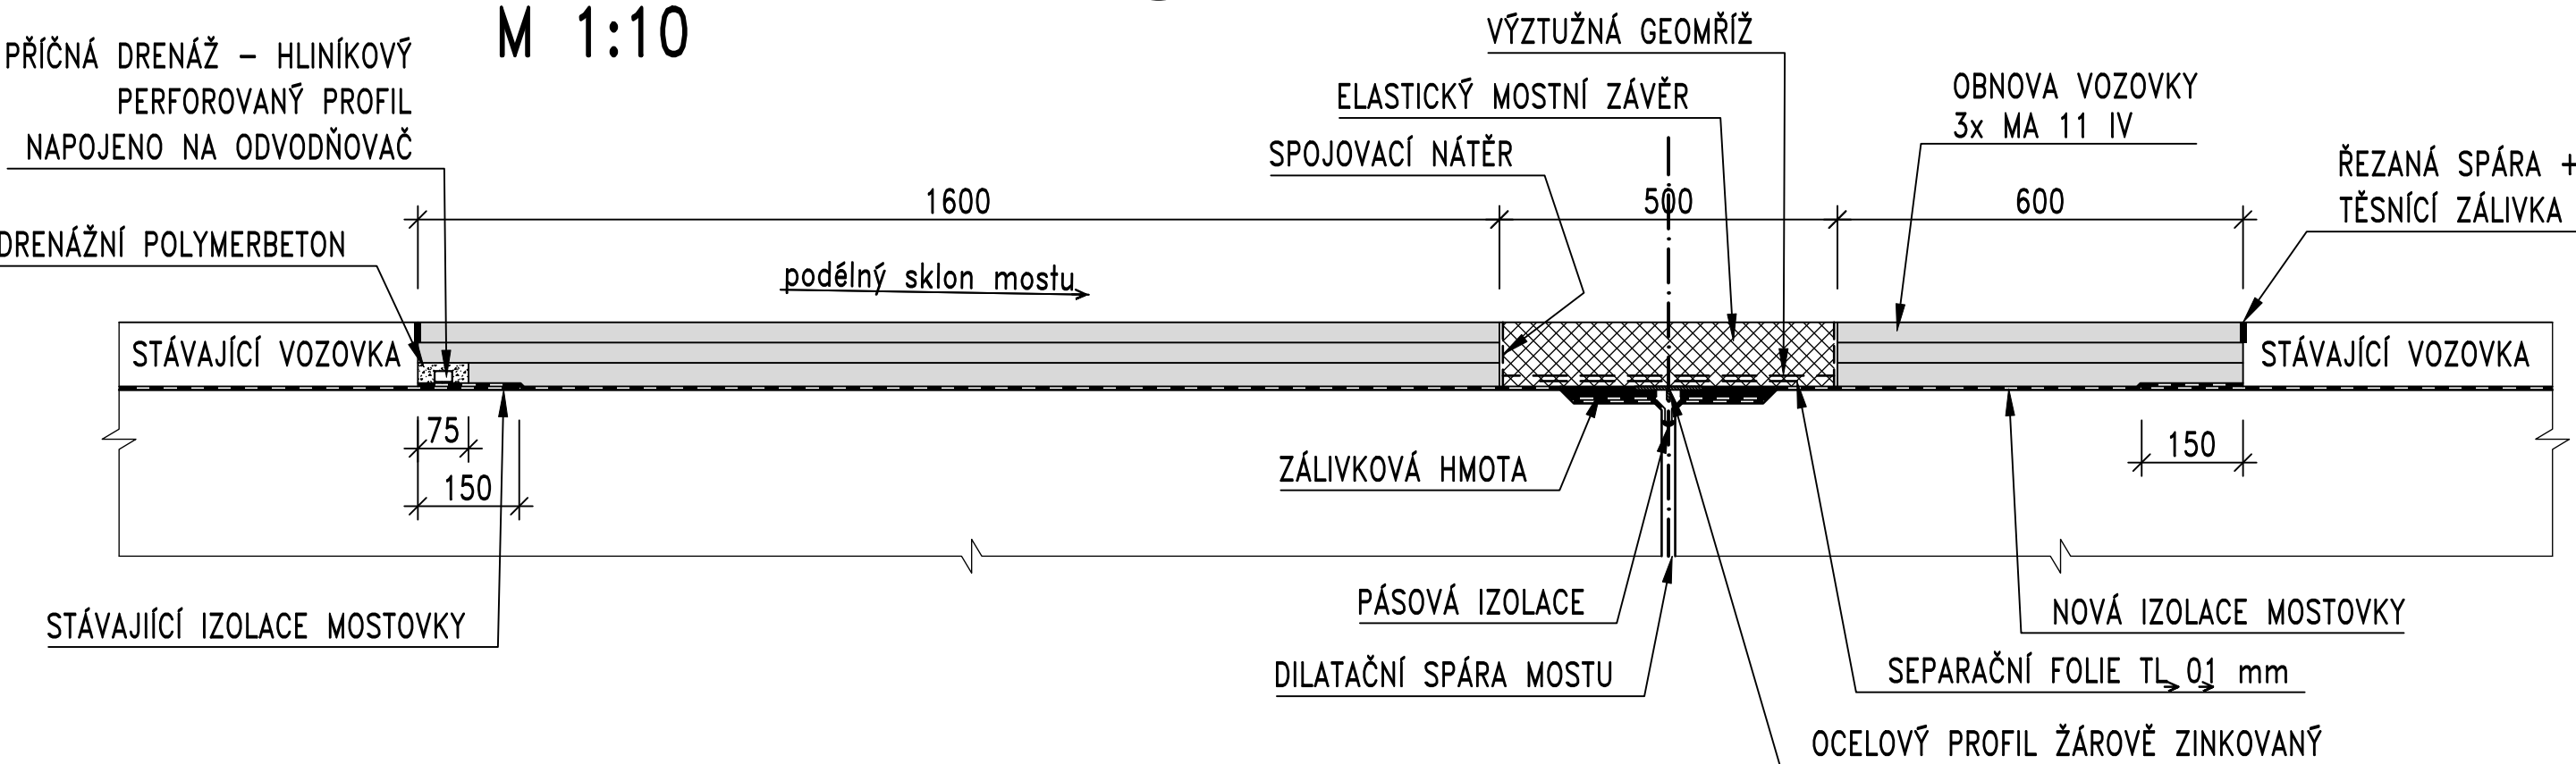

Akce: II/101 MOST EV.Č. 101–059 KRALUPY N/V
VÝMĚNA MZ

Objednatel: KRAJSKÁ SPRÁVA A ÚDRŽBA SILNIC
STŘEDOČESKÉHO KRAJE
ZBOROVSKÁ 11, 150 21 PRAHA 5



Souřadnicový systém: S–JTSK
Výškový systém: Bpv

ČÁST C

Číslo zakázky:	17 016 00	HIP:	
Schválil:	Ing. Václav HVÍZDAL	Zodp. projektant:	Ing. Martin HAVLÍK
Tech. kontrola:	Ing. Petr DRBOHLAV	Vypracoval:	Ing. Martin STAPPEN
606688159_pdr@pontex.cz		776500066_mst@pontex.cz	



Praha 4, Bezová 1658, 147 14
tel: +420 244082215 fax: +420 244461038

Objednatel:	KSÚS Středočeského kraje	Obec:	Kralupy nad Vltavou	Kraj:	Středočeský
Akce:	II/101 MOST EV.Č. 101–059 KRALUPY N/V – VÝMĚNA MZ	Datum:	09/2017	Stupeň:	DSP/PDPS
Část:	C – STAVEBNÍ ČÁST	Souprava:	Č. přílohy		
Příloha:	ŘEZY				C.2