


SCHÉMA VÝSTAVBY


PŮDORYS – ETAPA 1

VÝMĚNA MZ 4, 6 SMĚR Kladno

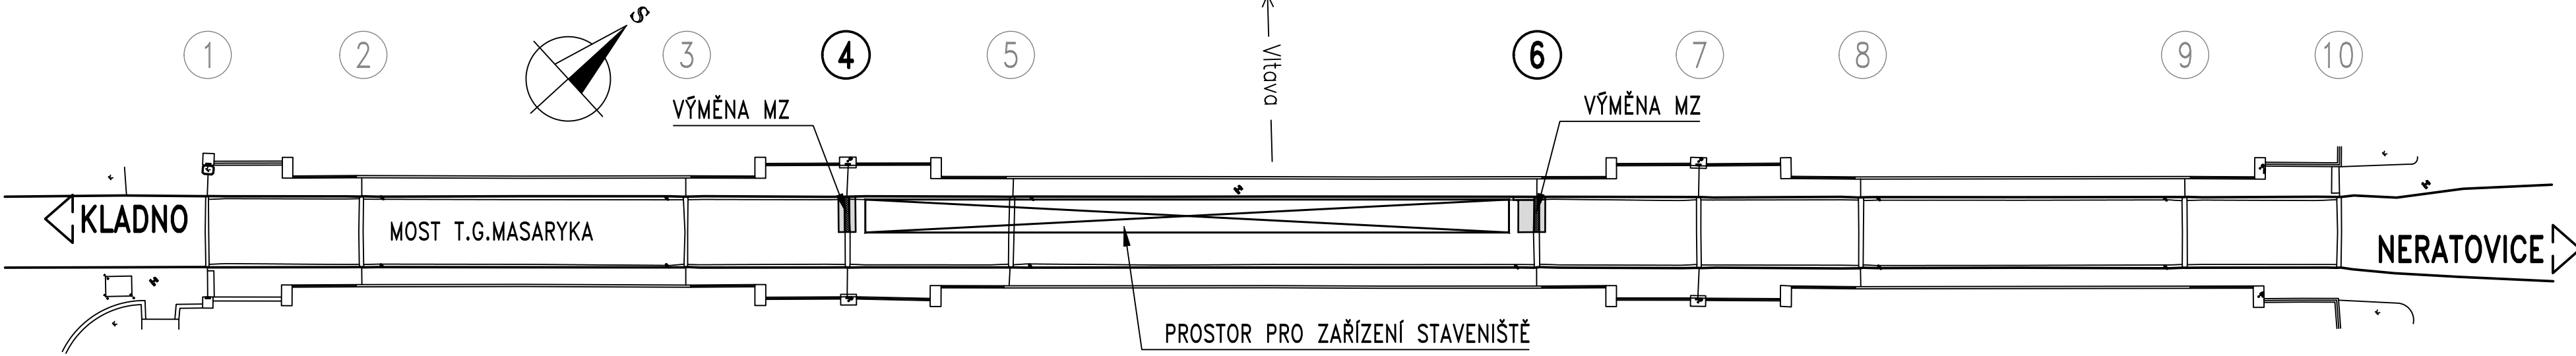


PŮDORYS – ETAPA 2

VÝMĚNA MZ 4, 6 SMĚR Neratovice

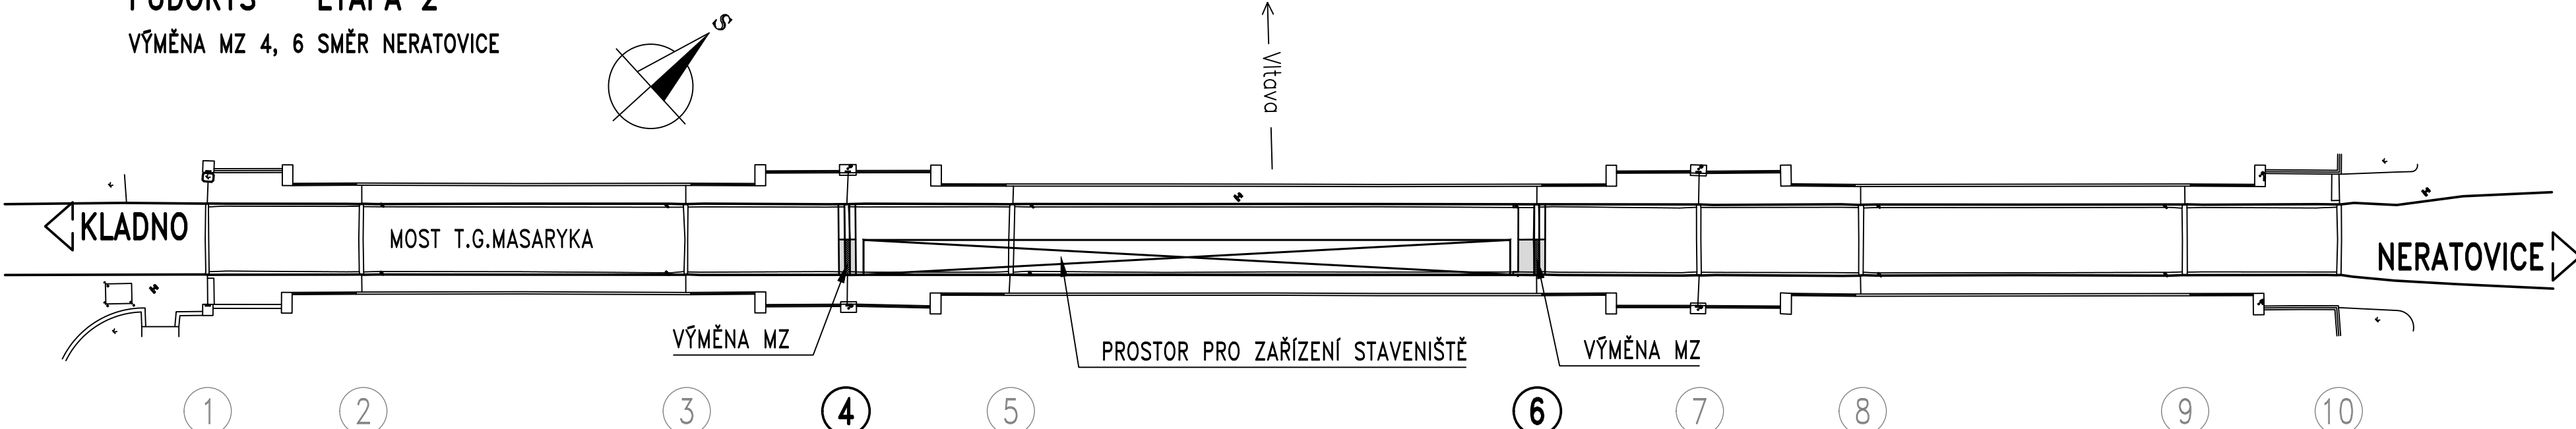


PŮDORYS – ETAPA 3

VÝMĚNA MZ 7, 8, 10 SMĚR Kladno

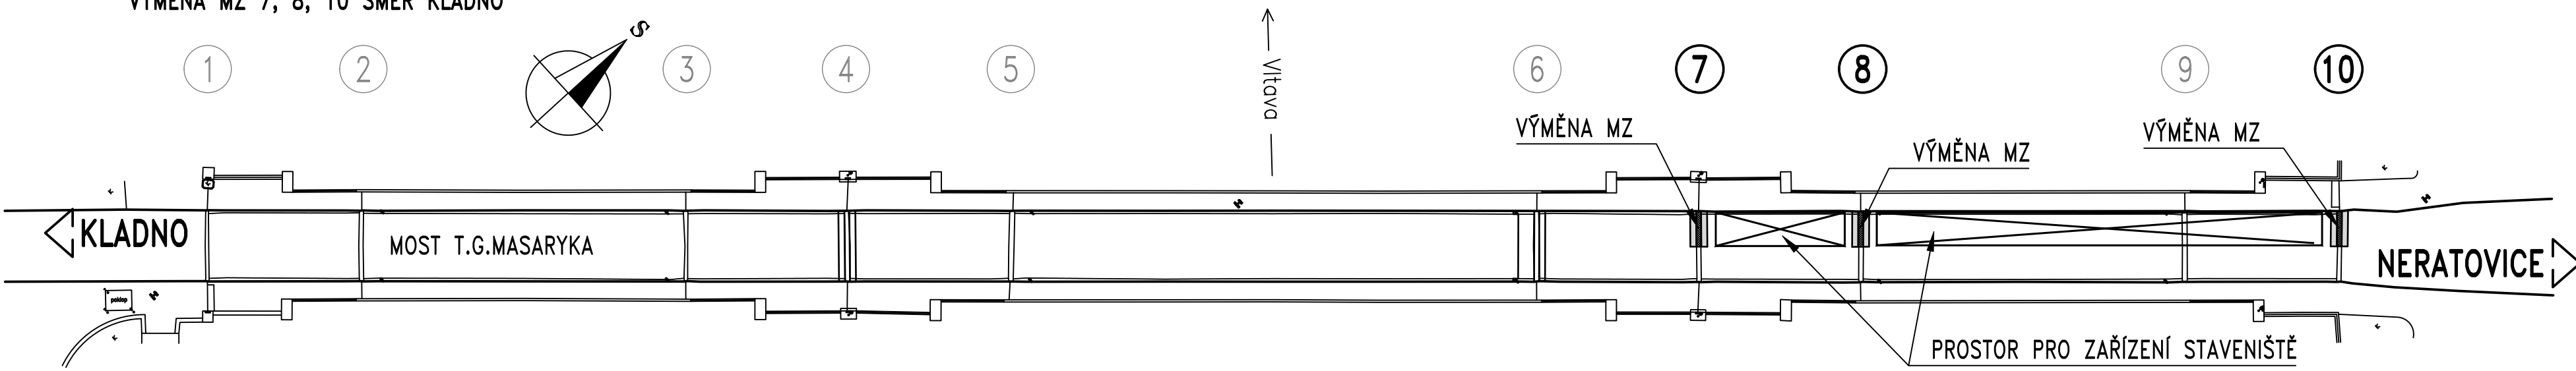


PŮDORYS – ETAPA 4

VÝMĚNA MZ 7, 8, 10 SMĚR Neratovice

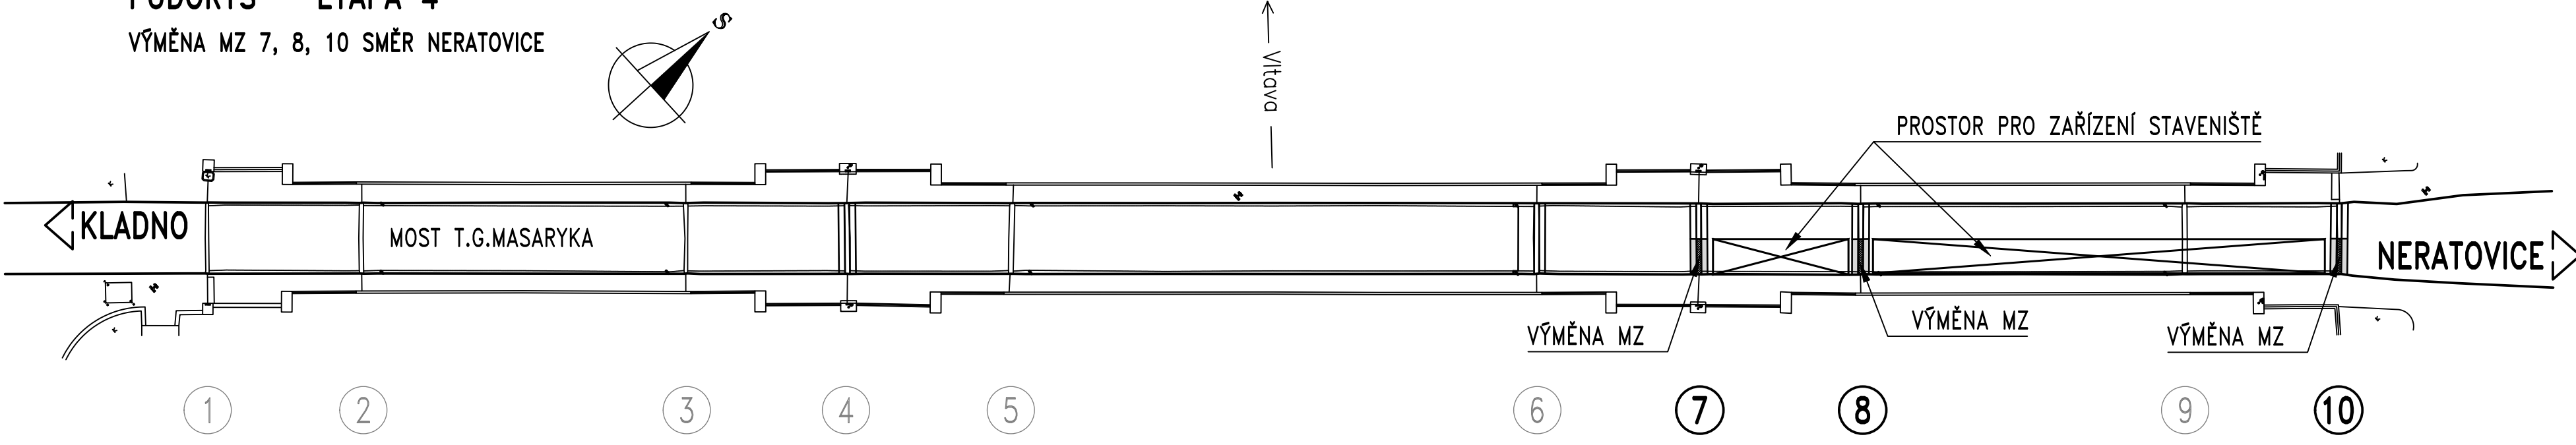


VZOROVÝ PŘÍČNÝ ŘEZ – ETAPA 1 A 3

M 1:50

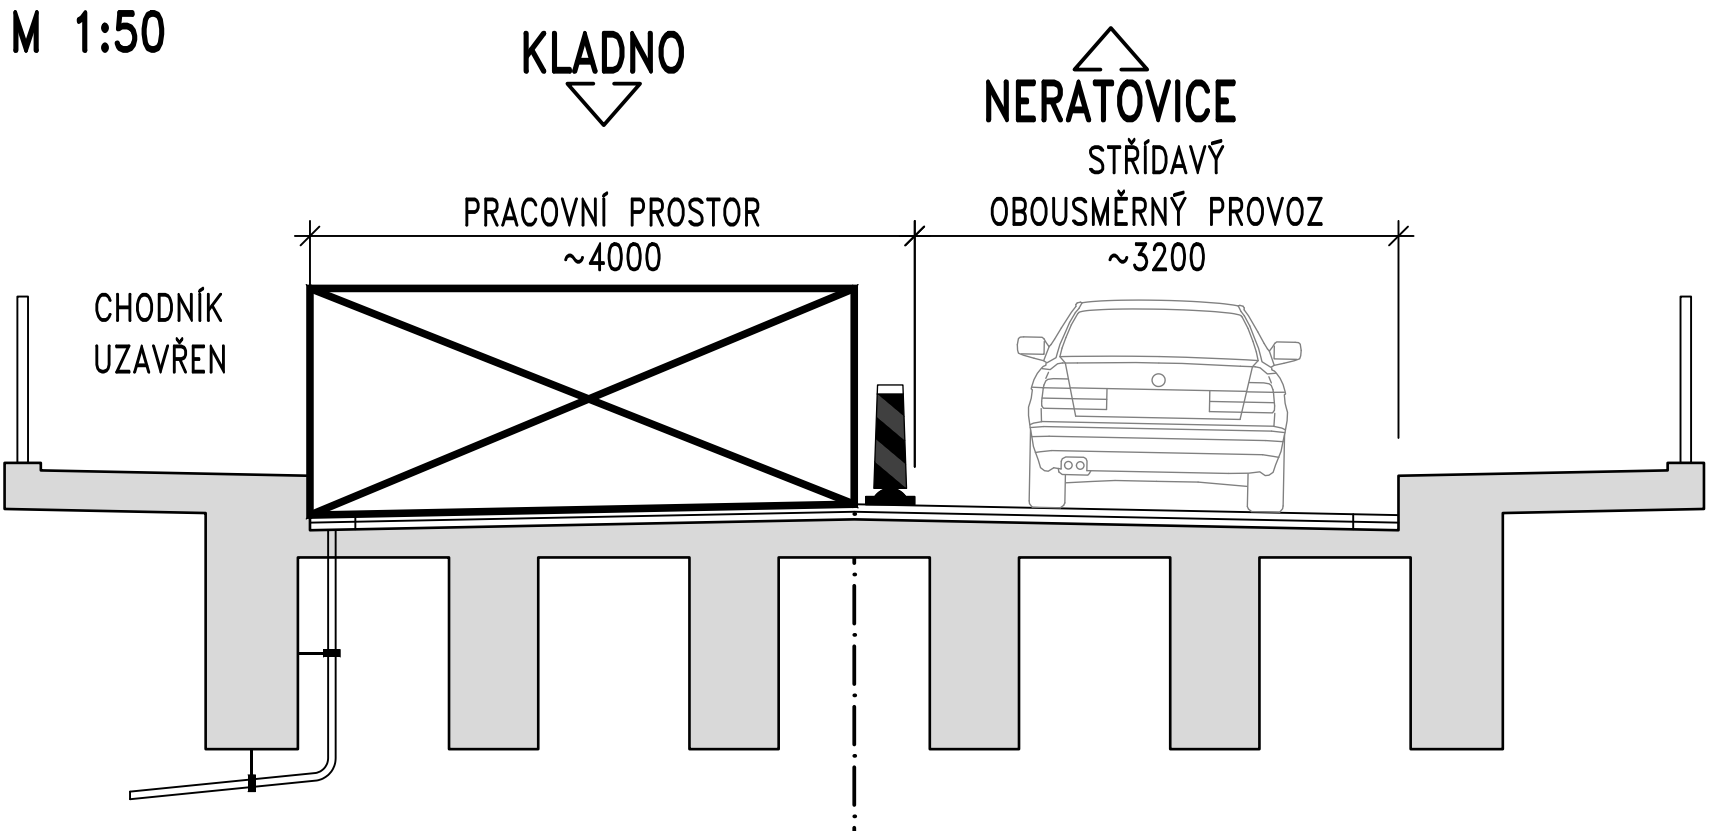

VZOROVÝ PŘÍČNÝ ŘEZ – ETAPA 2 A 4

M 1:50

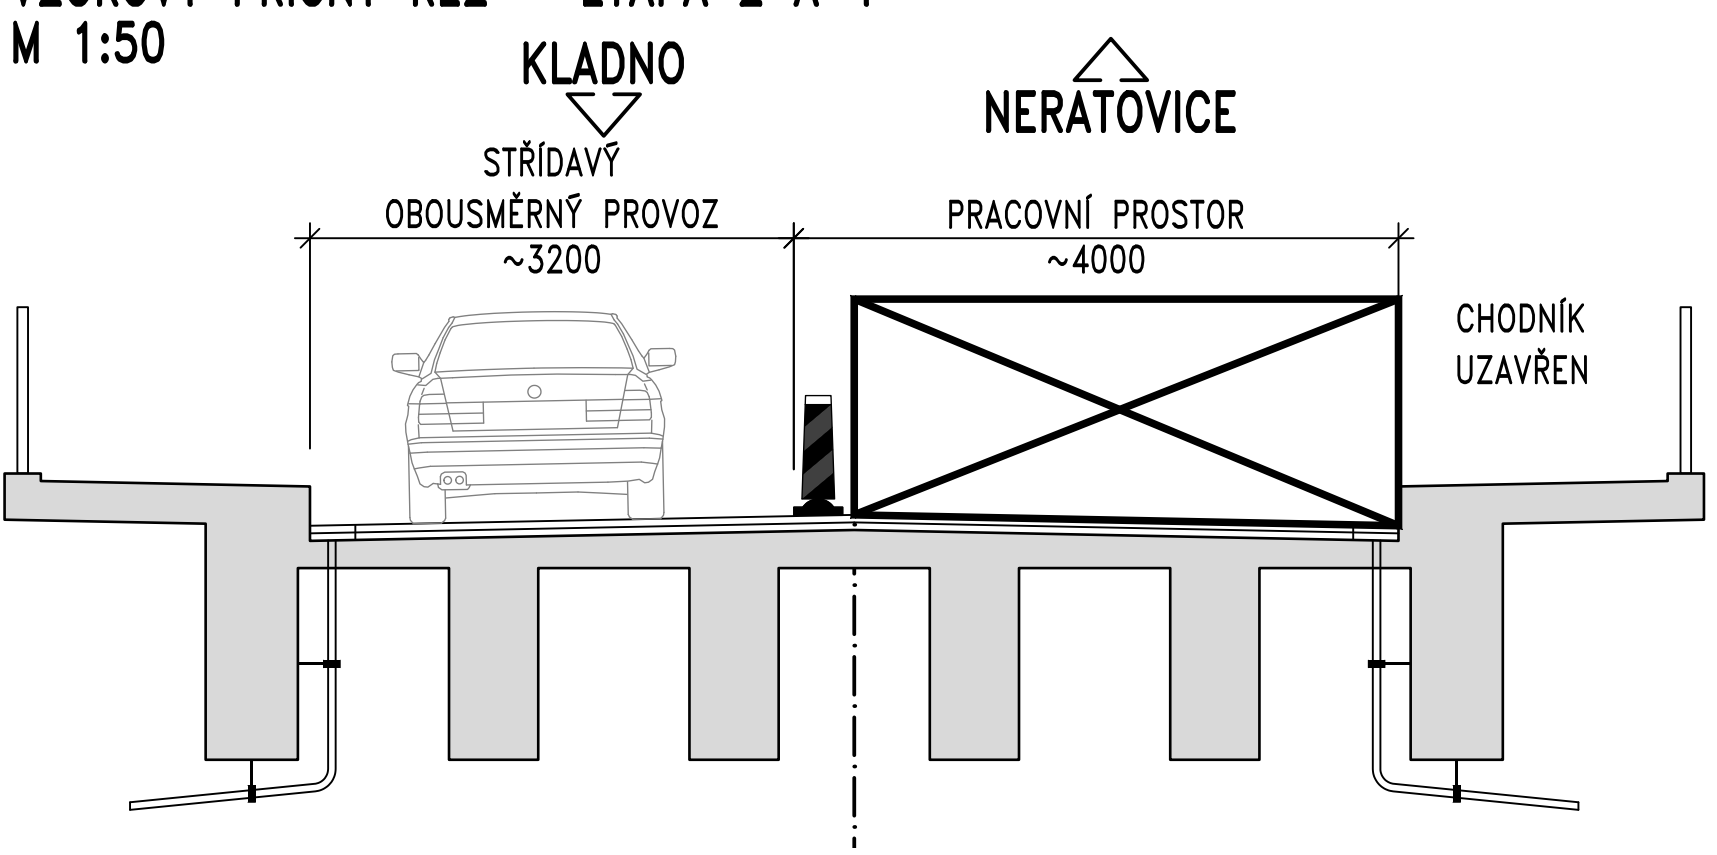

Akce: **II/101 MOST EV.Č. 101-059 KRALUPY N/V**
VÝMĚNA MZ

Objednatel:
KRAJSKÁ SPRÁVA A ÚDRŽBA SILNIC
STŘEDOČESKÉHO KRAJE
ZBOROVSKÁ 11, 150 21 PRAHA 5



Souřadnicový systém: S-JTSK
Výškový systém: Bpv

ČÁST C

Číslo zakázky:	17 016 00	HIP:	
Schválil:	Ing. Václav HVIŽDAL	Zodp. projektant:	Ing. Martin HAVLÍK
Tech. kontrola:	Ing. Petr DRBOHLAV	Vypracoval:	Ing. Martin STAPFEN
	606688159, pdr@pontex.cz		602619782, mha@pontex.cz



Objednatel:	KSÚS Středočeského kraje	Obec:	Kralupy nad Vltavou	Kraj:	Středočeský
Akce:	II/101 MOST EV.Č. 101-059 KRALUPY N/V - VÝMĚNA MZ	Datum:	09/2017	Stupeň:	DSP/PDPS
Část:	C - STAVEBNÍ ČÁST	Souprava:	Č. přílohy		
Příloha:	SCHÉMA VÝSTAVBY				C.3