



VZOROVÝ PŘÍČNÝ ŘEZ
M 1:50

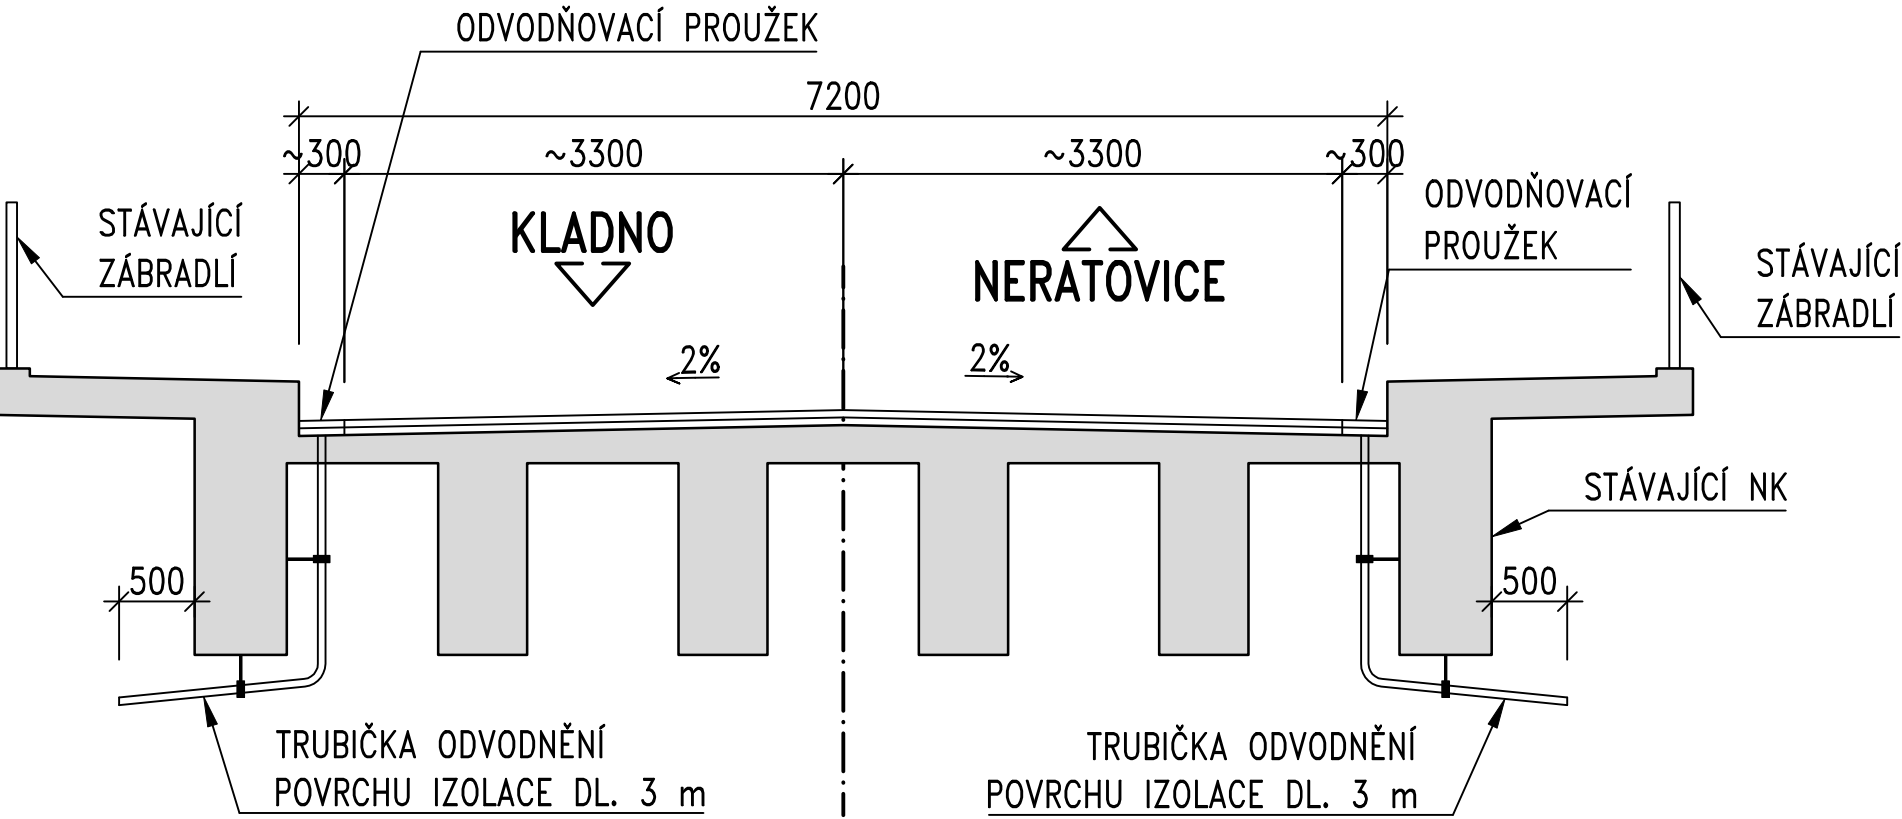


POZNÁMKY:
- BYL POUŽIT ELASTICKÝ MOSTNÍ ZÁVĚR OD FIRMY OAT s.r.o.


DETAIL PROVEDENÍ MZ – PODÉLNÝ ŘEZ
M 1:10

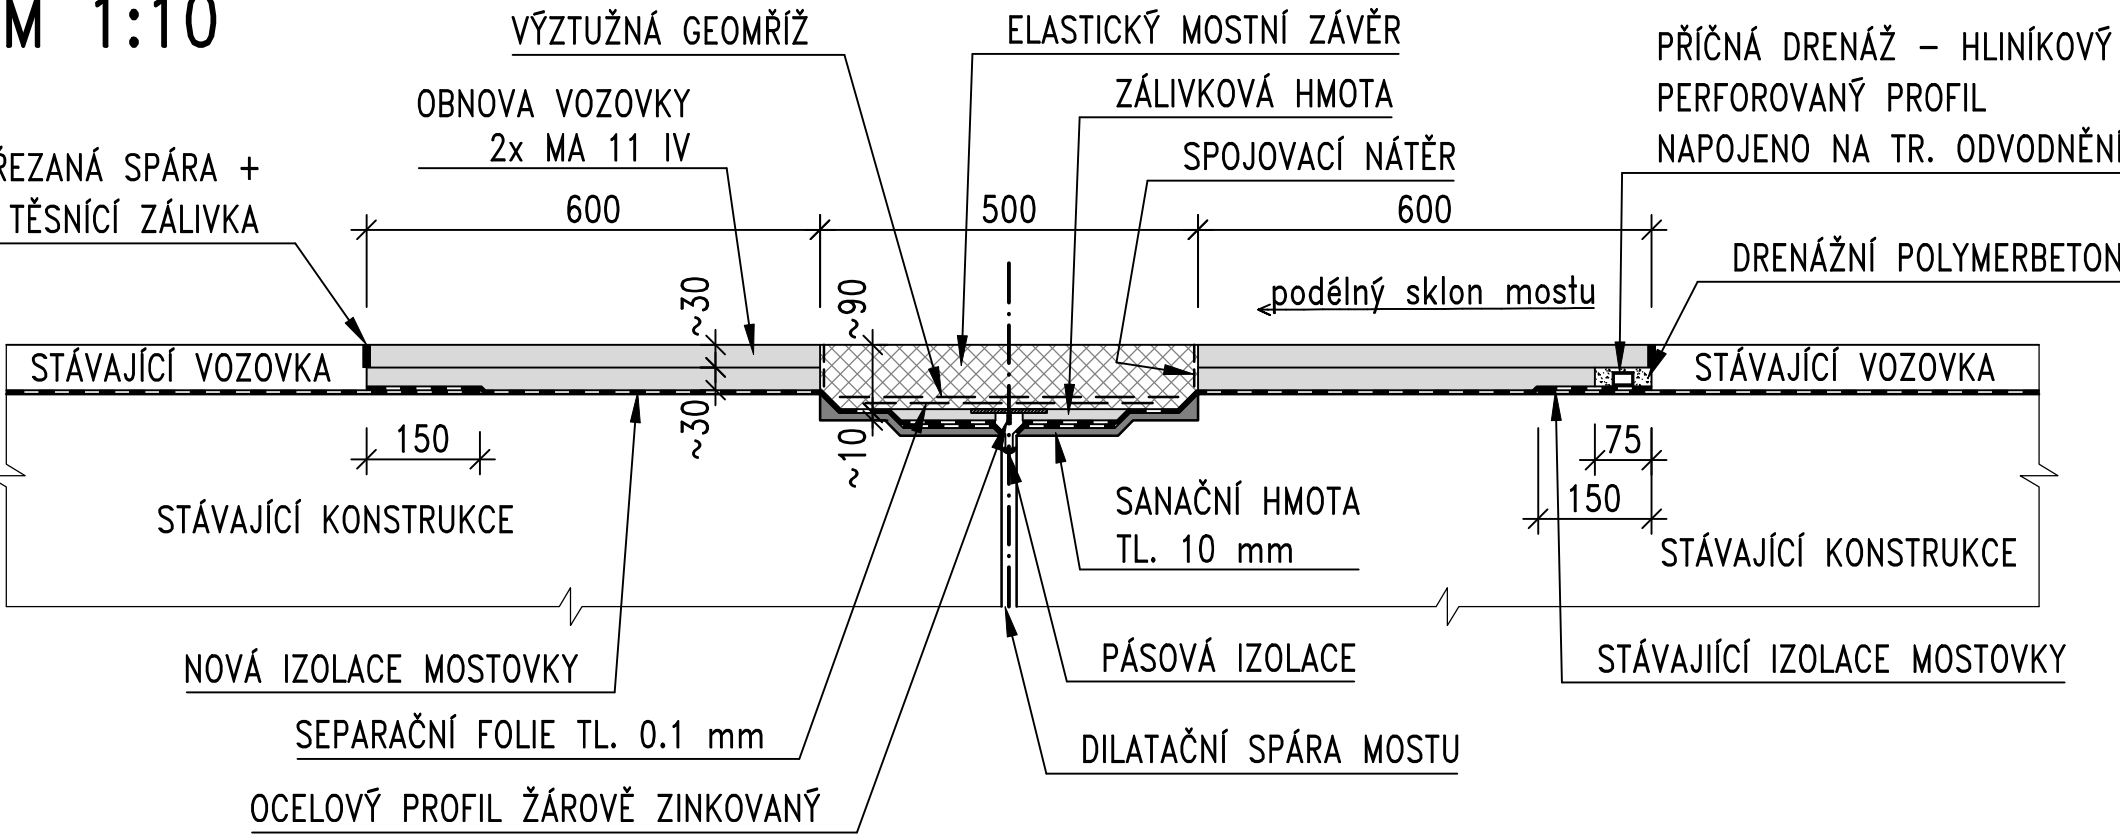

DETAIL PROVEDENÍ MZ ⑩ – PODÉLNÝ ŘEZ
M 1:10

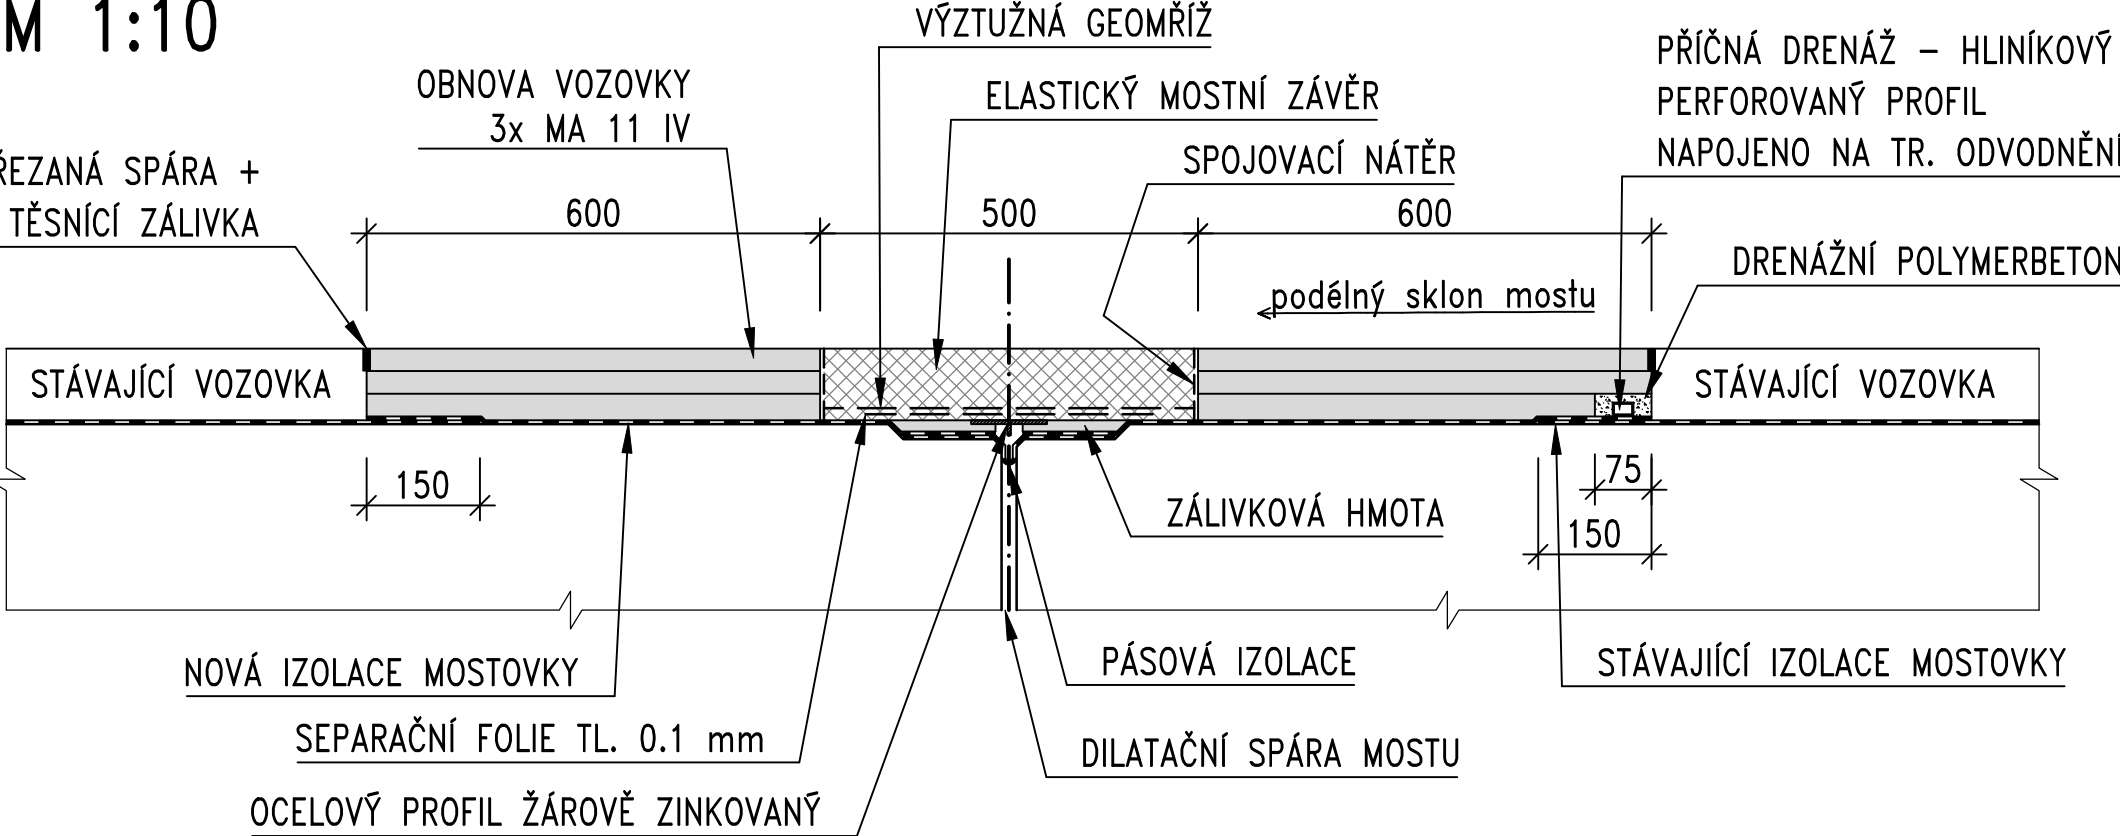

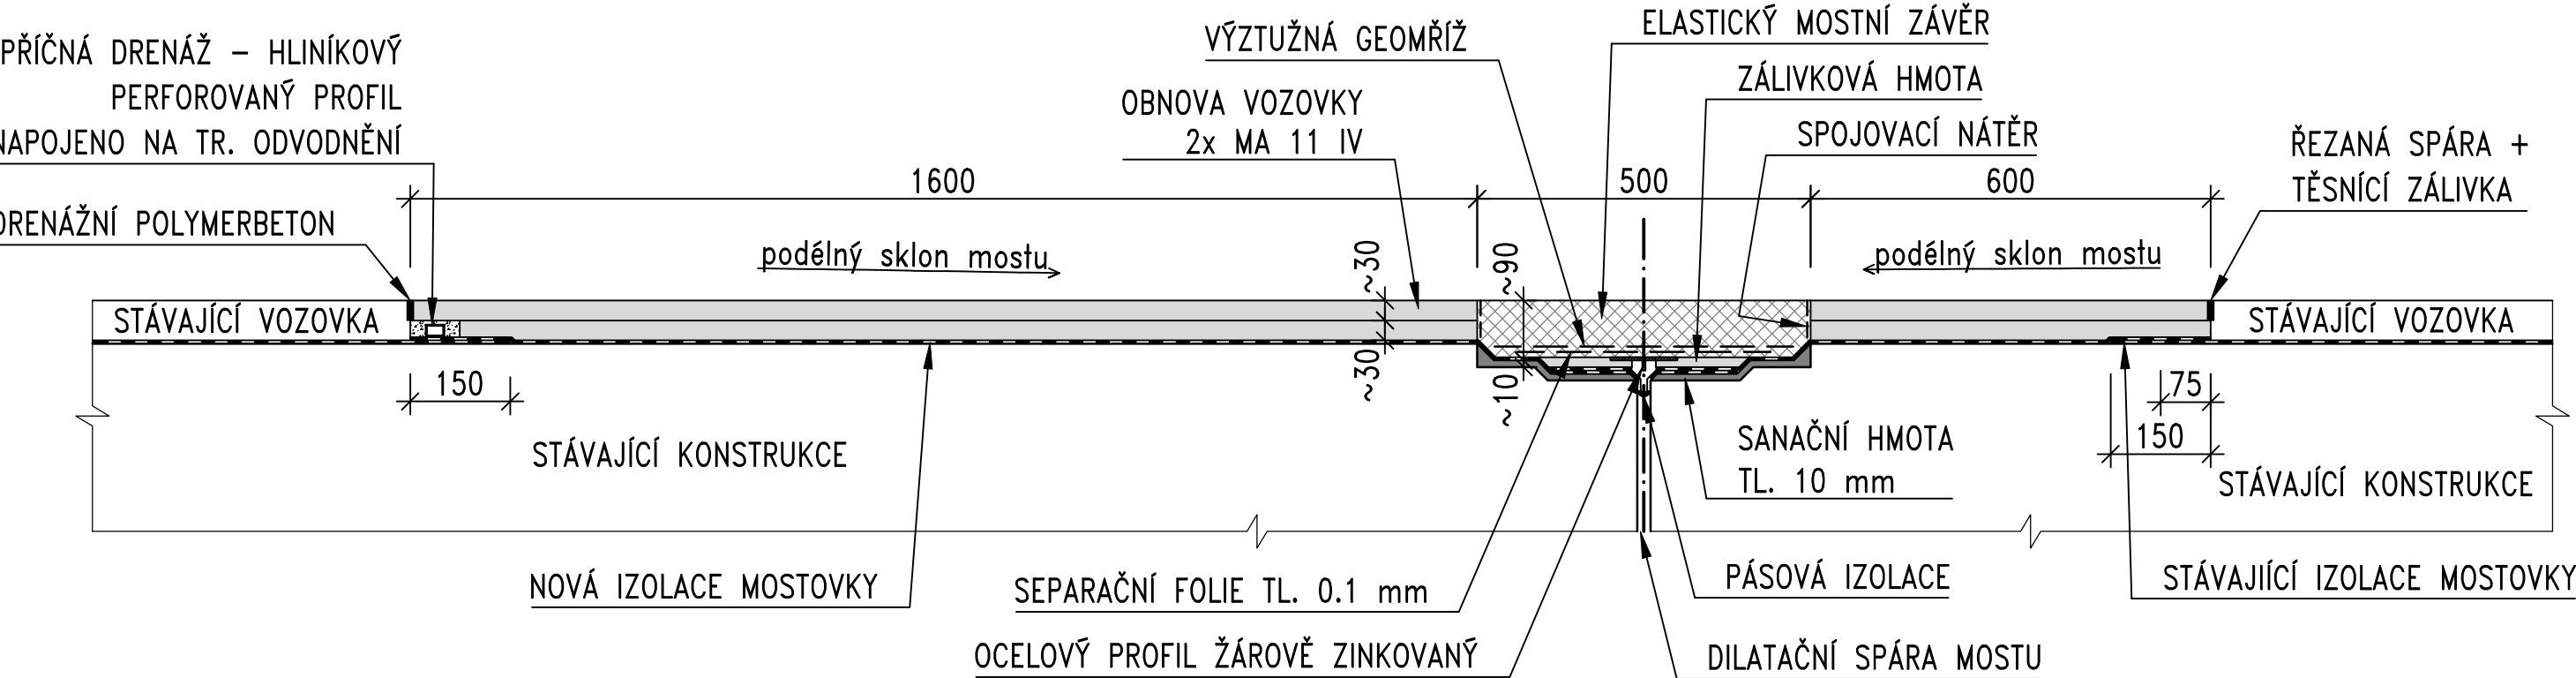

DETAIL PROVEDENÍ MZ ⑥ – PODÉLNÝ ŘEZ
M 1:10



| | | | |
|---|-------------------------|-------|--------|
| a | | | |
| b | | | |
| c | | | |
| č | text změny – odůvodnění | datum | podpis |

| | | | |
|---|--|--|--|
| Akce: | | | |
| II/101 MOST EV.Č. 101–059 KRALUPY N/V – VÝMĚNA MZ | | | |

| | | |
|---|--|------------------------|
| Investor: | KSÚS STŘEDOČESKÉHO KRAJE ZBOROVSKÁ 11 150 21 PRAHA 5 IČ: 00066001 | Rozřko, datum, podpis: |
|  | | |

| | | |
|---|---|------------------------|
| Zhotovitel: | STRABAG a.s. Na Bělidle 198/21 150 00 Praha 5 IČ: 60838744 | Rozřko, datum, podpis: |
|  | | |

| | |
|----------------------|--------|
| Souřadnicový systém: | S–JTSK |
| Výškový systém: | Bpv |

| | | | |
|--------------------------|---------------------|--------------------------|--------------------------|
| Číslo zakázky: | 17 016 01 | HIP: | |
| Schválil: | Ing. Věclav HVÍZDAL | Zodp. projektant: | Ing. Martin HAVLÍK |
| Tech. kontrola: | Ing. Martin HAVLÍK | Vypracoval: | Ing. Martin STAFFEN |
| 602619782, mha@pontex.cz | | 602619782, mha@pontex.cz | 776500066, mst@pontex.cz |



Bezová 1658, 147 14 Praha 4
tel: +420 244462219 www.pontex.cz

| | | | | | |
|-------------|---|-------|---------------------|----------|-------------|
| Objednatel: | STRABAG a.s. | Obec: | Kralupy nad Vltavou | Kraj: | Středočeský |
| Akce: | II/101 MOST EV.Č. 101-059 KRALUPY N/V - VÝMĚNA MZ | | | Datum | Stupeň |
| Část: | | | | 05/2018 | DSPS |
| Příloha: | | | | Souprava | Č. přílohy |
| ŘEZY | | | | | 3 |