


CELKOVÁ SITUACE

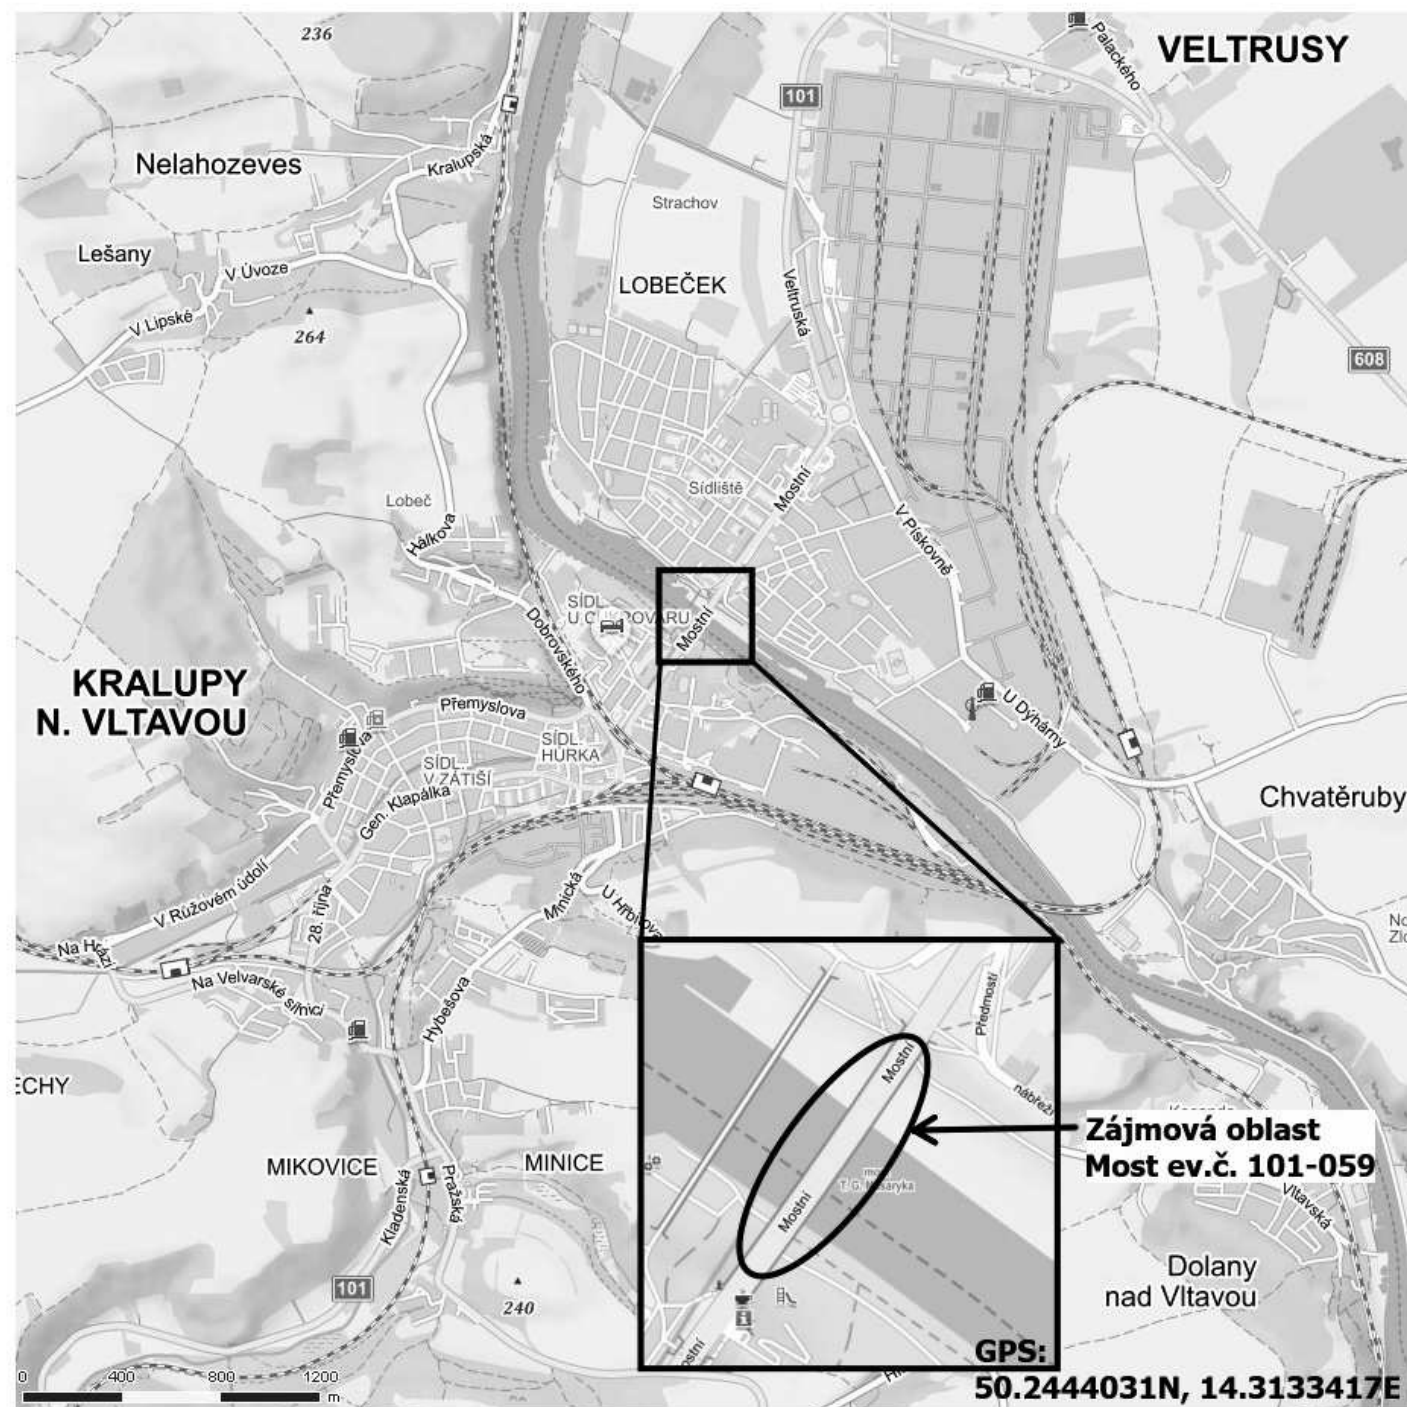

Akce: **II/101 MOST EV.Č. 101-059 KRALUPY N/V
VÝMĚNA MZ**

Objednatel:
**KRAJSKÁ SPRÁVA A ÚDRŽBA SILNIC
STŘEDOČESKÉHO KRAJE
ZBOROVSKÁ 11, 150 21 PRAHA 5**



Souřadnicový systém: S-JTSK
Výškový systém: Bpv

ČÁST B

Číslo zakázky: 17 016 00	HIP:	
Schválil: Ing. Václav HVÍZDAL	Zodp. projektant: Ing. Martin HAVLÍK	
Tech. kontrola: Ing. Petr DRBOHLAV	Vypracoval: Ing. Martin ŠTAFEN	
606688159, pdr@pontex.cz	776500066, mst@pontex.cz	

Objednatel: KSÚS Středočeského kraje	Obec: Kralupy nad Vltavou	Kraj: Středočeský
Akce: II/101 MOST EV.Č. 101-059 KRALUPY N/V - VÝMĚNA MZ	Datum: 09/2017	Stupeň: DSP/PDPS
Část: B - SOUHRNNÉ ŘEŠENÍ STAVBY	Souprava:	Č. přílohy: B.1
Příloha: CELKOVÁ SITUACE		