



SYSTÉMOVÉ ZÁBRADELNÍ SVODIDLO ZSNH4/H2  
S VÝPLNÍ – ŽÁROVĚ ZINKOVÁNO


POHLED

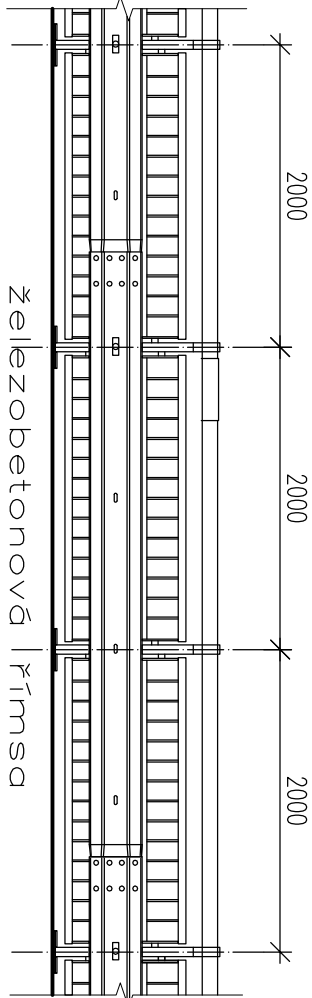

ŘEZ

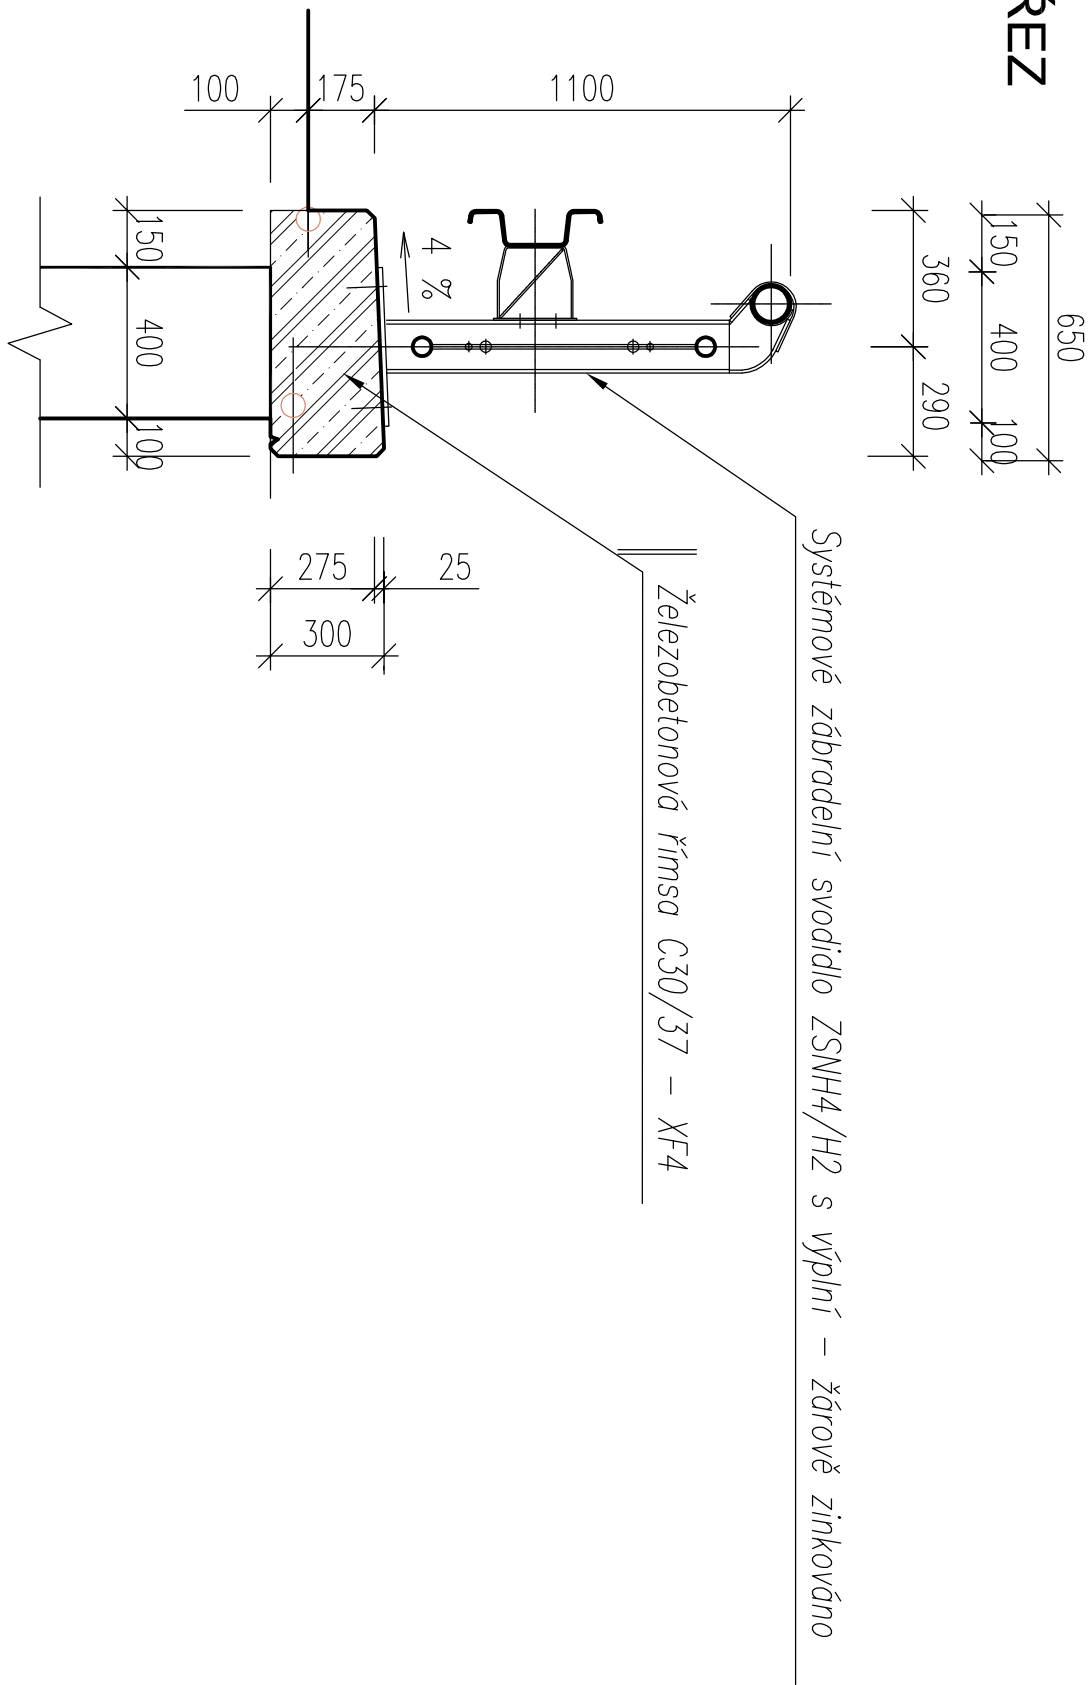

PŮDORYS

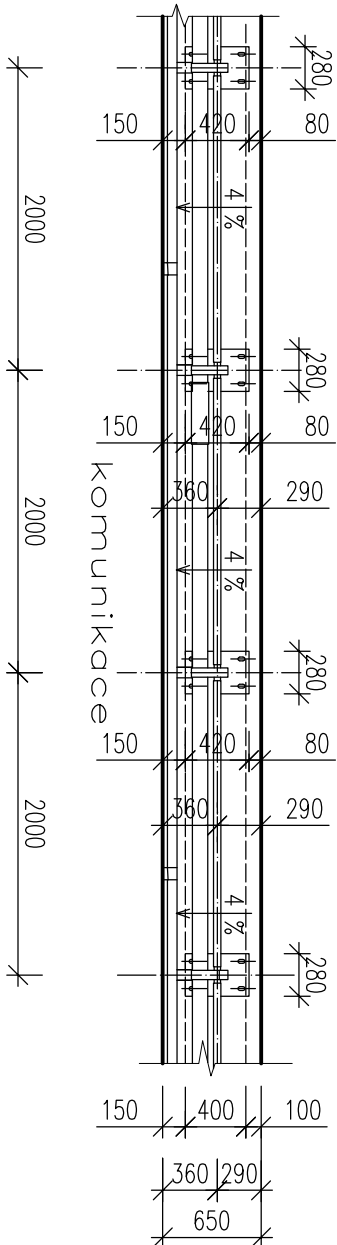

Investor stavby: Krajská správa a údržba silnic Středočeského kraje, příspěvková organizace Se sídlem Zborovská 11 150 21, Praha 5 IČO: 00066001				Rozřtko, datum, podpis:	
Zhotovitel stavby:				Rozřtko, datum, podpis:	
Vedoucí projektant	Zodpovědný projektant	Tech. kontrola	Vypracoval	Statická spol. s r.o. Železníčků 1072, PSC 272 01 Kladno IČO: 28220111 DIČ: CZ28220111	
Ing. Martin Trčka	Ing. Martin Trčka	Ing. František Trčka	Ing. Martin Trčka		
			Ing. Petr Žába		
stavba:				HIP:	Ing. Martin Trčka
" III / 00711 - Makotřasy, bezpečnostní opatření - PD "				číslo zakázky:	61121
				stupeň dokumentace:	PDPs
				datum:	11/2021
				revize č.:	
				příloha:	výtisk číslo:
část: D.1.2. STAVEBNĚ - KONSTRUKČNÍ ČÁST		část: ZÁBRADELNÍ SVODIDLO		1 : 50, 1 : 20	
objekt:		název dís. souboru:		D.1.2 - 11 - ZÁBRADELNÍ - SVODIDLO	
		číslo přílohy:		D.1.2 - 11	