



VÝKRES TVARU
VZOROVÝ PŘÍČNÝ ŘEZ - 1-1'
VÝZTUŽ TYPU " B "
ŠÍŘE PATY OPĚRNÉ ZDI = 1250 MM

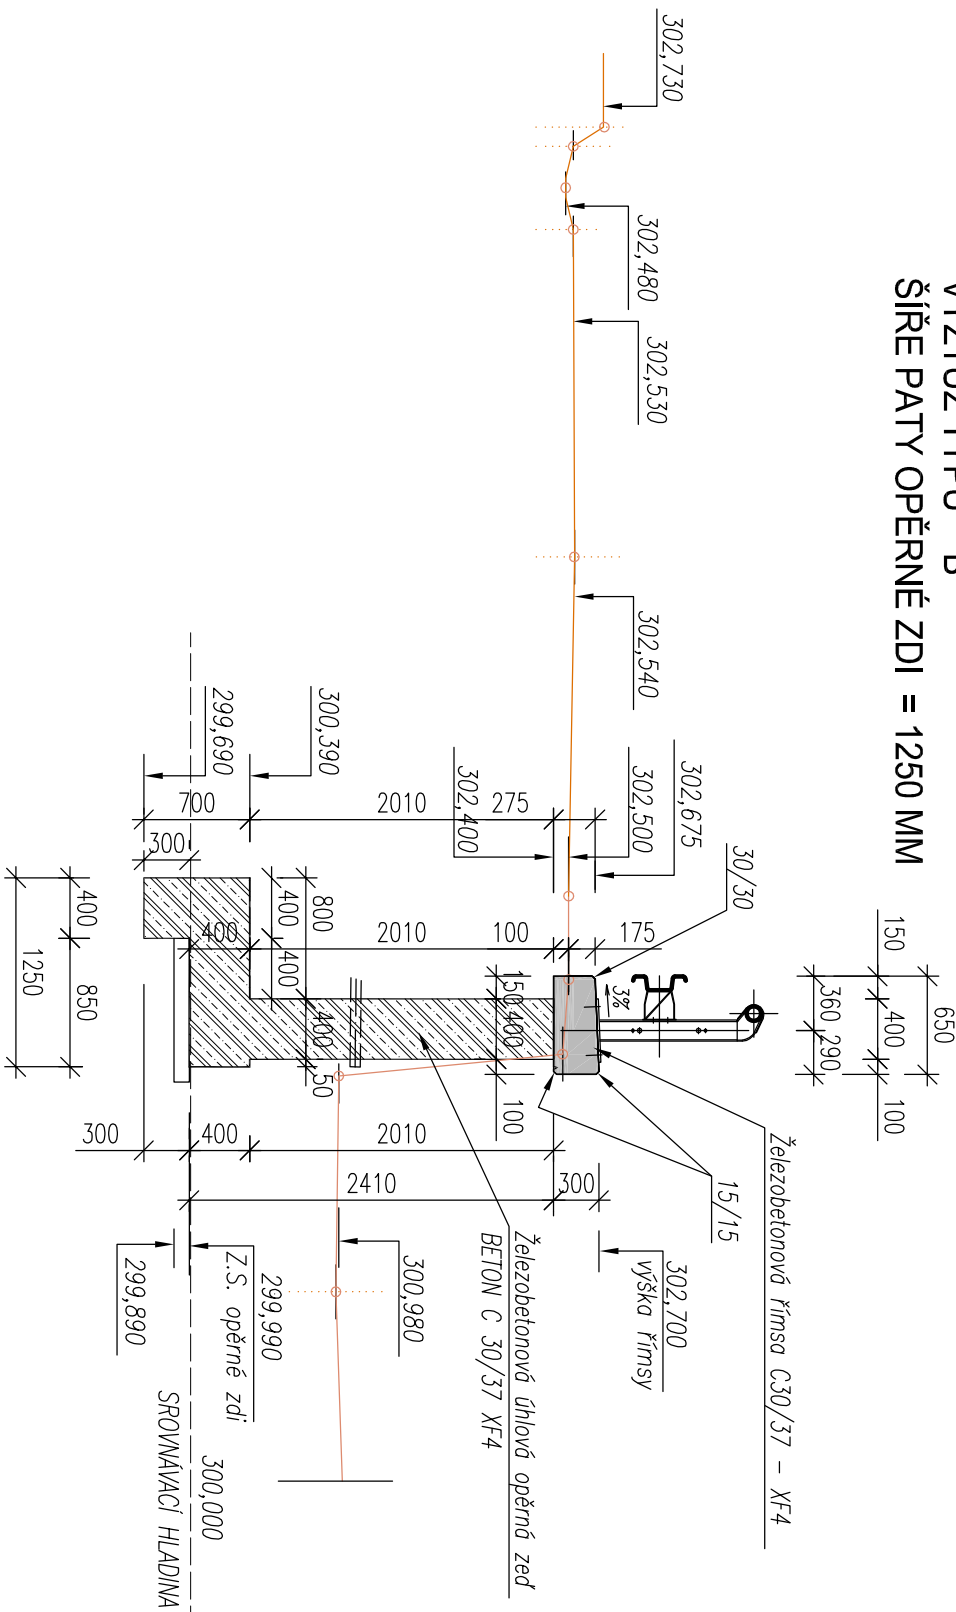

VÝKRES TVARU
VZOROVÝ PŘÍČNÝ ŘEZ - B - B'
VÝZTUŽ TYPU " A "
ŠÍŘE PATY OPĚRNÉ ZDI = 750 MM

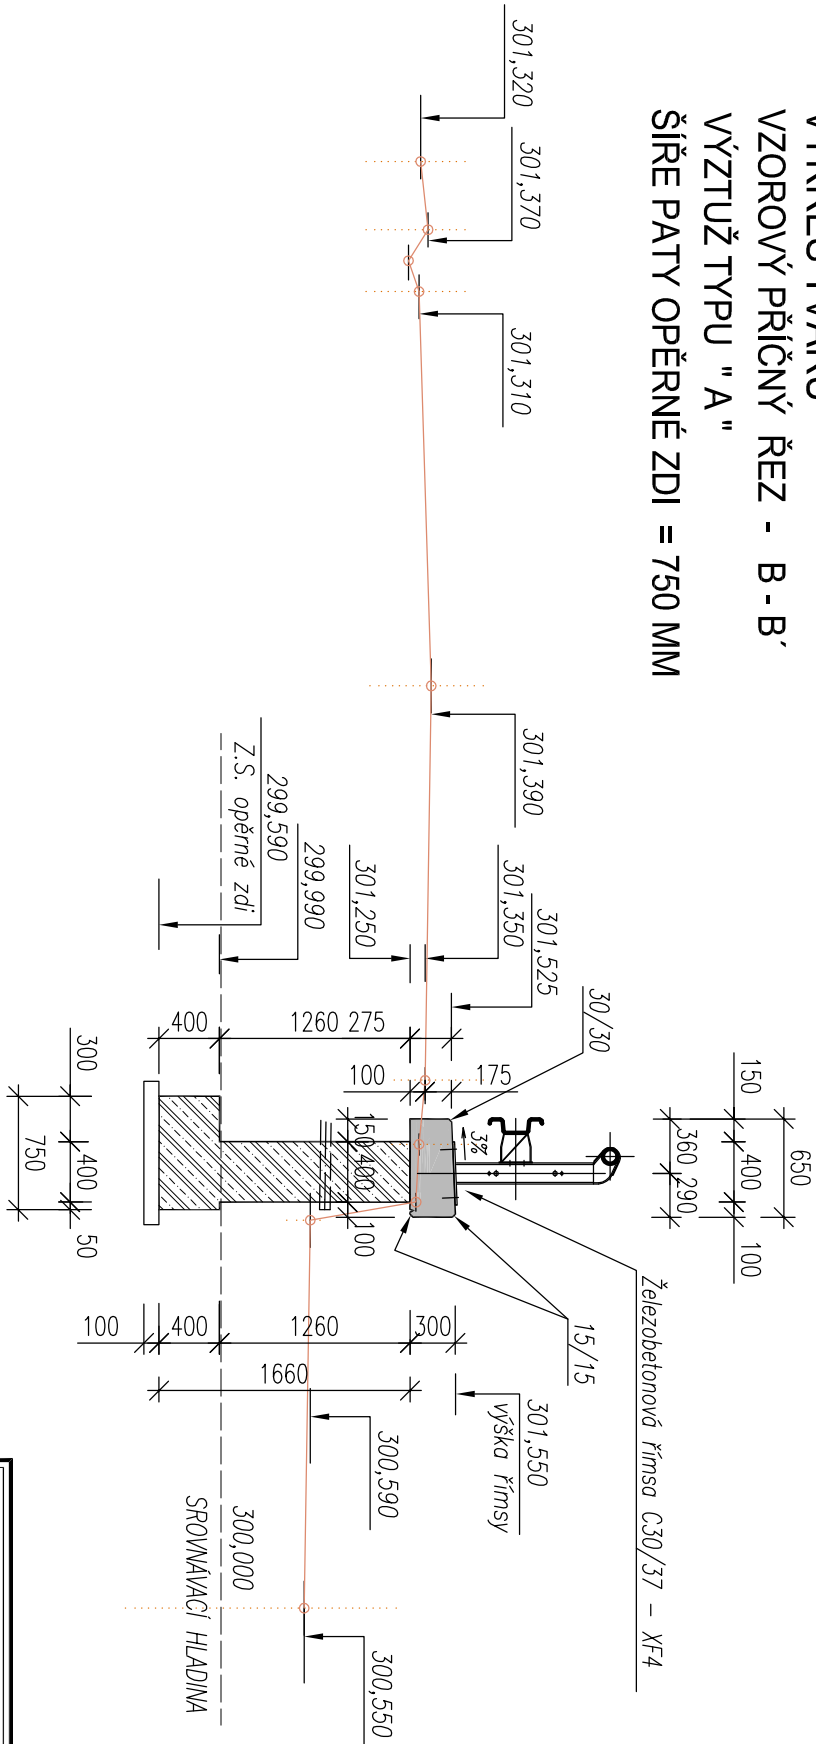

POZNÁMKA :
VÝŠKA OPĚRNÉ ZDI PROMĚNLIVÁ
BETON ŘÍMSY : C 30 / 37, XF4
BETON ZDI : C 30 / 37, XF4
VÝZTUŽ : R (10 505)
KRYTÍ VÝZTUŽE : 30 MM, ZE STRANY TERÉNU = 50 MM,

Investor stávby:		Krajská správa a údržba silnic Středočeského kraje, příspěvková organizace Se sídlem Zborovská 11 150 21, Praha 5 IČO: 00066001		Razítko, datum, podpis:	
Zhotovitel stávby:				Razítko, datum, podpis:	
Vedoucí projektant		Zodpovědný projektant	Tech. kontrola Schválil	Vyracoval	
Ing. Martin Trčka		Ing. Martin Trčka	Ing. František Trčka	Ing. Martin Trčka	
				Ing. Petr Žába	
stavba:		Statická spol. s r.o. Železničůů 1072, PSČ 272 01 Kladno IČO: 28220111 DIČ: CZ28220111			
HJP:		Ing. Martin Trčka			
číslo zakázky:		61121			
stupeň dokumentace:		PDPS			
datum:		11/2021			
revize č.:					
příloha:		výřisk číslo:			
obsah: VÝKRES TVARU OPĚRNÉ ZDI A ŘÍMSY 1-1', B-B' 1:50					
název dle souboru: D.1.2-5-TVAR-REZY		číslo přílohy:		D.1.2-5	