


Podélný profil komunikace

1:500/50

KRAJ:
KATASTRÁLNÍ ÚZEMÍ:
PARCELY:
DRUH POZEMKŮ:

STŘEDOČESKÝ KRAJ		
ZÁPY		
718	428	384/2
OSTATNÍ PLOCHA		

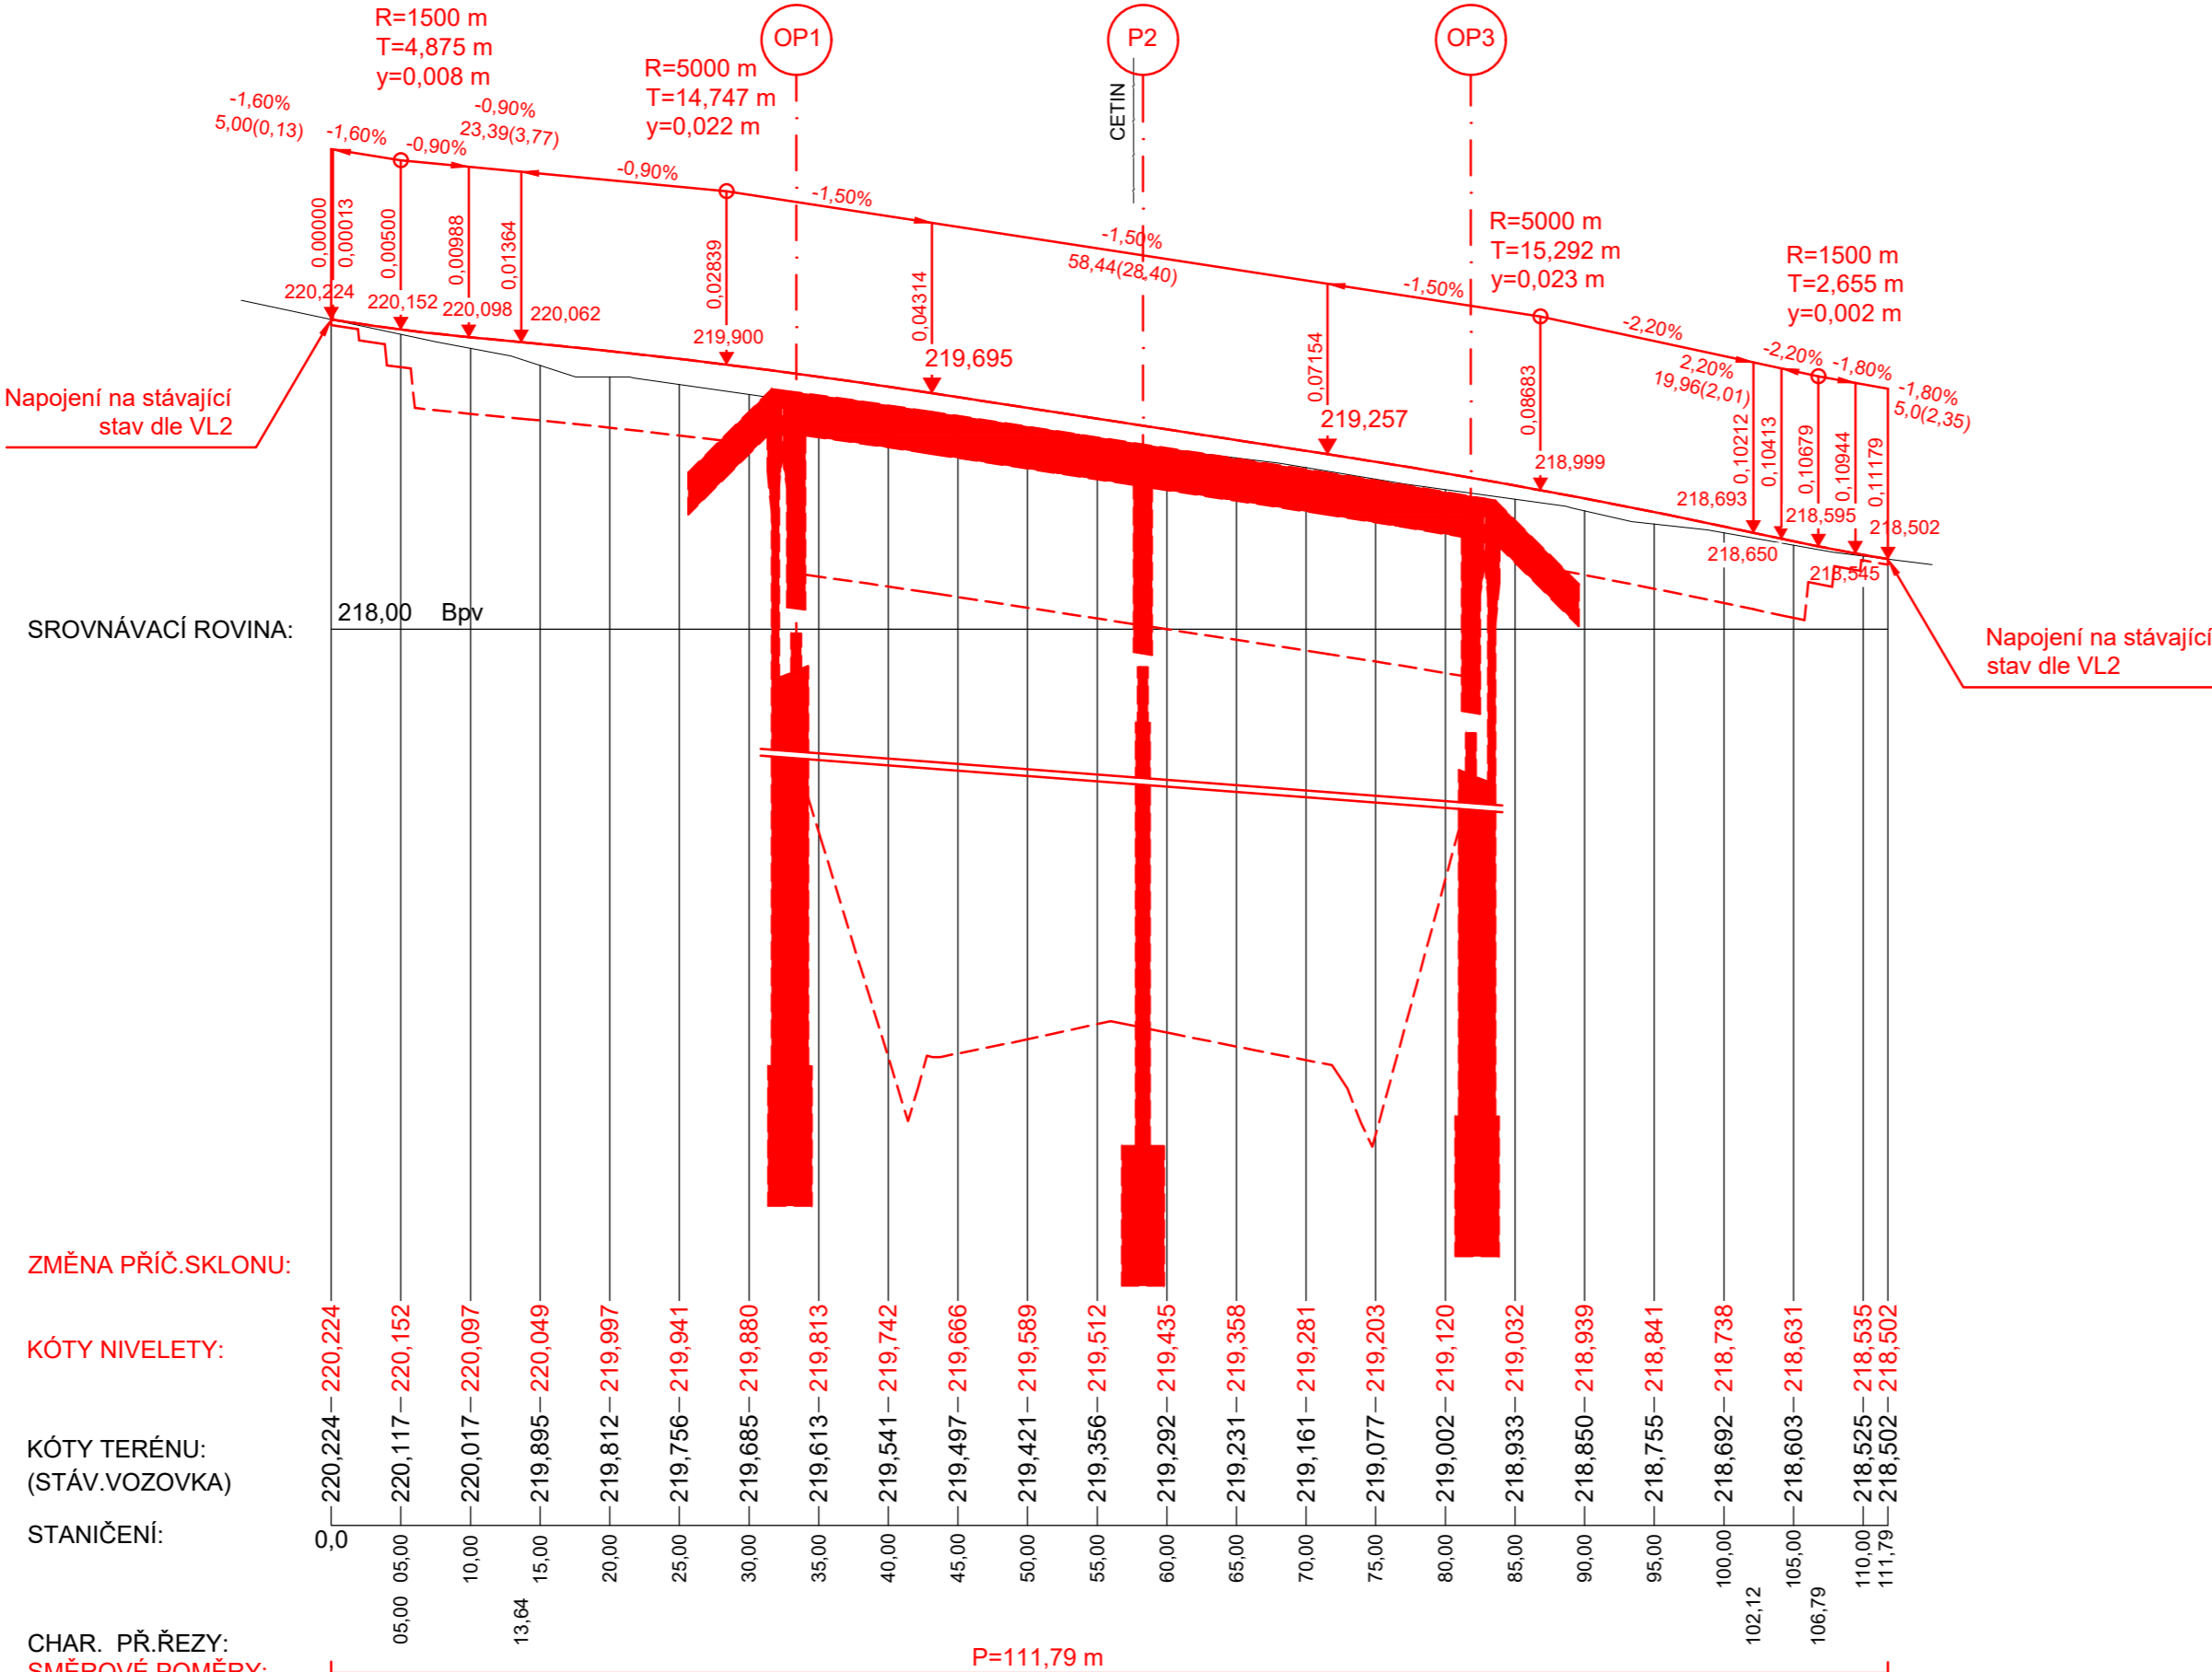

© Mott MacDonald





Tato dokumentace se smí používat pouze pro ty účely a činnosti, pro které byla firmou Mott MacDonald CZ zpracována.
Firma Mott MacDonald CZ nepřijímá žádnou zodpovědnost za tuto dokumentaci vůči jiné straně než té, která ji zadala.

POZNÁMKY:

1. Minimální kontrolní modul přetvárnosti stávající aktivní zóny $E_{def} = 45.0 \text{ MPa}$

PDPS
SO 101

Souřadný systém S-JTSK; výškový systém Bpv

Přehled revizí přílohy					
01	2020-07-08	MPe	Čistopis PDPS	MDr	VHa
00	2020-06-15	MPe	Koncept PDPS	MDr	VHa
Rev.	Datum	Vypr.	Popis obsahu revize	Kontr.	Schv.
Objednatel			Razítko		
<div><div></div><div>Středočeský kraj</div></div>			Středočeský kraj Krajský úřad Zborovská 11 150 21 Praha 5 www.kr-stredocesky.cz		
			Kontroloval Datum Podpis		
Projektant					
<div><div>M</div><div>M</div><div>MOTT MACDONALD</div></div>		Mott MacDonald CZ, spol. s r.o. Národní 984/15 110 00 Praha 1 Česká republika T +420 221 412 800 F +420 221 412 810 W http://www.mottmac.com/czech-republic			
Kraj: Středočeský Obec: Zápy Katastrální území: Zápy					
Akce					
III/01011 Zápy, most ev. č. 01011-1 přes dálnici D10 před obcí Zápy					
Část dokumentace					
D1 Stavební část					
SO/PS					
SO 101					
Pozemní komunikace III/01011					
Projektant	Ing. Milan Petřík		Kontrola	Ing. Michal Drahorád Ph.D.	
Vypracoval	Ing. Gabriela Kadlecová		Hlav. inž. proj.	Ing. Michal Drahorád Ph.D.	
Název přílohy				Měřítko	Č. kopie
Podélný profil komunikace				1:500/50	
Stupeň dok.	Číslo zakázky	Číslo části	Číslo přílohy	Revize	
PDPS	398169 BR03	D1.1.1	D1.1.1.03	01	