

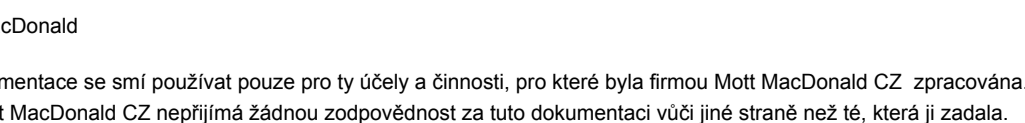
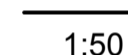
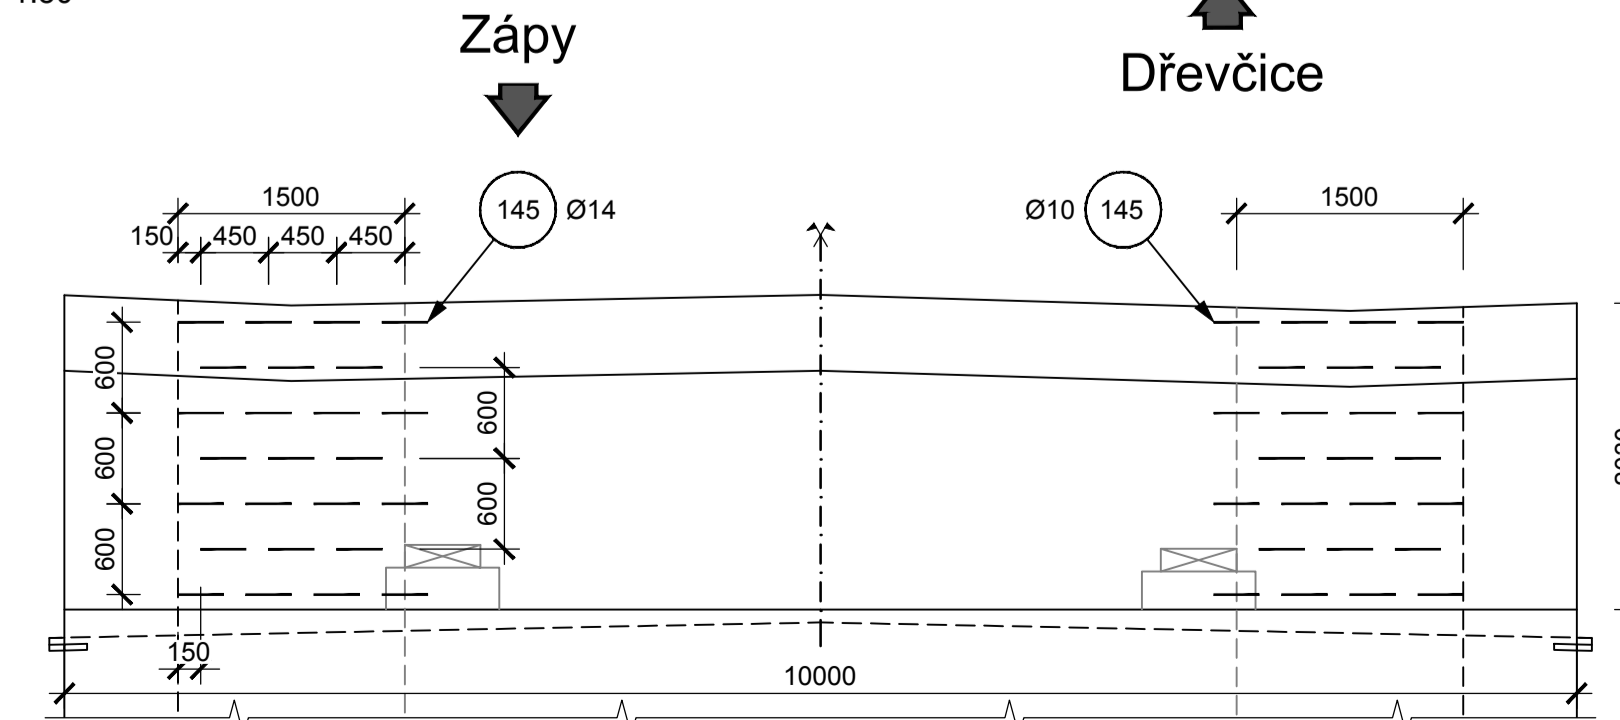


1:50

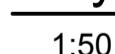

1:50

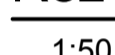

1. Všechny kóty jsou v mm, pokud není uvedeno jinak.
2. Všechny výšky jsou v m, pokud není uvedeno jinak.
3. Detaily budou provedeny dle vzorových listů staveb pozemních komunikací není-li specifikováno jinak.
4. Konstruktivní výtěžt není součástí výkresu.
5. V rámci RDS bude vypracován podrobný výkres výtěžte, který bude předložen projektantovi k odsouhlasení.

1. Nominální $C_{nom} = 60 \text{ mm}$
2. Minimální $C_{min} = 50 \text{ mm}$

———— Bližší povrch
- - - - - Vzdálenější povrch

A diagram showing a spona (spear) with a label 'Spona' pointing to the shaft. A dimension line indicates the nominal length C_{nom} from the base to the tip.

Délky úseků v rozkreslení jsou vztaženy k ose vložky.

Tabulka betonů (podle TKP18, ČSN EN 206 a ČSN EN 1992-1-1)

ČÁST KONSTRUKCE	TŘÍDA	SVP
Podkladní beton	C8/10	XA1
Základy	C25/30	XA1
Opěra	C30/37	XF2.XD1
Přechodová deska	C25/30	XF2

Betonářská výztuž	B500B	Dle ČSN 10 080 A ČSN 42 0139
-------------------	-------	------------------------------

PDPS SO 201

Souřadný systém S-JTSK; výškový systém Bpv

Přehled revizí přílohy					
01	2020-07-08	MPe	Čistopis PDPS	MDr	VHa
00	2020-06-15	MPe	Koncept PDPS	MDr	VHa
Rev.	Datum	Vypr.	Popis obsahu revize	Kontr.	Schv.

Objednatel	Razítko
	<p>Středočeský kraj Krajský úřad Zborovská 11 150 21 Praha 5 www.kr-stredocesky.cz</p>
	<p>Kontroloval Datum Podpis</p>

Projektant

M

M

**MOTT
MACDONALD**

Mott MacDonald CZ, spol. s r.o.
Národní 984/15
110 00 Praha 1
Česká republika
T +420 221 412 800
F +420 221 412 810
W <http://www.mottmac.com/czech-republic>

Kraj: Středočeský
Obec: Zápy
Katastrální území: Zápy

III/01011 Zápy, most ev. č. 01011-1 přes
dálnici D10 před obcí Zápy

Část dokumentace
D1 Stavební část

SO/PS
SO 201
Most ev. č. 01011-1

Projektant	Ing. Milan Petřík	<i>Petrík</i>	Kontrola	Ing. Michal Drahorád Ph.D.	<i>Drahorád</i>
Vypracoval	Ing. František Köhler	<i>Köhler</i>	Hlavn. inž. proj.	Ing. Michal Drahorád Ph.D.	<i>Drahorád</i>

Název přílohy	Měřítko	Č. kopie
Výkres výztuže opěry OP1	1:50	

Stupeň dok.	Číslo zakázky	Číslo části	Číslo přílohy	Revize
PDPS	398169 BR03	D1.2	D1.2.2.15	01