


Pohled na svodidlo - levé

1:200

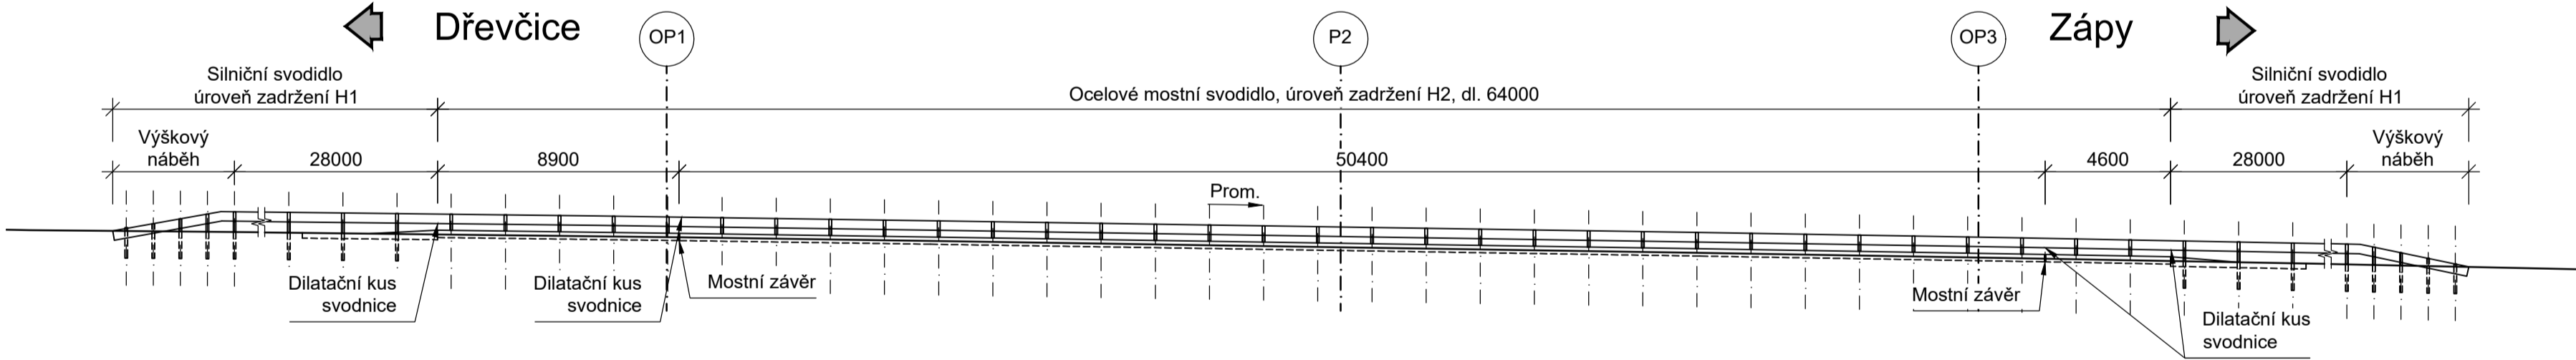

Pohled na svodidlo - pravé

1:200


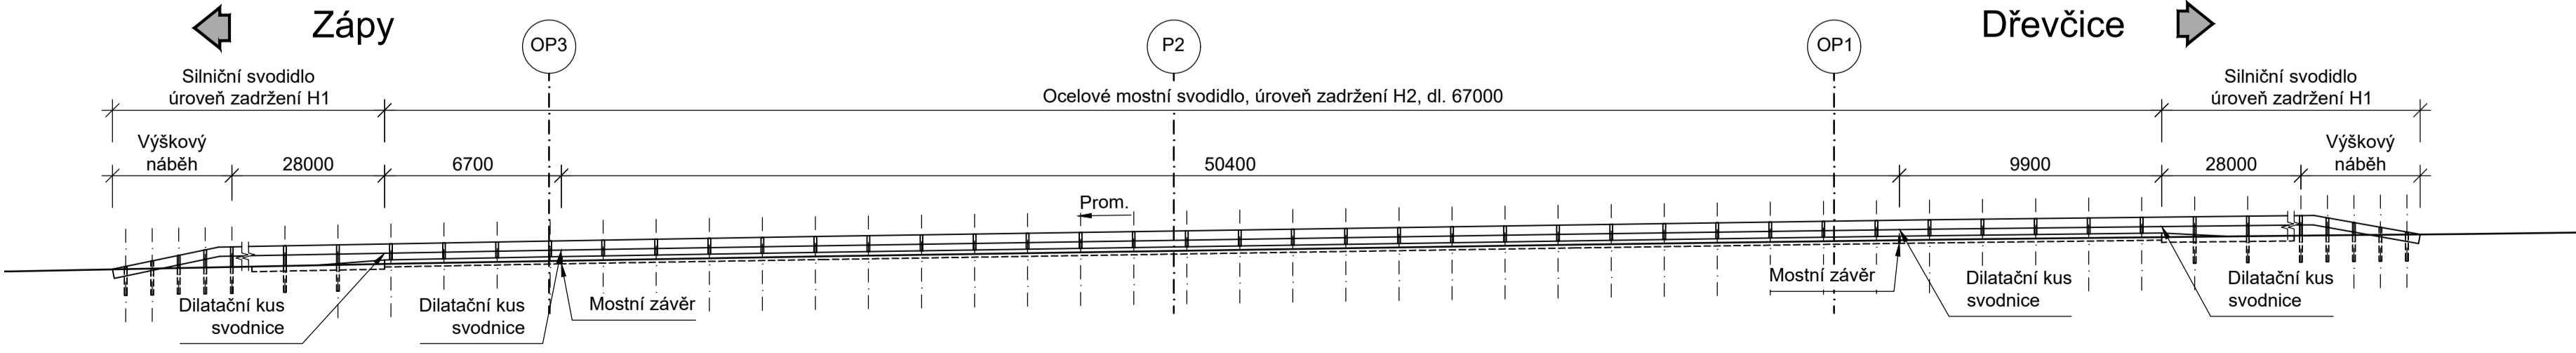



Schéma kotvení svodidel

1:15

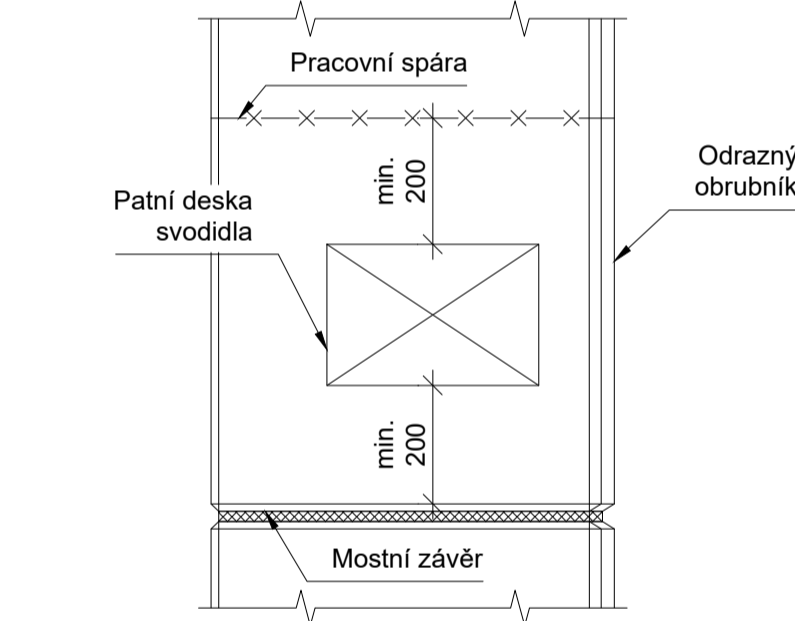


Řez silničním svodidlem

1:25

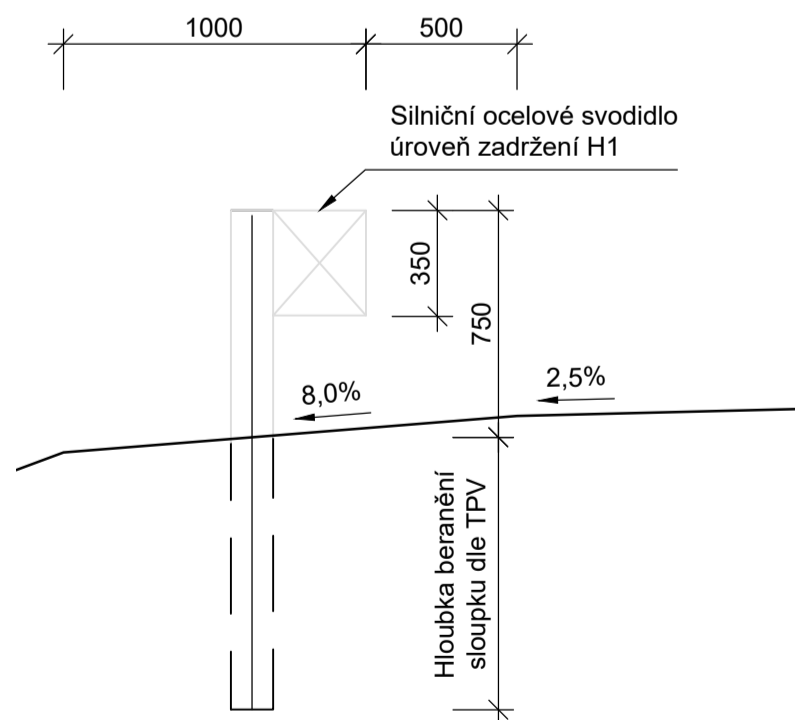

Řez most. ocelovým svod.

1:25

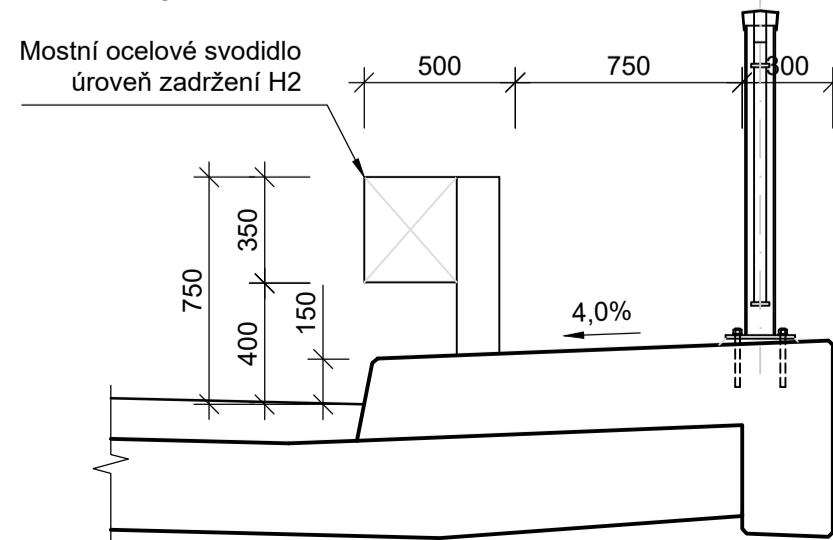

PDPS  
SO 201

Souřadný systém S-JTSK; výškový systém Bpv

Přehled revizí přílohy

01	2020-07-08	MPe	Čistopis PDPS	MDr	VHa
00	2020-06-20	MPe	Koncept PDPS	MDr	VHa
Rev.	Datum	Vypr.	Popis obsahu revize	Kontr.	Schv.

Objednatel	Razítko
<b>Středočeský kraj</b>	Středočeský kraj Krajský úřad Zborovská 11 150 21 Praha 5 www.kr-stredocesky.cz
Datum	Kontroloval Podpis

Projektant	Mott MacDonald CZ, spol. s r.o. Národní 984/15 110 00 Praha 1 Česká republika T +420 221 412 800 F +420 221 412 810 W http://www.mottmac.com/czech-republic
Kraj: Středočeský	
Obec: Zápy	
Katastrální území: Zápy	

Akce
III/01011 Zápy, most ev. č. 01011-1 přes dálnici D10 před obcí Zápy

Část dokumentace
D1 Stavební část
SO/PS
SO 201
Most ev. č. 01011-1

Projektant	Ing. Milan Petřík	Kontrola	Ing. Michal Drahorád Ph.D.
Vypracoval	Ondřej Rejnek	Hlav. inž. proj.	Ing. Michal Drahorád Ph.D.

Název přílohy	Měřítko	Č. kopie
Výkres svodidel	viz výkres	

Stupeň dok.	Číslo zakázky	Číslo části	Číslo přílohy	Revize
PDPS	398169 BR03	D1.2	D1.2.22	01