



Podélný řez - stávající stav

1:100

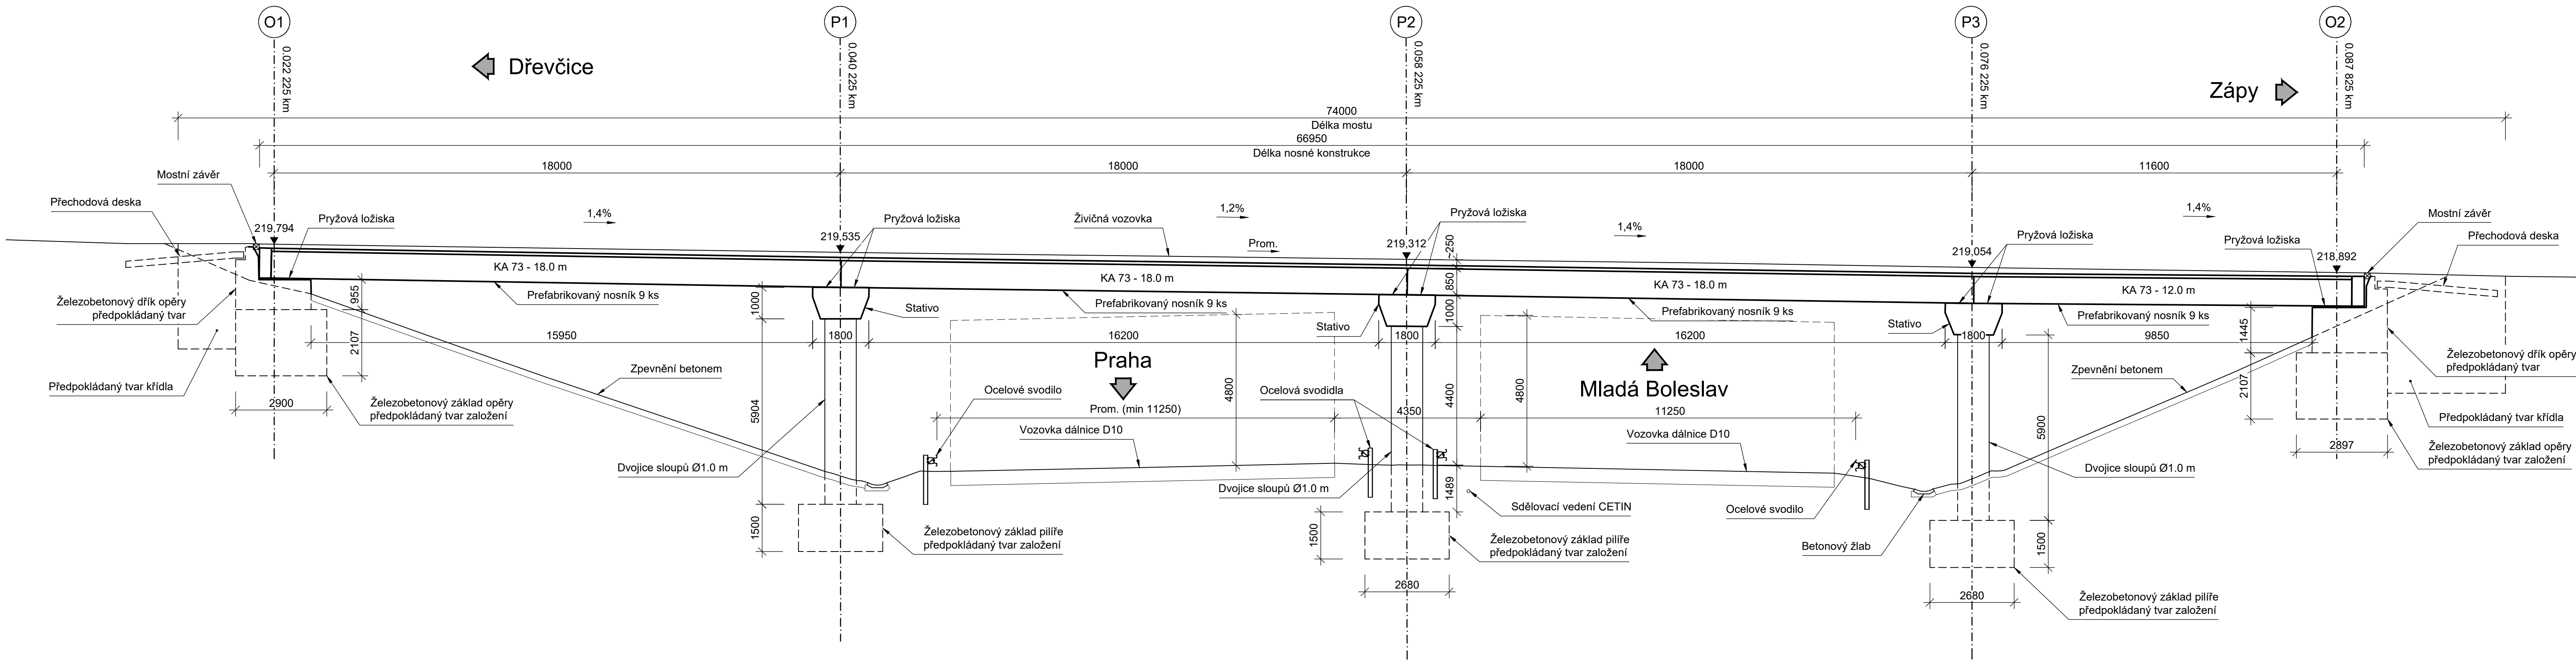

Vzorový příčný řez

1:50

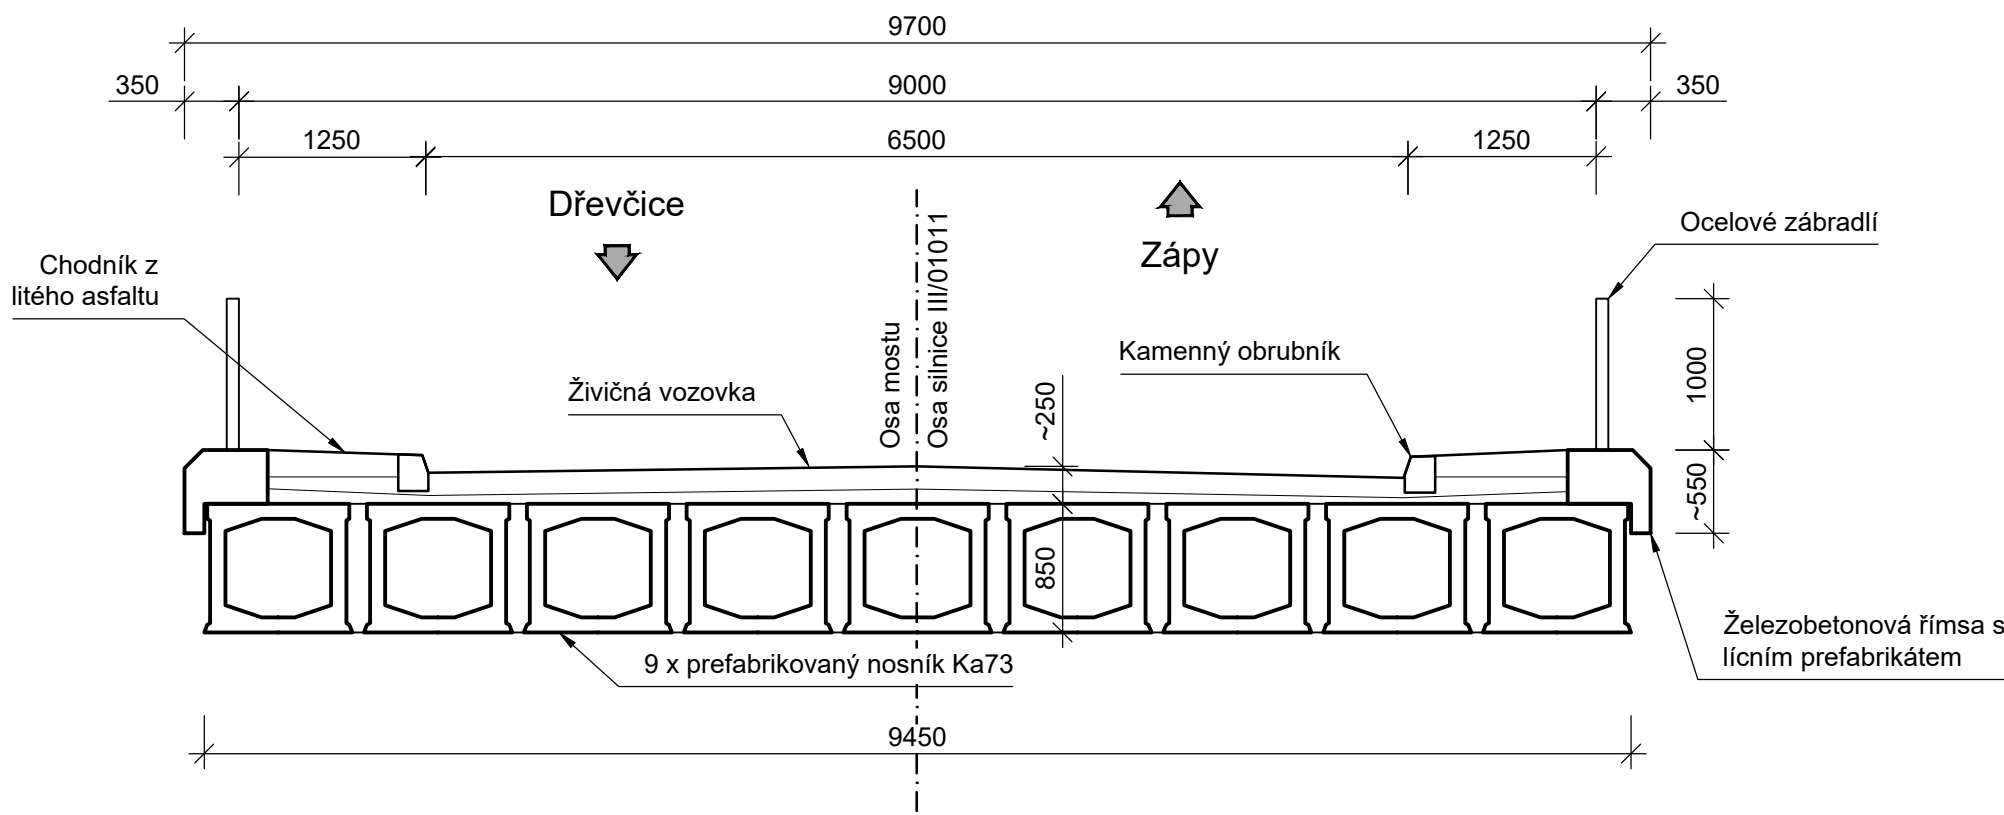

Poznámky:

- Rozměry stávající konstrukce jsou převzaty ze zaměření mostu a mostního listu.
- Neviditelné hrany konstrukce jsou odhadnuty nebo převzaty ze schématu z mostního listu a představují předpokládaný tvar konstrukce.

PDPS  
SO 201

Souřadný systém S-JTSK; výškový systém Bpv

Přehled revizí přílohy					
01	2020-07-08	MPe	Čistopis PDPS	MDr	MPe
00	2020-06-15	MPe	Koncept PDPS	MDr	MPe
Rev.	Datum	Vypr.	Popis obsahu revize	Kontr.	Schv.

Objednatel	Středočeský kraj		Razítko
Krajský úřad		Středočeský kraj	
Zborovská 11		150 21 Praha 5	
www.kr-stredocesky.cz		Kontroloval	
Datum		Podpis	

Projektant	Mott MacDonald CZ, spol. s r.o.
Národní 984/15	110 00 Praha 1
Česká republika	Č +420 221 412 800
F +420 221 412 810	W http://www.mottmac.com/czech-republic

Kraj: Středočeský
Obec: Zápy
Katastrální území: Zápy

Akce
III/01011 Zápy, most ev. č. 01011-1 přes dálnici D10 před obcí Zápy

Část dokumentace
D1 Stavební část

SO/PS
SO 201
Most ev. č. 01011-1

Projektant	Ing. Milan Petřík	Kontrola	Ing. Michal Drahorád Ph.D.
Vypracoval	Ing. Milan Petřík	Hlavn. inž. proj.	Ing. Michal Drahorád Ph.D.

Název přílohy	Stávající stav - Řezy	Měřítko	1:50, 1:100	Č. kopie	
---------------	-----------------------	---------	-------------	----------	--

Stupeň dok.	Číslo zakázky	Číslo části	Číslo přílohy	Revize
PDPS	398169 BR03	D1.2	D1.2.03	01