




km 0.005 00

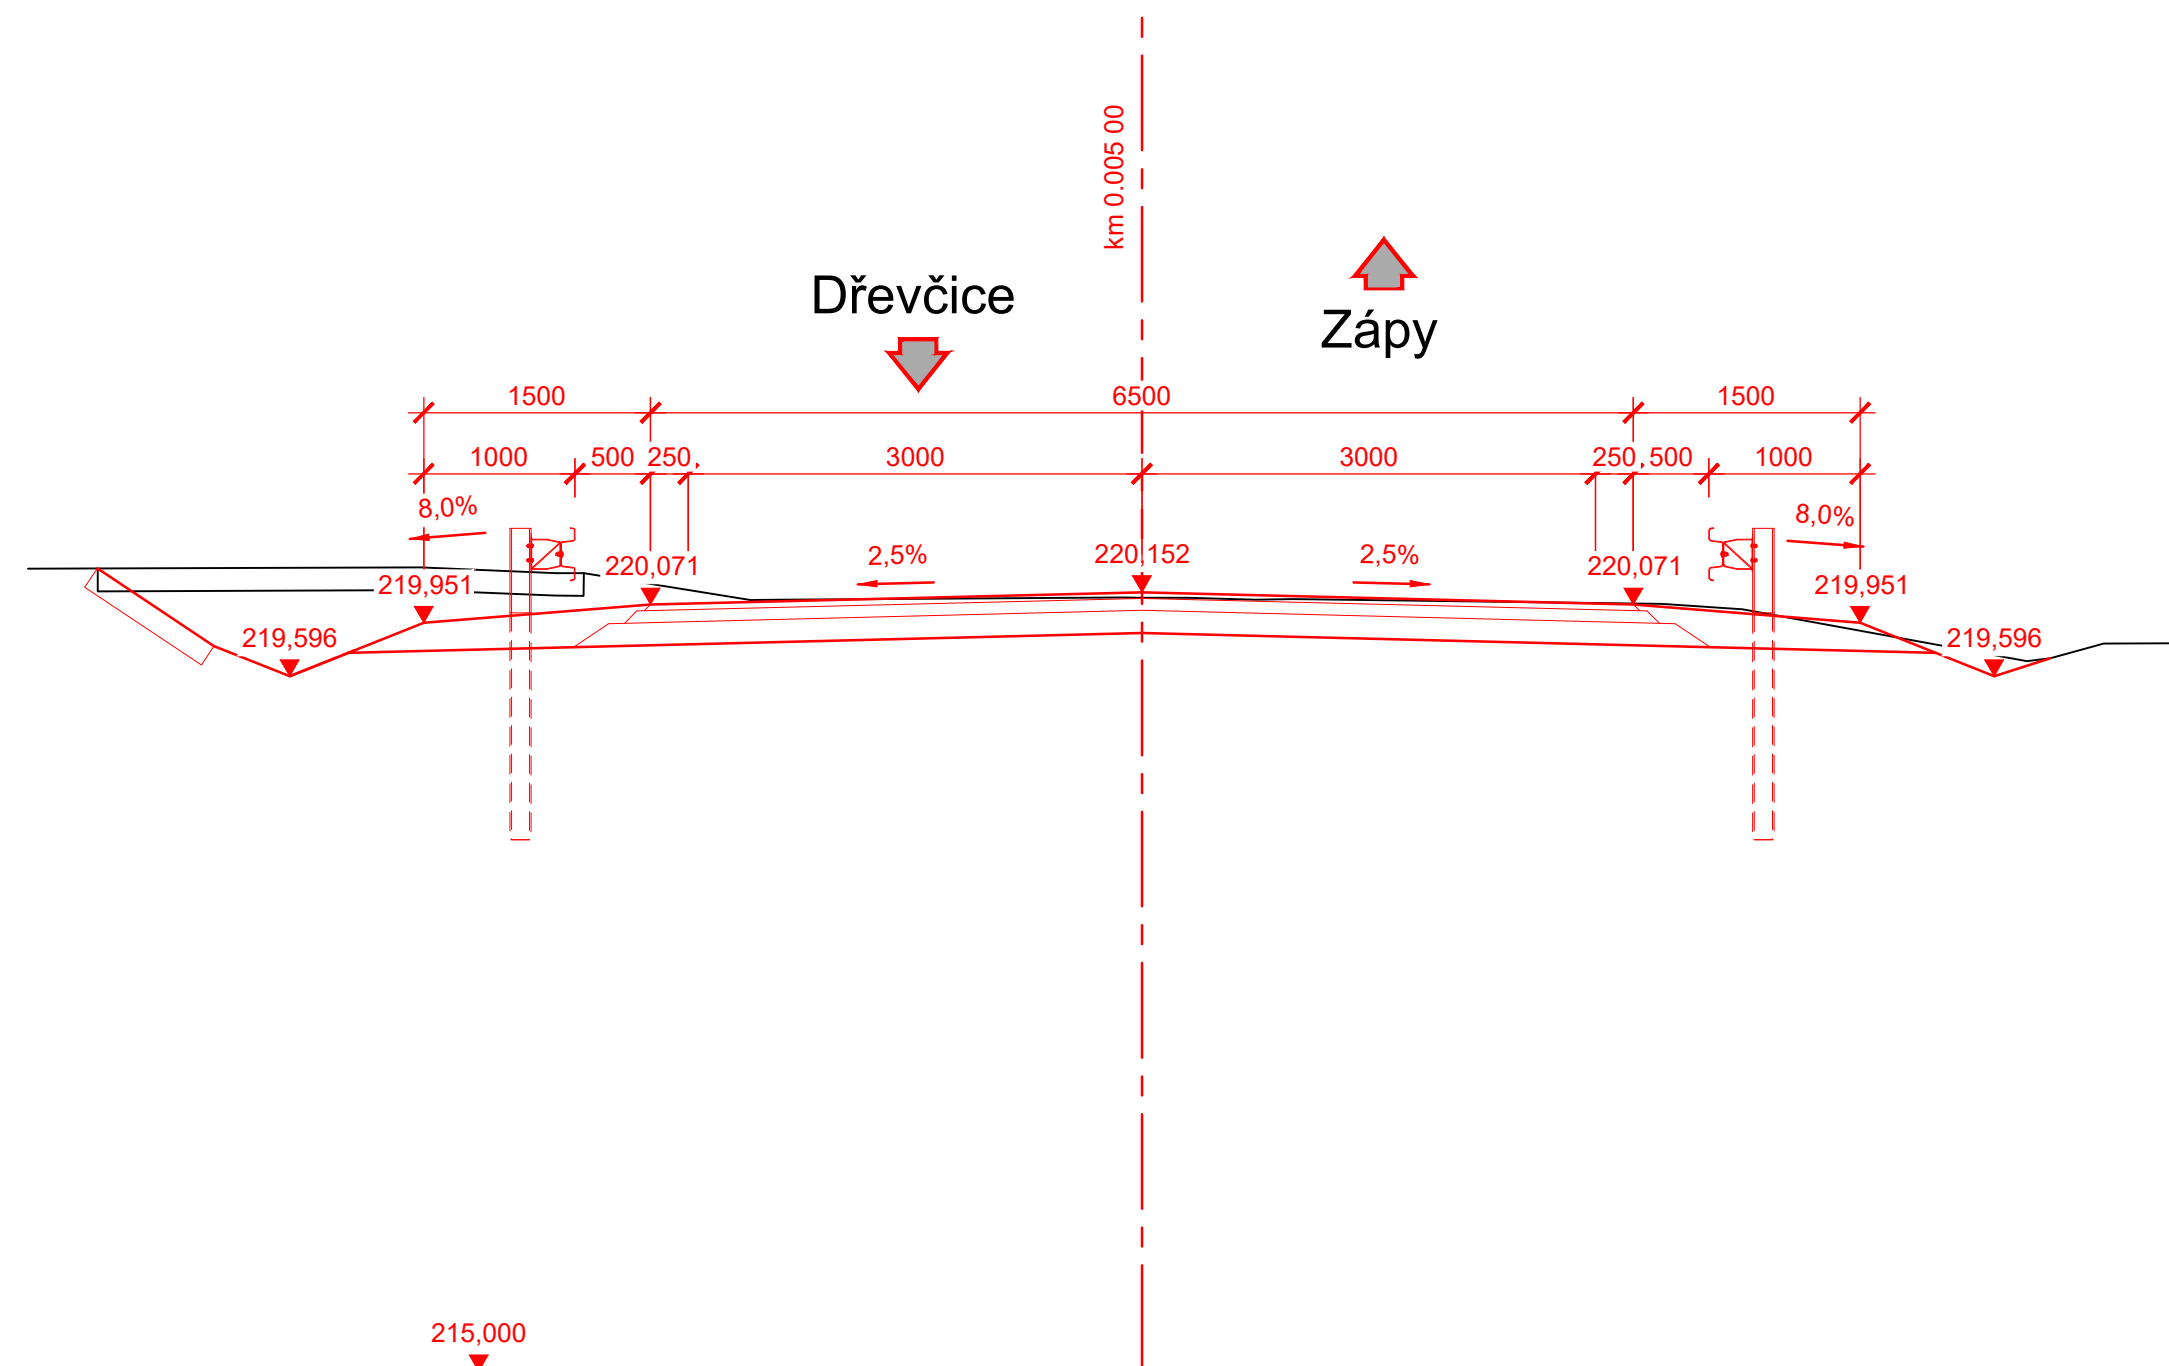


km 0.102 12

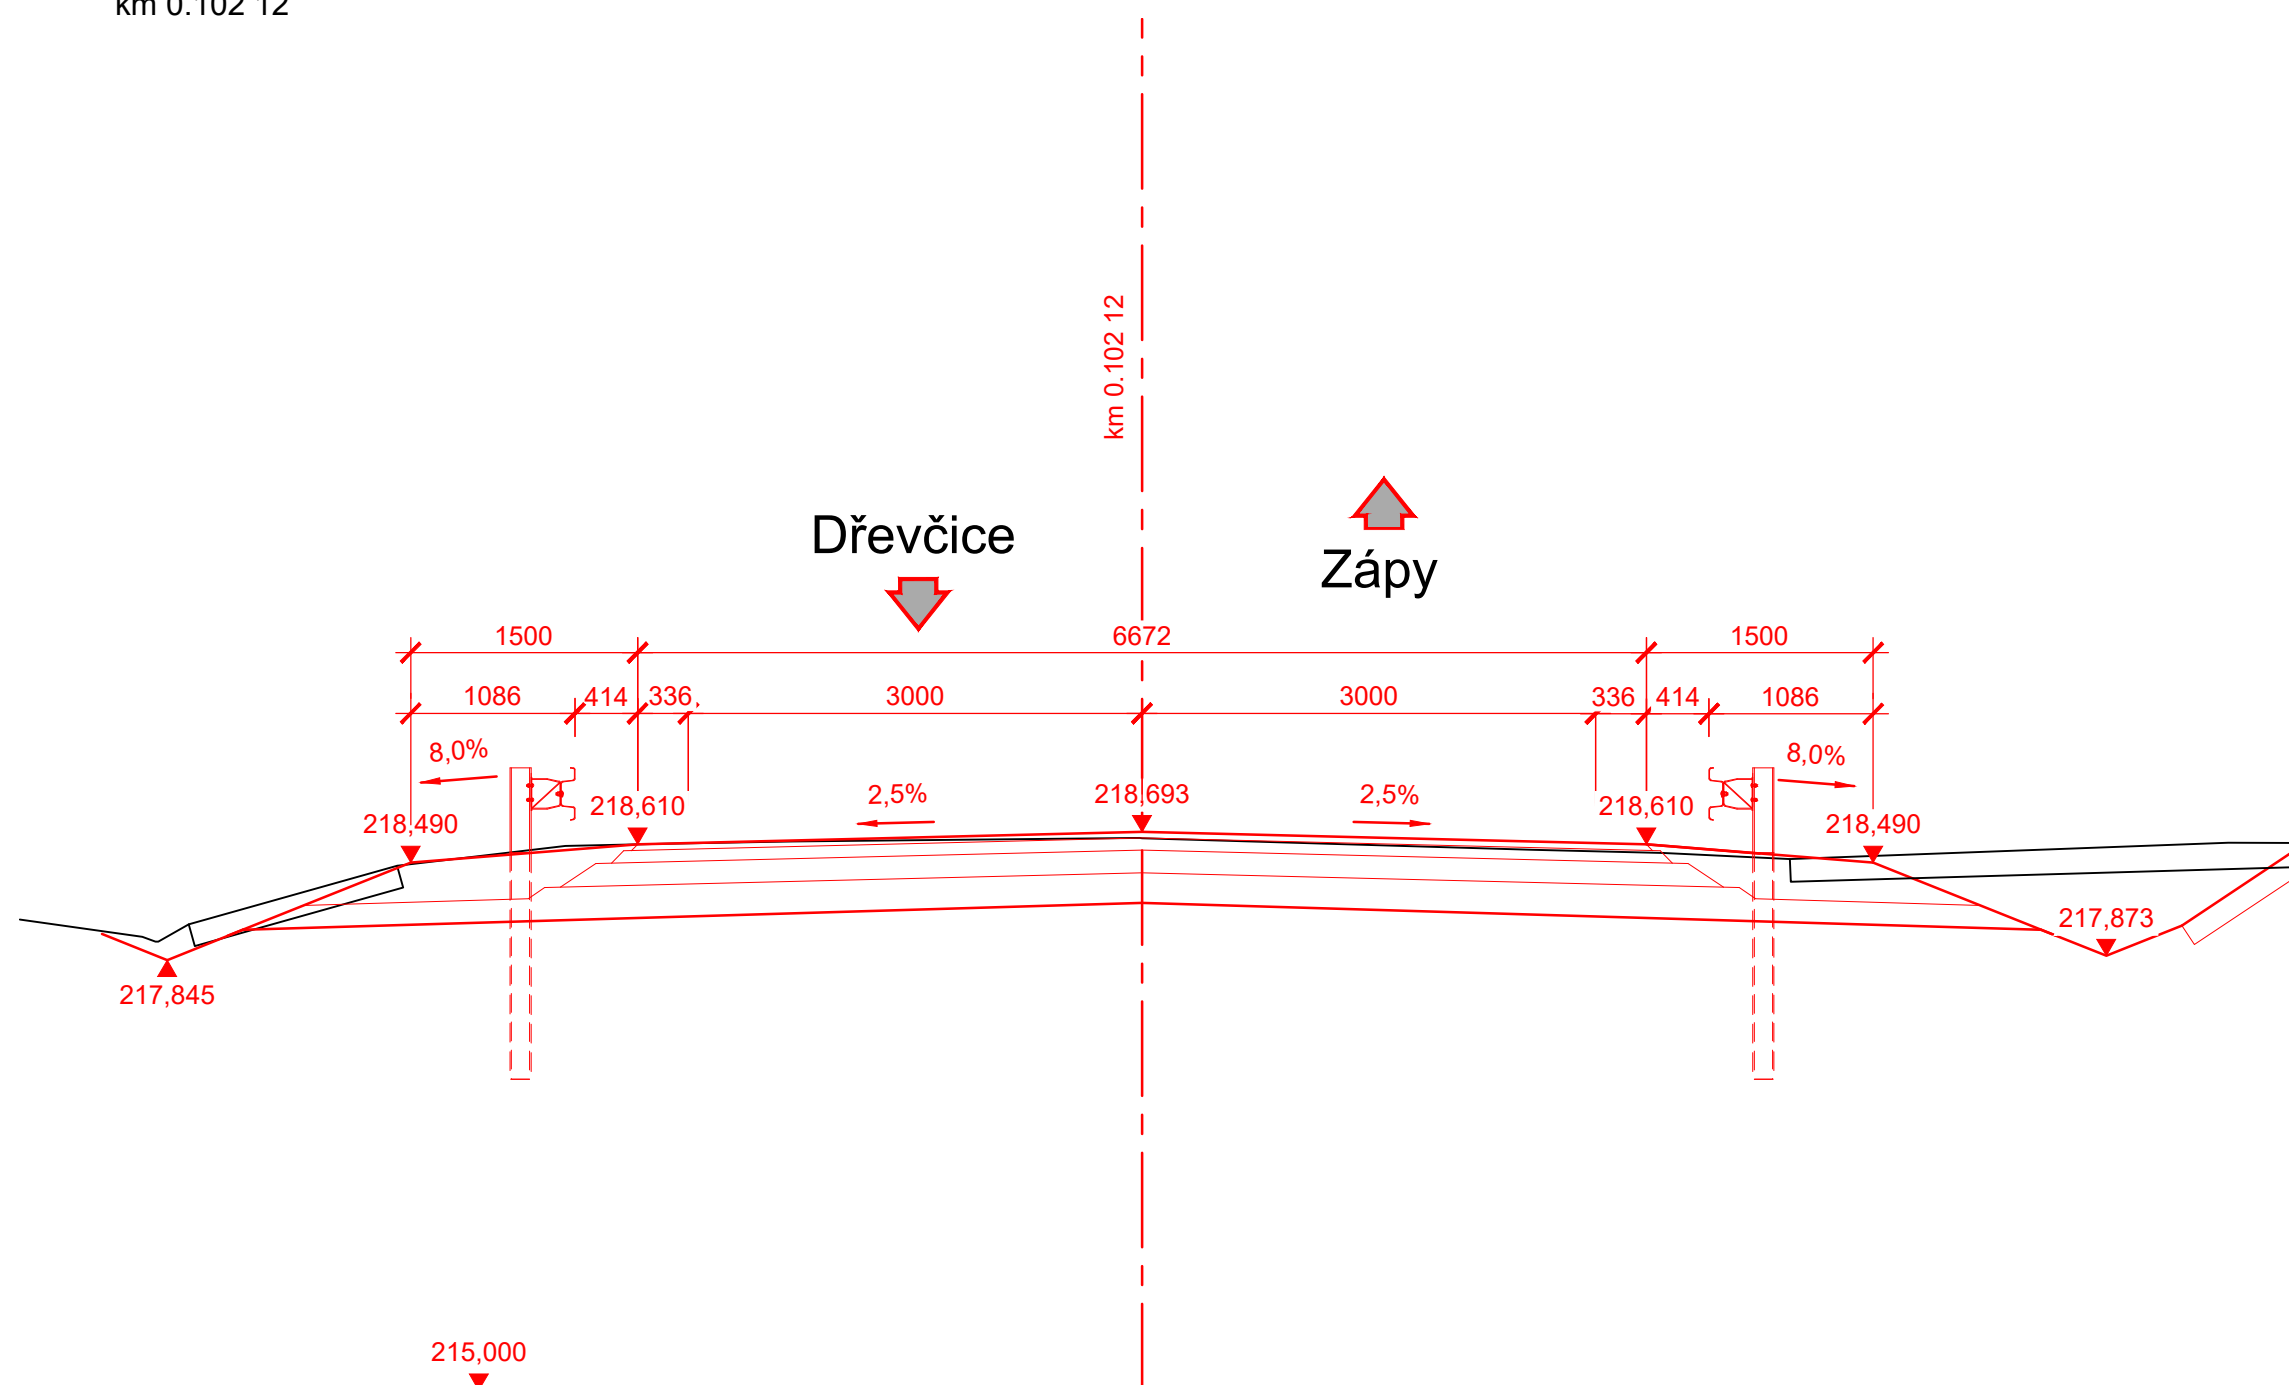

km 0.013 64

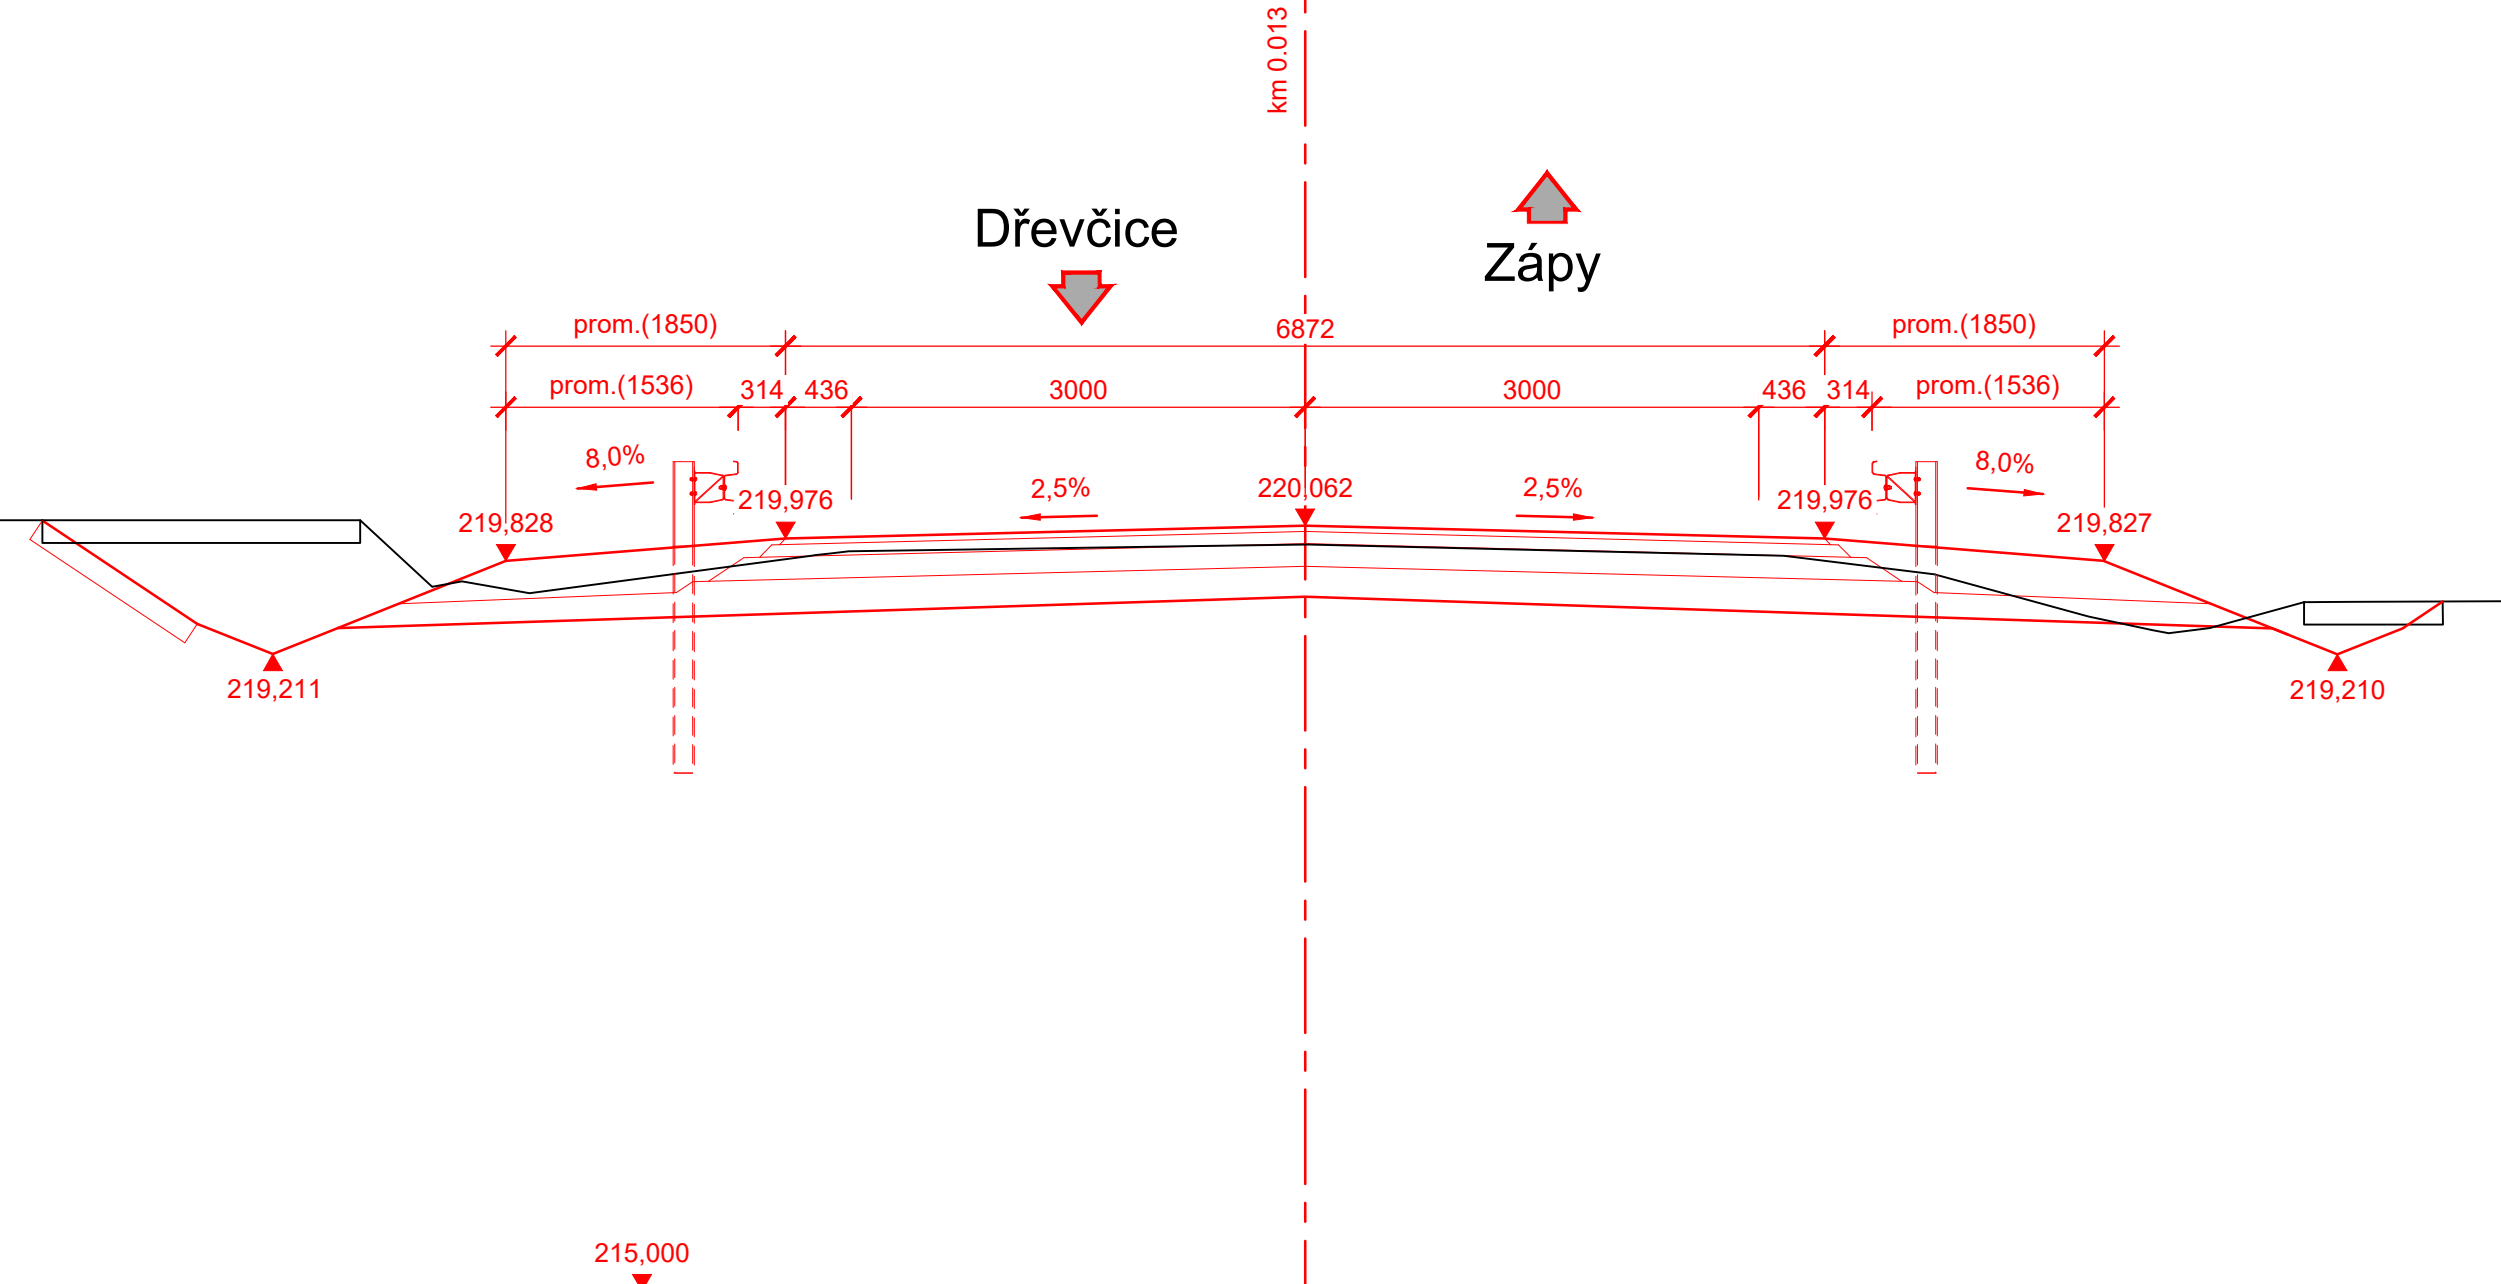

km 0.106 79

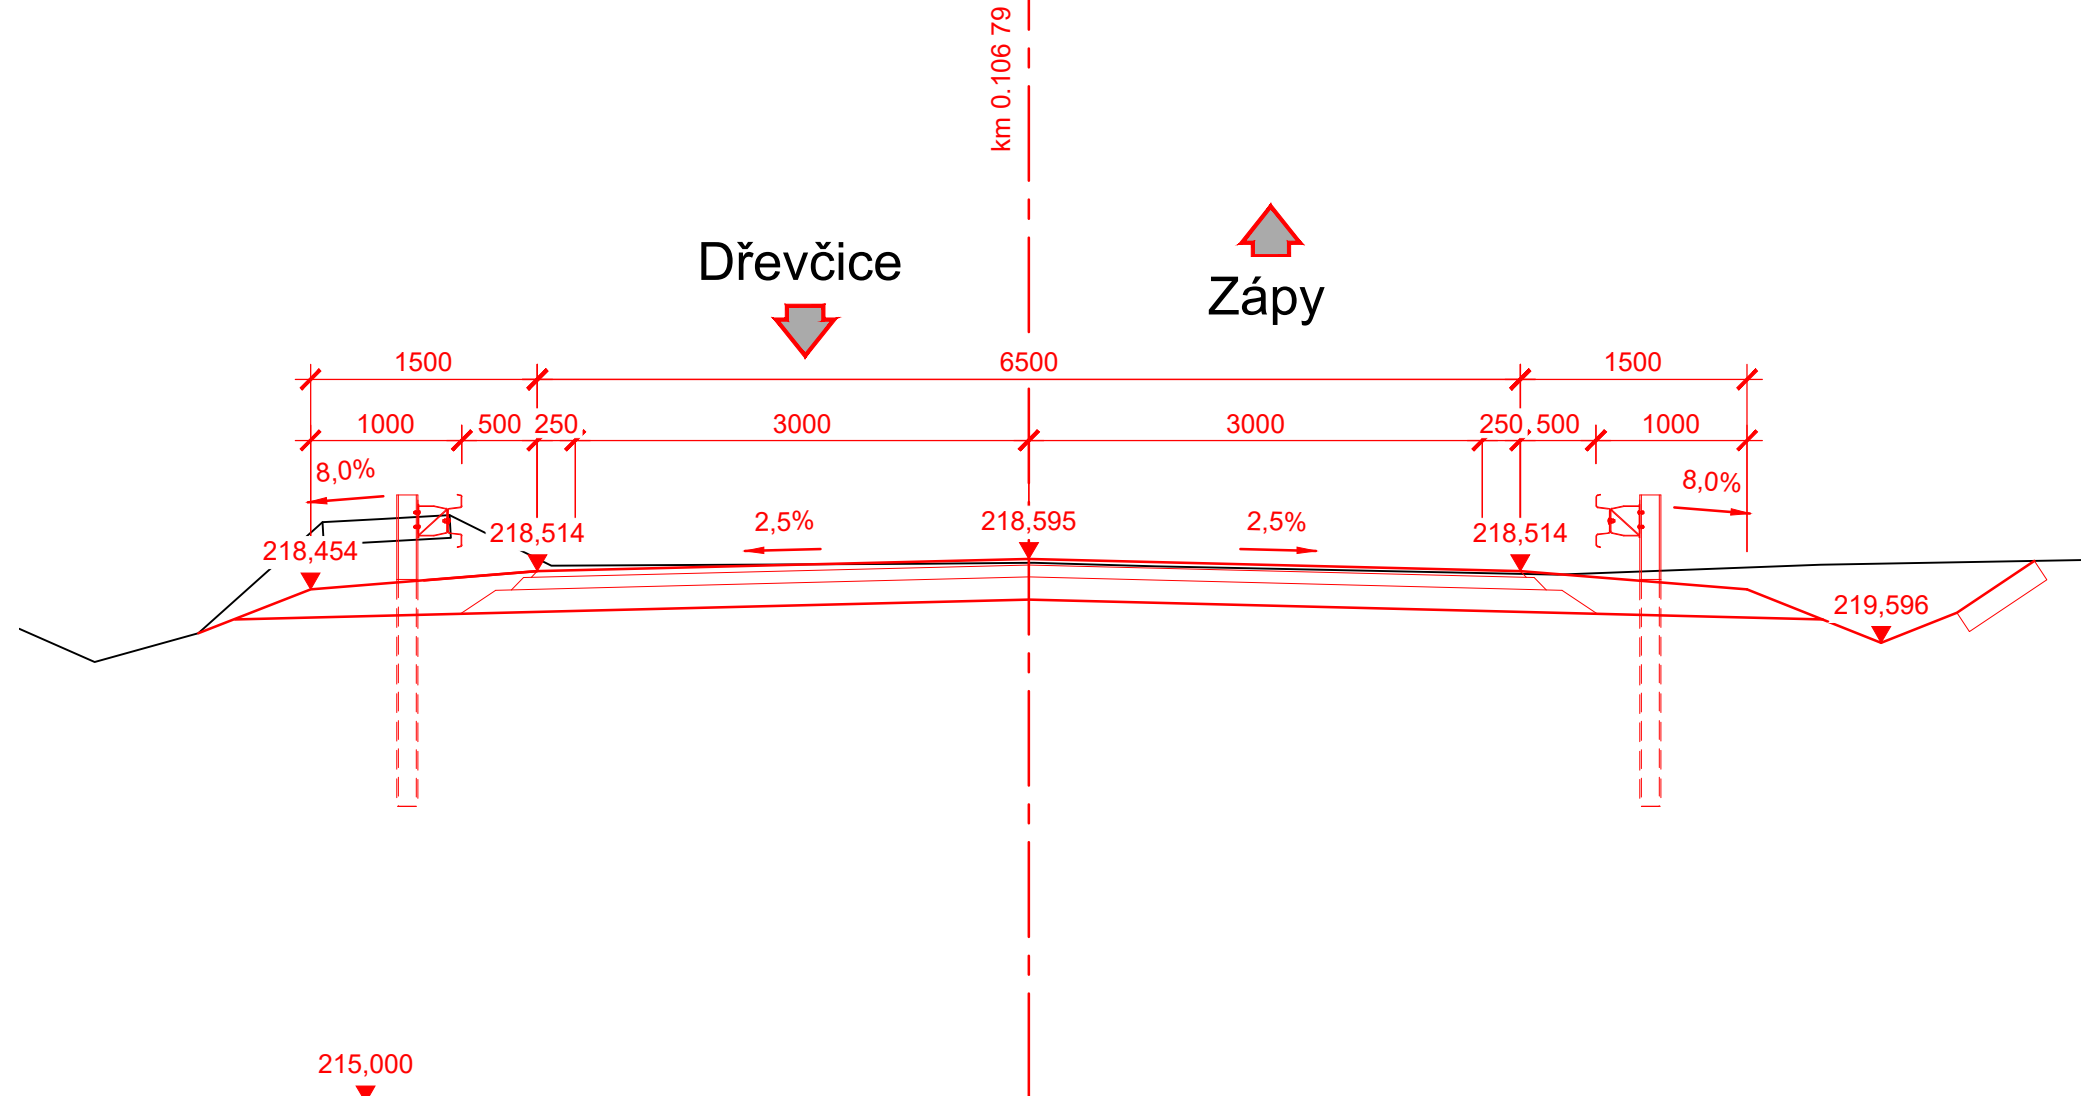

PDPS SO 101

Souřadný systém S-JTSK; výškový systém Bpv

Přehled revizí přílohy					
01	2020-07-08	MPe	Čistopis PDPS	MDr	VHa
00	2020-06-15	MPe	Koncept PDPS	MDr	VHa
Rev.	Datum	Vypr.	Popis obsahu revize	Kontr.	Schv.

Objednatel		Razítko
	<p>Středočeský kraj Krajský úřad Zborovská 11 150 21 Praha 5 www.kr-stredocesky.cz</p>	<p>Kontroloval Datum Podpis</p>

Projektant

M M

**MOTT
MACDONALD**

Mott MacDonald CZ, spol. s r.o.
Národní 984/15
110 00 Praha 1
Česká republika
T +420 221 412 800
F +420 221 412 810
W <http://www.mottmac.com/czech-republic>

Kraj: Středočeský
Obec: Zápy
Katastrální území: Zápy

Akce
III/01011 Zápy, most ev. č. 01011-1 přes
dálnici D10 před obcí Zápy

Část dokumentace
D1 Stavební část

SO/PS

SO 101

Pozemní komunikace III/01011

Projektant	Ing. Milan Petřík	<i>Petrík</i>	Kontrola	Ing. Michal Drahorád Ph.D.	<i>Drahorád</i>
Vypracoval	Bc. Vojtěch Drábek	<i>Drábek</i>	Hlav. inž. proj.	Ing. Michal Drahorád Ph.D.	<i>Drahorád</i>

Název přílohy	Měřítka	Č. kopie
Charakteristické příčné řezy	1:50	

Stupeň dok.	Číslo zakázky	Číslo části	Číslo přílohy	Revize
PDPS	398169 BR03	D1.1.1	D1.1.1.05	01