



PŮDORYS  
M 1:50

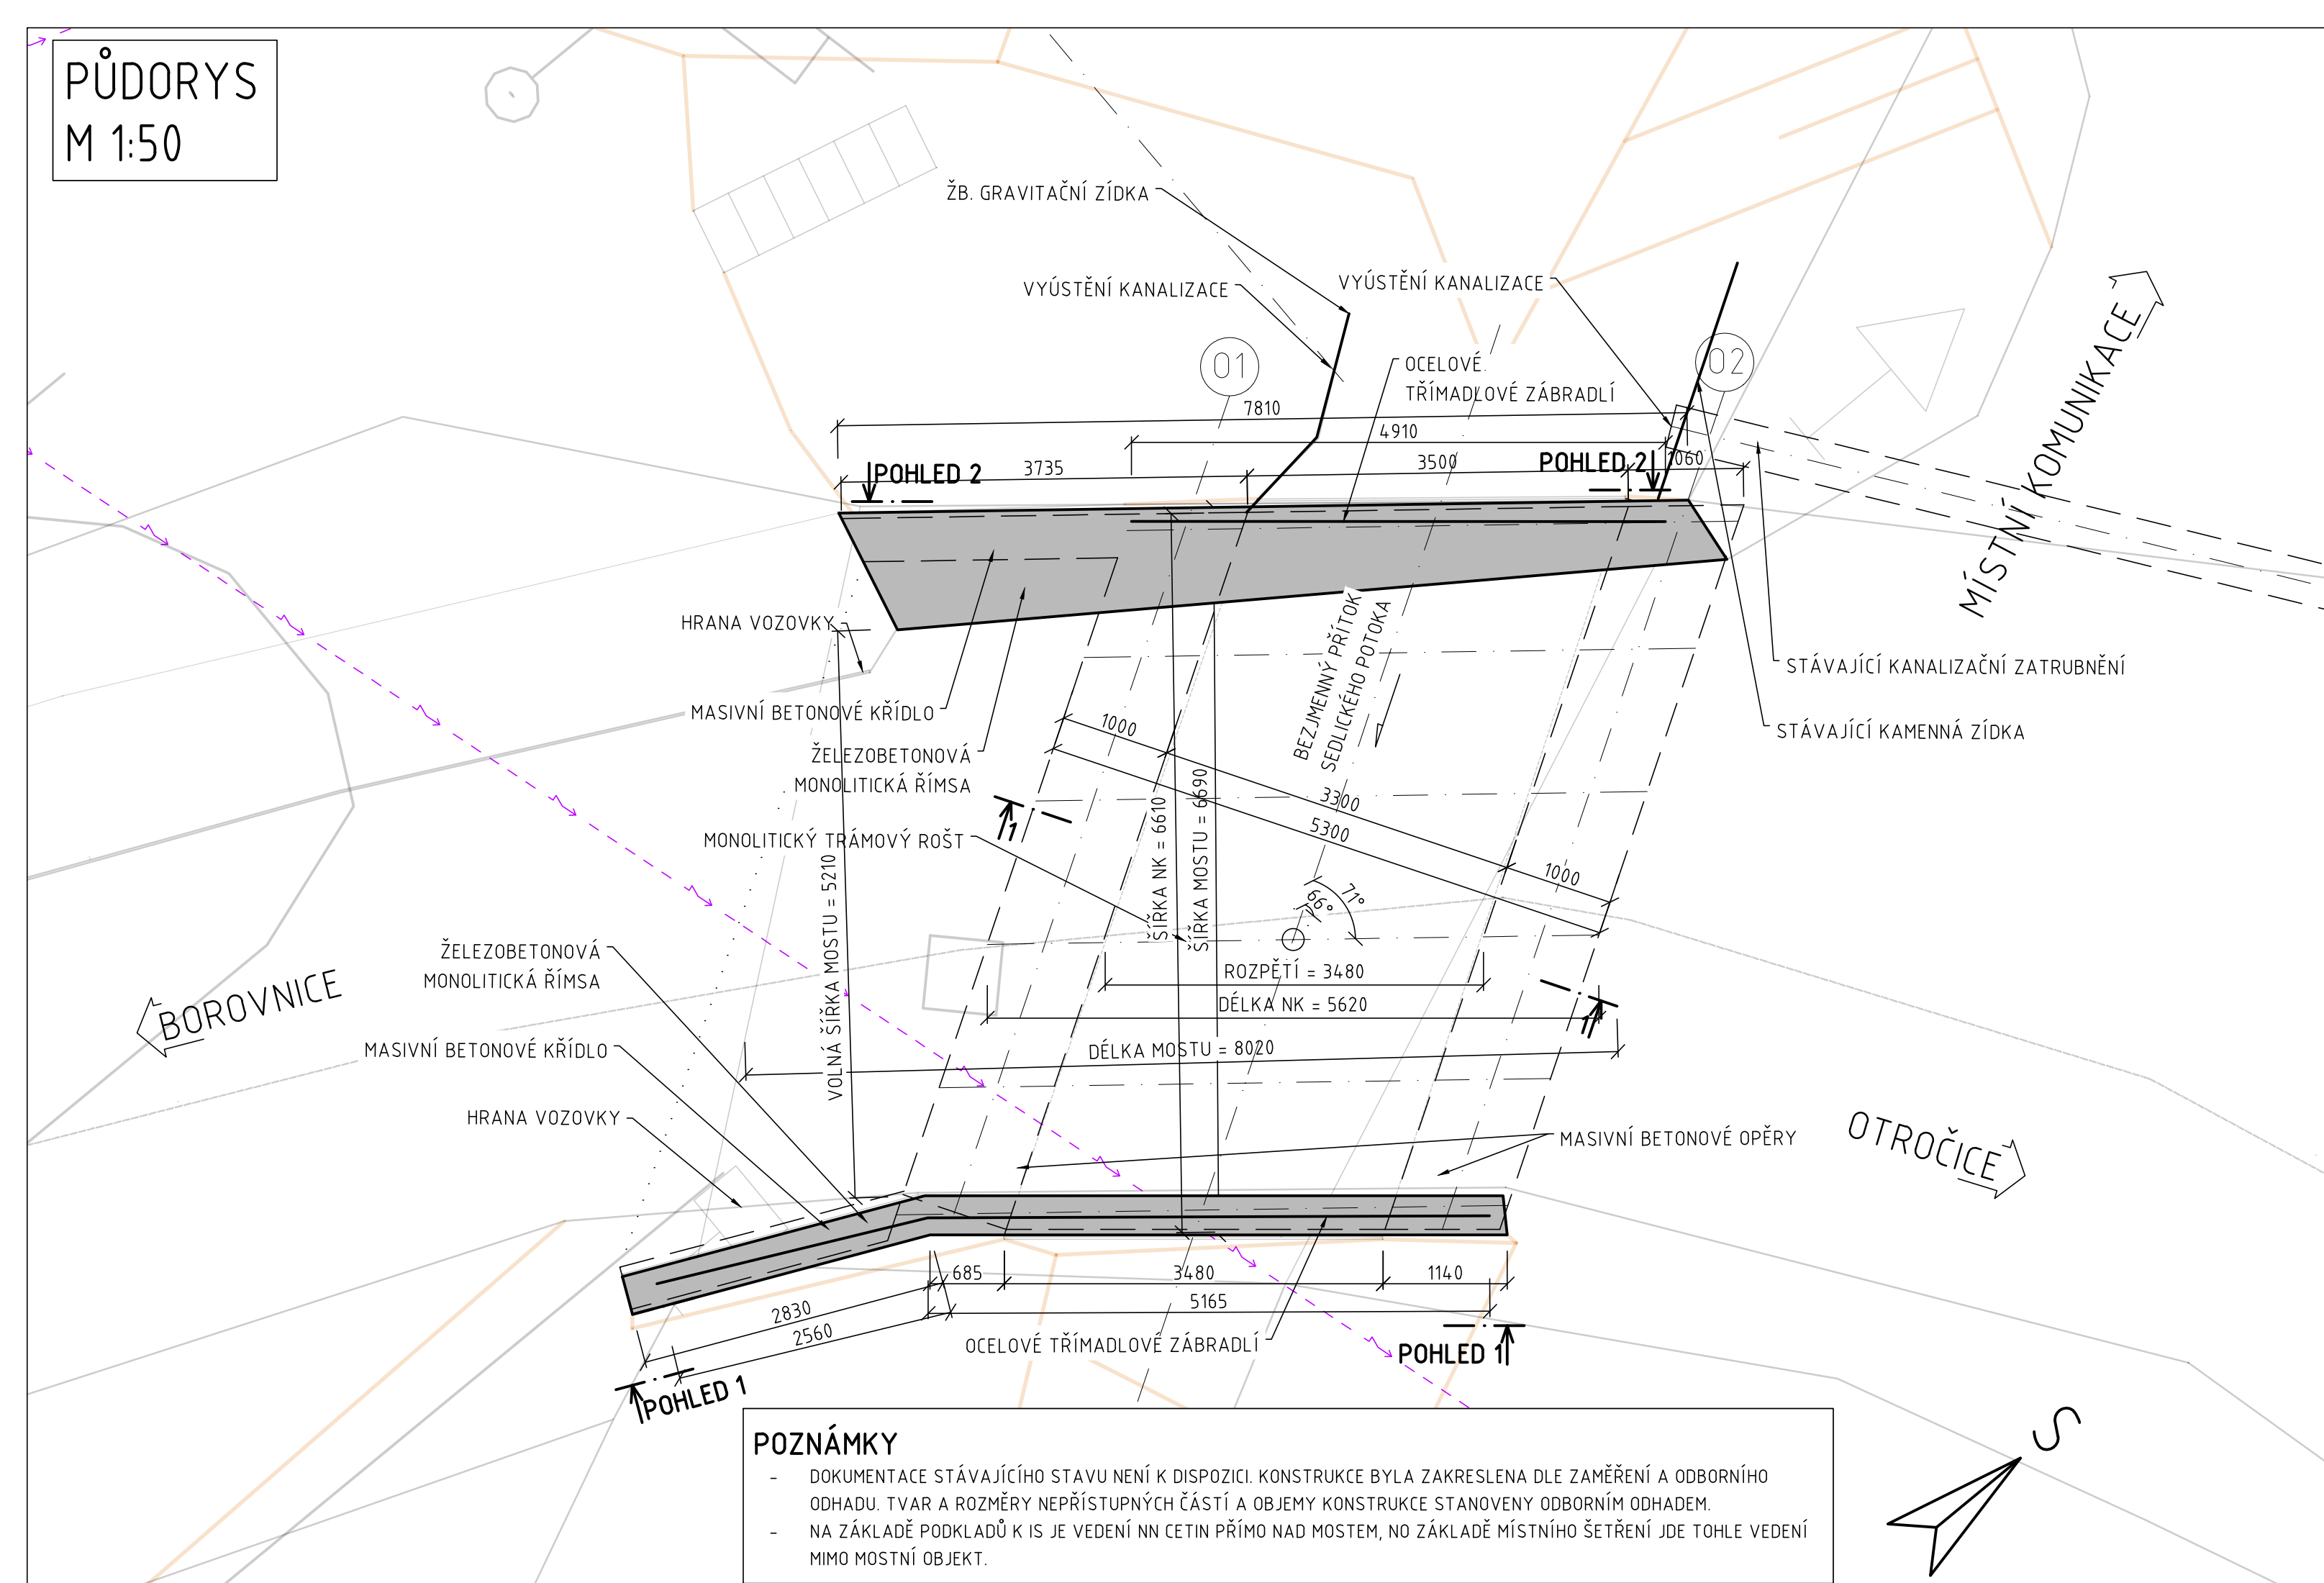


**POZNÁMKY**

- DOKUMENTACE STÁVAJÍCÍHO STAVU NENÍ K DISPOZICI. KONSTRUKCE BYLA ZAKRESLENA DLE ZAMĚŘENÍ A ODBORNÍHO ODHADU. TVAR A ROZMĚRY NEPŘÍSTUPNÝCH ČÁSTÍ A OBJEMY KONSTRUKCE STANOVENY ODBORNÍM ODHADEM.
- NA ZÁKLADĚ PODKLADŮ K I S JE VEDENÍ NN CETIN PŘÍMO NAD MOSTEM, NO ZÁKLADĚ MÍSTNÍHO ŠETŘENÍ JDE TOHLE VEDENÍ MIMO MOSTNÍ OBJEKT.


POHLED 2 NA VÝTOKU  
M 1:50

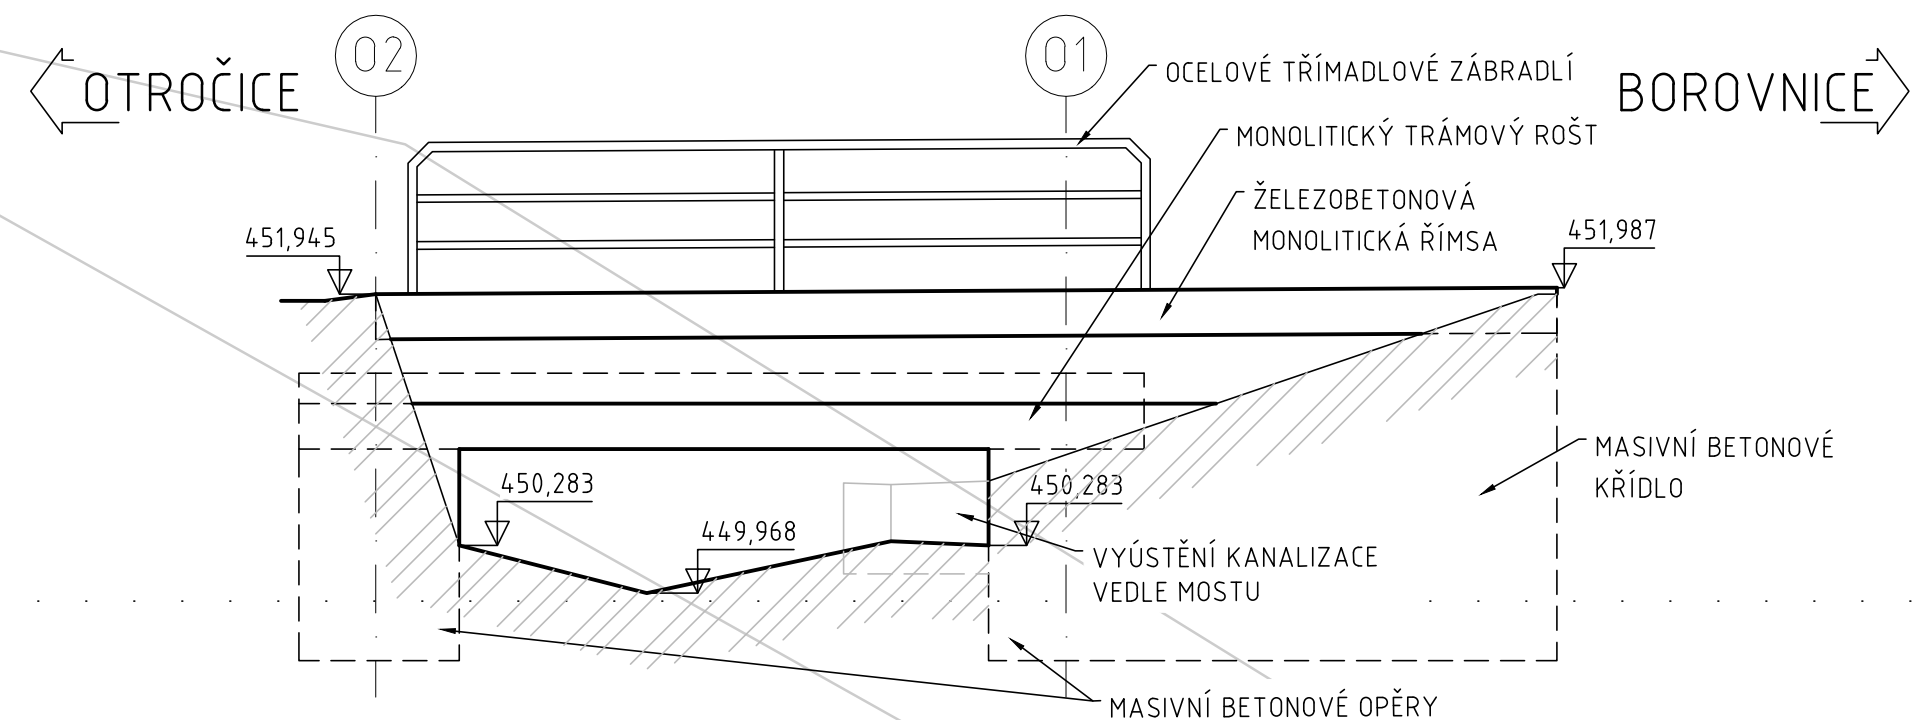

POHLED 1 NA VTOKU  
M 1:50

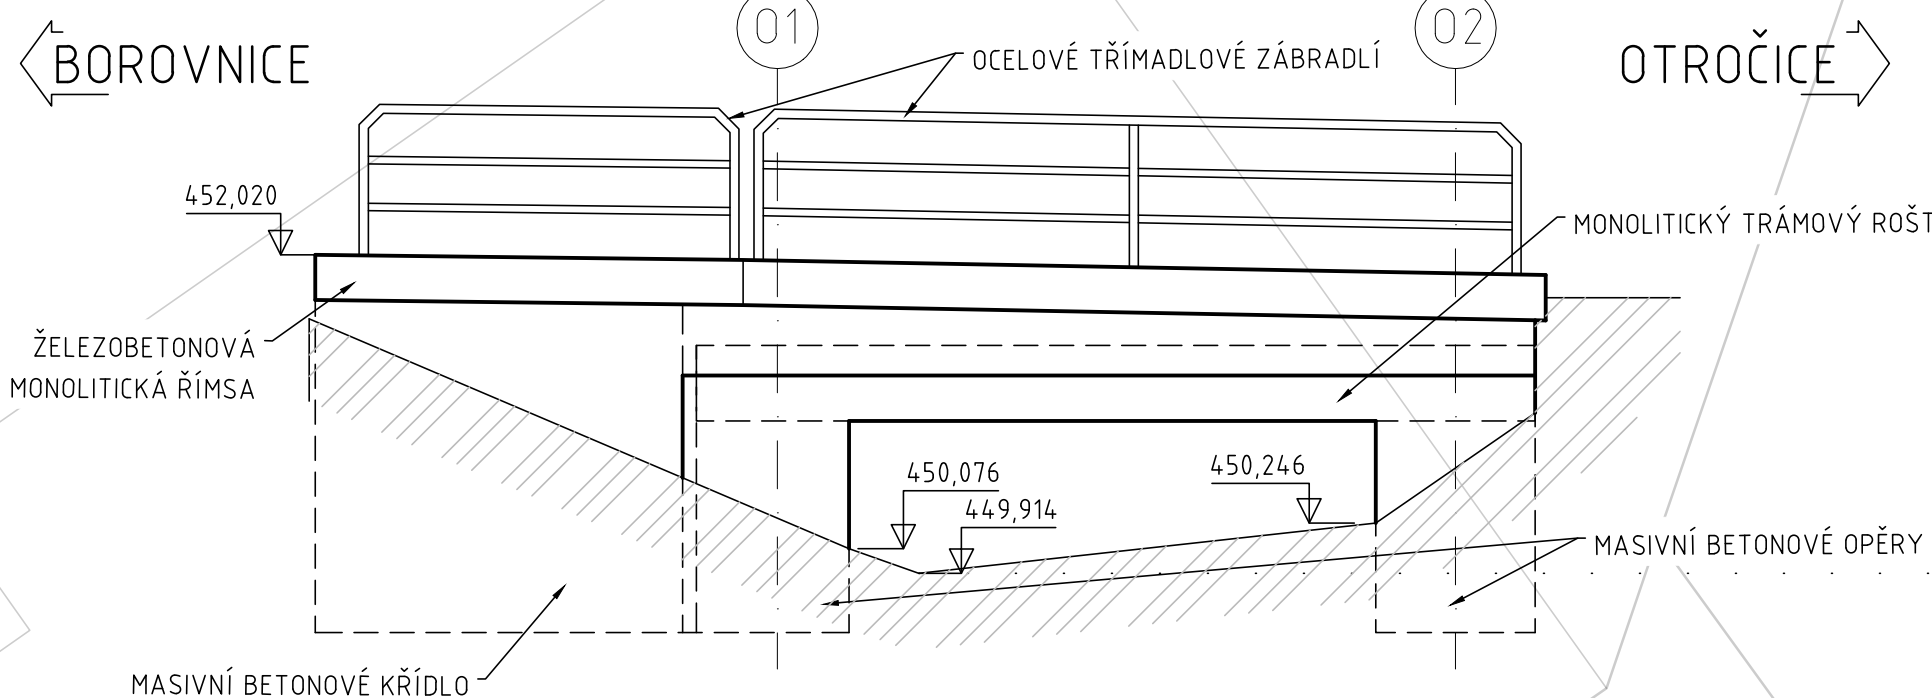

PŘÍČNÝ ŘEZ 1-1  
M 1:50




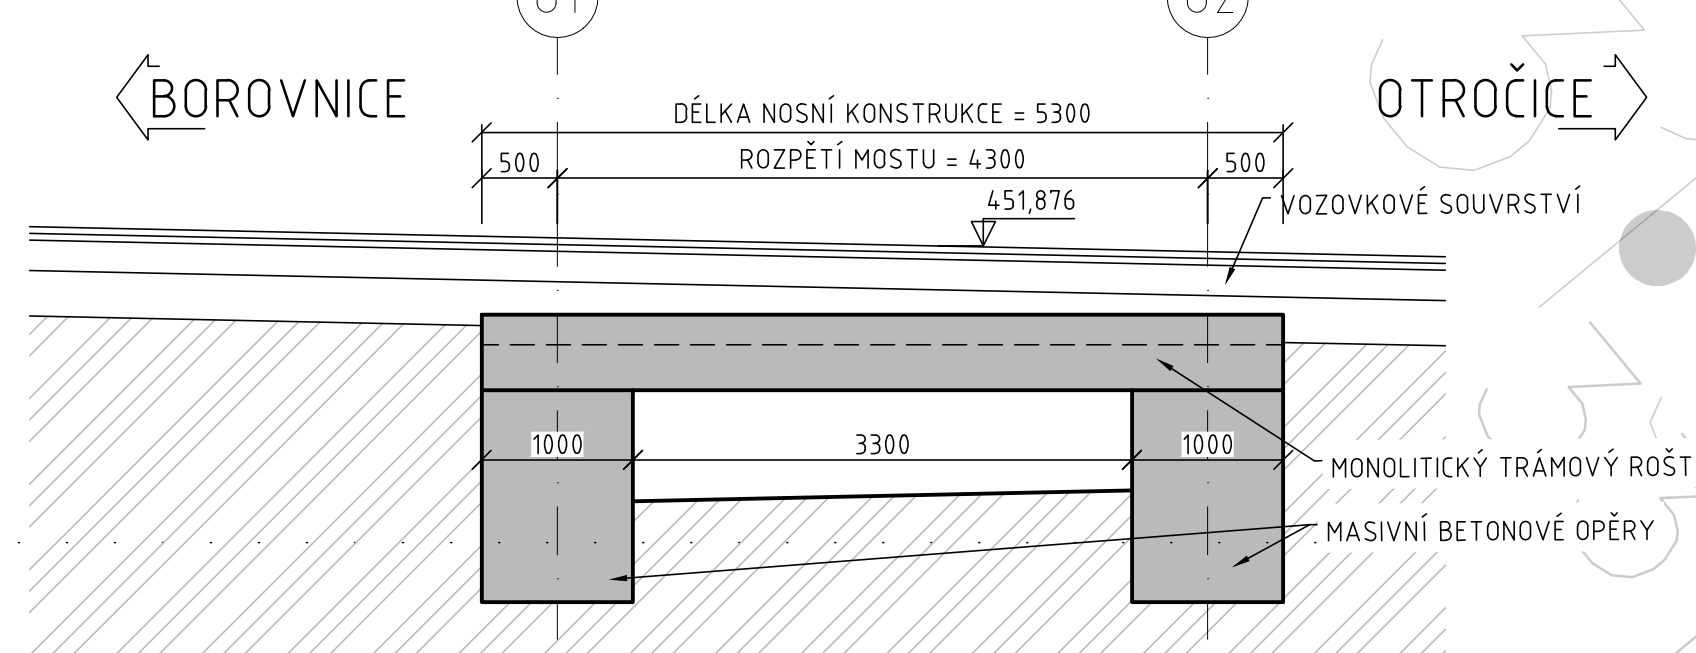


PRVEK	MATERIAL	DĚLKA	POČET	OBJEM	HMOTNOST		
		[m]			[kg/m]	[kg/m³]	[t]
ŘÍMSA - PRAVÁ	ŽELEZOBETON	8,14	-	0,88	-	2500,00	2,20
ŘÍMSA - LEVÁ	ŽELEZOBETON	7,81	-	2,17	-	2500,00	5,42
ŽB DESKA	ŽELEZOBETON	3,30	-	7,46	-	2500,00	18,66
ŽB TRÁMY	ŽELEZOBETON	5,60	6,00	3,02	-	2500,00	7,56
OPĚRA 1	BETON	7,00	-	9,80	-	2500,00	24,50
OPĚRA 2	BETON	7,00	-	9,80	-	2500,00	24,50
BETONOVÉ KŘÍDLO 1	BETON	2,70	-	2,34	-	2500,00	5,86
BETONOVÉ KŘÍDLO 2	BETON	2,60	-	2,26	-	2500,00	5,64
ZÁBRADLÍ DVOUMADLOVÉ	OCEL	12,64	-	-	-	-	-
ROURA DN 400 - HORSKÁ VPUST	BETON	10,00	-	0,12	-	2400,00	2,89
ROURA DN 300	BETON	2,00	-	0,10	-	2400,00	0,46
BETONOVÁ GRAVITAČNÍ ZÍDKA	BETON	2,20	-	2,20	-	2400,00	11,62
KAMENNÁ GRAVITAČNÍ ZÍDKA	KÁMEN	2,30	-	2,30	-	2500,00	13,23
SPOLU				37,74			94,34

LEGENDA	
	DOČASNÝ ZÁBOR
	TRVALÝ ZÁBOR
	STÁVAJÍCÍ KABELOVÁ TRASA NN CETIN
	STÁVAJÍCÍ KABELOVÁ TRASA NN CEZ DISTRIBUCE
	STÁVAJÍCÍ VODOVOD VODAK
	ŽB. ŘÍMSA

03	...		
02	...		
01	...		
REVIZE	POPIS	DATUM	PODPIS

OBJEDNATEL		
KSÚS STŘEDOČESKÉHO KRAJE, PŘÍSPĚVKOVÁ ORGANIZACE ZBOROVSKÁ 11, 150 21 PRAHA 5		

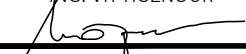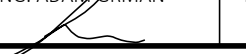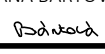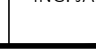SAGASTA s.r.o.				JTSK Bpv	
SÍDLO: NOVODVORSKÁ 1010/14, 142 00 PRAHA 4 IČ: 045 98 555      DIČ: CZ045 98 555				ČÍSLO SOUPRAVY	
ODPOVĚDNÝ PROJEKTANT		VYPRACOVAL	KONTROLA	HIP	
ING. VÍT HOZNOUR		ING. ADAM ŽRMAN	ING. JANA BARTOVÁ, Ph.D.	ING. JANA BARTOVÁ, Ph.D.	
					
OBSAH				ČÍSLO ZAKÁZKY 121 018	
III/11220 BOROVNICE, MOSTY EV.Č. 11220-1 A 11220-2				DOKUMENTACE PDPS	
SO 001				MĚŘITKO 1:100	
BOURACÍ PRÁCE STÁVAJÍCÍHO MOSTU EV. Č. 11220-1				DATUM 12/2021	
				POČET FORMÁTŮ 5 A4	
NÁZEV PŘÍLOHY				ČÁST	ČÍSLO PŘÍLOHY
STÁVAJÍCÍ STAV - PŘEHLEDNÝ VÝKRES				D.1	2
DOKUMENTACI JE UŽÍVAT POUZE VE SMYSLU PŘÍSLUŠNÉ SMLOUVY O DÍLO. VÝKRES, ČI JEHO ČÁST, MŮŽE BÝT KOPÍROVÁN NEBO JINÝM ZPŮSOBEM ROZŠÍŘOVÁN POUZE PO PŘEDCHOZÍM SOUHLASU SAGASTA s.r.o.					