




ŘEZ 2-2 - PRÍČNÝ ŘEZ - PODÉLNÝ ŘEZ KORYTEM

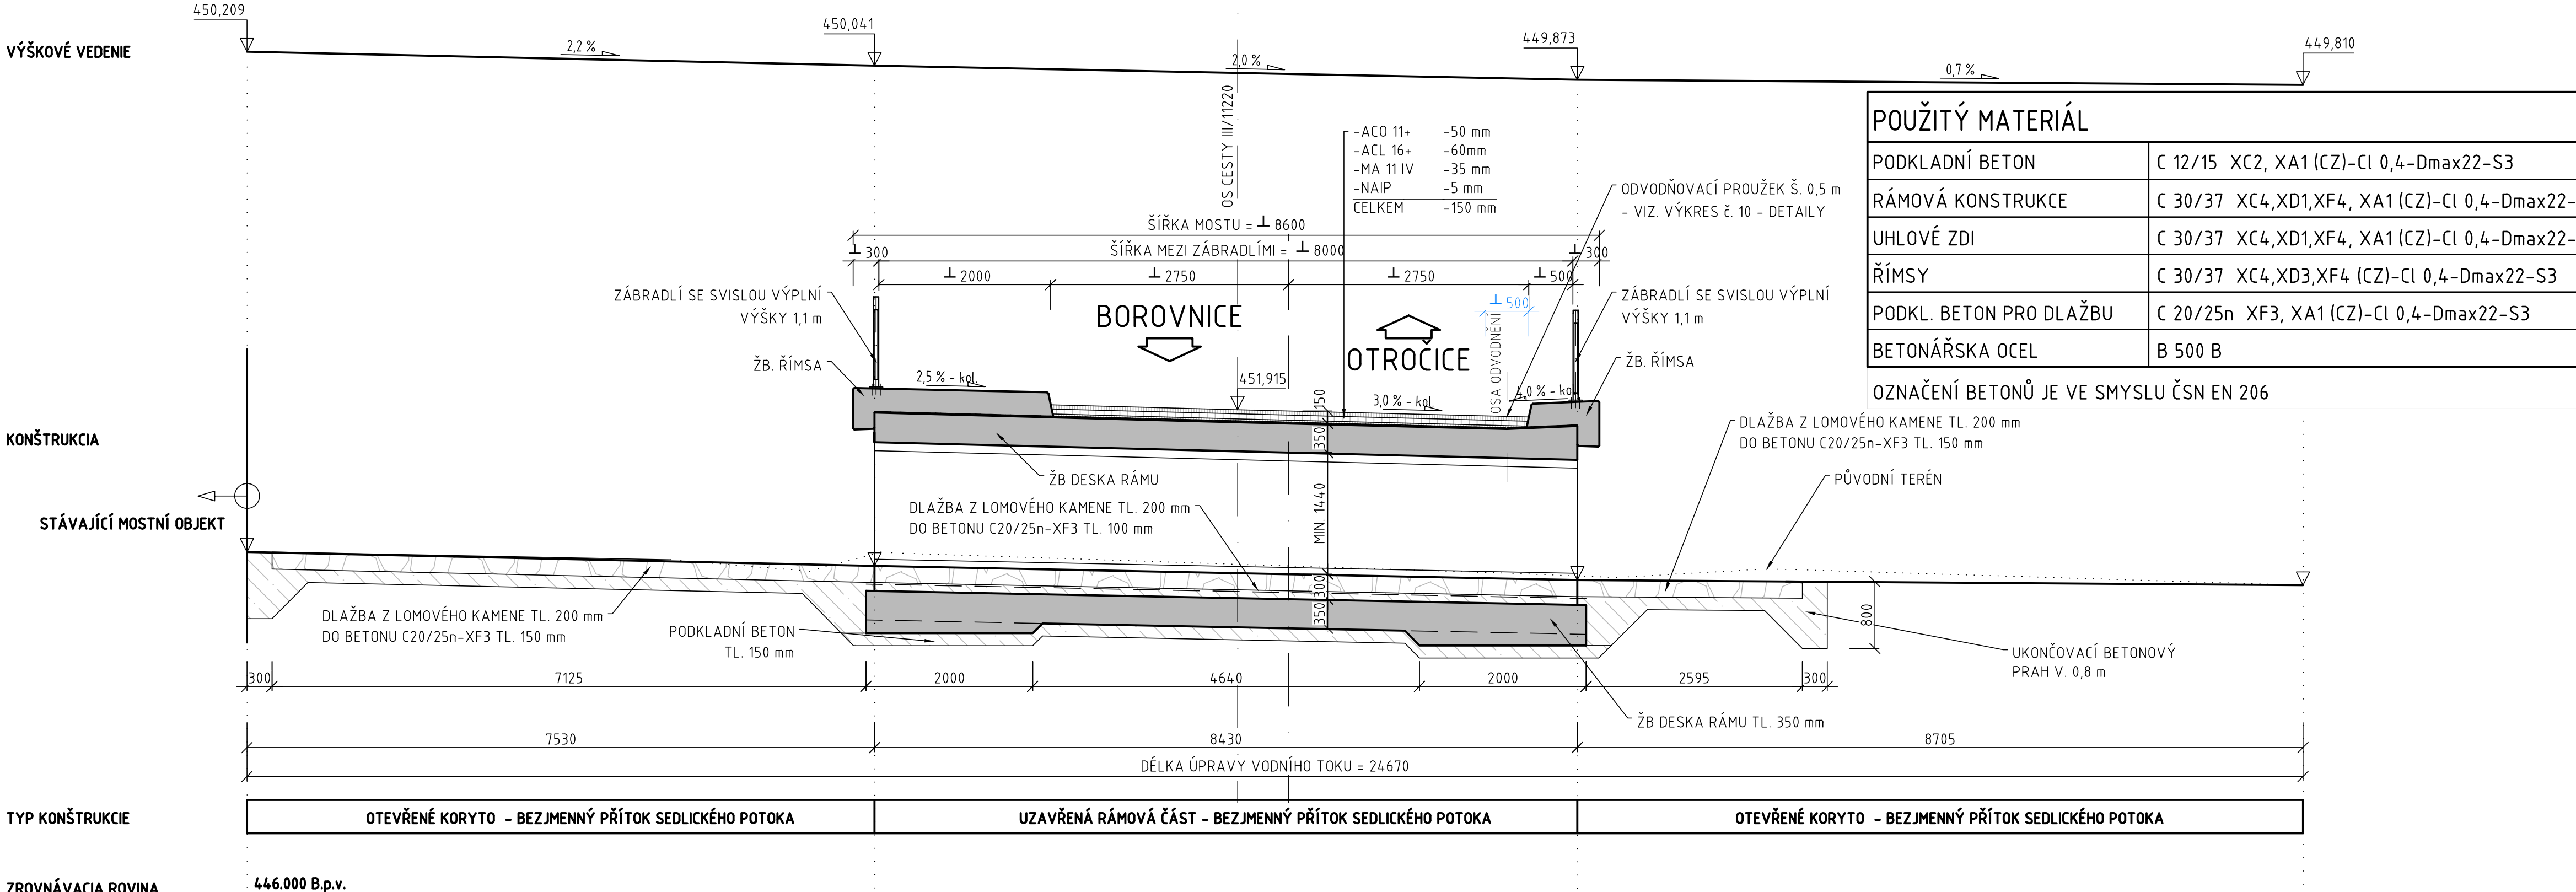

ŘEZ 4-4 - ŘEZ KŘÍDLEM VLEVO  
M 1:50

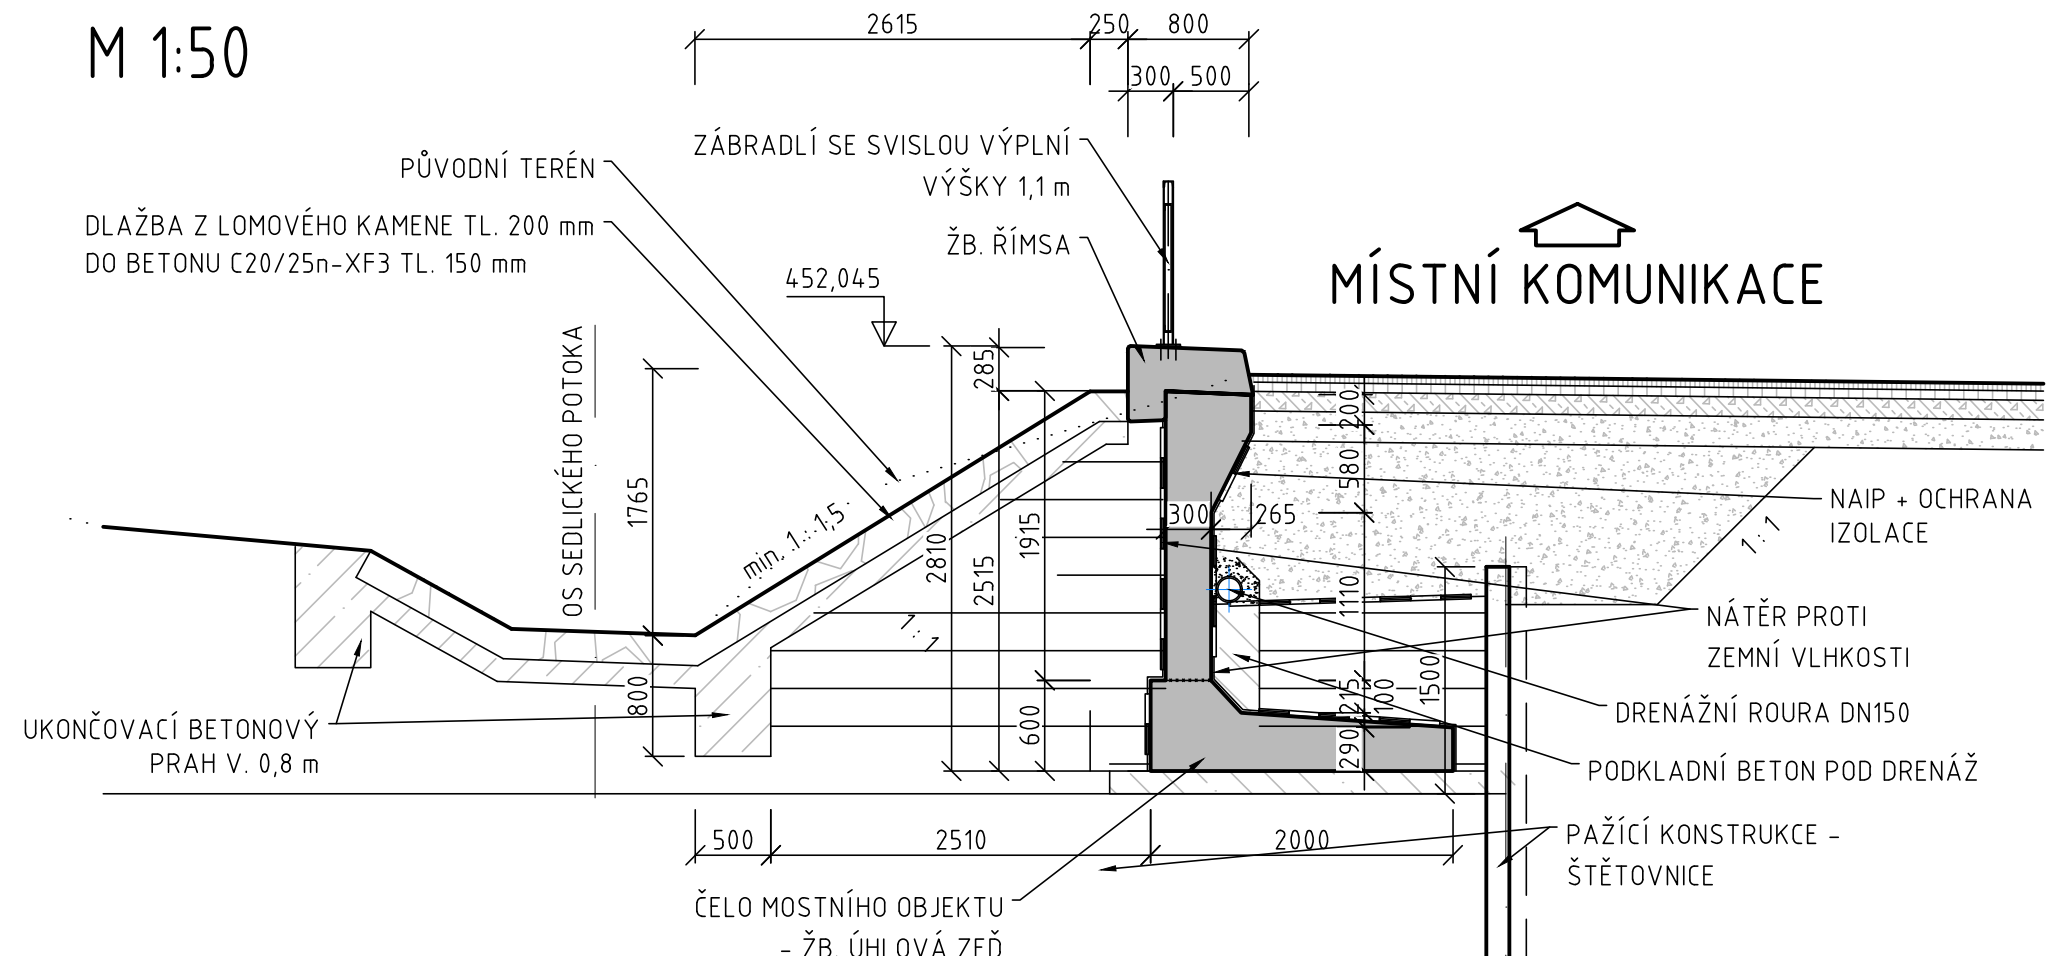

ŘEZ 1-1 - ŘEZ KŘÍDLEM VPRAVO  
M 1:50

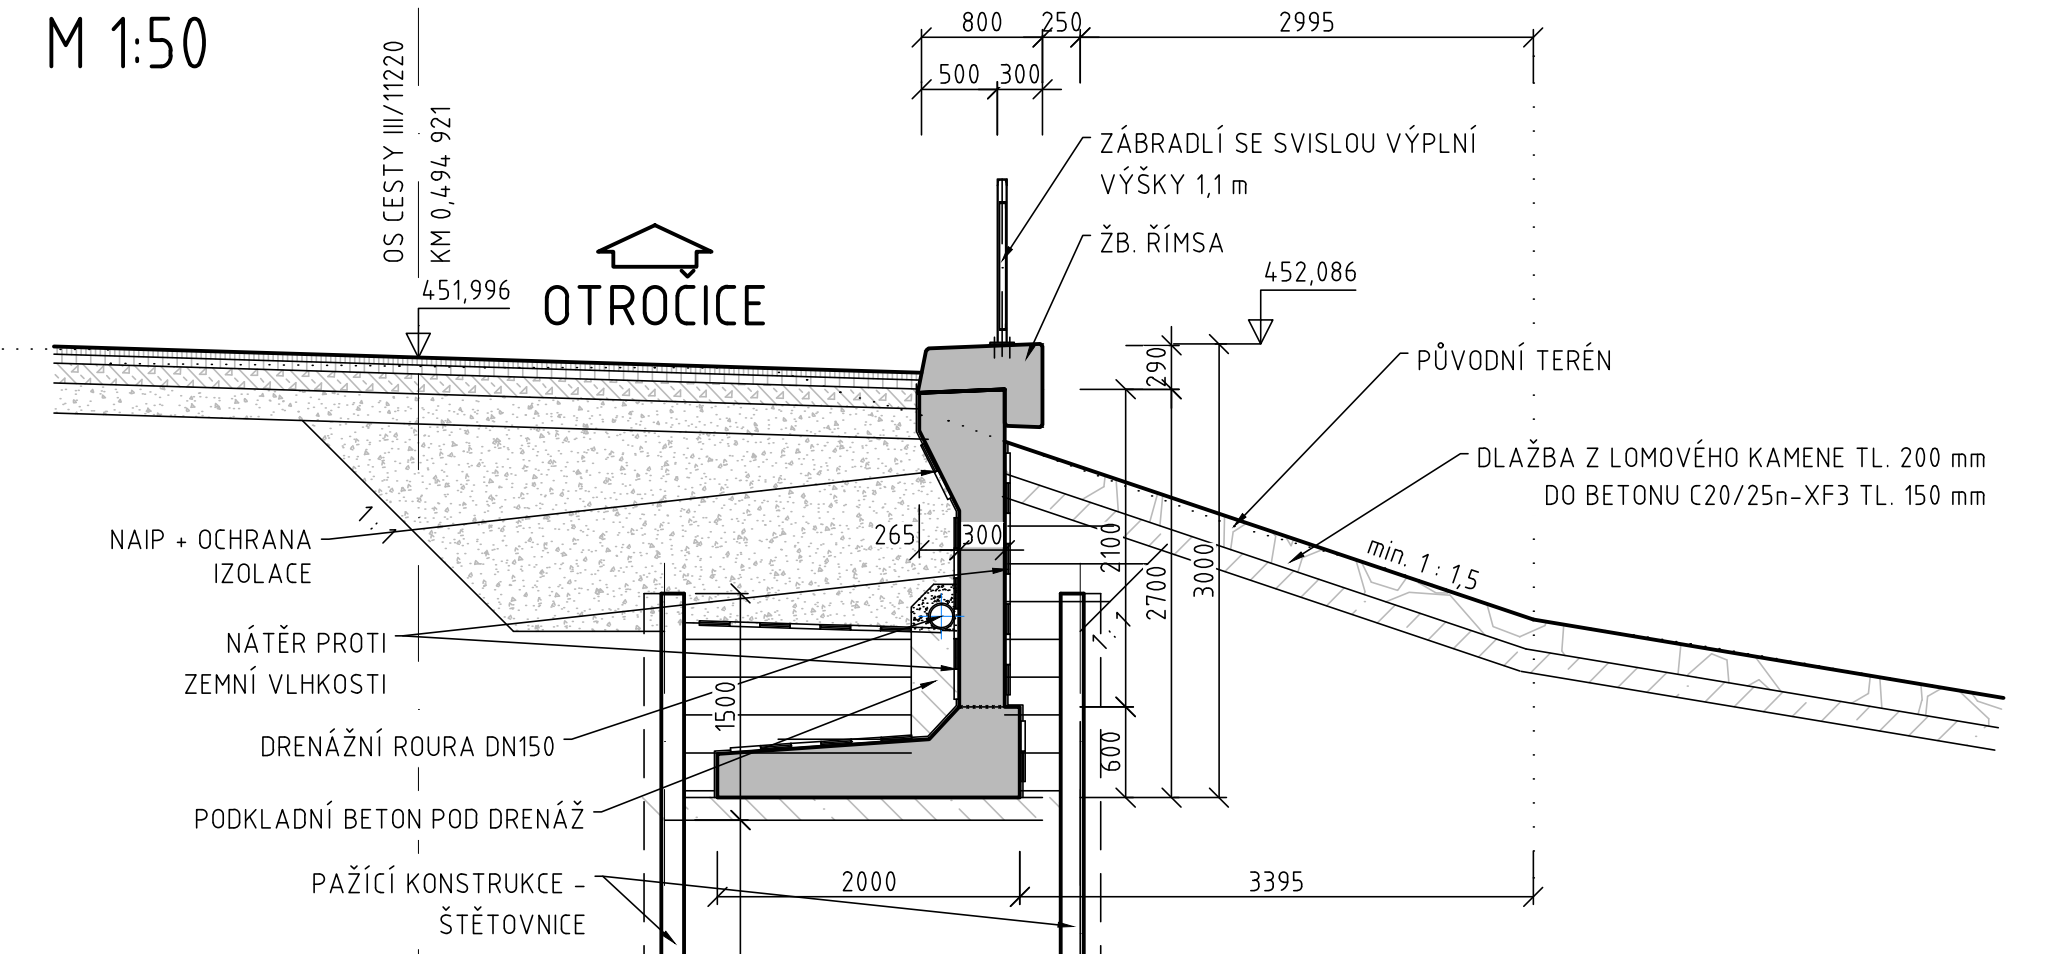
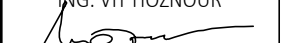

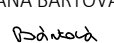
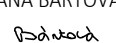


03	...		
02	...		
01	...		
REFVZF	POPIS	DATUM	POS

ORIEDNATED

KSÚS STŘEDOČESKÉHO KRAJE, PŘÍSPĚVKOVÁ ORGANIZACE  
ZBOROVSKÁ 11, 150 21 PRAHA 5



<b>SAGASTA s.r.o.</b> SÍDLLO: NOVODVORSKÁ 1010/14, 142 00 PRAHA 4 IČ: 045 98 555      DIČ: CZ045 98 555		 <b>SAGASTA</b>		JTSK ČÍSLO SOUPRAVY	
<b>ODPOVĚDNÝ PROJEKTANT</b> ING. VÍT HOZNOUR 		<b>VYPRACOVAL</b> ING. ADAM ŠERMAN 		<b>KONTROLA</b> ING. JANA BARTOVÁ, Ph.D. 	
		<b>HIP</b> ING. JANA BARTOVÁ, Ph.D. 			
OBSAH III/11220 BOROVNICE, MOSTY EV.Č. 11220-1 A 11220-2 SO 201 REKONSTRUKCE MOSTU EV. Č. 11220-1					
NÁZEV PŘÍLOHY <b>VZOROVÝ PŘÍČNÝ ŘEZ</b>					
				ČÍSLO ZAKÁZKY 12 DOKUMENTACE MĚŘITKO DATUM 12 POČET FORMÁTŮ	
				ČÁST <b>D.6</b>	
				ČÍSLO PŘÍLOHY <b>4</b>	