



# ZÁBRADLÍ - CHARAKTERISTICKÝ SEGMENT

## M 1:10

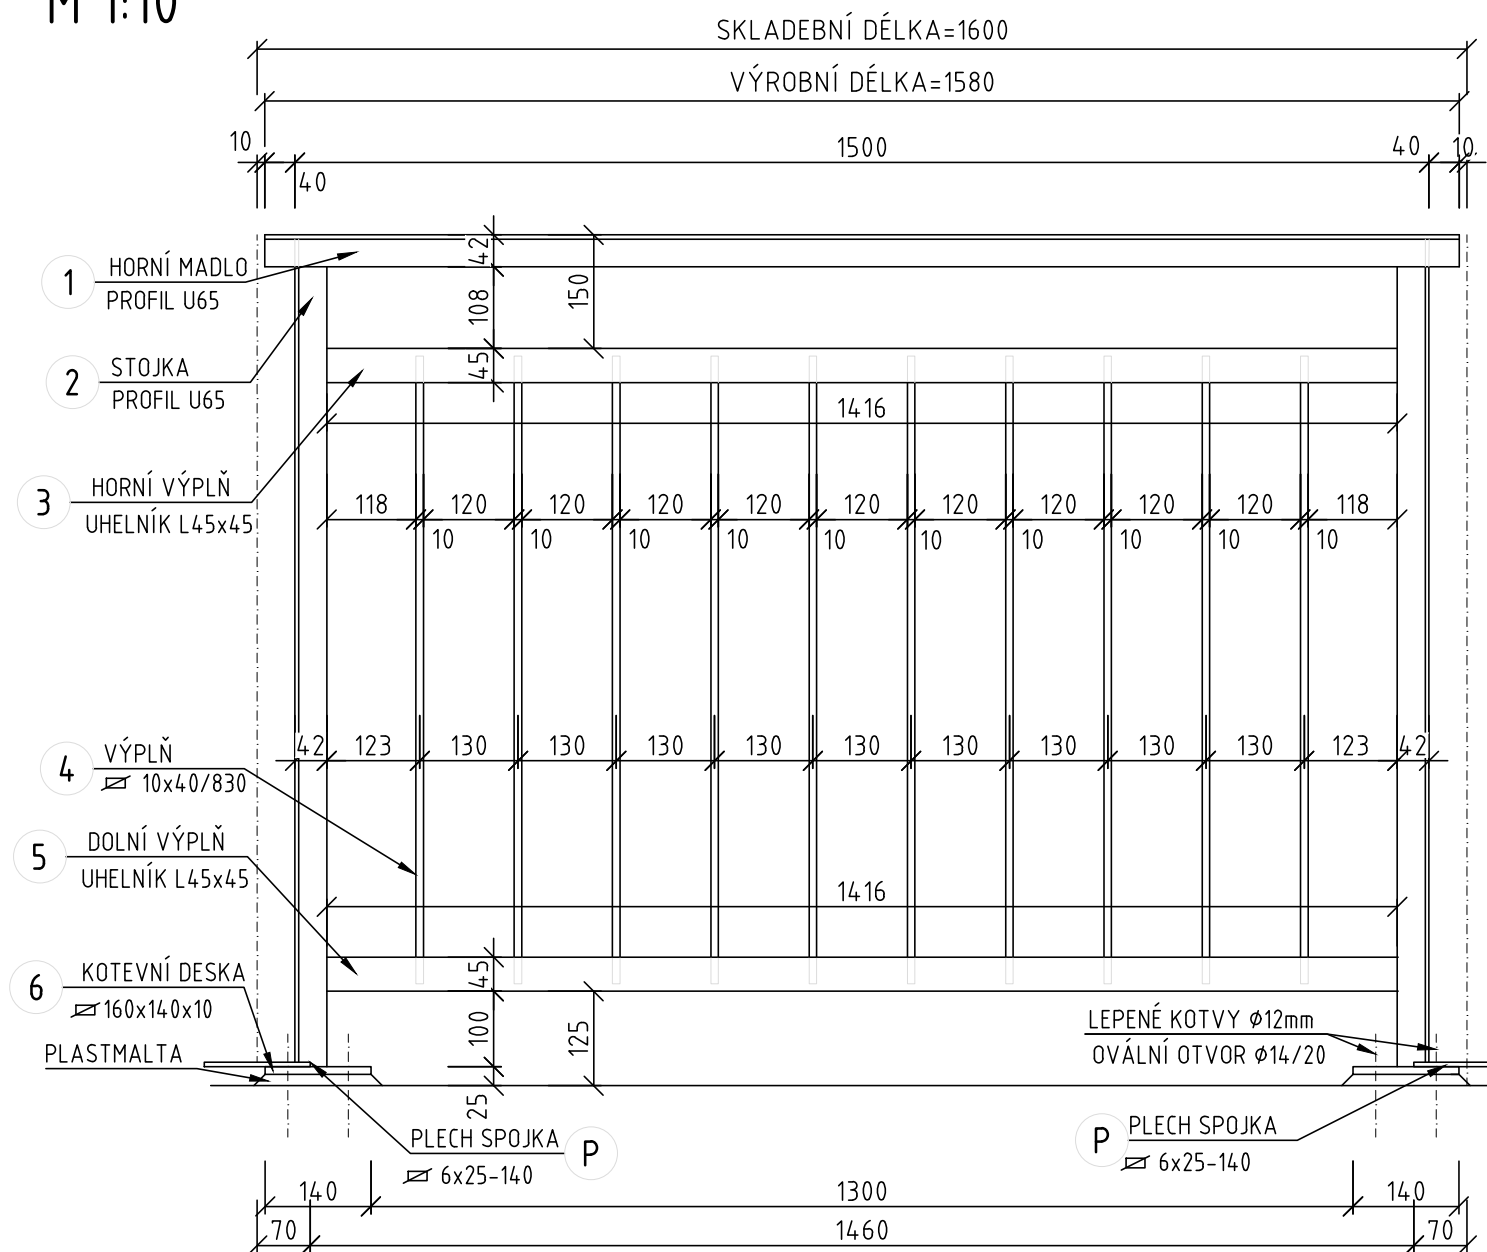

## REZ

### M 1:25

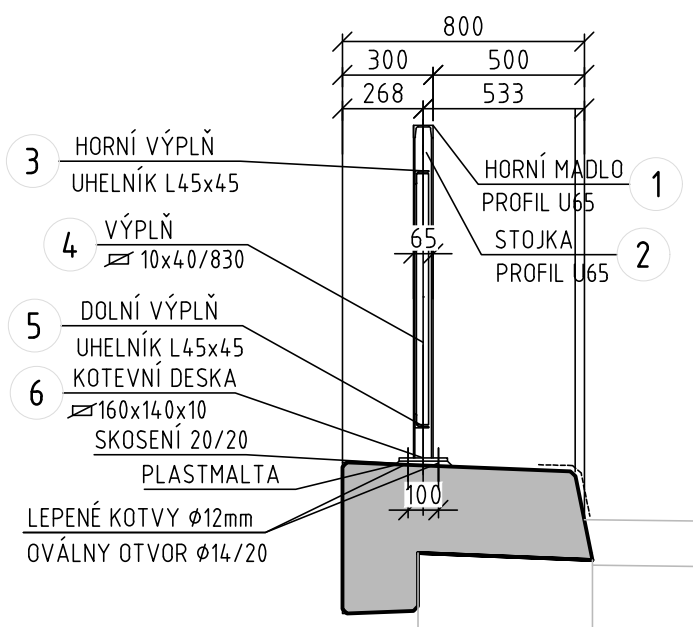

## VÝKAZ ZÁBRADLÍ

### ZÁBRADLÍ VLEVO

- DÉLKA = 12,82 m

- HMOTNOST = 42,3 kg/m × 12,82 = 542,3 kg

### ZÁBRADLÍ VPRAVO

- DÉLKA = 11,20 m

- HMOTNOST = 42,3 kg/m × 11,20 = 473,8 kg