
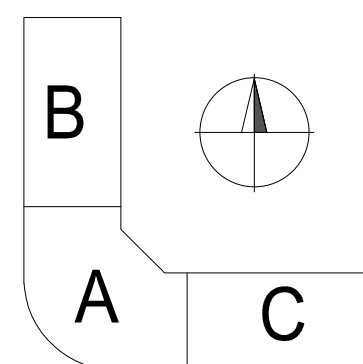
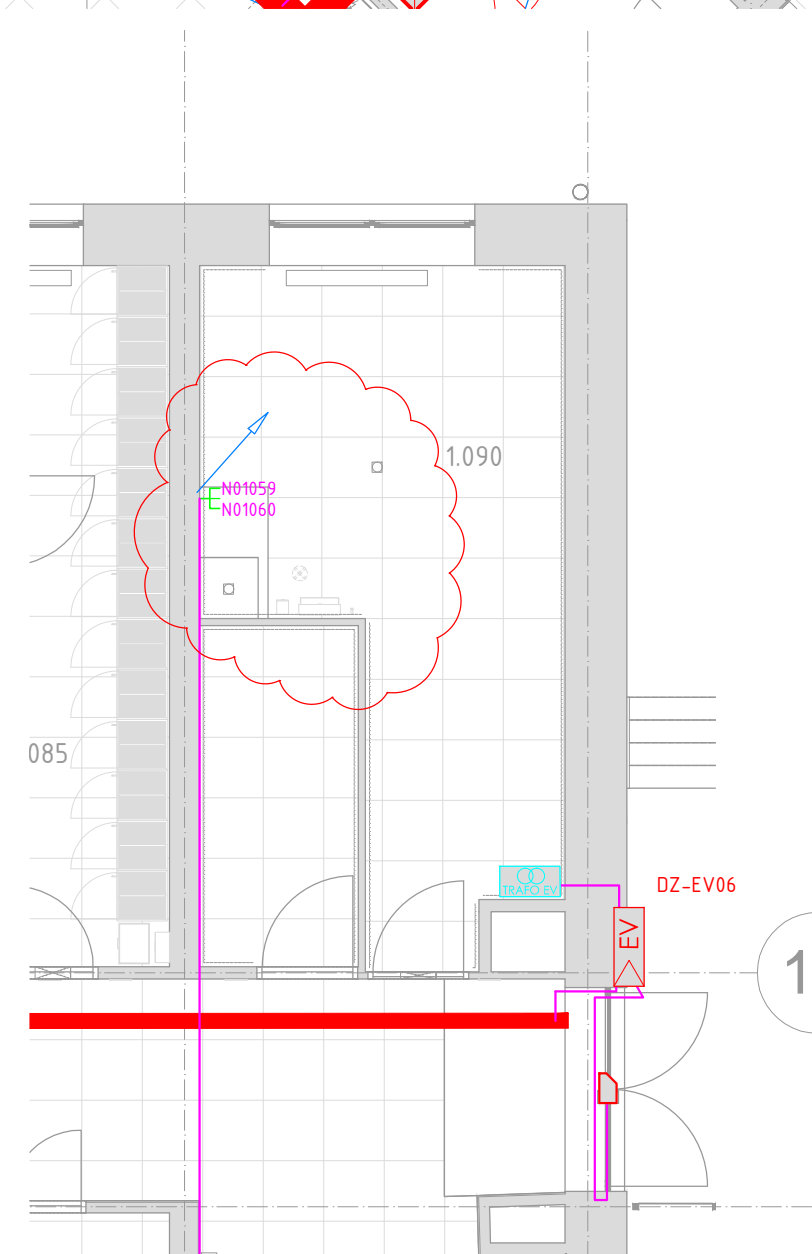
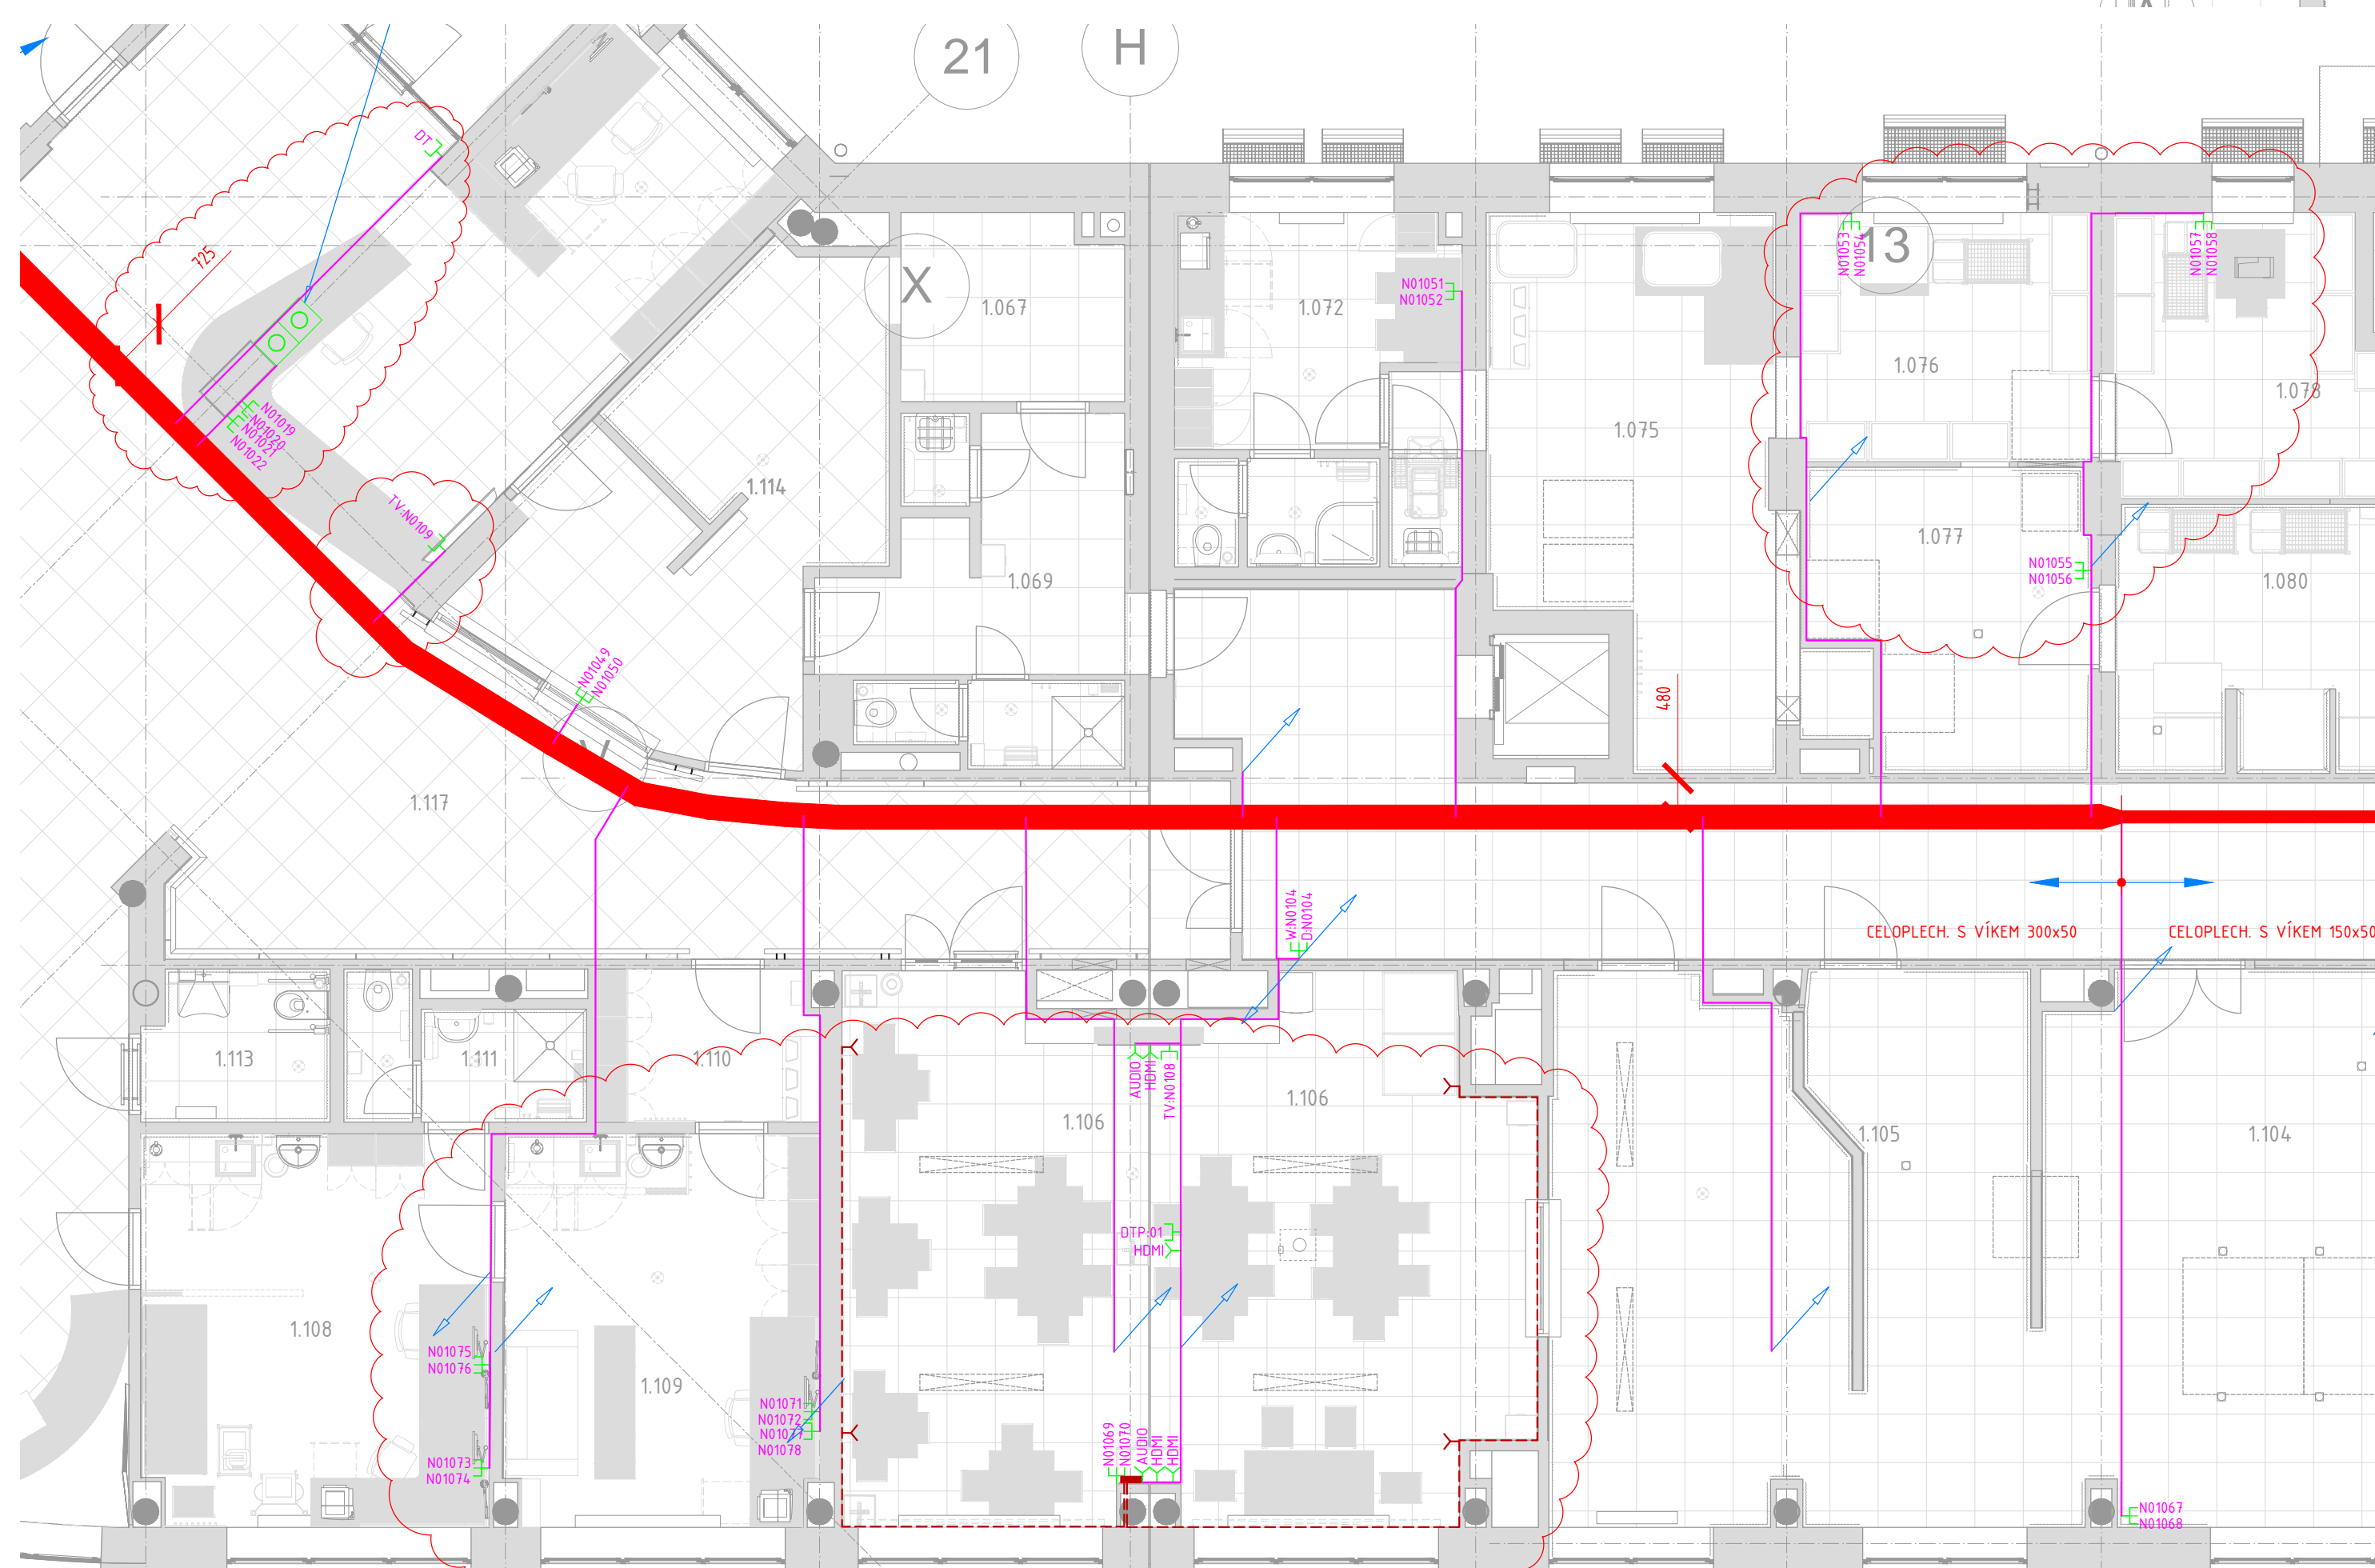


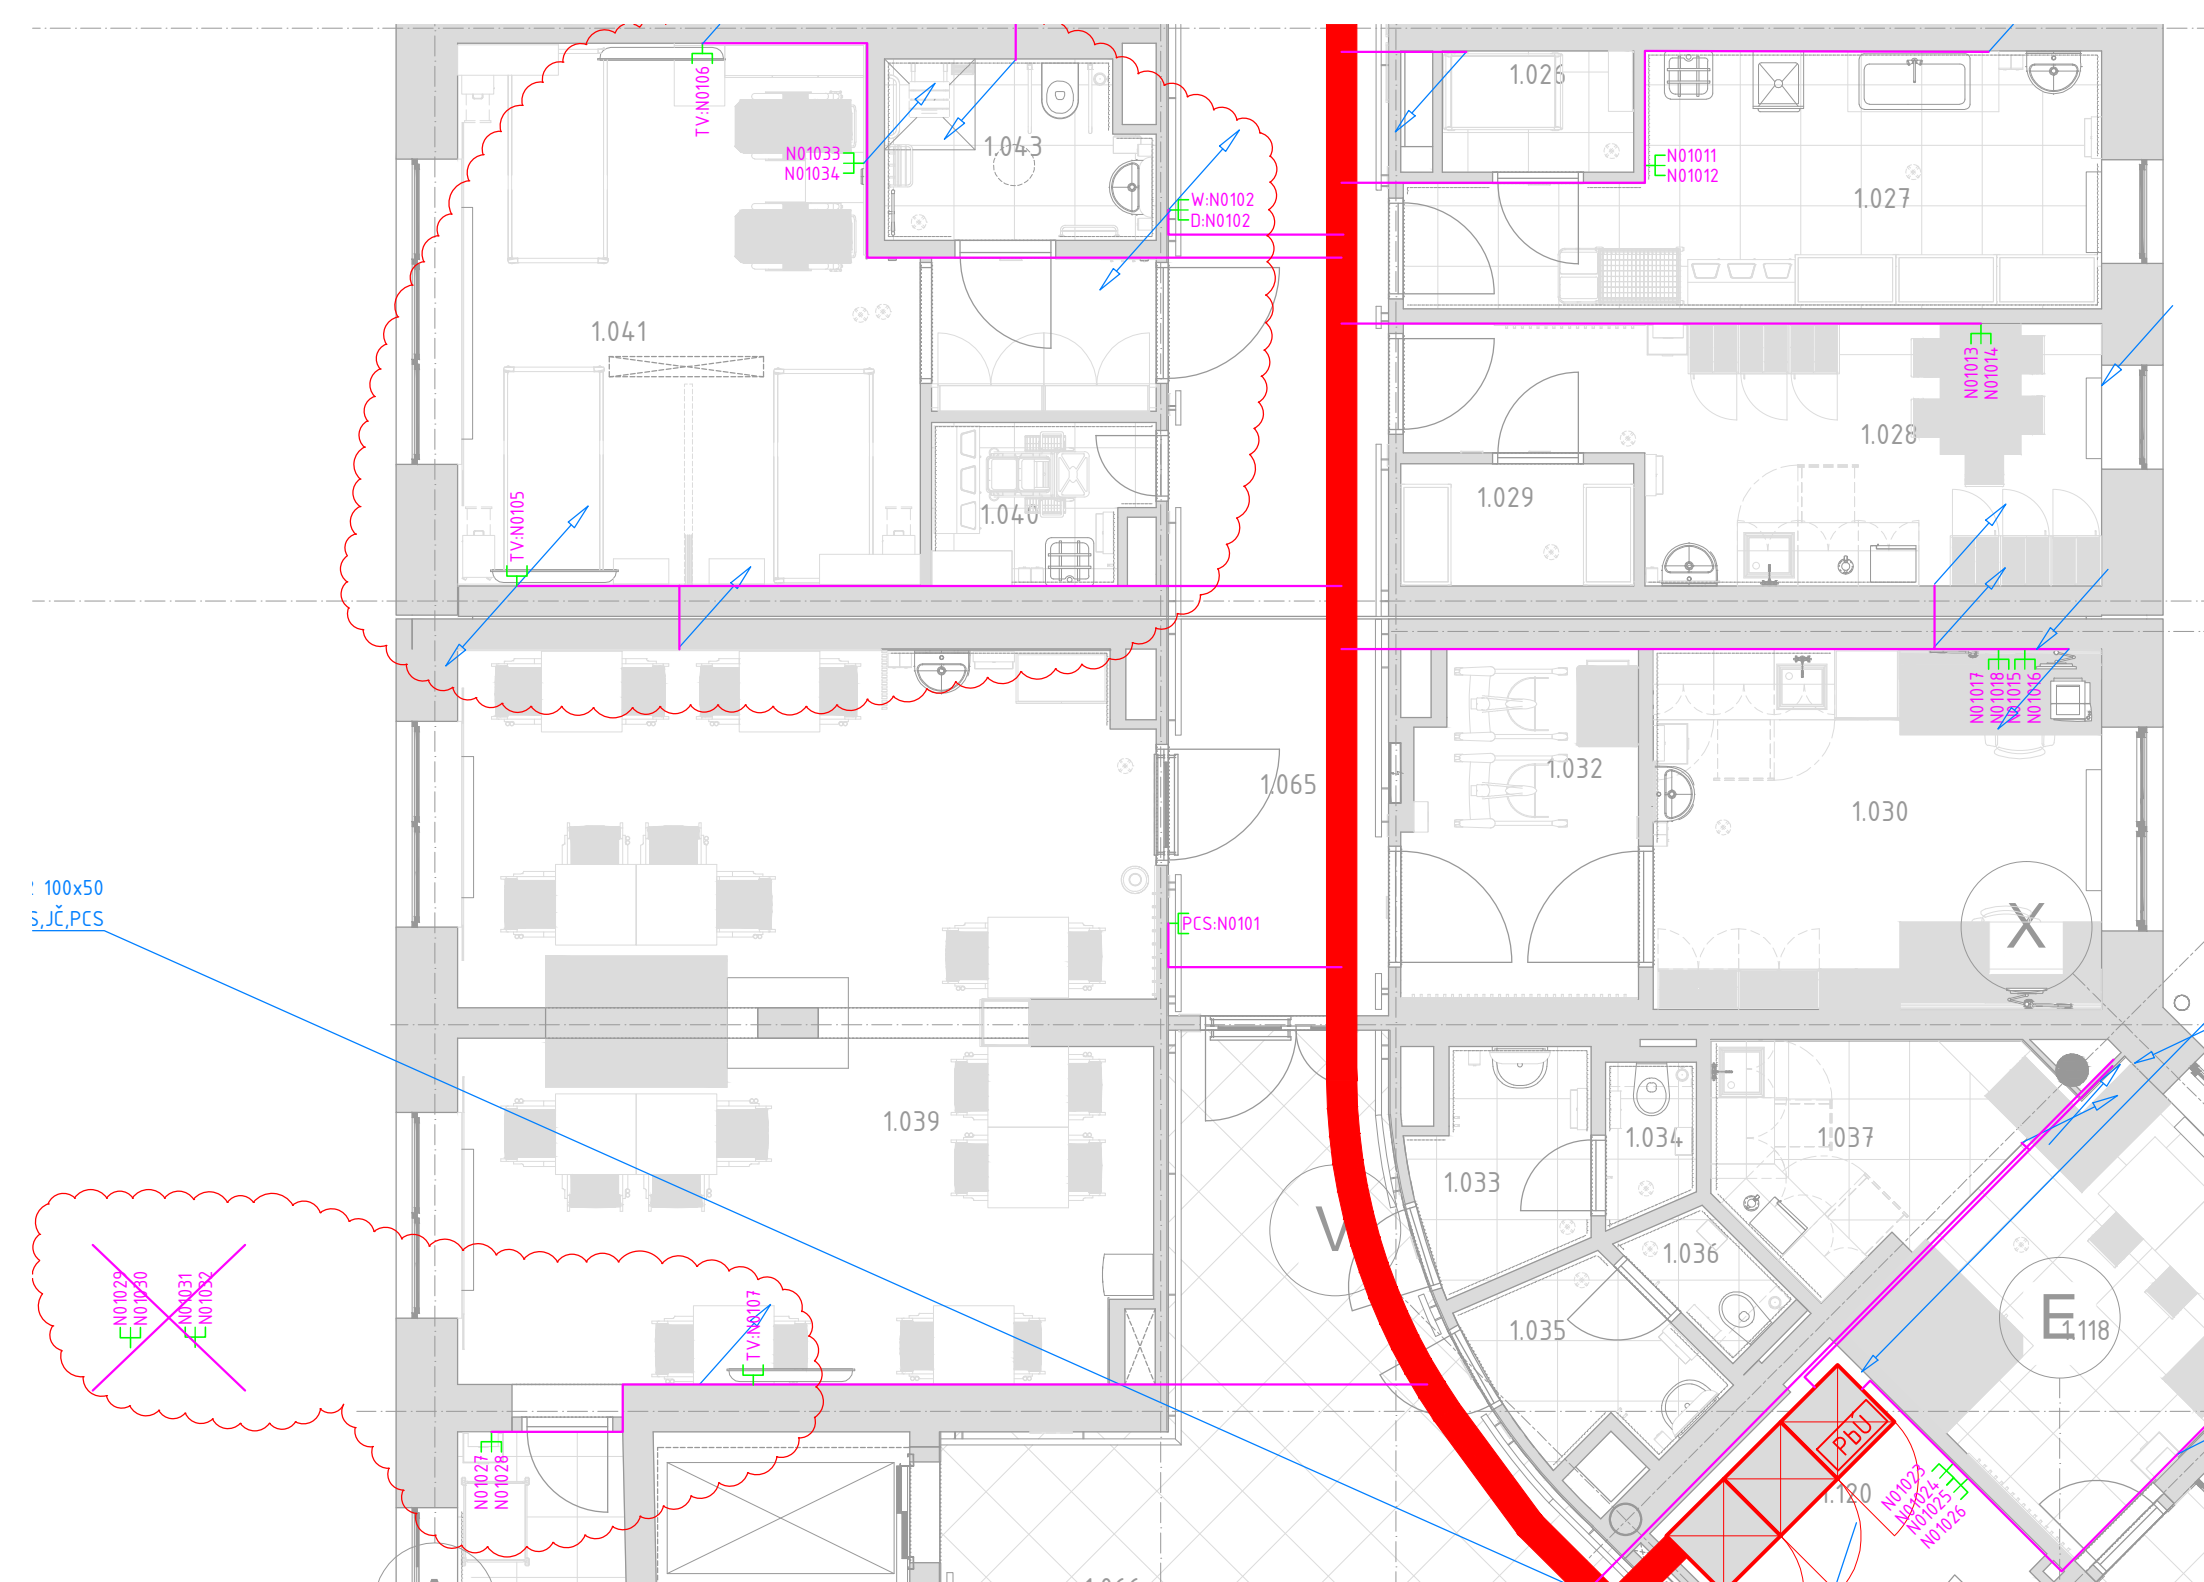


[illegible]

Tabulka revízi			
Číslo revize	Popis	Datum	Zpracoval
01	DLE PROJEKTU INTERIÉRU	30.04.2014	Tichý

GENERÁLNÍ PROJEKTANT: 		Ateliér Velehradský, s. r. o. Libušino údolí 203/76, 623 00, Brno IČ: 292 83 140 E: info@velehradsky.cz T: +420 547 221 936		STUŽENÝ PROJEKTANT: STUŽENÍ ČÍSLO: S002 ČÁST PD: DOKUMENTACE OBJEKTŮ PROJEKT ČÍSLO: D 14 9-SLABOPROLÚDA ZAŘÍZENÍ PŘÍLOHA:		AUTORIZACE:	
SUBORDINÁTEL:		Ing. Ondřej Tichý Poněbovice 141, 664 51 Poněbovice IČ: 757 18 600		PARTN:		4/ 2014	
STAVEBNÍK:		Středočeský kraj, Zborovská 11, Praha 5		OPRACOVÁNÍ PROJEKTANT: Ing. Ondřej Tichý			
MÍSTO STAVBY:		Uhřetické Janovice, S54408		KONTROLA: Ing. Ondřej Tichý			
ČÍSLO AKCE: NÁZEV AKCE:		DS - UHLÍŘSKÉ JANOVICE - DOSTAVBA STÁVAJÍCÍ BUDOVY		NÁZEV VÝKRESU:			
1262		PŮDORYS 1.NP - UKS, TEL, DZ, VS					
STUPEŇ PO:	STAVĚBNÍ OBJEKT:	ČÁST PO:	PROJEKT ČÁST:	C. VÝKRESU:	C. REVIZIE:	C. PŘÍLOHA:	
DPS	S002	D	SLB-03	01			