




VYÚSTĚNÍ DEŠŤOVÉ KANALIZACE U MOSTU  
DO KORYTA TOKU CTĚNICKÝ POTOK v km 0,24200  
- PROFIL POTRUBÍ DN300

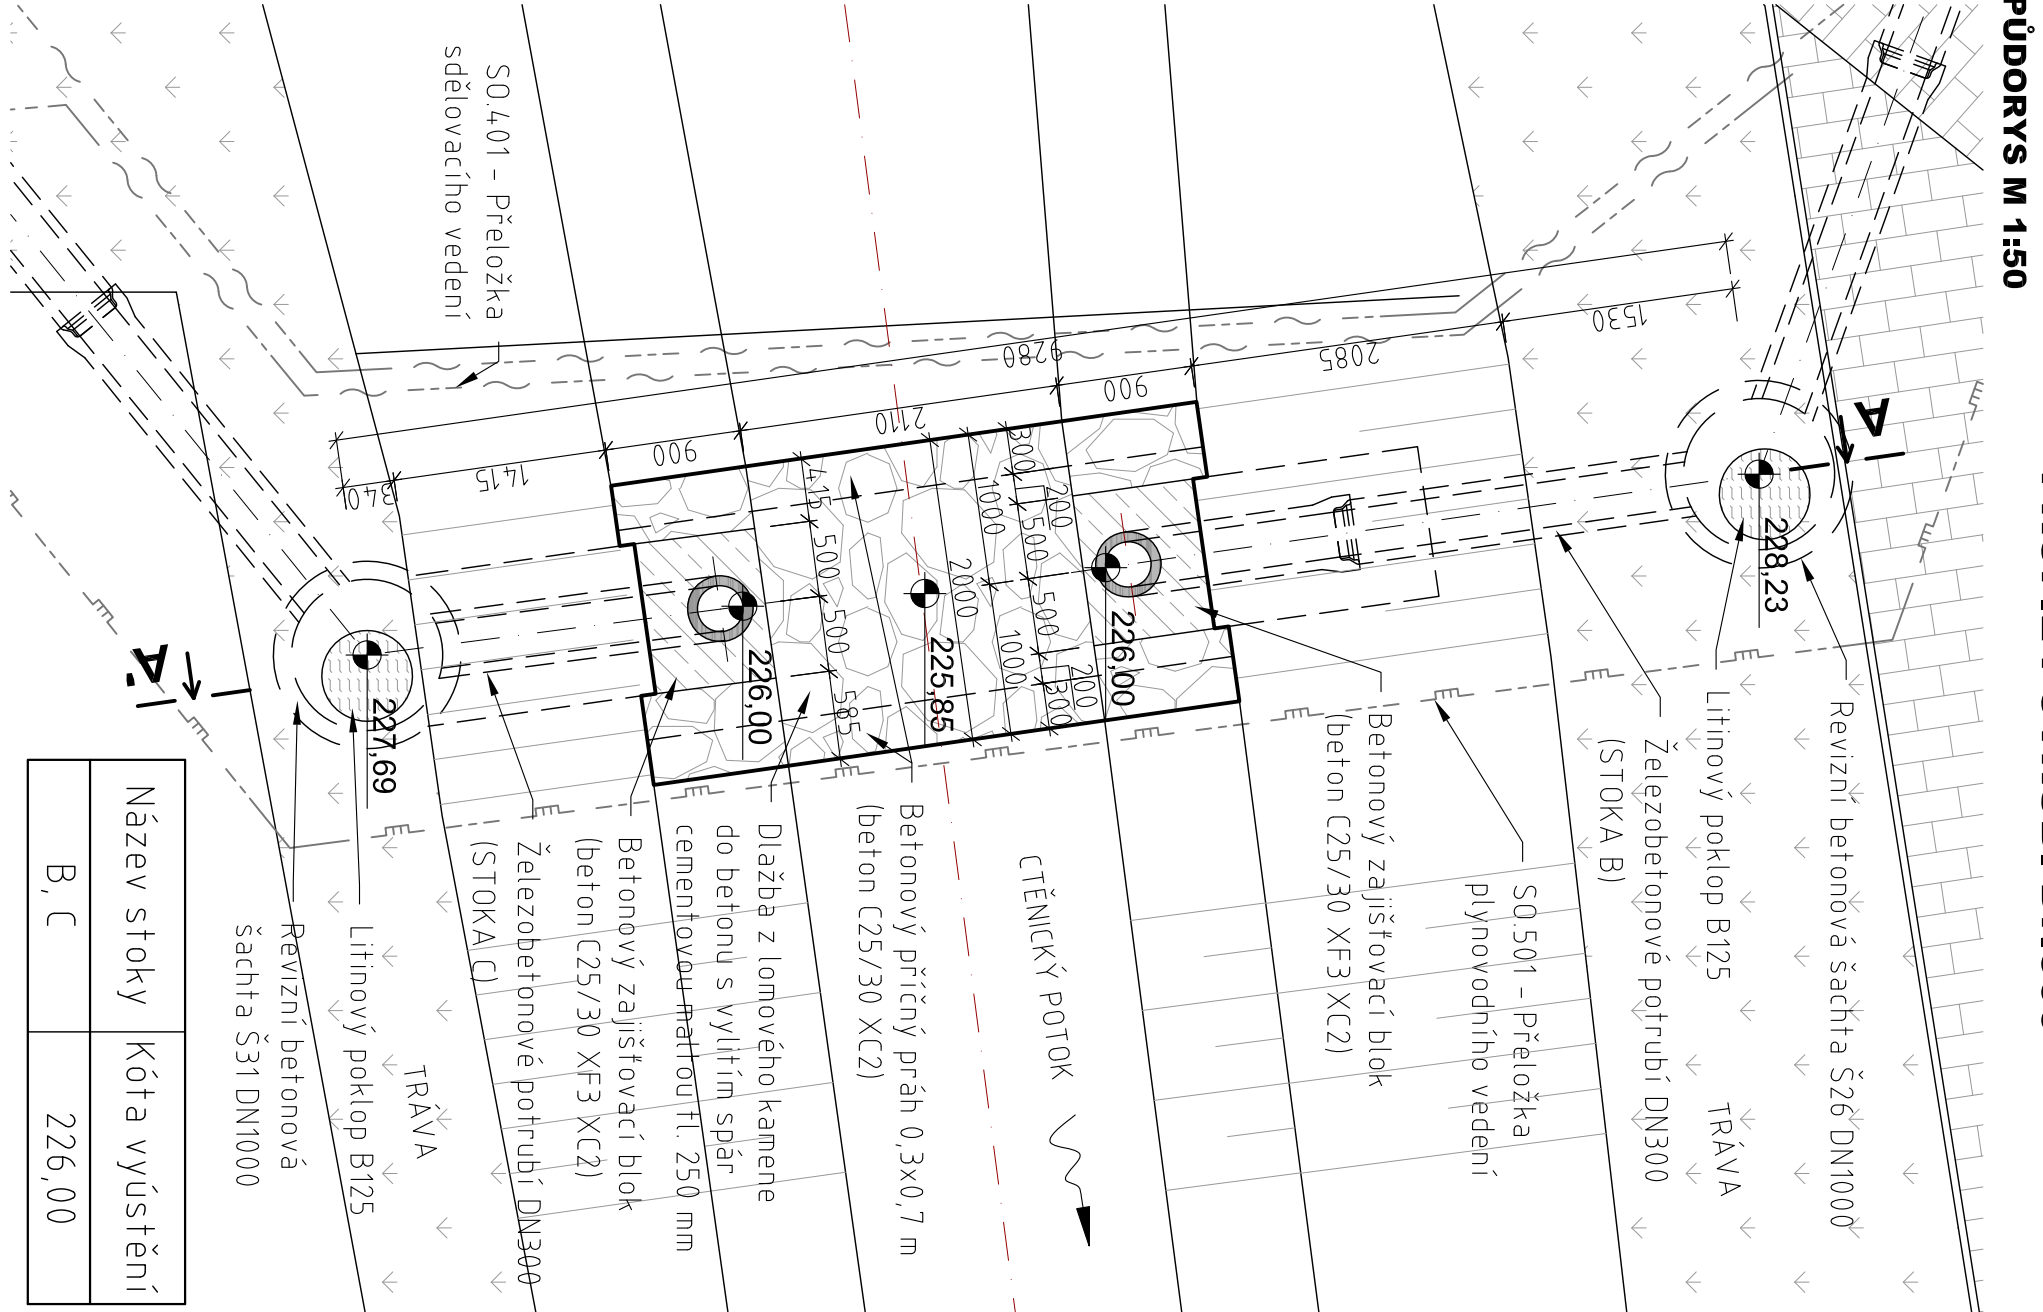


VYÚSTĚNÍ DEŠŤOVÉ KANALIZACE U PROPUSTKU  
DO KORYTA VODNÍHO TOKU v km 0,43672  
- PROFIL POTRUBÍ DN600

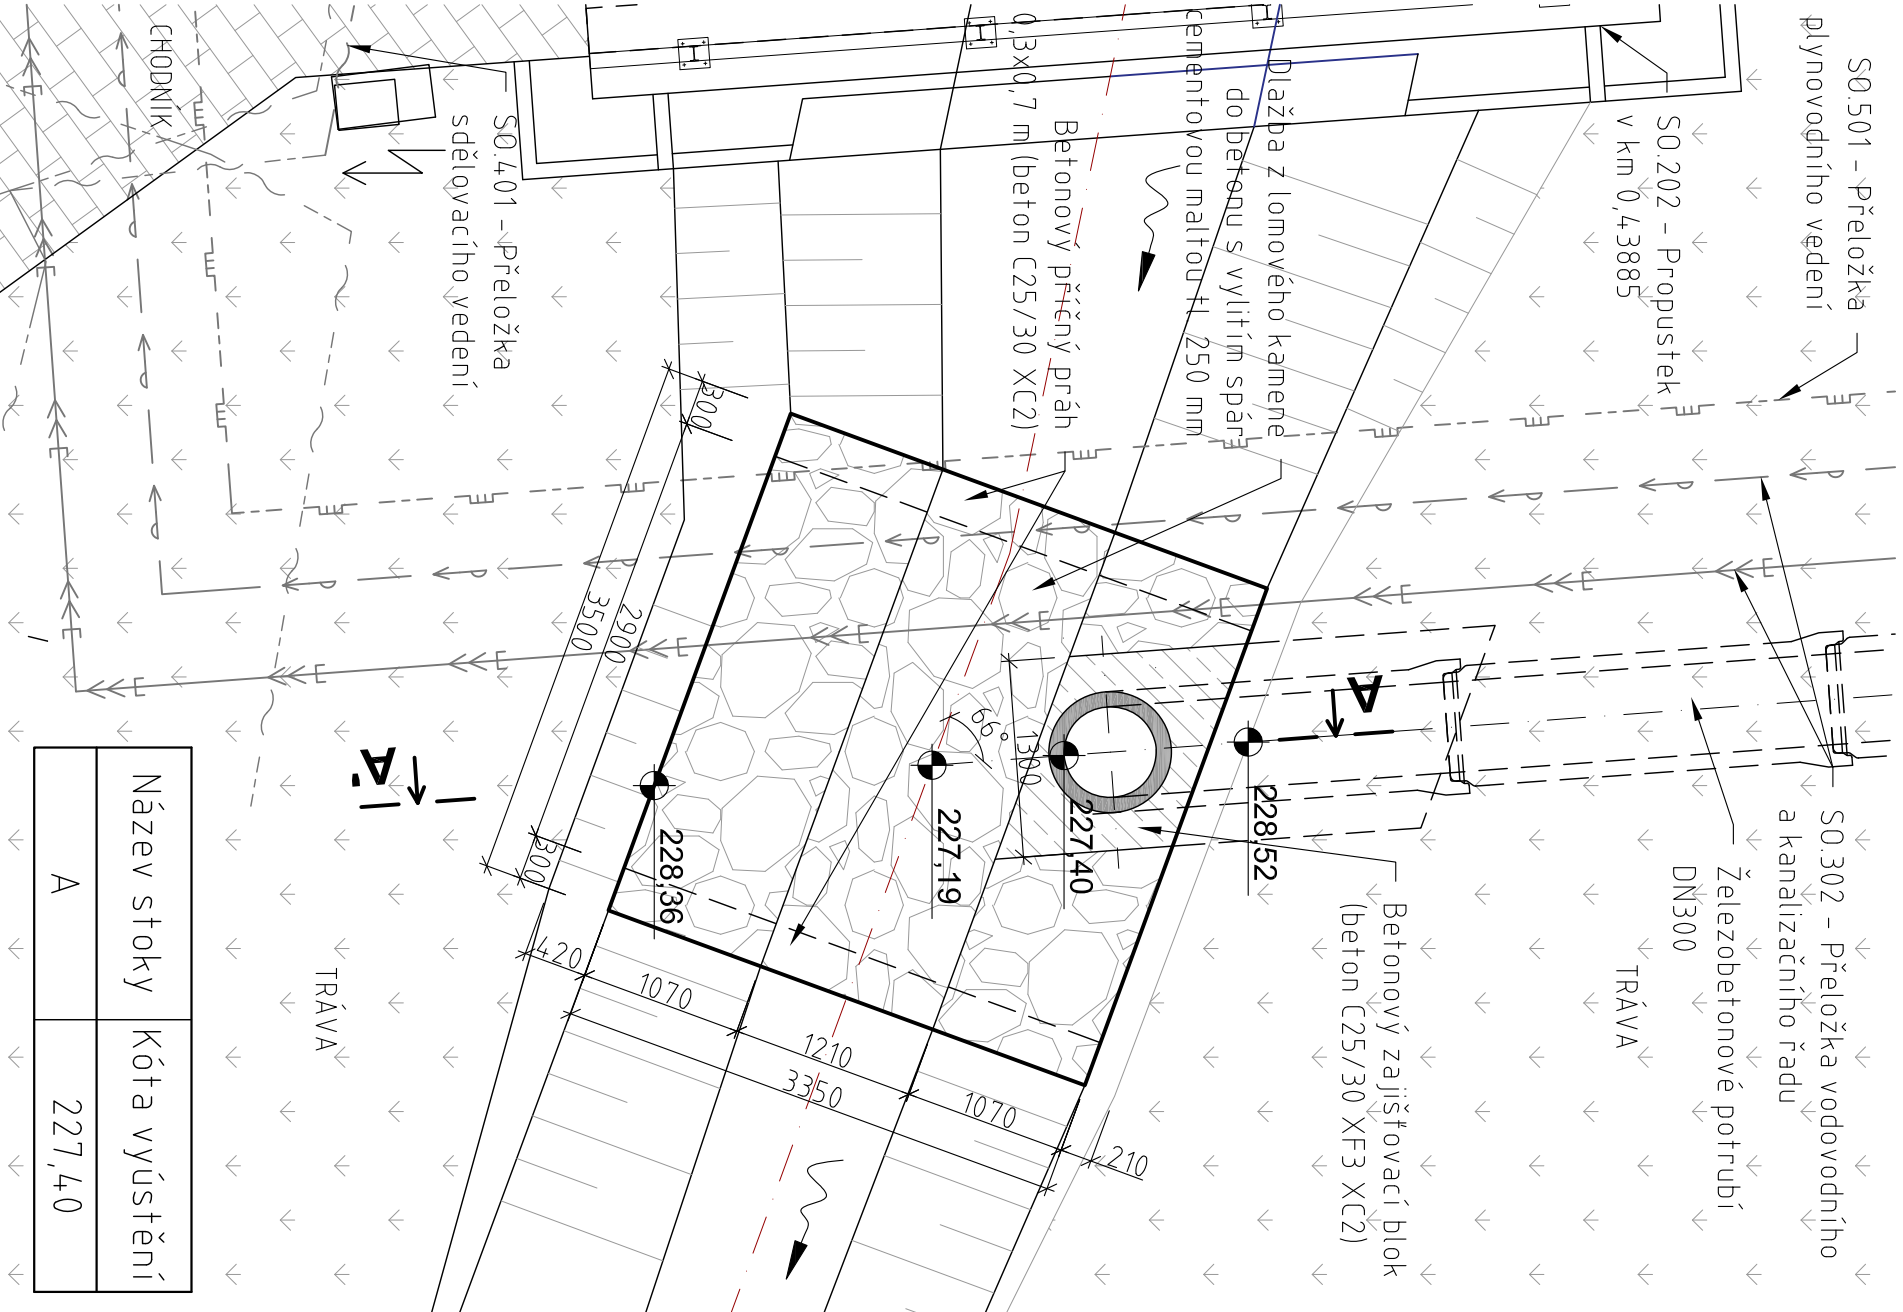

PRÍČNÝ ŘEZ A-A' M 1:25

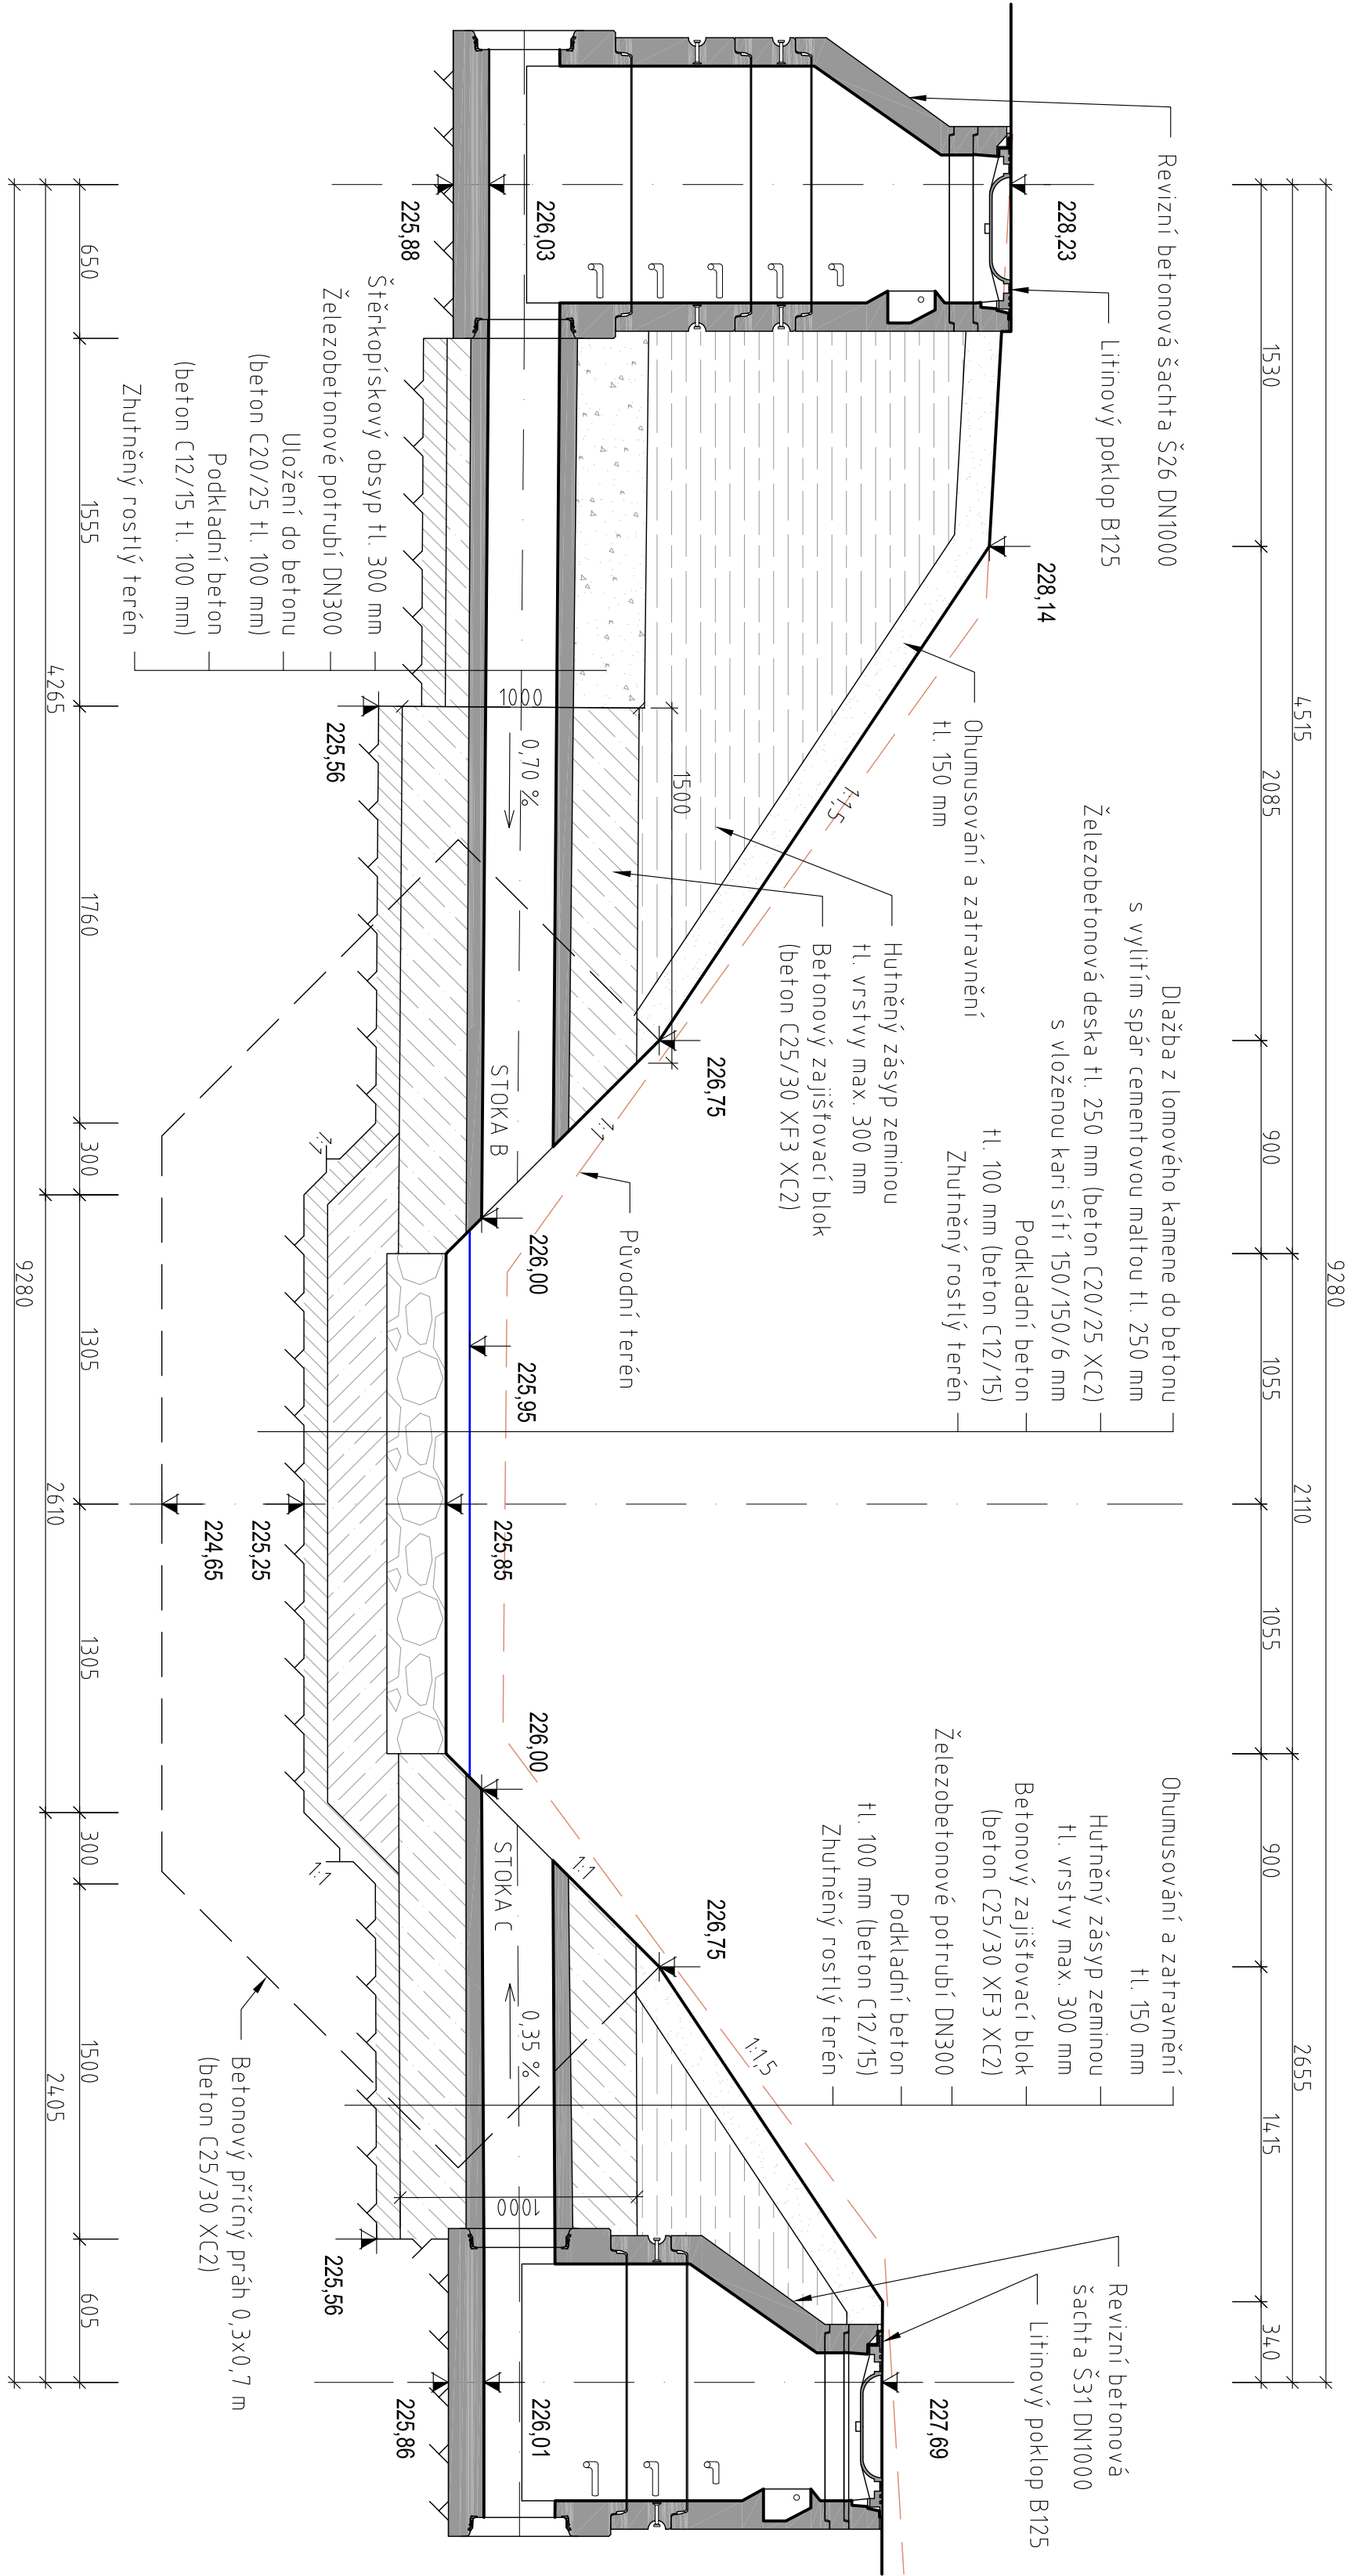

PRÍČNÝ ŘEZ A-A' M 1:25

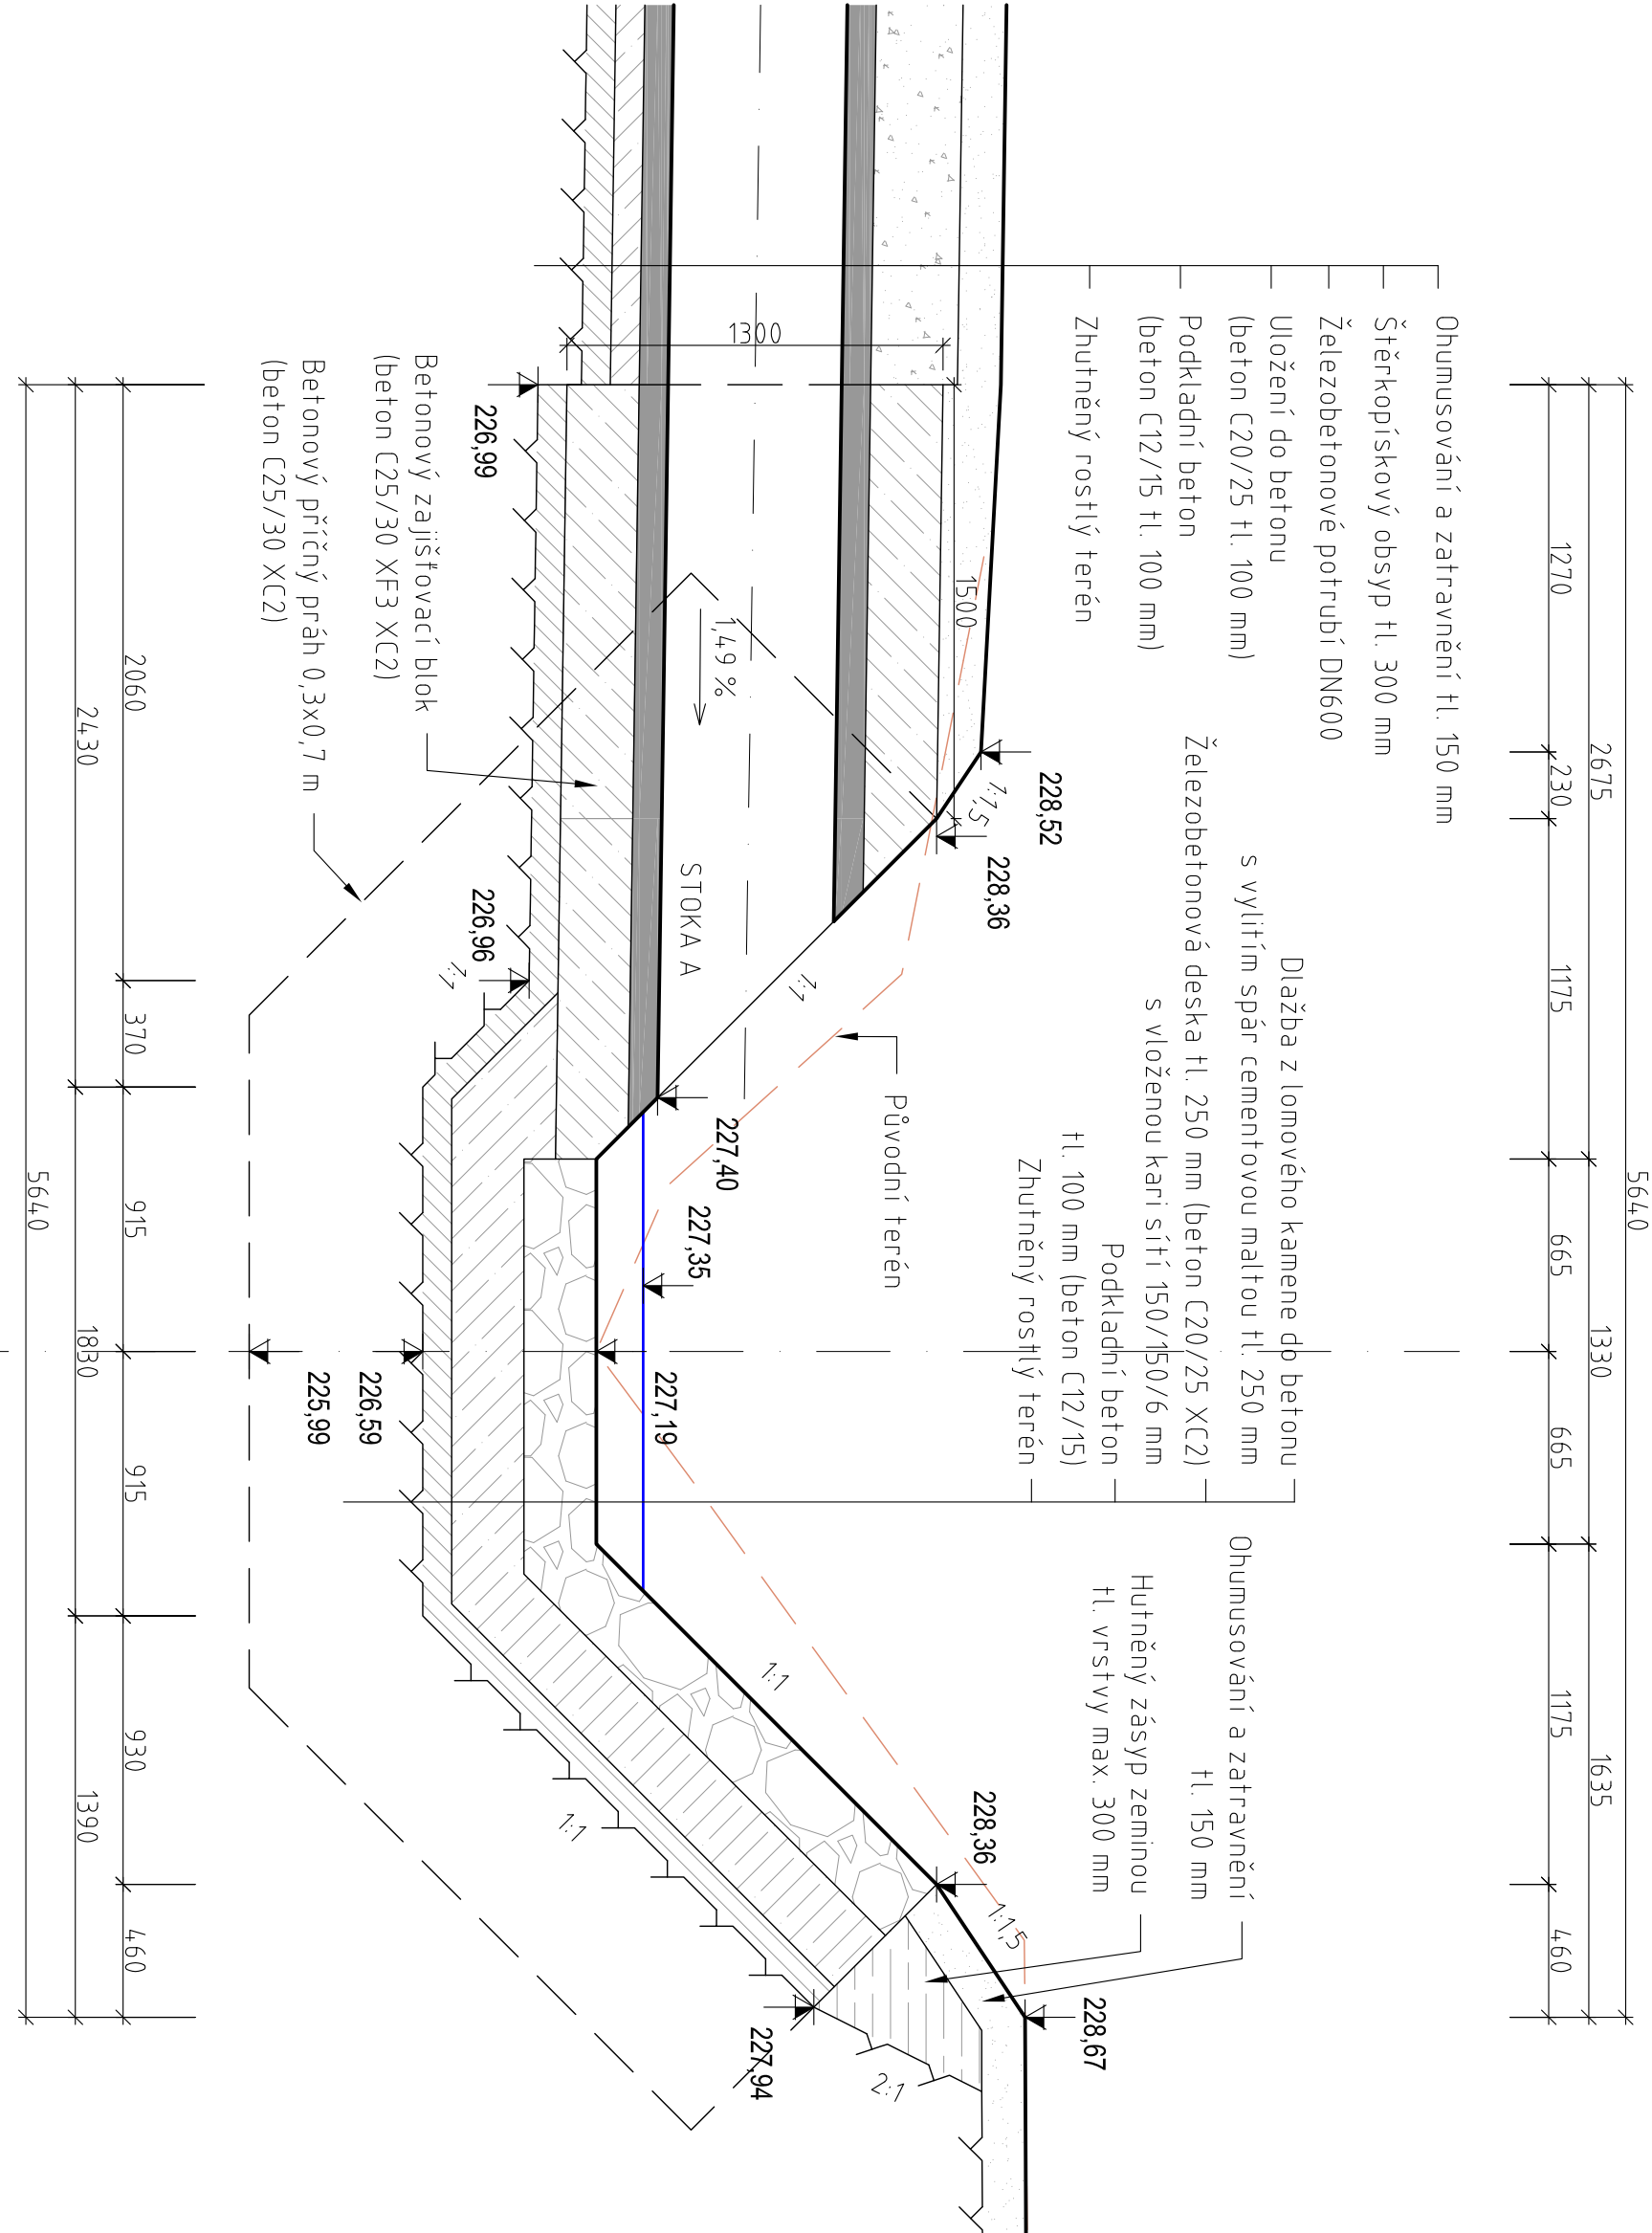

Objednatel			
STŘEDOČESKÝ KRAJ ZBOROVSKÁ 11, PRAHA, 150 21			
Středočeský kraj			
Zpracoval			
Ing. Lukáš Počtek	Ing. Lukáš Počtek	Ing. Lukáš Počtek	Ing. Lukáš Počtek
Opravená osoba kooperanta:			
Ing. Lukáš Počtek			
číslo zakázky: 2019-033			
Revizní sestava			
Ing. Jirák J.	Ing. Jirák J.	Ing. Skvrňková E.	Ing. Adamů J.
HPR:			
III/2444 A III/0105A PŘEZLETICE, PRŮTAH			
D - VÝKRESOVÁ DOKUMENTACE			
objekt: SO.301 - DEŠŤOVÁ KANALIZACE	datum: 03.2019	formát: B4x4	výtisk číslo: 12
VÝTKOVÉ OBJEKTY			
D - 301-10			