



Vzor uložení potrubí – rostlý terén

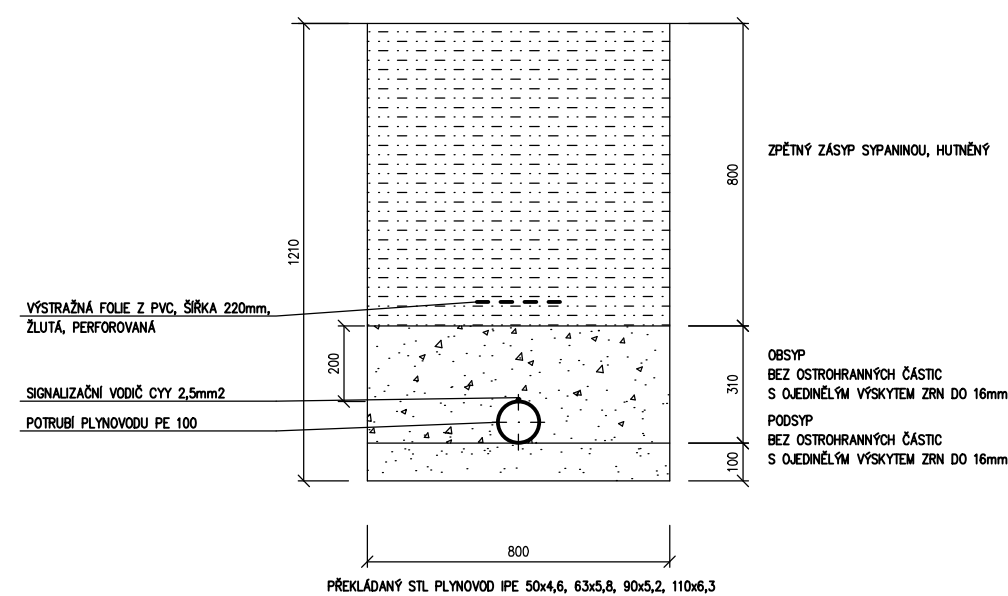

Vzor uložení potrubí – komunikace

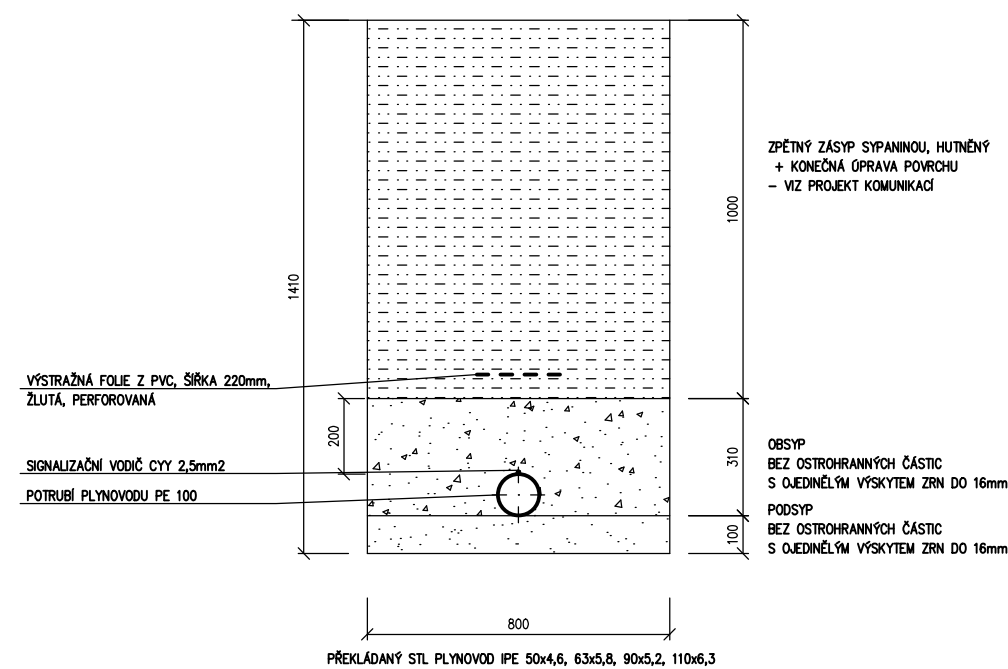

Objednatel	STŘEDOČESKÝ KRAJ ZBOROVSKÁ 11, PRAHA, 150 21	Středočeský kraj
------------	--	-------------------------

Zpracoval	Kontroloval	Schválil	LABRON LABRON s.r.o. Podolská 401/50 147 00 Praha 4 boubelik@labron.cz
Ing. Jan Boubelík	Ing. Jan Boubelík	Ing. Jan Boubelík	
Oprávněná osoba kooperanta: Ing. Jan Boubelík			
číslo zakázky: 16/004			

Ředitel ateliéru	Zodpovědný projektant	Tech. kontrola	Vypracoval	CR PROJECT CONSTRUCTIONS&ROADS CR PROJECT s.r.o., POD BORKEM 319, 293 01 Mladá Boleslav tel.: +420 326 700 666 GSM GATE: +420 606 602 039 fax: +420 326 700 665 e-mail: info@crproject.cz URL: http://www.crproject.cz
Ing. Jirák J.	Ing. Jirák J.	Ing. Škvareková E.	Ing. Adamů J.	
stavba: III/2444 A III/0105A PŘEZLETICE, PRŮTAH				
část: D - VÝKRESOVÁ DOKUMENTACE				HIP: Ing. Jan Adamů
objekt: SO.501 - PŘELOŽKY PLYNOVODNÍHO ŘADU				číslo zakázky: 2014-088
obsah: VZOROVÝ PŘÍČNÝ ŘEZ				stupeň dokumentace: DUSP
název dig.souboru: vzorový řez.dwg				datum: 03.2019
číslo přílohy: D-501-05				měřítko: 1:20 formát: 2xA4
				výtisk číslo: 05