


- **PODÉLNÝ ŘEZ**  
 - 1:50 NOVÝ STAV

← **VINOŘ**

**PŘEZLETICE** ➔

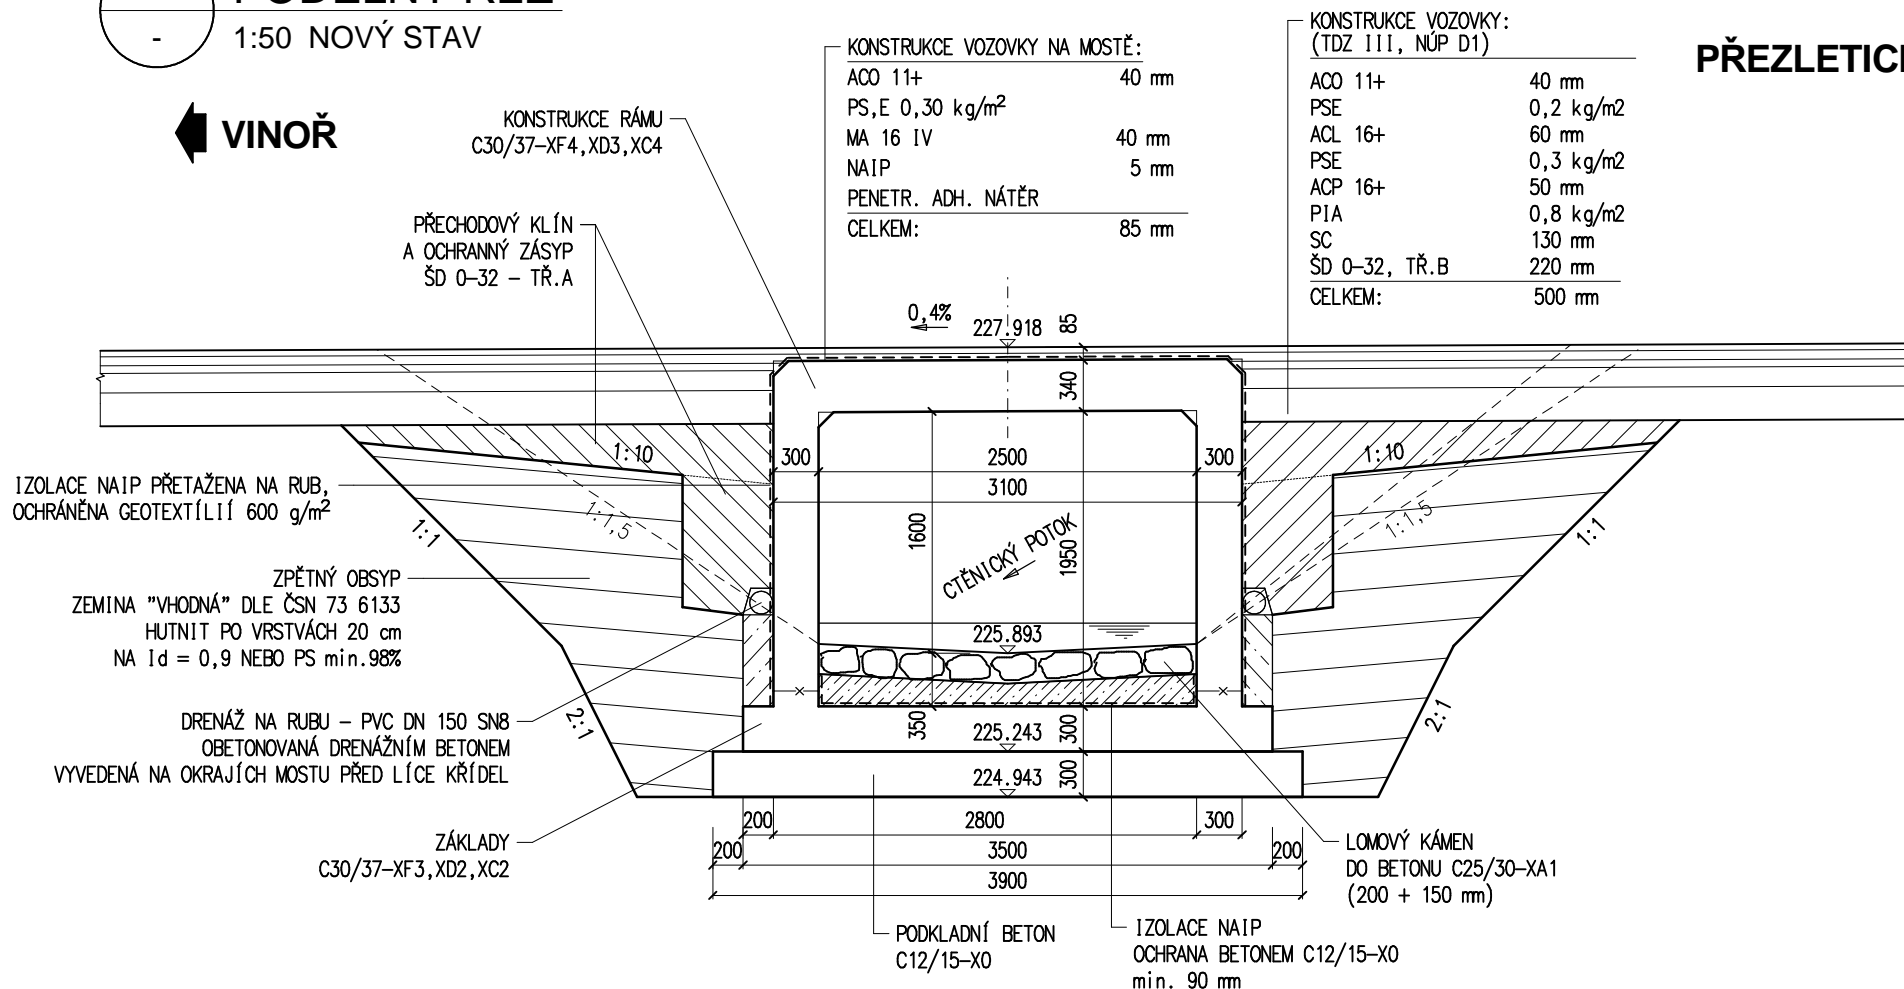

OBJEKT:

**SO.201 - Most 2444-4 v km 0,242 00**

PŘÍLOHA:

PŘÍLOHA:

**PODÉLNÝ ŘEZ**

**03**