

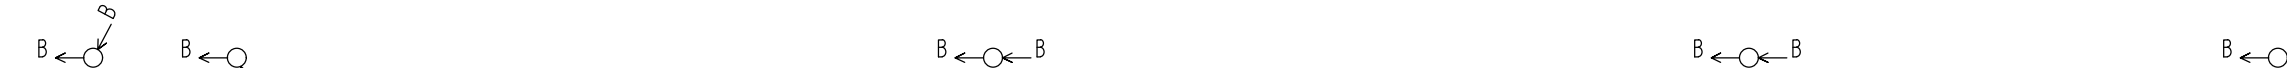


MĚŘÍTKA 1:500/10

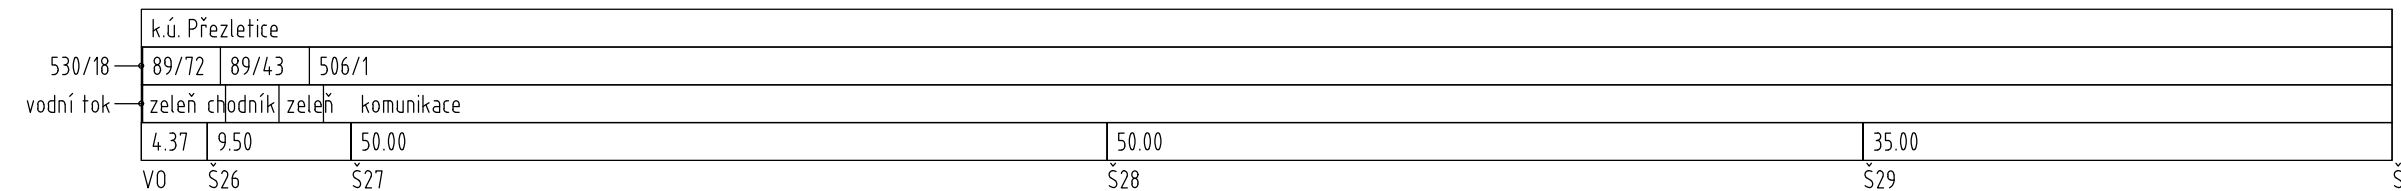

MĚŘÍTKA 1:500/10

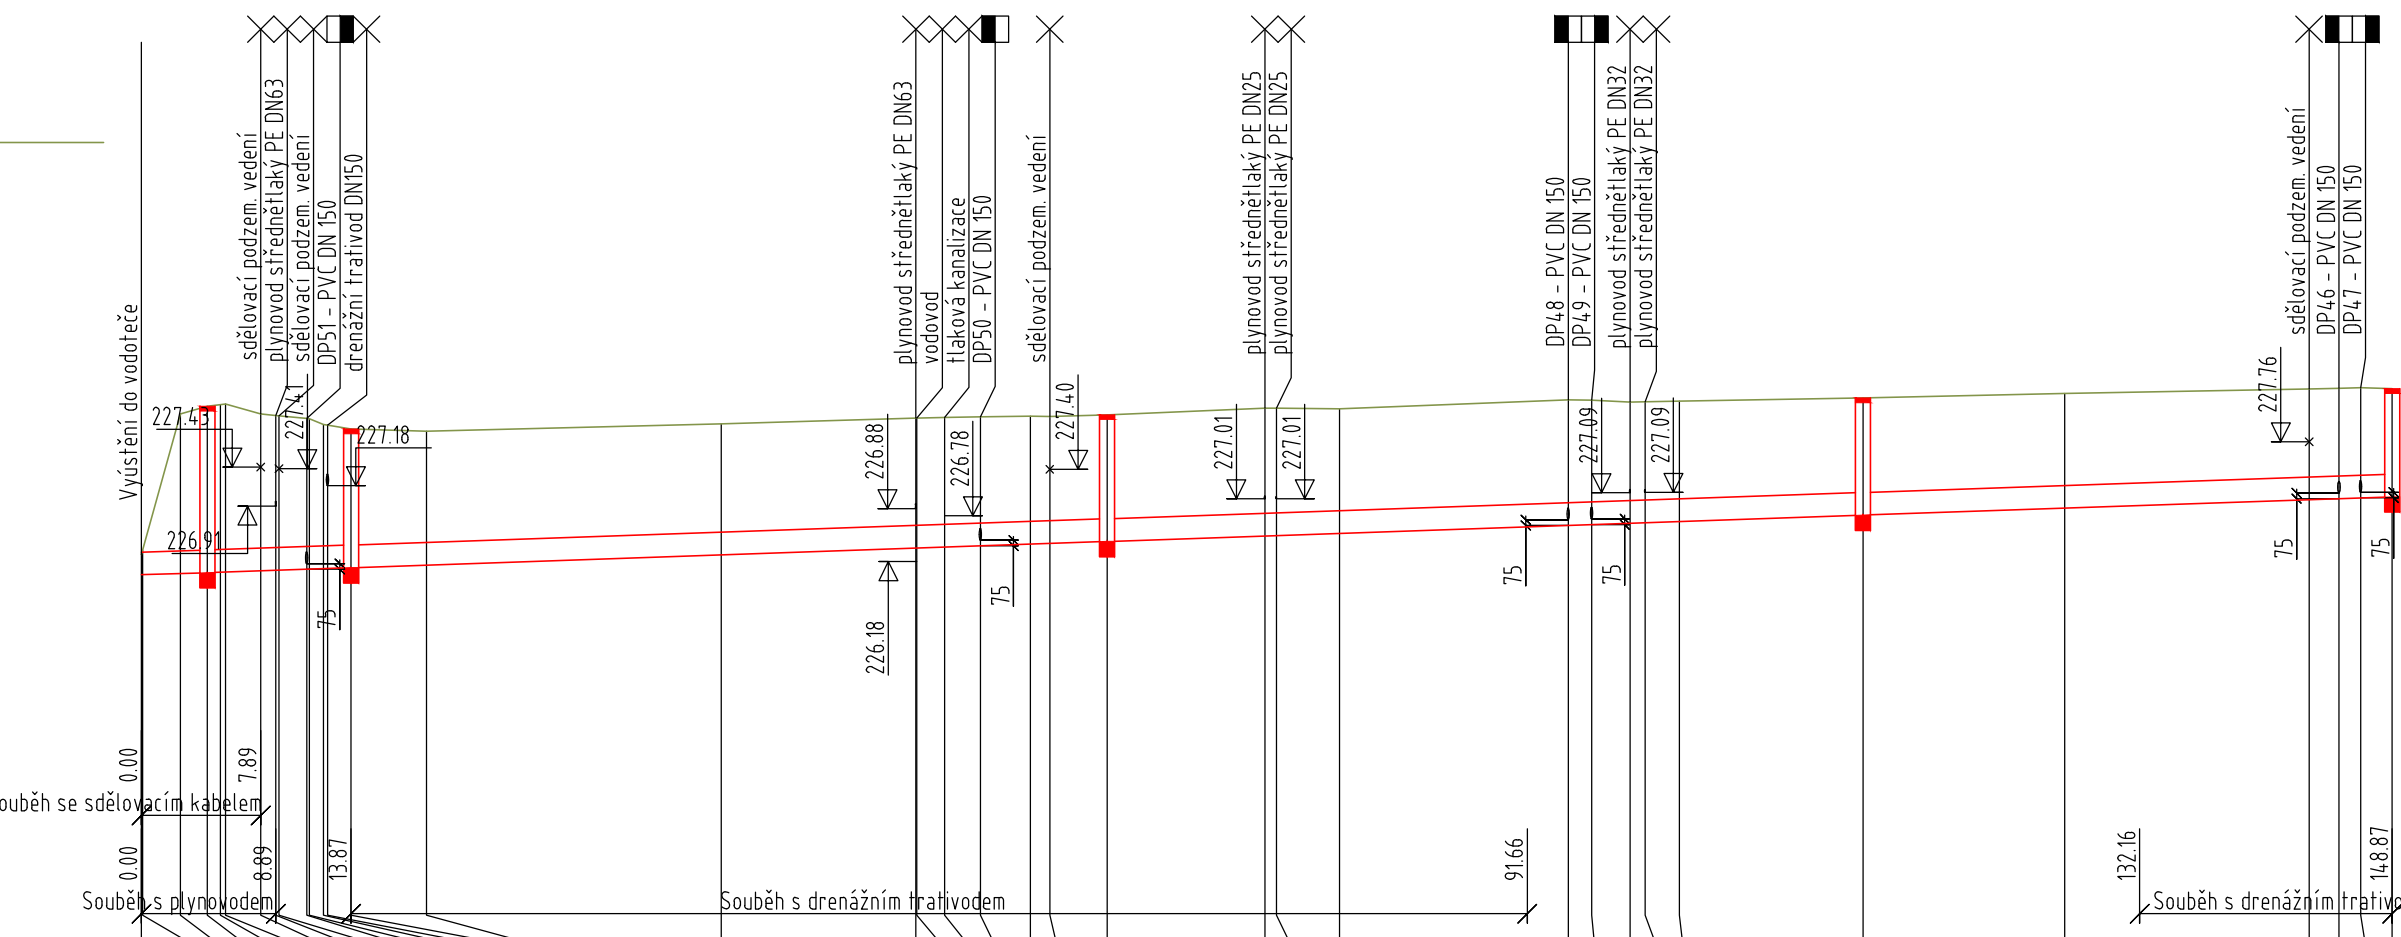


PROVNÁVACÍ ROVINA

ULOŽENÍ


KAPACITNÍ PRŮTOK[l/s]-RYCHLOST[m/s]

DN300-Železobetonová trouba-14.8.87
7.0-14.8.87
Betonové sedlo 120°, obsyp 300mm
89.7-127

MĚŘÍTKA 1:500/

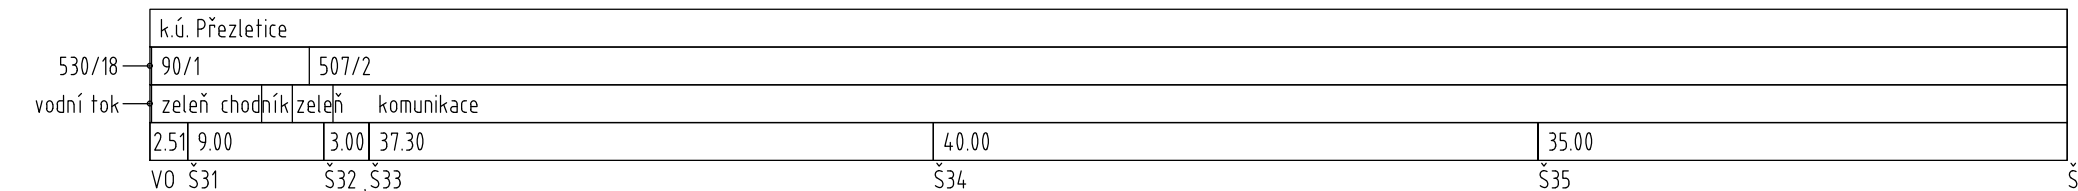

MĚŘÍTKA 1:500/

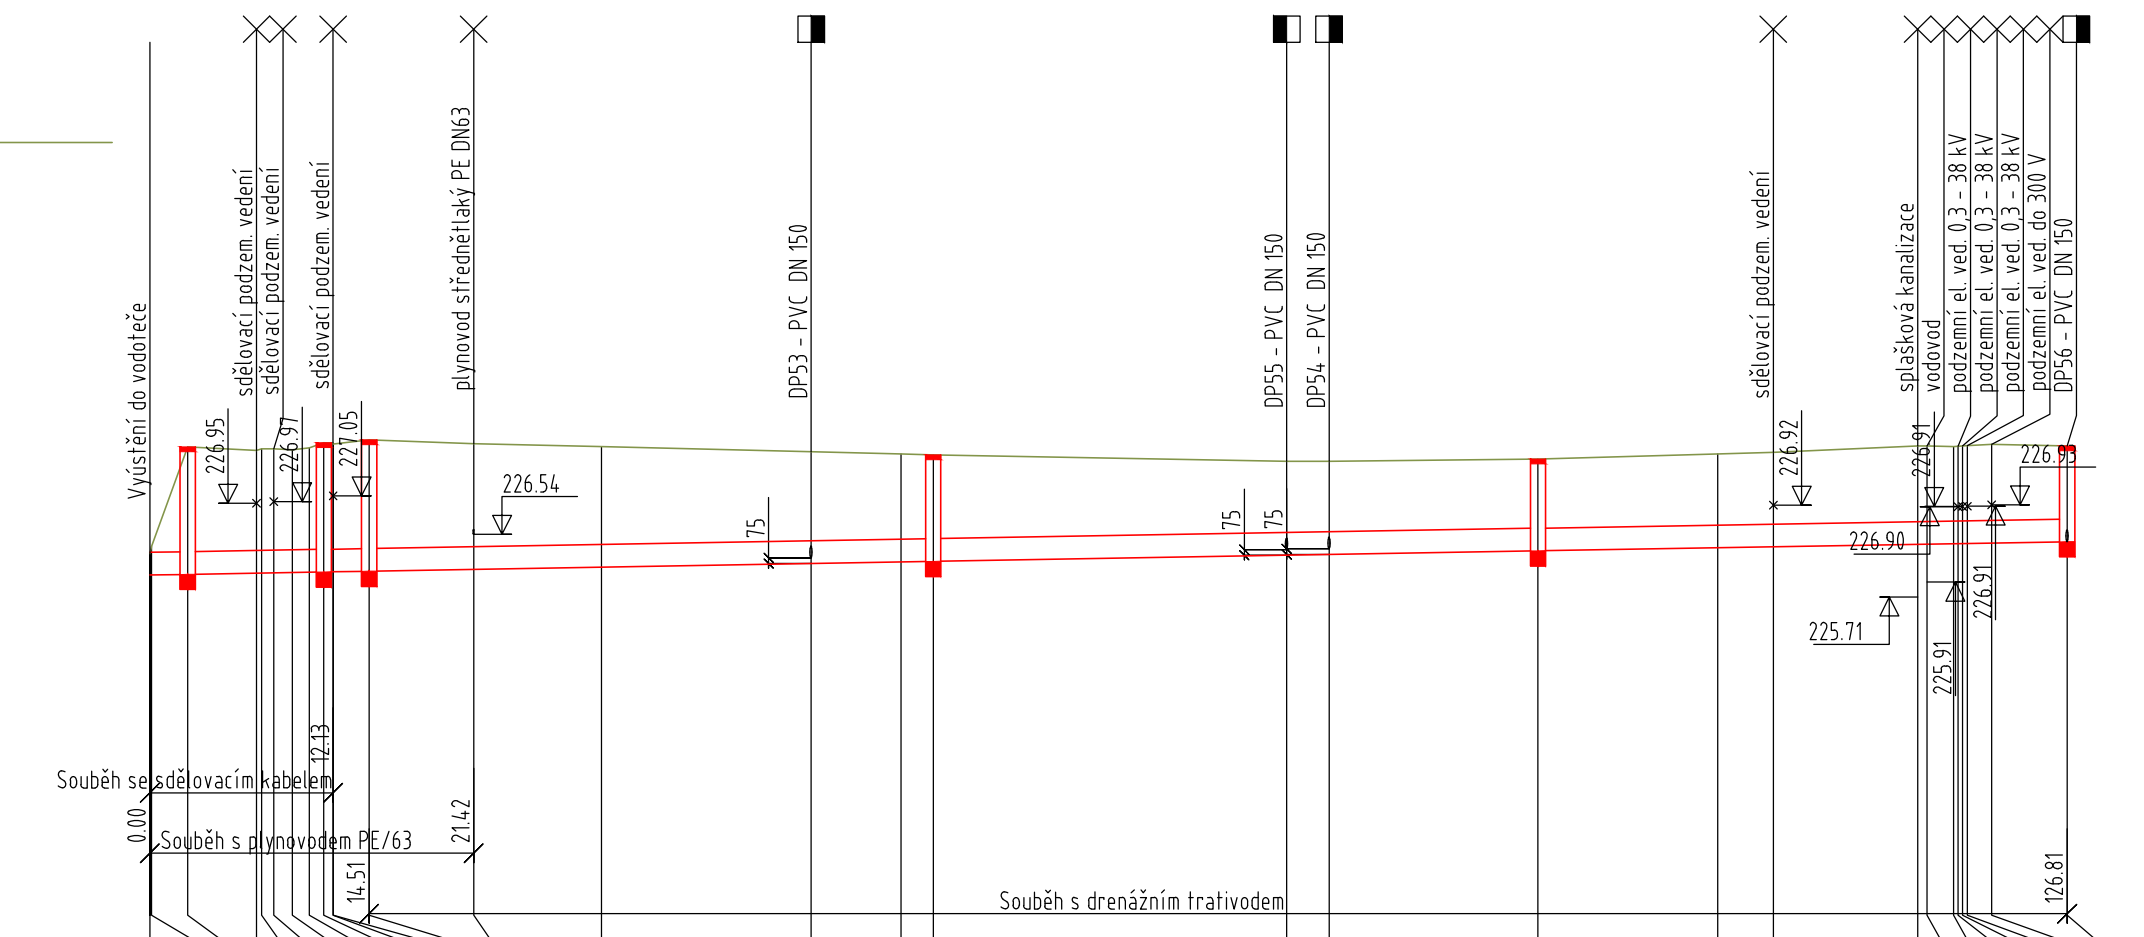


SROVNÁVACÍ ROVI


ULOŽENÍ

KAPACITNÍ PRŮTOK[l/s]-RYCHLOST[m/s]

MĚŘÍTKA 1:500/1

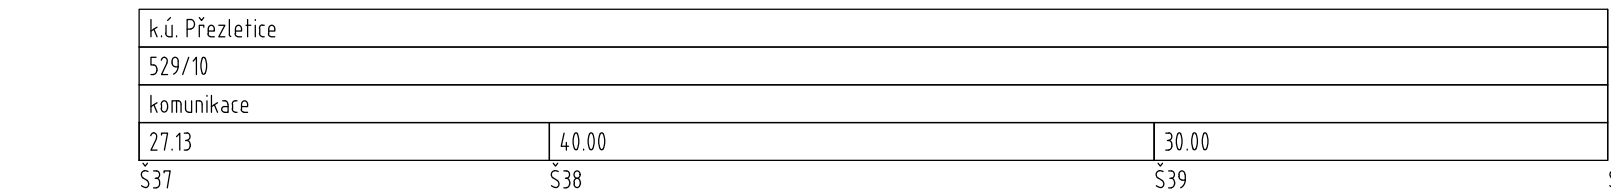

MĚŘÍTKA 1:500/1

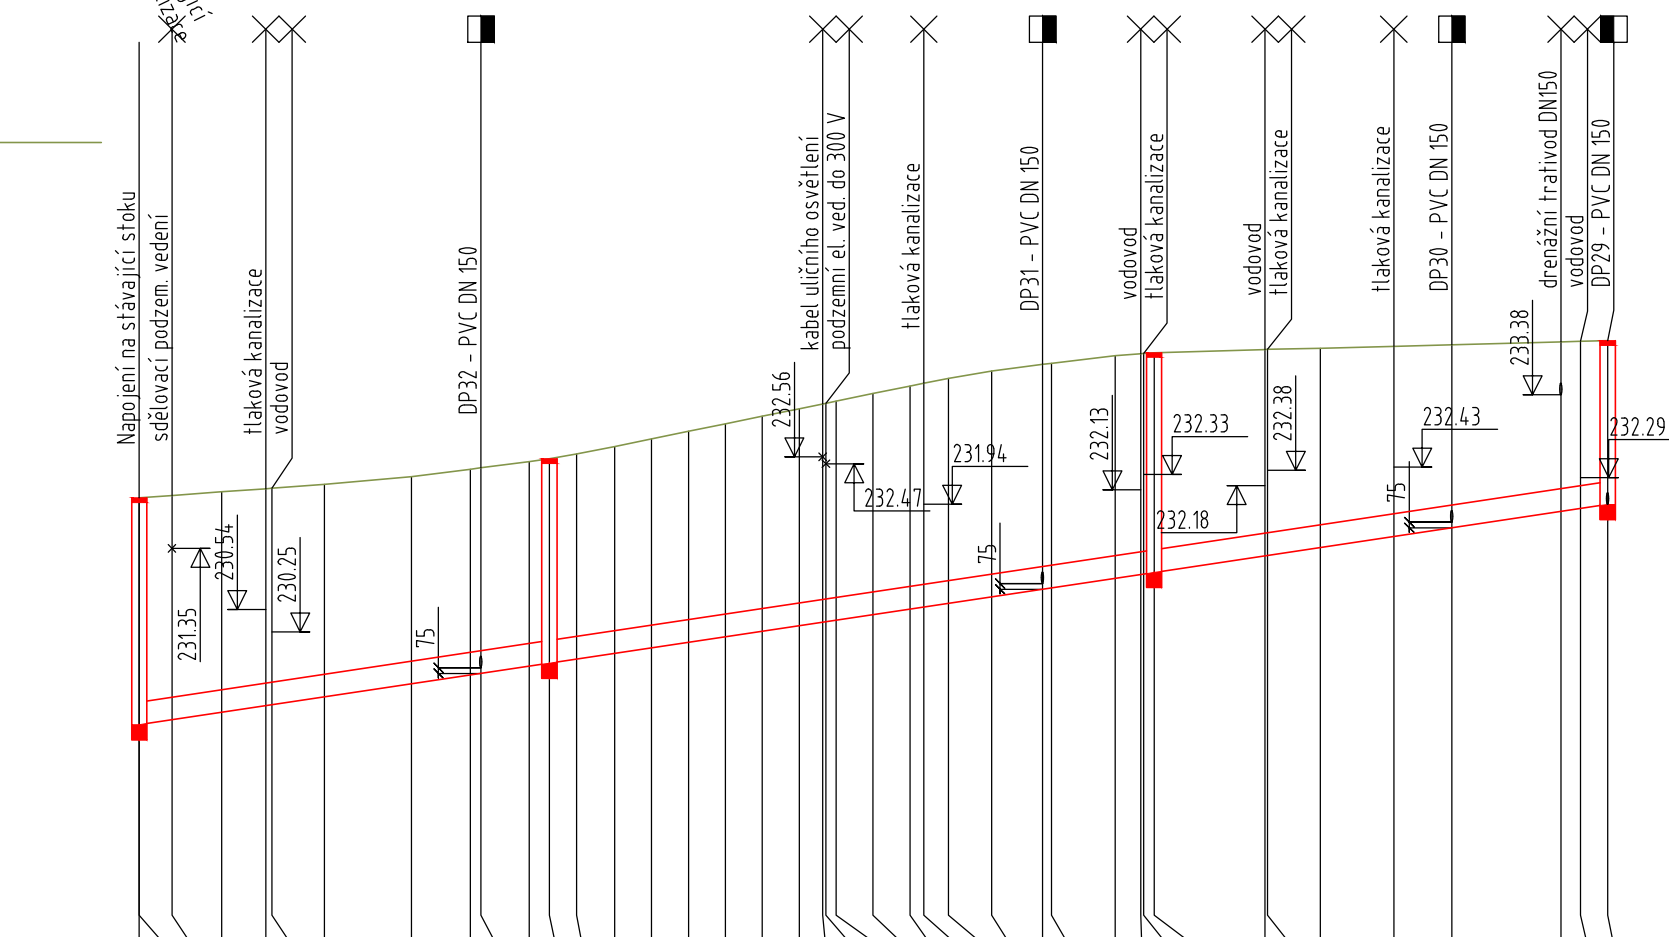


SROVNÁVACÍ ROVIN

ULOŽENÍ

KAPACITNÍ PRŮTOK[l/s]-RYCHLOST[m/s]

SOUŘADNICOVÝ SYSTÉM: S-JTSK
VÝŠKOVÝ SYSTÉM: BpV
!!!PŘED ZAPOČETÍM STAVEBNÍCH PRACÍ SI MUSÍ ZHOTOVITEL NECHAT VYTYČIT EXISTUJÍCÍ INŽENÝRSKÉ SÍTĚ!!!

Objednatel	STŘEDOČESKÝ KRAJ ZBOROVSKÁ 11, PRAHA, 150 21	Středočeský kraj
------------	--	-------------------------

Zpracoval	Kontroloval	Schválí	 CPA projekt - Ing. Lukáš Počík sídlo: Estly-Posázka 171710 412 01 Louněnice IČ: 88530438, DIČ: CZ7512012683 mobil: 420 602 556 396 email: lukas.pock@centrum.cz lukas.pock@cpaprojekt.cz web: www.cpaprojekt.cz
Ing. Lukáš Počík	Ing. Lukáš Počík	Ing. Lukáš Počík	
Oprávněná osoba kooperanta:		Ing. Lukáš Počík	číslo zakázky: 2019-033

Ředitel atelieru		Zodpovědný projektant		Tech. kontrola		Vypracoval		<div><div>CR PROJECT</div><div>CONSTRUCTIONS&ROADS</div><div>CR PROJECT s.r.o., POD BORKEM 319, 293 01 Mladá Boleslav</div><div>tel.: +420 326 700 666 GSM GATE: +420 606 602 039</div><div>fax: +420 326 700 665 e-mail: info@crproject.cz</div><div>URL: http://www.crproject.cz</div></div>			
Ing. Jiráček J.		Ing. Jiráček J.		Ing. Škvarčková E.		Ing. Adamů J.					
slavba:								HIP:	Ing. Jan Adamů		
III/2444 A III/0105A PŘEZLETICE, PRŮTAH								číslo zakázky:	2014-088		
část: D - VÝKRESOVÁ DOKUMENTACE								stupeň dokumentace:	DUSP		
objekt: SO.301 - DEŠŤOVÁ KANALIZACE								datum:	03.2019		
obsah: PODÉLNÉ PROFILY - STOKA B, C, D								měřítko:	1:500/100	formát:	6xA4
								výkres číslo:	výstisk číslo:		
název dig.souboru:								11			
D-09_PP_2019_08_21.dwg				číslo přílohy:				D-301-11			