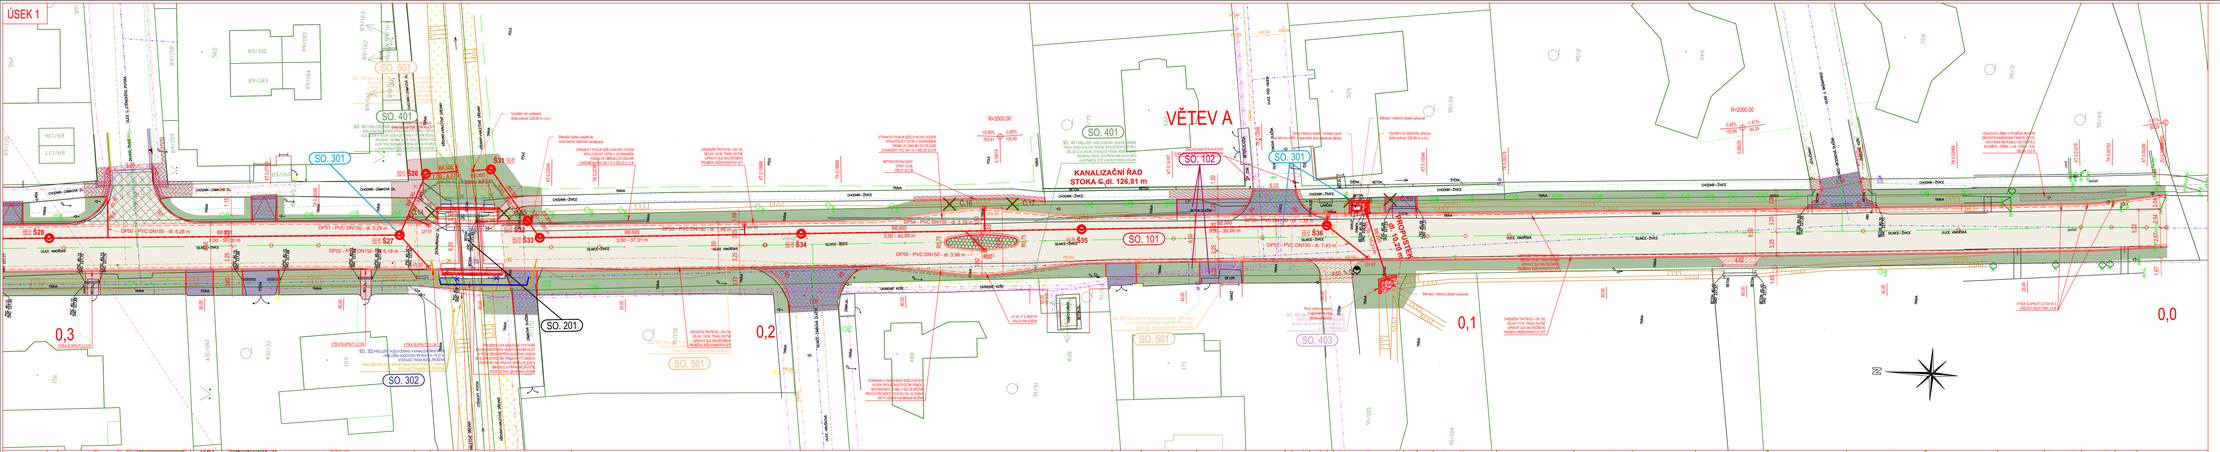

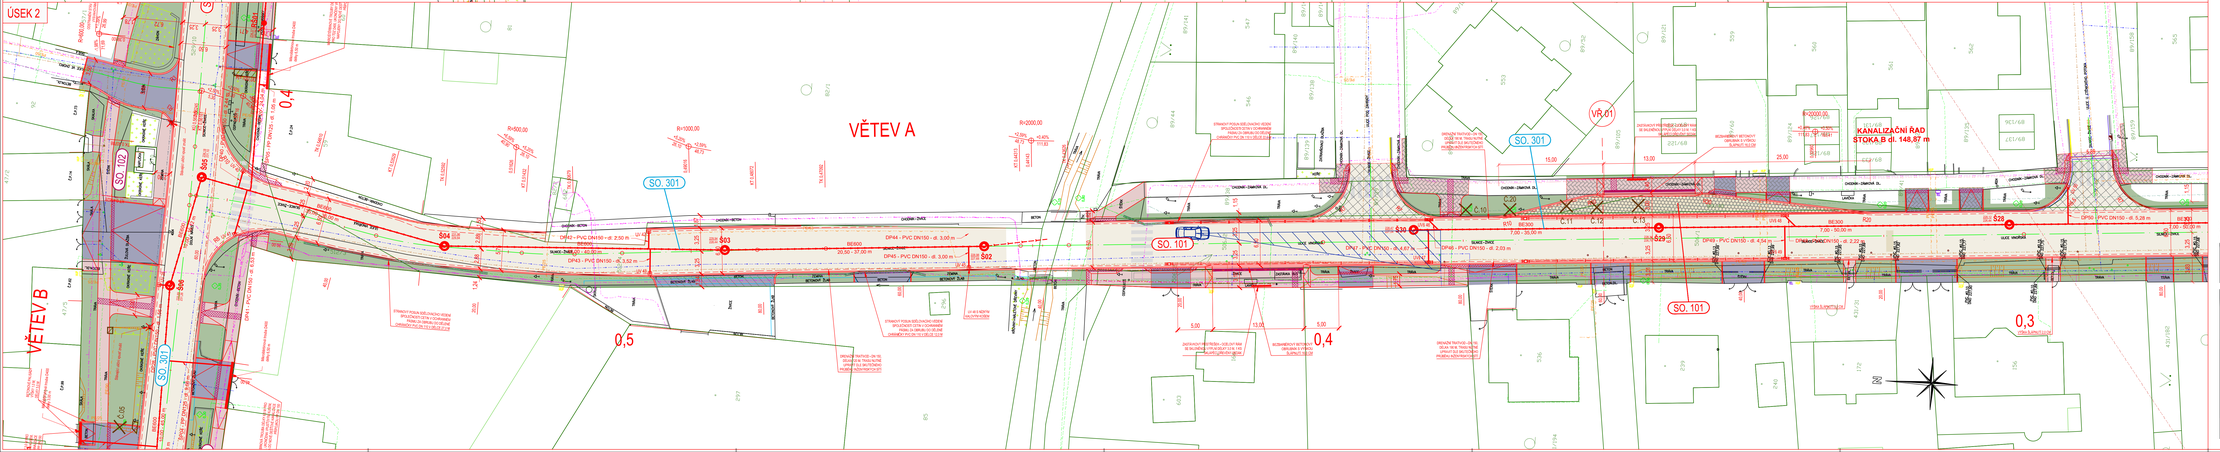

LEGENDA PLOCH, ZNAKŮ A ČAR

- KOMUNIKACE PRO AUTOMOBILOVOU DOPRAVU - ASFALTOVÝ KRYT DLE KONSTRUKČNÍHO SOUVRSTVÍ K3 ks
- KOMUNIKACE PRO AUTOMOBILOVOU DOPRAVU - NAPOJENÍ NA STÁVAJÍCÍ STAV - ASFALTOVÝ KRYT DLE KONSTRUKČNÍHO SOUVRSTVÍ K3 ks
- KOMUNIKACE PRO AUTOMOBILOVOU DOPRAVU - NAPOJENÍ NA STÁVAJÍCÍ STAV - ASFALTOVÝ KRYT - PŘEDLOHOVÉ DLE KONSTRUKČNÍHO SOUVRSTVÍ K3 ks
- AUTOBUSOVÝ ZÁLIV - KRYT ZE ŽULOVÝCH KOSTEK VELIKTCH DLE KONSTRUKČNÍHO SOUVRSTVÍ K3 ks
- VJEZDOVÉ CHODNÍKY - KRYT ZE ŽULOVÝCH KOSTEK VELIKTCH DLE KONSTRUKČNÍHO SOUVRSTVÍ K3 ks
- CHODNÍK - KRYT Z BETONOVÉ ZÁMKOVÉ DLAŽBY TMAVĚ ŠEDÉ BARVY TLOUŠŤKY CIHLA DLE KONSTRUKČNÍHO SOUVRSTVÍ K5 ks
- VJEZDY - KRYT Z BETONOVÉ ZÁMKOVÉ DLAŽBY TMAVĚ ŠEDÉ BARVY TLOUŠŤKY CIHLA DLE KONSTRUKČNÍHO SOUVRSTVÍ K5 ks
- CHODNÍK - NAPOJENÍ NA STÁVAJÍCÍ STAV - KRYT Z BETONOVÉ ZÁMKOVÉ DLAŽBY TMAVĚ ŠEDÉ BARVY TLOUŠŤKY CIHLA DLE KONSTRUKČNÍHO SOUVRSTVÍ K5 ks
- VJEZDY - NAPOJENÍ NA STÁVAJÍCÍ STAV - KRYT Z BETONOVÉ ZÁMKOVÉ DLAŽBY BARVY A TVARU POVAL STÁVAJÍCÍ DLE KONSTRUKČNÍHO SOUVRSTVÍ K5 ks
- PLOCHA ZELENĚ ZATRAVNĚNÁ DLE KONSTRUKČNÍHO SOUVRSTVÍ K5 V.
- NEZPEVNĚNÁ KRAJNICE, NEZPEVNĚNÉ VJEZDY - ŠTĚRKODRŤ ŠO 0/32
- RELIÉFNÍ DLAŽBA ČERVENÉ BARVY
- CHRÁNIČKA PVC DN 110 (OCHRANA KABELOVÉHO VEDENÍ)
- K.22 KMENY DŘEVIN

LEGENDA STÁV. INŽENÝRSKÝCH SÍTÍ

STÁVAJÍCÍ	DRUH IS
	SDĚLOVACÍ PODZEMNÍ VEDENÍ
	SDĚLOVACÍ PODZEMNÍ VEDENÍ - NEPOTVRZENÉ
	RADIOVÉ SÍTĚ
	OPTICKÉ VEDENÍ
	SILNOPROUDÉ VEDENÍ NADZEMNÍ NN
	SILNOPROUDÉ VEDENÍ NADZEMNÍ VN
	SILNOPROUDÉ VEDENÍ PODZEMNÍ NN
	SILNOPROUDÉ VEDENÍ PODZEMNÍ VN
	SILNOPROUDÉ VEDENÍ PODZEMNÍ VN PRE
	PLYNOVODY STŘEDOTLAKÉ
	VODOVODY
	KANALIZACE - TLAKOVÁ
	KANALIZACE - PŘÍPOJKY
	KANALIZACE - STÁVAJÍCÍ DEŠŤOVÉ
	VEŘEJNÉ OSVĚTLENÍ

VEDENÍ INŽ. SÍTÍ ZAKRESLENÁ DLE PODKLADŮ ODB SPRÁVCŮ SÍTÍ VČETNĚ PŘÍZ. ZAMĚŘENÍ STAVEBNÍCH PRACÍ NUTNO VYTYČIT

STAVEBNÍ OBJEKTY

SO. 101	KOMUNIKACE A AUTOBUSOVÉ ZÁLIVY
SO. 102	CHODNÍKY, VJEZDY A ZELEŇ
SO. 201	MOST EV. Č. 2444-4 V KM 0,242 SO
SO. 202	PROPUSTEK V KM 0,438 SO
SO. 301	DEŠŤOVÁ KANALIZACE
SO. 302	PŘÍLOŽNÝ VODOVODNÍ A KANALIZAČNÍ ŘÁDKY
SO. 401	PŘÍLOŽNÝ SDĚLOVACÍCH VEDENÍ
SO. 402	PŘÍLOŽNÝ SILOVÉHO VEDENÍ
SO. 403	PŘÍLOŽNÝ VEDENÍ VEŘEJNÉHO OSVĚTLENÍ
SO. 501	PŘÍLOŽNÝ PLYNOVÉHO VEDENÍ

LEGENDA PŘEKLÁDANÝCH A NOVĚ NAVRHOVANÝCH INŽENÝRSKÝCH SÍTÍ

SO. 301	NAVRŽENÁ NOVÁ DEŠŤOVÁ KANALIZACE
SO. 302	NAVRŽENÉ PŘÍLOŽNÝ VODOVODNÍHO A KANALIZAČNÍHO ŘÁDKY
SO. 401	NAVRŽENÉ PŘÍLOŽNÝ SDĚLOVACÍHO VEDENÍ SPOLEČNOSTI ČETIN
SO. 402	NAVRŽENÉ PŘÍLOŽNÝ SILOVÉHO VEDENÍ SPOLEČNOSTI ČEZ
SO. 403	NAVRŽENÉ PŘÍLOŽNÝ VEDENÍ VEŘEJNÉHO OSVĚTLENÍ
SO. 501	NAVRŽENÉ PŘÍLOŽNÝ PLYNOVODNÍHO VEDENÍ

LEGENDA PLOCH, ZNAKŮ A ČAR NAVRŽENÉ DEŠŤOVÉ KANALIZACE

Š08	NOVÁ REVIZNÍ ŠACHTA KANALIZACE
Š08	STÁVAJÍCÍ REVIZNÍ ŠACHTA KANALIZACE
UV 25 03	NOVÁ ULIČNÍ VPUSŤ
	RUŠENÁ STÁVAJÍCÍ ULIČNÍ VPUSŤ
	RUŠENÉ POTRUBÍ STÁVAJÍCÍ DEŠŤOVÉ KANALIZACE
	DEŠŤOVÁ KANALIZACE - NOVÉ ŘADY
	DEŠŤOVÁ KANALIZACE - NOVÉ PŘÍPOJKY

KLAD LISTŮ

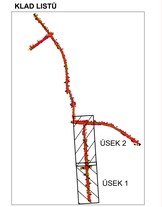

SOUŘADNICOVÝ SYSTÉM: S-JTSK
VÝŠKOVÝ SYSTÉM: Bpv
PŘED ZAHÁJENÍM STAVEBNÍCH PRACÍ SI MUSÍ ZHOTOVITEL NECHAT VYTÝČIT DISTULICÍ INŽENÝRSKÉ SÍTĚ!!!

Objednatel:
STŘEDOČESKÝ KRAJ
ZBOROVSKÁ 11, PRAHA, 150 21

Ředitel ateliéru	Zodpovědný projektant	Tech. kontrola	Vypracoval
Ing. Jiránek J.	Ing. Jiránek J.	Ing. Slavíčková K.	Ing. Adamů J.

CR PROJECT CONSTRUCTION & ROAD s.r.o.
CR PROJECT s.r.o., Pod Šancemi 318, 251 01 Říčany, Česká republika
tel.: +420 326 780 868 GSM CAFE: +420 604 682 839
fax: +420 326 780 443 e-mail: info@crproject.cz
URL: http://www.crproject.cz

stavba:	III/2444 A III/0105A PŘEZLETICE, PRŮTAH
část:	C - SITUAČNÍ VÝKRESY
objekt:	-
obsah:	KOORDINAČNÍ SITUACE - ČÁST 1
název dig.souboru:	Situace_B_10_2019_SPDV_1en_pf_00.dwg
číslo přílohy:	C.-03a

HIP:	Ing. Jan Adamů
číslo zakázky:	2014 – 088
stupeň dokumentace:	DUSP
datum:	03.2019
měřítko:	1:250
formát:	14xA4
výkres číslo:	03a
výtisk číslo:	