KATASTRY: k.ú. Přezletice

PARCELNÍ ČÍSLA: 531/3 | 82/1 | 512/4 | 529/10

DRUH POVRCHU: vodní tok | zeleň | chodník | komunikace

VZDÁLENOSTI ŠACHET: 8.26 | 10.29 | 37.00 | 40.00 | 36.00 | 16.11 | 45.00

OZNAČENÍ ŠACHET: VO | Š01 | Š02 | Š03 | Š04 | Š05 | Š06

SMĚROVÉ POMĚRY

LEGENDA TYPŮ ČAR

UPRAVENÝ TERÉN

PODÉLNÝ PROFIL STOKA A

MĚŘÍTKA 1:500/100

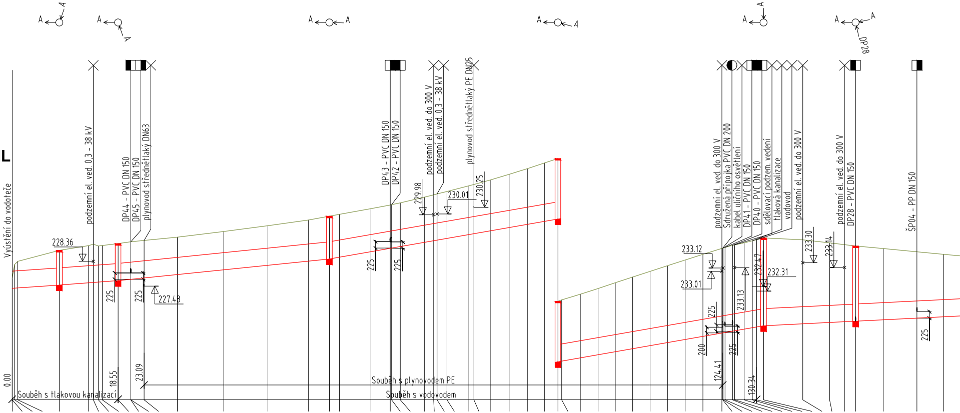
A
A
A
A
A
A
A
A
A
A
A
A
A
DP28
Vyústění do vodoteče
podzemní el. ved. 0,3 - 38 kV
DP44 - PVC DN 150
DP45 - PVC DN 150
plynovod střednětlaký DN63
DP43 - PVC DN 150
DP42 - PVC DN 150
podzemní el. ved. do 300 V
podzemní el. ved. 0,3 - 38 kV
plynovod střednětlaký PE DN25
podzemní el. ved. do 300 V
Sdružená přípojka PVC DN 200
kabel uličního osvětlení
DP41 - PVC DN 150
DP40 - PVC DN 150
sdělovací podzem. vedení
tlaková kanalizace
vodovod
podzemní el. ved. do 300 V
podzemní el. ved. do 300 V
DP28 - PVC DN 150
ŠP04 - PP DN 150
228.36
227.48
225
225
225
225
229.98
230.01
230.25
233.12
233.01
225
200
225
232.47
233.13
232.31
233.30
233.14
225
0.00
18.55
23.09
124.41
130.34
Souběh s tlakovou kanalizací
Souběh s plynovodem PE
Souběh s vodovodem

KÓTA UPRAVENÉHO TERÉNU: 227.77 227.77 228.24 228.35 228.74 228.90 228.96 228.89 228.91 228.98 229.04 229.04 229.08 229.20 229.40 229.60 229.80 229.94 230.00 230.20 230.33 230.34 230.40 230.60 230.68 230.71 230.80 231.00 231.05 231.20 231.40 231.60 231.80 231.96 232.00 232.20 232.40 232.60 232.80 233.00 233.20 233.40 233.60 233.81 233.82 233.82 233.84 233.91 233.93 234.00 234.07 234.11 234.18 234.10 234.00 233.94 233.89 233.80 233.69 233.60

HLOUBKA VÝKOPU: 0.61 0.61 1.08 1.18 1.46 1.54 1.58 1.51 1.52 1.54 1.56 1.56 1.56 1.55 1.59 1.63 1.68 1.74 1.74 1.75 1.76 1.76 1.77 1.83 1.85 1.86 1.89 1.95 1.97 2.02 2.11 2.19 2.29 2.36 2.38 2.47 2.56 2.66 2.75 2.84 2.94 3.03 3.12 3.21 3.21 3.21 3.22 3.25 3.25 3.27 3.29 3.30 3.32 3.18 3.03 2.94 2.88 2.74 2.57 2.43

KÓTA VÝKOPU: 227.16 227.16 227.16 227.17 227.28 227.36 227.37 227.38 227.39 227.44 227.48 227.48 227.53 227.65 227.81 227.97 228.12 228.19 228.26 228.45 228.57 228.57 228.63 228.77 228.83 228.85 228.91 229.05 229.08 229.18 229.29 229.41 229.51 229.59 229.62 229.73 229.84 229.94 230.05 230.16 230.26 230.37 230.48 230.60 230.60 230.61 230.62 230.66 230.68 230.73 230.78 230.81 230.85 230.92 230.97 230.99 231.01 231.06 231.12 231.17

HLOUBKA DNA POTRUBÍ: 0.37 0.37 0.84 0.94 1.21 1.30 1.34 1.26 1.27 1.30 1.31 1.31 1.31 1.31 1.34 1.39 1.44 1.50 1.50 1.51 1.52 1.52 1.53 1.58 1.61 1.62 1.64 1.71 1.73 1.78 1.86 1.95 2.05 2.12 2.14 2.23 2.32 2.41 2.51 2.60 2.69 2.79 2.88 2.97 2.97 2.97 2.98 3.01 3.01 3.02 3.05 3.06 3.08 2.94 2.79 2.70 2.64 2.50 2.32 2.19

KÓTA DNA POTRUBÍ: 227.40 227.40 227.41 227.41 227.52 227.60 227.61 227.63 227.64 227.68 227.72 227.72 227.77 227.89 228.06 228.21 228.36 228.44 228.50 228.69 228.81 228.82 228.87 229.02 229.07 229.09 229.16 229.29 229.32 229.42 229.54 229.65 229.75 229.84 229.86 229.97 230.08 230.19 230.29 230.40 230.51 230.61 230.72 230.84 230.85 230.85 230.86 230.90 230.92 230.98 231.03 231.05 231.10 231.16 231.21 231.24 231.26 231.30 231.36 231.41

SROVNÁVACÍ ROVINA: 217 | 222

STANIČENÍ [km/m]: 0.43 0.98 8.26 13.37 14.21 15.11 15.77 18.55 20.77 23.09 28.92 37.05 44.77 51.88 55.55 57.31 62.81 66.19 66.42 67.96 72.16 73.78 74.39 76.12 79.97 80.84 83.70 87.00 90.20 93.17 95.55 96.22 99.47 2.58 5.59 8.64 11.68 14.73 17.81 20.94 24.26 24.41 24.47 24.81 26.11 26.49 28.16 29.58 30.34 31.55 38.42 43.11 45.73 47.66 52.50 58.41 63.05

0.0 | 0.1

PROFIL[mm]-MATERIÁL-DÉLKA[m]: DN600-Železobetonová trouba-241.73

SKLON[promile]-DÉLKA[m]: 14.9-8.26 | 15.0-10.28 | 20.5-37.00 | 35.0-76.00 | 10.0-77.48

ULOŽENÍ: Betonové sedlo 120°, obsyp 300mm

KAPACITNÍ PRŮTOK[l/s]-RYCHLOST[m/s]: 748.6-2.65 | 750.9-2.66 | 879.2-3.11 | 1148.5-4.06 | 1149.0-4.06 | 613.3-2.17

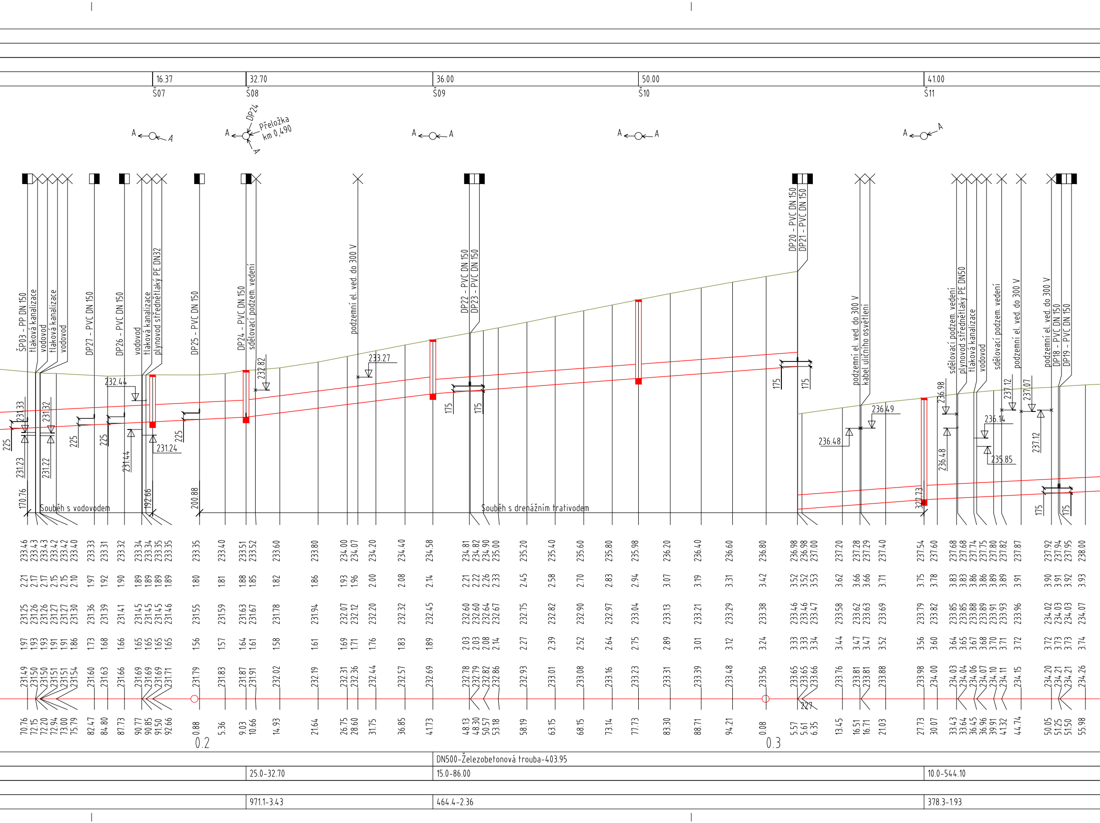
16.37
Š07
32.70
Š08
36.00
Š09
50.00
Š10
41.00
Š11
A
DP24
Přeložka km 0,490
ŠP03 - PP DN 150
tlaková kanalizace
vodovod
tlaková kanalizace
vodovod
DP27 - PVC DN 150
DP26 - PVC DN 150
vodovod
tlaková kanalizace
plynovod středotlaký PE DN32
DP25 - PVC DN 150
DP24 - PVC DN 150
sdělovací podzem. vedení
podzemní el. ved. do 300 V
DP22 - PVC DN 150
DP23 - PVC DN 150
DP20 - PVC DN 150
DP21 - PVC DN 150
podzemní el. ved. do 300 V
kabel uličního osvětlení
sdělovací podzem. vedení
plynovod středotlaký PE DN50
tlaková kanalizace
vodovod
sdělovací podzem. vedení
podzemní el. ved. do 300 V
podzemní el. ved. do 300 V
DP18 - PVC DN 150
DP19 - PVC DN 150
231.33
225
231.23
170.76
231.32
231.22
225
225
232.44
231.44
231.24
192.66
225
200.88
232.82
233.27
175
175
175
175
236.48
236.49
236.98
236.48
237.73
236.14
235.85
237.12
237.07
237.12
175
175
Souběh s vodovodem
Souběh s drenážním trativodem
233.46 233.43 233.43 233.42 233.42 233.40 233.33 233.31 233.32 233.34 233.34 233.35 233.35 233.35 233.40 233.51 233.52 233.60 233.80 234.00 234.07 234.20 234.40 234.58 234.81 234.82 234.90 235.00 235.20 235.40 235.60 235.80 235.98 236.20 236.40 236.60 236.80 236.98 236.98 237.00 237.20 237.28 237.29 237.40 237.54 237.60 237.68 237.68 237.74 237.75 237.80 237.82 237.87 237.92 237.94 237.95 238.00
2.21 2.17 2.17 2.15 2.15 2.10 1.97 1.92 1.90 1.89 1.89 1.89 1.89 1.80 1.81 1.88 1.85 1.82 1.86 1.93 1.96 2.00 2.08 2.14 2.21 2.22 2.26 2.33 2.45 2.58 2.70 2.83 2.94 3.07 3.19 3.31 3.42 3.52 3.52 3.53 3.62 3.66 3.66 3.71 3.75 3.78 3.83 3.83 3.86 3.86 3.89 3.89 3.91 3.90 3.91 3.92 3.93
231.25 231.26 231.26 231.27 231.27 231.30 231.36 231.39 231.41 231.45 231.45 231.45 231.46 231.55 231.59 231.63 231.67 231.78 231.94 232.07 232.12 232.20 232.32 232.45 232.60 232.60 232.64 232.67 232.75 232.82 232.90 232.97 233.04 233.13 233.21 233.29 233.38 233.46 233.46 233.47 233.58 233.62 233.63 233.69 233.79 233.82 233.85 233.85 233.88 233.89 233.91 233.93 233.96 234.02 234.03 234.03 234.07
1.97 1.93 1.93 1.91 1.91 1.86 1.73 1.68 1.66 1.65 1.65 1.65 1.65 1.56 1.57 1.64 1.61 1.58 1.61 1.69 1.71 1.76 1.83 1.89 2.03 2.03 2.08 2.14 2.27 2.39 2.52 2.64 2.75 2.89 3.01 3.12 3.24 3.33 3.33 3.34 3.44 3.47 3.47 3.52 3.56 3.60 3.64 3.65 3.67 3.68 3.70 3.71 3.72 3.72 3.73 3.73 3.74
231.49 231.50 231.50 231.51 231.51 231.54 231.60 231.63 231.66 231.69 231.69 231.69 231.71 231.79 231.83 231.87 231.91 232.02 232.19 232.31 232.36 232.44 232.57 232.69 232.78 232.79 232.82 232.86 232.93 233.01 233.08 233.16 233.23 233.31 233.39 233.48 233.56 233.65 233.65 233.66 233.76 233.81 233.81 233.88 233.98 234.00 234.03 234.04 234.06 234.07 234.10 234.11 234.15 234.20 234.21 234.21 234.26
227
70.76 72.15 72.20 72.94 73.00 75.79 82.47 84.80 87.73 90.77 90.85 91.50 92.66 0.88 5.36 9.03 10.66 14.93 21.64 26.75 28.60 31.75 36.85 41.73 48.13 48.30 50.57 53.18 58.19 63.15 68.15 73.14 77.73 83.30 88.71 94.21 0.08 5.57 5.61 6.35 13.45 16.51 16.71 21.03 27.73 30.07 33.43 33.64 36.45 36.96 39.91 41.32 44.74 50.05 51.25 51.50 55.98
0.2
0.3
DN500-Železobetonová trouba-403.95
25.0-32.70
15.0-86.00
10.0-544.10
971.1-3.43
464.4-2.36
378.3-1.93

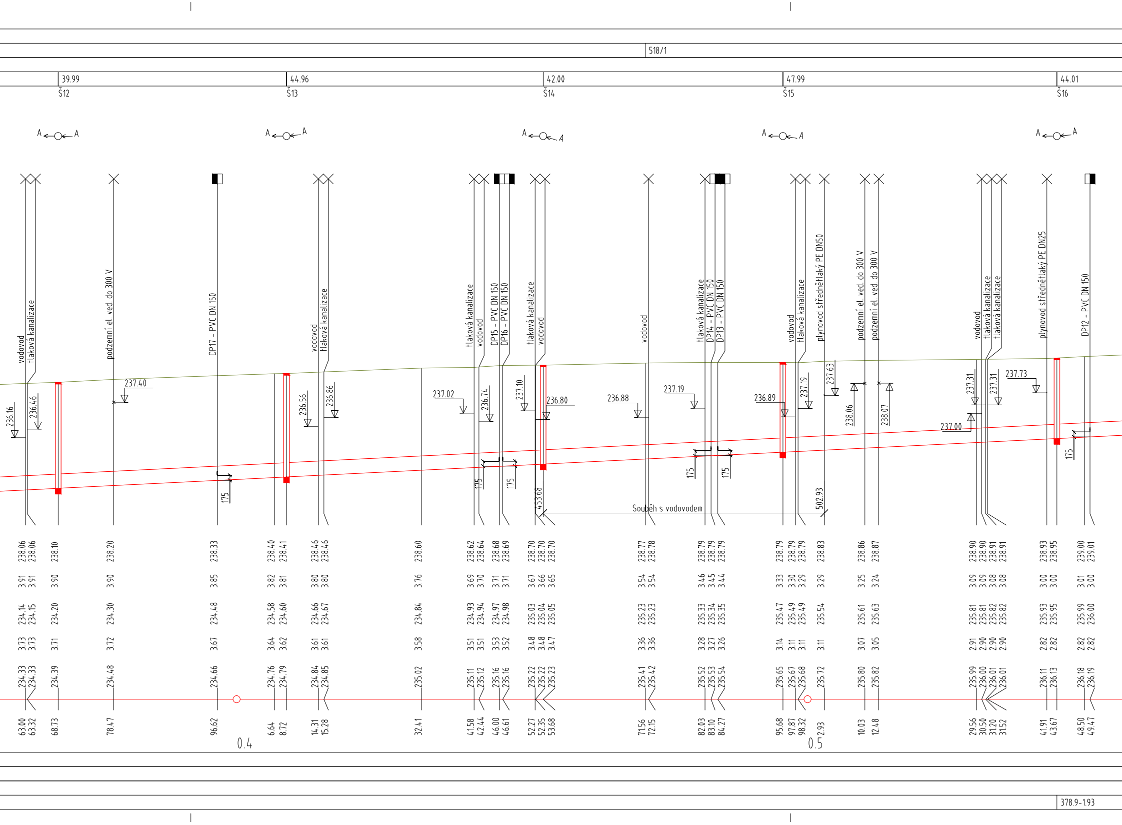

518/1
39.99
44.96
42.00
47.99
44.01
Š12
Š13
Š14
Š15
Š16
A
A
vodovod
tlaková kanalizace
podzemní el. ved. do 300 V
DP17 - PVC DN 150
vodovod
tlaková kanalizace
tlaková kanalizace
vodovod
DP15 - PVC DN 150
DP16 - PVC DN 150
tlaková kanalizace
vodovod
vodovod
tlaková kanalizace
DP14 - PVC DN 150
DP13 - PVC DN 150
vodovod
tlaková kanalizace
plynovod středotlaký PE DN50
podzemní el. ved. do 300 V
podzemní el. ved. do 300 V
vodovod
tlaková kanalizace
tlaková kanalizace
plynovod středotlaký PE DN25
DP12 - PVC DN 150
236.16
236.46
237.40
236.56
236.86
237.02
236.74
237.10
236.80
236.88
237.19
236.89
237.19
237.63
238.06
238.07
237.00
237.31
237.31
237.73
175
453.68
Souběh s vodovodem
502.93
0.4
0.5
378.9-1.93

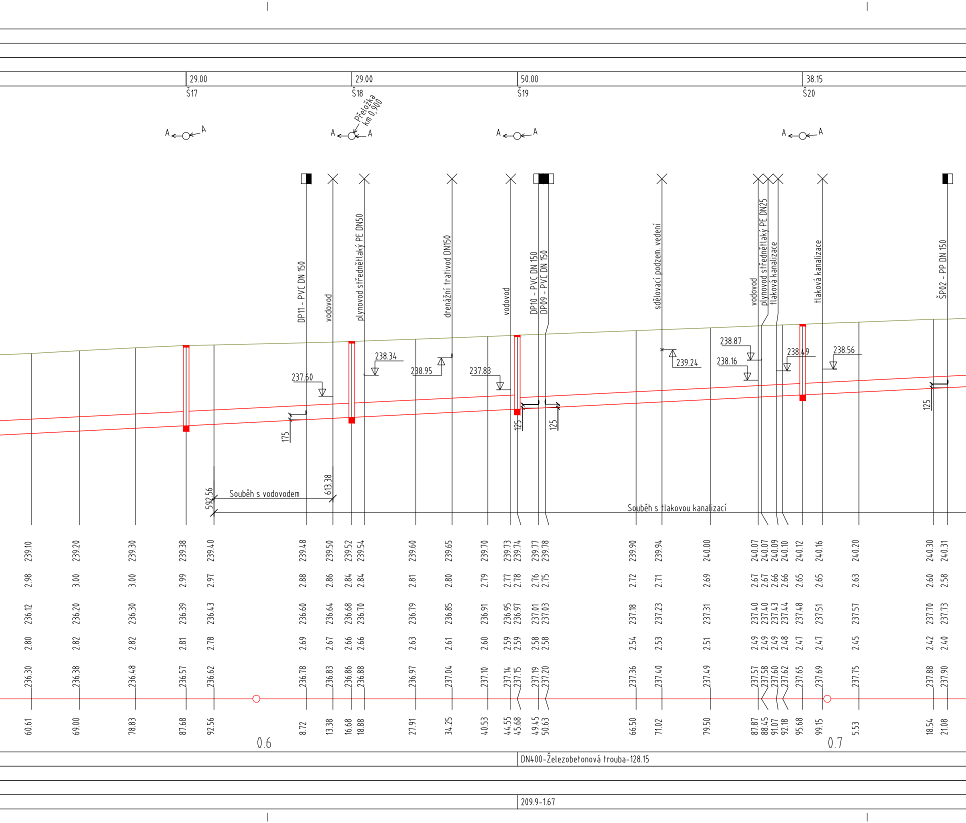
29.00
29.00
50.00
38.15
Š17
Š18
Š19
Š20
Přeložka km 0,900
A
A
DP11 - PVC DN 150
vodovod
plynovod středotlaký PE DN50
drenážní trativod DN150
vodovod
DP10 - PVC DN 150
DP09 - PVC DN 150
sdělovací podzem. vedení
vodovod
plynovod středotlaký PE DN25
tlaková kanalizace
tlaková kanalizace
ŠP02 - PP DN 150
237.60
238.34
238.95
237.83
239.24
238.87
238.16
238.49
238.56
175
125
125
125
592.56
Souběh s vodovodem
613.38
Souběh s tlakovou kanalizací
239.10 239.20 239.30 239.38 239.40 239.48 239.50 239.52 239.54 239.60 239.65 239.70 239.73 239.74 239.77 239.78 239.90 239.94 240.00 240.07 240.07 240.09 240.10 240.12 240.16 240.20 240.30 240.31
2.98 3.00 3.00 2.99 2.97 2.88 2.86 2.84 2.84 2.81 2.80 2.79 2.77 2.78 2.76 2.75 2.72 2.71 2.69 2.67 2.67 2.66 2.66 2.65 2.65 2.63 2.60 2.58
236.12 236.20 236.30 236.39 236.43 236.60 236.64 236.68 236.70 236.79 236.85 236.91 236.95 236.97 237.01 237.03 237.18 237.23 237.31 237.40 237.40 237.43 237.44 237.48 237.51 237.57 237.70 237.73
2.80 2.82 2.82 2.81 2.78 2.69 2.67 2.66 2.66 2.63 2.61 2.60 2.59 2.59 2.58 2.58 2.54 2.53 2.51 2.49 2.49 2.49 2.48 2.47 2.47 2.45 2.42 2.40
236.30 236.38 236.48 236.57 236.62 236.78 236.83 236.86 236.88 236.97 237.04 237.10 237.14 237.15 237.19 237.20 237.36 237.40 237.49 237.57 237.58 237.60 237.62 237.65 237.69 237.75 237.88 237.90
60.61 69.00 78.83 87.68 92.56 8.72 13.38 16.68 18.88 27.91 34.25 40.53 44.55 45.68 49.45 50.63 66.50 71.02 79.50 87.87 88.45 91.07 92.18 95.68 99.15 5.53 18.54 21.08
0.6
0.7
DN400-Železobetonová trouba-128.15
209.9-1.67

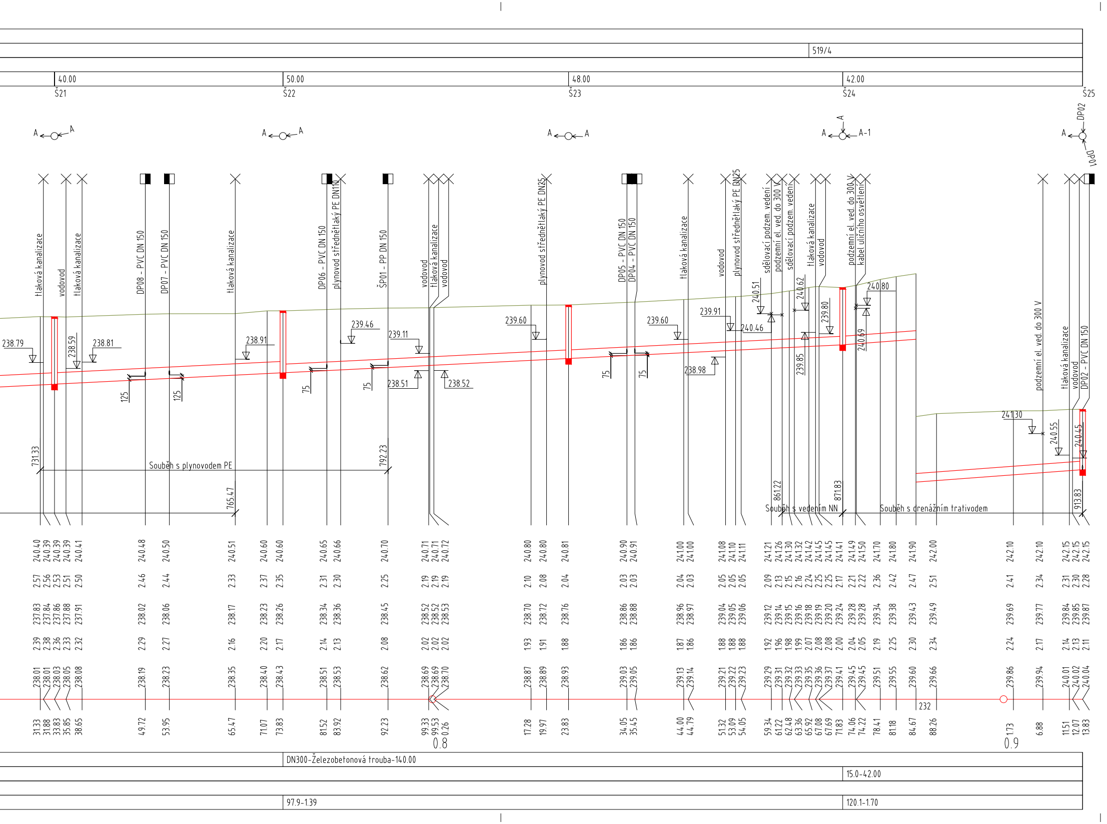
519/4
40.00
50.00
48.00
42.00
Š21
Š22
Š23
Š24
Š25
A
A-1
DP02
DP01
tlaková kanalizace
vodovod
tlaková kanalizace
DP08 - PVC DN 150
DP07 - PVC DN 150
tlaková kanalizace
DP06 - PVC DN 150
plynovod středněltlaký PE DN110
ŠP01 - PP DN 150
vodovod
tlaková kanalizace
vodovod
plynovod středněltlaký PE DN25
DP05 - PVC DN 150
DP04 - PVC DN 150
tlaková kanalizace
vodovod
plynovod středněltlaký PE DN25
sdělovací podzem. vedení
podzemní el. ved. do 300 V
sdělovací podzem. vedení
tlaková kanalizace
vodovod
podzemní el. ved. do 300 V
kabel uličního osvětlení
podzemní el. ved. do 300 V
tlaková kanalizace
vodovod
DP02 - PVC DN 150
238.79
238.59
238.81
125
125
238.91
75
239.46
75
239.11
238.51
238.52
239.60
75
75
239.60
238.98
239.91
240.51
240.46
240.62
239.85
239.80
240.80
240.69
241.30
240.55
240.45
731.33
Souběh s plynovodem PE
792.23
765.47
861.22
Souběh s vedením NN
871.83
Souběh s drenážním trativodem
913.83
240.40 240.39 240.39 240.39 240.41 240.48 240.50 240.51 240.60 240.60 240.65 240.66 240.70 240.71 240.71 240.72 240.80 240.80 240.81 240.90 240.91 241.00 241.00 241.08 241.10 241.11 241.21 241.26 241.30 241.32 241.42 241.45 241.45 241.41 241.49 241.50 241.70 241.80 241.90 242.00 242.10 242.10 242.15 242.15 242.15
2.57 2.56 2.53 2.51 2.50 2.46 2.44 2.33 2.37 2.35 2.31 2.30 2.25 2.19 2.19 2.19 2.10 2.08 2.04 2.03 2.03 2.04 2.03 2.05 2.05 2.05 2.09 2.13 2.15 2.16 2.24 2.25 2.25 2.17 2.21 2.22 2.36 2.42 2.47 2.51 2.41 2.34 2.31 2.30 2.28
237.83 237.84 237.86 237.88 237.91 238.02 238.06 238.17 238.23 238.26 238.34 238.36 238.45 238.52 238.52 238.53 238.70 238.72 238.76 238.86 238.88 238.96 238.97 239.04 239.05 239.06 239.12 239.14 239.15 239.16 239.18 239.19 239.20 239.24 239.28 239.28 239.34 239.38 239.43 239.49 239.69 239.77 239.84 239.85 239.87
2.39 2.38 2.36 2.33 2.32 2.29 2.27 2.16 2.20 2.17 2.14 2.13 2.08 2.02 2.02 2.02 1.93 1.91 1.88 1.86 1.86 1.87 1.86 1.88 1.88 1.88 1.92 1.96 1.98 1.99 2.07 2.08 2.08 2.00 2.04 2.05 2.19 2.25 2.30 2.34 2.24 2.17 2.14 2.13 2.11
238.01 238.01 238.03 238.05 238.08 238.19 238.23 238.35 238.40 238.43 238.51 238.53 238.62 238.69 238.69 238.70 238.87 238.89 238.93 239.03 239.05 239.13 239.14 239.21 239.22 239.23 239.29 239.31 239.32 239.33 239.35 239.36 239.37 239.41 239.45 239.45 239.51 239.55 239.60 239.66 239.86 239.94 240.01 240.02 240.04
232
31.33 31.88 33.83 35.85 38.65 49.72 53.95 65.47 71.07 73.83 81.52 83.92 92.23 99.33 99.53 0.26 17.28 19.97 23.83 34.05 35.45 44.00 44.79 51.32 53.09 54.05 59.34 61.22 62.48 63.36 65.92 67.08 67.69 71.83 74.06 74.22 78.41 81.18 84.67 88.26 1.73 6.88 11.51 12.07 13.83
0.8
0.9
DN300-Železobetonová trouba-140.00
15.0-42.00
97.9-1.39
120.1-1.70

SOUŘADNICOVÝ SYSTÉM: S-JTSK
VÝŠKOVÝ SYSTÉM: BpV
!!!PŘED ZAPOČETÍM STAVEBNÍCH PRACÍ SI MUSÍ ZHOTOVITEL NECHAT VYTYČIT EXISTUJÍCÍ INŽENÝRSKÉ SÍTĚ!!!

Objednatel

Středočeský kraj

STŘEDOČESKÝ KRAJ

ZBOROVSKÁ 11, PRAHA, 150 21

Zpracoval	Kontroloval	Schválil
Ing. Lukáš Počík	Ing. Lukáš Počík	Ing. Lukáš Počík

Oprávněná osoba kooperanta: Ing. Lukáš Počík

CPA projekt - Ing. Lukáš Počík
sídlo: Elišky Krásnohorské 1717/10
412 01 Litoměřice
IČ: 86769413, DIČ: CZ7612012683
mobil: +420 602 559 396
email: lukas.pocik@centrum.cz
lukas.pocik@cpaprojekt.cz
web: www.cpaprojekt.cz

číslo zakázky: 2019−033

Ředitel ateliéru	Zodpovědný projektant	Tech. kontrola	Vypracoval
Ing. Jirák J.	Ing. Jirák J.	Ing. Škvareková E.	Ing. Adamů J.

CR PROJECT
CONSTRUCTIONS&ROADS

CR PROJECT s.r.o., POD BORKEM 319, 293 01 Mladá Boleslav
tel.: +420 326 700 666 GSM GATE: +420 606 602 039
fax: +420 326 700 665 e-mail: info@crproject.cz
URL: http://www.crproject.cz

stavba:

III/2444 A III/0105A PŘEZLETICE, PRŮTAH

část: D - VÝKRESOVÁ DOKUMENTACE

objekt: SO.301 - DEŠŤOVÁ KANALIZACE

obsah:

PODÉLNÉ PROFILY - STOKA A

HIP: Ing. Jan Adamů

číslo zakázky: 2014−088

stupeň dokumentace: DUSP

datum: 03.2019

měřítko: 1:500/100

formát: 10xA4

výkres číslo: 09

výtisk číslo:

název dig.souboru: D−09_PP_2019_08_21.dwg

číslo přílohy: D−301−09