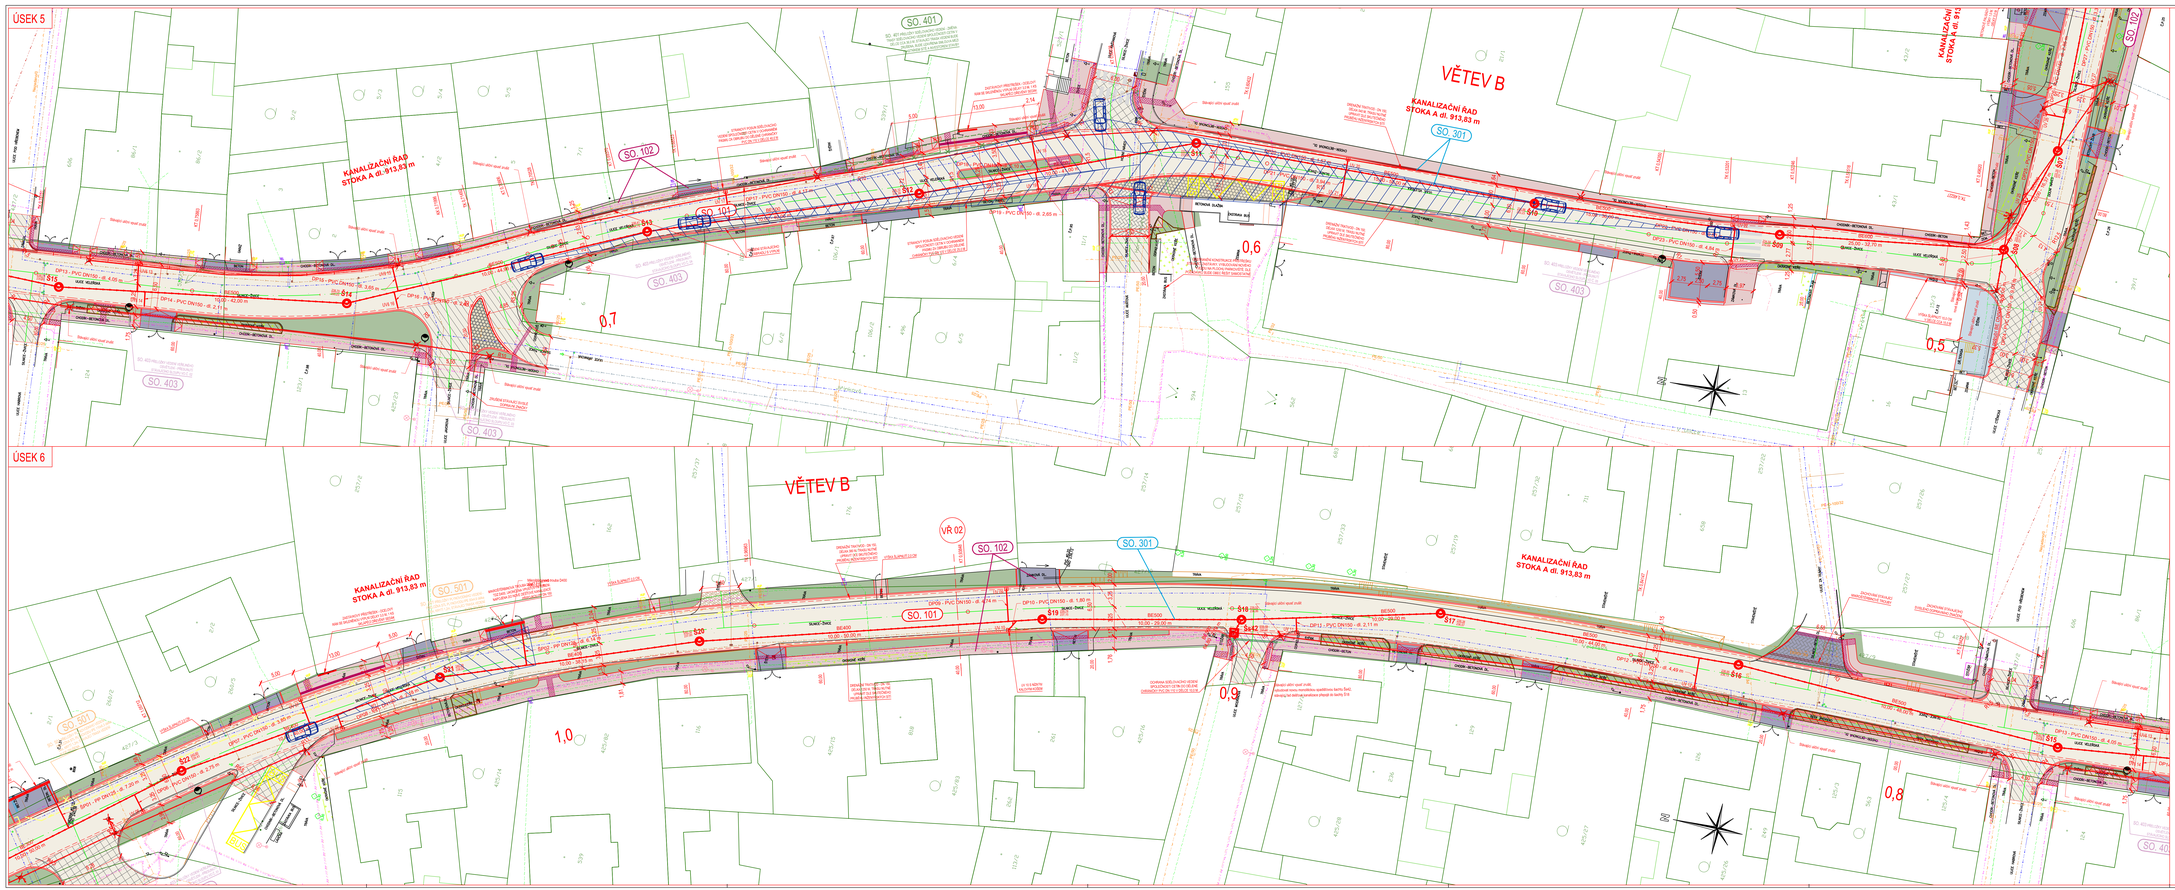

LEGENDA PLOCH, ZNAKŮ A ČAR

- KOMUNIKACE PRO AUTOMOBILOVOU DOPRAVU – ASFALTOVÝ KRYT (DLE KONSTRUKČNÍHO SOUVRSTVÍ A5 a)
- KOMUNIKACE PRO AUTOMOBILOVOU DOPRAVU – NAPOJENÍ NA STÁVAJÍCÍ STAV – ASFALTOVÝ KRYT (DLE KONSTRUKČNÍHO SOUVRSTVÍ A5 b)
- KOMUNIKACE PRO AUTOMOBILOVOU DOPRAVU – NAPOJENÍ NA STÁVAJÍCÍ STAV – ASFALTOVÝ KRYT + PŘEDLÁŽDĚNÍ (DLE KONSTRUKČNÍHO SOUVRSTVÍ A5 b)
- AUTOBUSOVÝ ZÁLIV – KRYT ZE ŽULOVÝCH KOSTEK VELKÝCH (DLE KONSTRUKČNÍHO SOUVRSTVÍ A5 ba)
- VJEZDOVÉ DISTRIKTY – KRYT ZE ŽULOVÝCH KOSTEK VELKÝCH (DLE KONSTRUKČNÍHO SOUVRSTVÍ A5 bb)
- CHODNÍK – KRYT Z BETONOVÉ ZÁMKOVÉ DLAŽBY BEZE BARVY TVARU CIHLA (DLE KONSTRUKČNÍHO SOUVRSTVÍ A5 h)
- VJEZDY – KRYT Z BETONOVÉ ZÁMKOVÉ DLAŽBY TAHOVÉ BEZE BARVY TVARU CIHLA (DLE KONSTRUKČNÍHO SOUVRSTVÍ A5 h)
- CHODNÍK – NAPOJENÍ NA STÁVAJÍCÍ STAV – KRYT Z BETONOVÉ ZÁMKOVÉ DLAŽBY BAREVNÝ A TVARU PODLE STÁVAJÍCÍHO STAVU (DLE KONSTRUKČNÍHO SOUVRSTVÍ A5 h)
- VJEZDY – NAPOJENÍ NA STÁVAJÍCÍ STAV – KRYT Z BETONOVÉ ZÁMKOVÉ DLAŽBY BAREVNÝ A TVARU PODLE STÁVAJÍCÍHO STAVU (DLE KONSTRUKČNÍHO SOUVRSTVÍ A5 h)
- PLOCHA ZELENĚ (EXTRAMURÁLNÍ) DLE KONSTRUKČNÍHO SOUVRSTVÍ A5 k
- PLOCHA KAŽENÁ (PLAVENÁ) ŘÍČNÍHO KAMENIVA DLE KONSTRUKČNÍHO SOUVRSTVÍ A5 l
- NEZPEVNĚNÁ KRAJNICE, NEZPEVNĚNÉ VJEZDY – ŠTĚRKODRŤ ŠD 0/32
- RELIÉFNÍ DLAŽBA ČERVENÉ BARVY
- CHRÁNIČKA PVC DN 110 (OCHRANA KABELOVÉHO VEDENÍ)
- 0,22 KÁDOVÍ ÚRS/m

LEGENDA STÁV. INŽENÝRSKÝCH SÍTÍ

STAVAJÍCÍ	DRUH IS
	SDĚLOVACÍ PODZEMNÍ VEDENÍ
	SDĚLOVACÍ PODZEMNÍ VEDENÍ NEPROVOZOVANÉ
	RADIOVÉ SÍTĚ
	OPTICKÉ VEDENÍ
	SILOVÉ VEDENÍ NADZEMNÍ NN
	SILOVÉ VEDENÍ NADZEMNÍ VN
	SILOVÉ VEDENÍ PODZEMNÍ NN
	SILOVÉ VEDENÍ PODZEMNÍ VN
	SILOVÉ VEDENÍ PODZEMNÍ VN PRE
	PLYNOVOD STŘEDOTLAK
	VODOVODY
	KANALIZACE - TLAKOVÉ
	KANALIZACE - PŘÍPOJKY
	KANALIZACE - STÁVAJÍCÍ DEŠŤOVÁ
	VEŘEJNÉ OSVĚTLENÍ

POZOR!!! PŘED ZAHÁJENÍM VLASTNÍCH PRACÍ SI MUSÍ ZHOTOVITEL VYPRACOVAT VYTYČENÍ SKUTEČNÉ POLOHY PŘED ZAHÁJENÍM STAVEBNÍCH PRACÍ NUTNÉ VYTYČIT

STAVEBNÍ OBJEKTY

SO. 101	KOMUNIKACE A AUTOBUSOVÉ ZÁLIVY
SO. 102	CHODNÍKY, VJEZDY A ZELEŇ
SO. 201	MOST EV.Č. 2444-4 V KM 0,242 SE
SO. 301	PROPUSTEK V KM 0,418 SS
SO. 302	DEŠŤOVÁ KANALIZACE
SO. 303	PŘÍLOŽNÝ VODOVODNÍHO A KANALIZAČNÍHO ŘADU
SO. 401	PŘÍLOŽNÝ SILOVÉHO VEDENÍ
SO. 402	PŘÍLOŽNÝ SILOVÉHO VEDENÍ
SO. 403	PŘÍLOŽNÝ VEDENÍ VEŘEJNÉHO OSVĚTLENÍ
SO. 501	PŘÍLOŽNÝ PLYNOVODNÍHO VEDENÍ

LEGENDA PŘEKLÁDANÝCH A NOVĚ NAVRHOVANÝCH INŽENÝRSKÝCH SÍTÍ

SO. 302	NAVRŽENÁ NOVÁ DEŠŤOVÁ KANALIZACE
SO. 303	NAVRŽENÉ PŘÍLOŽNÝ VODOVODNÍHO A KANALIZAČNÍHO ŘADU
SO. 402	NAVRŽENÉ PŘÍLOŽNÝ SILOVÉHO VEDENÍ SPOLEČNOSTI ČEZ
SO. 403	NAVRŽENÉ PŘÍLOŽNÝ VEŘEJNÉHO OSVĚTLENÍ
SO. 501	NAVRŽENÉ PŘÍLOŽNÝ PLYNOVODNÍHO VEDENÍ

LEGENDA PLOCH, ZNAKŮ A ČAR NAVRŽENÉ DEŠŤOVÉ KANALIZACE

- S08 NOVÁ REVIZNÍ ŠACHTA KANALIZACE
- S08 STÁVAJÍCÍ REVIZNÍ ŠACHTA KANALIZACE
- UV 25 NOVÁ ULIČNÍ VPUST
- BOURANÁ STÁVAJÍCÍ ULIČNÍ VPUST
- BOURANÉ POTRUBÍ STÁVAJÍCÍ DEŠŤOVÉ KANALIZACE
- DEŠŤOVÁ KANALIZACE - NOVÉ ŘADY
- DEŠŤOVÁ KANALIZACE - NOVÉ PŘÍPOJKY

KLAD LISTŮ

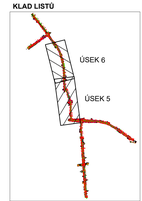

SOŘADNICOVÝ SYSTÉM: S-JTSK
VÝŠKOVÝ SYSTÉM: Bpv
PŘED ZAHÁJENÍM STAVEBNÍCH PRACÍ SI MUSÍ ZHOTOVITEL NECHAT VYTÝČIT EXISTUJÍCÍ INŽENÝRSKÉ SÍTĚ!!!

Objednatel: STŘEDOČESKÝ KRAJ
ZBORNOVSKÁ 11, PRAHA, 150 21

Ředitel ateliéru:	Zodpovědný projektant:	Tech. kontrola	Vypracoval
Ing. Jiřík J.	Ing. Jiřík J.	Ing. Šťastná K.	Ing. Adamů J.

CR PROJECT s.r.o., PO BOX 219, 28101 Kutná Hora
tel.: +420 326 700 444 GSM SATL: +420 606 602 444
tel.: +420 326 700 900 e-mail: info@crproject.cz
URL: http://www.crproject.cz

Stavba: III/2444 A III/0105A PŘEZLETICE, PRŮTAH

Část: C - SITUAČNÍ VÝKRESY

Objekt: -

Obsah: KOORDINAČNÍ SITUACE - ČÁST 3

HIP:	Ing. Jan Adamů
Číslo základní:	2014 – 086
stupeň dokumentace:	DUSP
datum:	03.2019
měřítko: 1:250	formát: 14xA4
výkres číslo:	výška číslo: 03c

Název dig.souboru: 86vase_9_10_2019.dwg | Číslo přílohy: C - 03c