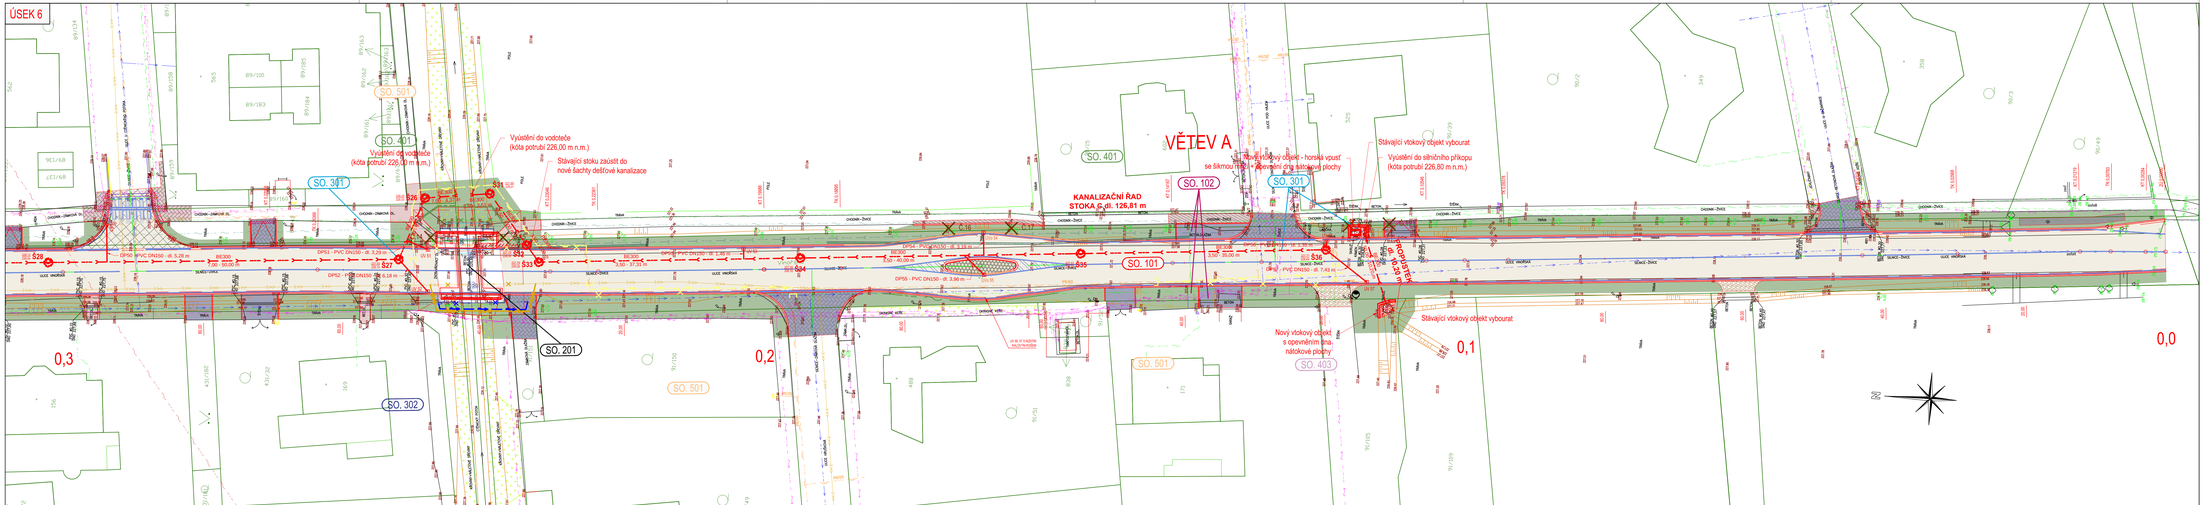

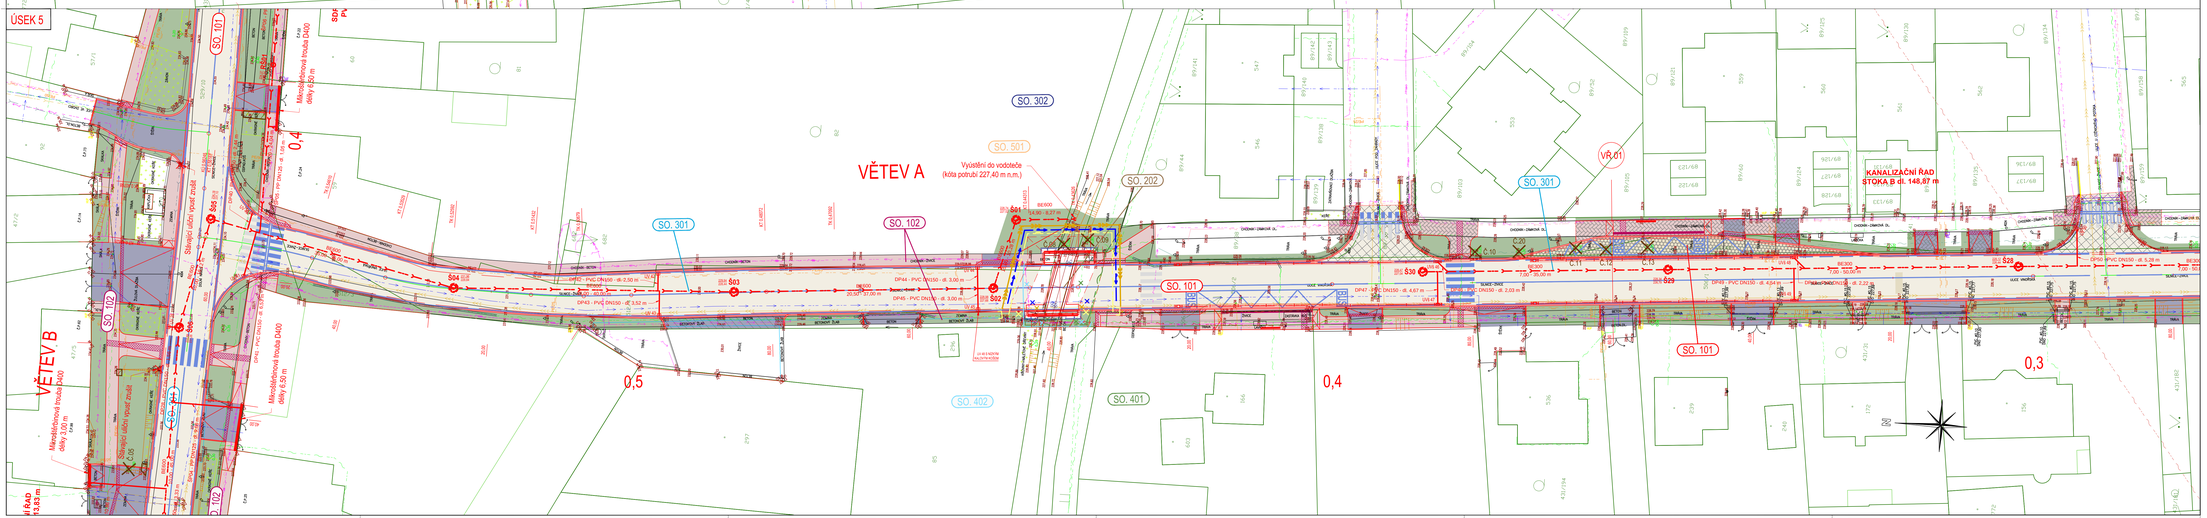

LEGENDA

LEGENDA PLOCH, ZNAKŮ A ČÁR

- KOMUNIKACE PRO AUTOMOBILOVOU DOPRAVU - ASFALTOVÝ KRYT DLE KONSTRUKČNÍHO SOUVRSTVÍ KS I.
- KOMUNIKACE PRO AUTOMOBILOVOU DOPRAVU - ASFALTOVÝ KRYT DLE KONSTRUKČNÍHO SOUVRSTVÍ KS II.
- KOMUNIKACE PRO AUTOMOBILOVOU DOPRAVU - NAPOJENÍ NA STÁVAJÍCÍ STAV - ASFALTOVÝ KRYT + PŘEDLOŽNÉ DLE KONSTRUKČNÍHO SOUVRSTVÍ KS II.
- KOMUNIKACE PRO AUTOMOBILOVOU DOPRAVU - NAPOJENÍ NA STÁVAJÍCÍ STAV - ASFALTOVÝ KRYT + PŘEDLOŽNÉ DLE KONSTRUKČNÍHO SOUVRSTVÍ KS III.
- AUTOBUSOVÝ ZÁLIV - KRYT ZE ŽULOVÝCH KOSTEK VELKÝCH DLE KONSTRUKČNÍHO SOUVRSTVÍ KS. VII.
- VJEZDOVÉ OSTROVY - KRYT ZE ŽULOVÝCH KOSTEK VELKÝCH DLE KONSTRUKČNÍHO SOUVRSTVÍ KS. III.
- CHODNÍK - KRYT Z BETONOVÉ ZÁMKOVÉ DLAŽBY ŠEDÉ BARVY TVARU CIHLA DLE KONSTRUKČNÍHO SOUVRSTVÍ KS. VI.
- VJEZDY - KRYT Z BETONOVÉ ZÁMKOVÉ DLAŽBY ŠEDÉ BARVY TVARU CIHLA DLE KONSTRUKČNÍHO SOUVRSTVÍ KS. IV.
- CHODNÍK - NAPOJENÍ NA STÁVAJÍCÍ STAV - KRYT Z BETONOVÉ ZÁMKOVÉ DLAŽBY BARVY A TVARU PODLE STÁVAJÍCÍHO STAVU DLE KONSTRUKČNÍHO SOUVRSTVÍ KS. V.
- VJEZDY - NAPOJENÍ NA STÁVAJÍCÍ STAV - KRYT Z BETONOVÉ ZÁMKOVÉ DLAŽBY BARVY A TVARU PODLE STÁVAJÍCÍHO STAVU DLE KONSTRUKČNÍHO SOUVRSTVÍ KS. V.
- PLOCHA ZELENĚ ZASTRAVNĚNÁ DLE KONSTRUKČNÍHO SOUVRSTVÍ KS. V.
- PLOCHA KAMENNÉHO ZÁHOZU DLE KONSTRUKČNÍHO SOUVRSTVÍ KS. VI.
- NEOPRAVENÁ KRAJNICE, NEZPEVNĚNÉ VJEZDY - STŘEDNÍ ČÁST SO 0/32
- ŘEVELENÍ SLŽBA DOPRAVNÍ BARVY
- OHRANIČKA PVC DN 110 (OCHRANA KABELOVÉHO VEDENÍ)
- C.22 KAŽDÝ ČÍSLEM

LEGENDA STÁV. INŽENÝRSKÝCH SÍTÍ

STRAVAČ	DRUH IS
	SDĚLOVACÍ PODZEMNÍ VEDENÍ
	SDĚLOVACÍ PODZEMNÍ VEDENÍ - NEPŘEKOPOVÁNÉ
	RADIOVÉ SÍTĚ
	OPTICKÉ VEDENÍ
	SILOVÉ VEDENÍ NADZEMNÍ NN
	SILOVÉ VEDENÍ NADZEMNÍ VN
	SILOVÉ VEDENÍ PODZEMNÍ NN
	SILOVÉ VEDENÍ PODZEMNÍ VN
	PLYNOVOU STŘEDOTLAK
	VODOVOD
	KANALIZACE - TLAKOVÁ
	KANALIZACE - PŘÍPOJKY
	KANALIZACE - STÁVAJÍCÍ DEŠŤOVÁ
	VEŘEJNÉ OSVĚTLENÍ
	PROTOKOL VEŘEJNÉHO OSVĚTLENÍ

PODZEMNÍ SÍTĚ ZAKRESLENY DLE PODKLADŮ SIS (PRAHA) A SKUTEČNÉHO STAVU DOPLNĚNÉHO PRACÍ NA ZÁKLADĚ VÝKOPŮ

STAVEBNÍ OBJEKTY

SO. 101	KOMUNIKACE A AUTOBUSOVÉ ZÁLIVY
SO. 102	CHODNÍKY - VJEZDY A ZELENĚ
SO. 201	MOST EV. Č. 2444-4 X MS ELBE
SO. 202	PROPUSTEK V KM 0,438 IS
SO. 301	DEŠŤOVÁ KANALIZACE
SO. 302	PŘÍLOŽNÝ VODOVODNÍHO A KANALIZAČNÍHO ŘADU
SO. 401	PŘÍLOŽNÝ SDĚLOVACÍHO VEDENÍ
SO. 402	PŘÍLOŽNÝ SILOVÉHO VEDENÍ
SO. 403	PŘÍLOŽNÝ VEŘEJNÉ VEŘEJNÉHO OSVĚTLENÍ
SO. 501	PŘÍLOŽNÝ PLYNOVODNÍHO VEDENÍ

LEGENDA PŘEKLÁDANÝCH A NOVĚ NAVRHOVANÝCH INŽENÝRSKÝCH SÍTÍ

SO. 301	NAVRŽENÁ NOVÁ DEŠŤOVÁ KANALIZACE
SO. 302	NAVRŽENÉ PŘÍLOŽNÝ VODOVODNÍHO A KANALIZAČNÍHO ŘADU
SO. 401	NAVRŽENÉ PŘÍLOŽNÝ SDĚLOVACÍHO VEDENÍ
SO. 402	NAVRŽENÉ STROŽENÉ SILOVÉHO VEDENÍ SKYLSTAVOV CSZ
SO. 403	NAVRŽENÉ PŘÍLOŽNÝ VEDENÍ VEŘEJNÉHO OSVĚTLENÍ
SO. 501	NAVRŽENÉ PŘÍLOŽNÝ PLYNOVODNÍHO VEDENÍ

KLAD LISTŮ

LEGENDA PLOCH, ZNAKŮ A ČÁR NAVRŽENÉ DEŠŤOVÉ KANALIZACE

S08	NOVÁ REVIZNÍ ŠACHTA KANALIZACE
S08	STÁVAJÍCÍ REVIZNÍ ŠACHTA KANALIZACE
UV 25	NOVÁ ULIČNÍ VPUSŤ
	RUŠENÁ STÁVAJÍCÍ ULIČNÍ VPUSŤ
	RUŠENÉ POTRUBÍ STÁVAJÍCÍ DEŠŤOVÉ KANALIZACE
	DEŠŤOVÁ KANALIZACE - NOVÉ ŘADY
	DEŠŤOVÁ KANALIZACE - NOVÉ PŘÍPOJKY

SOUŘADNICOVÝ SYSTÉM: S-JTSK
VÝŠKOVÝ SYSTÉM: Bpv
TYPIZOVANÉ ZAPOJENÍ STAVEBNÍCH PRACÍ SI MUSÍ ZHOTOVITEL MĚCHAT VYTÝČIT EXISTUJÍCÍ INŽENÝRSKÉ SÍTĚ!!

Objednatel	STŘEDOČESKÝ KRAJ ZBOROVSKÁ 11, PRAHA, 150 21

Zpracoval	Kontroloval	Schválil	
Ing. Lukáš Poťík	Ing. Lukáš Poťík	Ing. Lukáš Poťík	CPA projekt - Ing. Lukáš Poťík adr.: Dělnický 1117/10 170 00 Praha 7 tel.: 603 574 788 email: info@cpaprojekt.cz web: www.cpaprojekt.cz
Oprávněná osoba kooperanta:		Ing. Lukáš Poťík	Číslo zakázky: 2019-033

Ředitel ateliéru	Zodpovědný projektant	Tech. kontrola	Vypracoval
Ing. Jiřík J.	Ing. Jiřík J.	Ing. Šlevarková E.	Ing. Adamů J.

CR PROJECT CONSTRUCTION&ROADS
CR PROJECT, s.r.o., Tř. 5. KVĚTNA 310, 397 01 Písek-Budějovické Předměstí
Tel.: +420 515 704 600 mob.: +420 602 704 600
Fax: +420 515 704 601 e-mail: info@crproject.cz
URL: http://www.crproject.cz

Stavba:	III/2444 A III/0105A PŘEZLETICE, PRŮTAH		
Část:	D - VÝKRESOVÁ DOKUMENTACE		
Objekt:	SO.301 - DEŠŤOVÁ KANALIZACE		
Obsah:	PODROBNÁ SITUACE - ČÁST 3		
Název dgj.souboru:	D-05_Situace_podrobna_2019_08_13.dwg	Číslo přílohy: D-301-05	

RIP:	Ing. Jan Adamů
Číslo zakázky:	2014-088
stupeň dokumentace:	DUSP
datum:	03.2019
měřítko:	1:250
formát:	14xA4
výkres číslo:	05
výtisk číslo:	