


# PŘÍČNÝ ŘEZ

1:50 NOVÝ STAV

VINOŘ

PŘEZLETICE

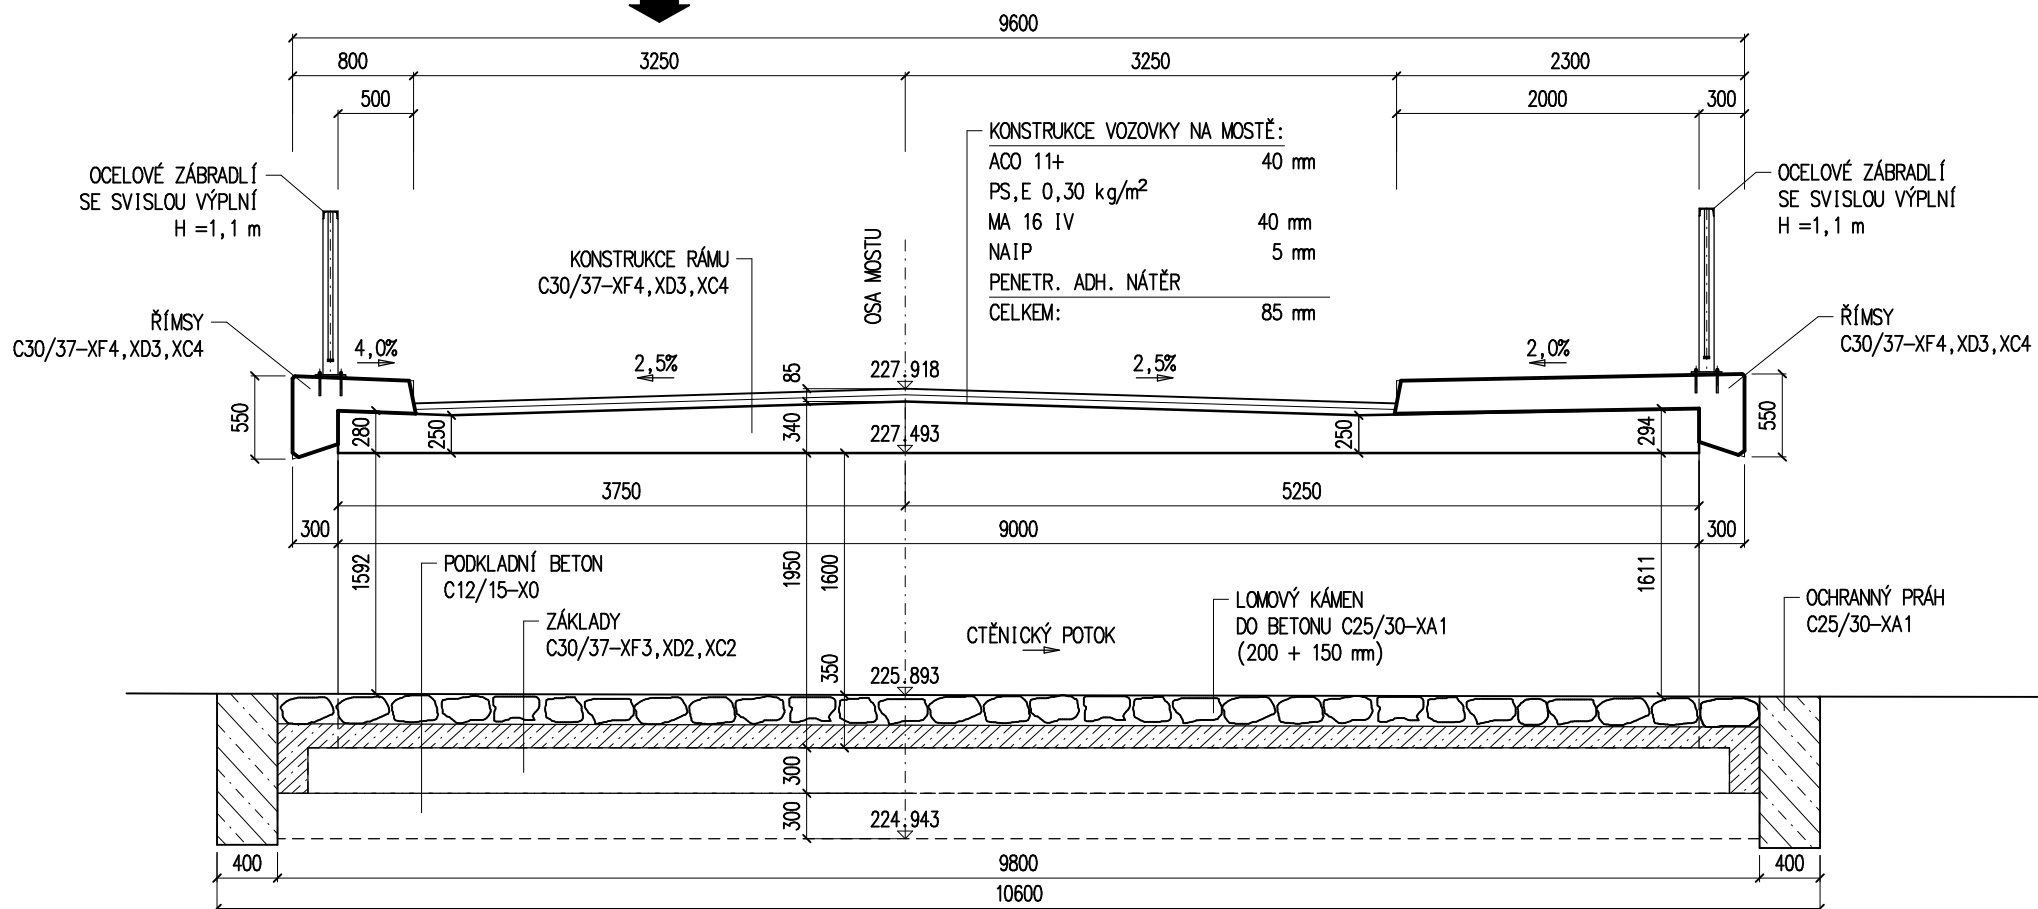

OBJEKT:

**SO.201 - Most 2444-4 v km 0,242 00**

PŘÍLOHA:

**PŘÍČNÝ ŘEZ**

PŘÍLOHA:

**04**