

VIDIM


Domov seniorů č.p.1

zámecká věž

okenní výplně horní části

jihozápadní P O H L E D

1 : 100

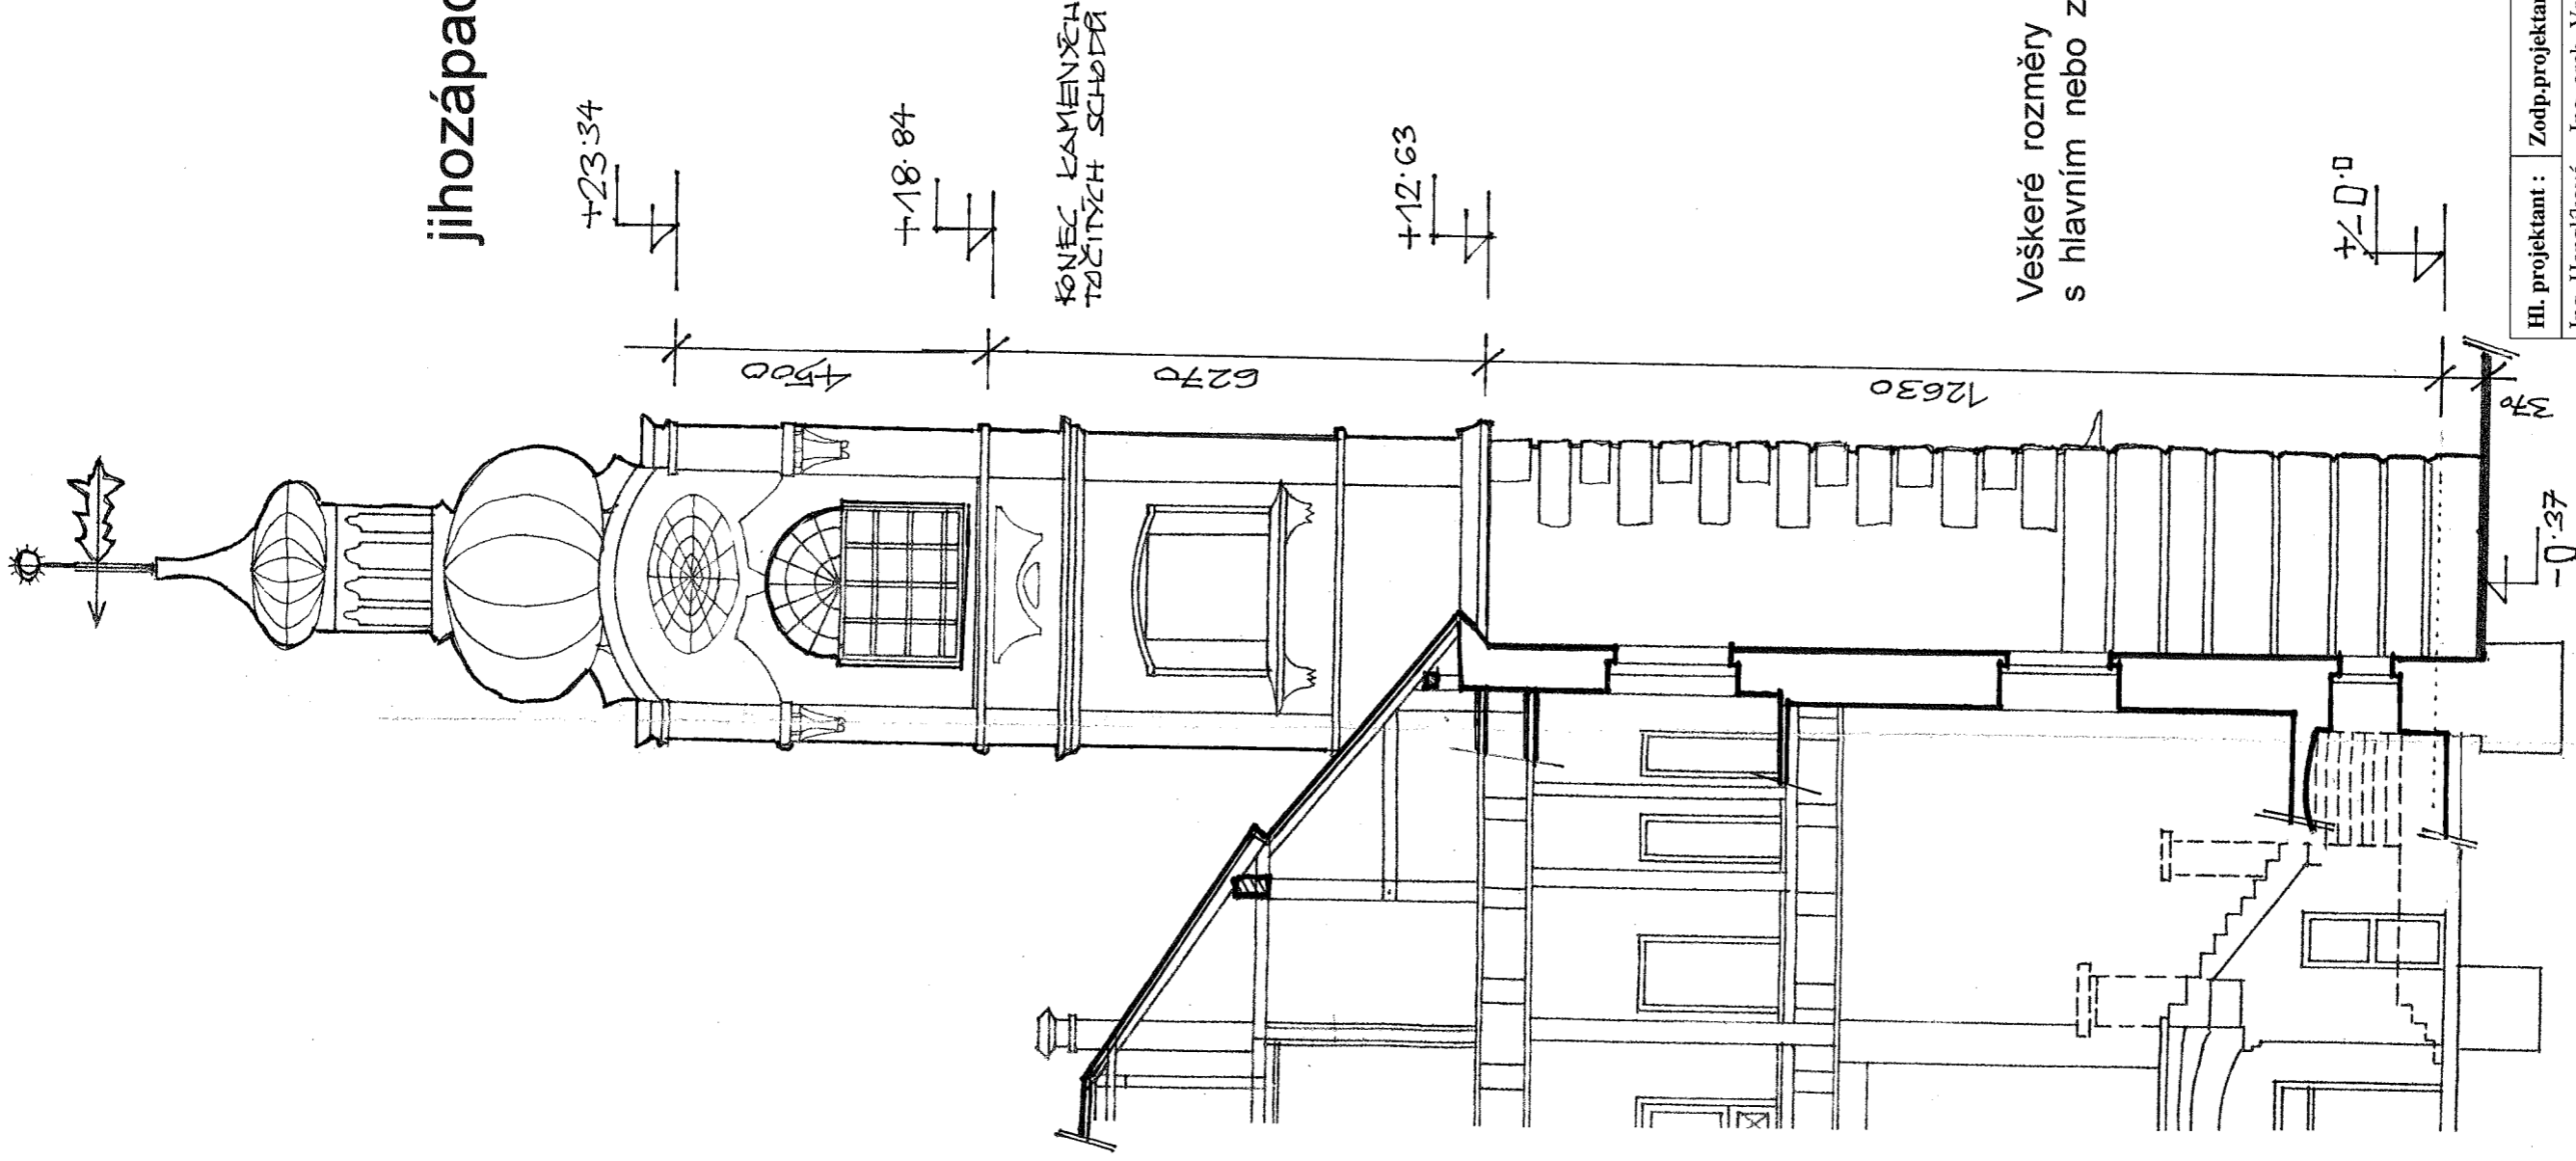

Veškeré rozměry na místě ověřit, případné rozpory řešit v rámci AD s hlavním nebo zodpovědným projektantem. Materiál je navržen dub.

Hl. projektant :	Zodp.projektant :	Spolupráce :	Kontroloval :
Ing. Hanzlíková,	Ing. arch. Vrána	Ing. Antonová Ing. Buček	Ing. Hanzlíková
Objednatel :	Kraj :	Středočeský	
Domov seniorů Vidim p. o. Středočeského kraje	Místo stavby :	Horní Vidim	
Stavba :	Zámek Vidim – věž okenní výplně horní části		
Název výkresu :	Pohled		
Datum : 02/2022			Formát :
Stupeň : pro realizaci stavby			
č. zak. : 202-15-4-9040-1			
arch. č. : R - 9040.116 - P.			
Měř. :			Číslo výkresu : 402