



Pohled na opěru OP1

1:100

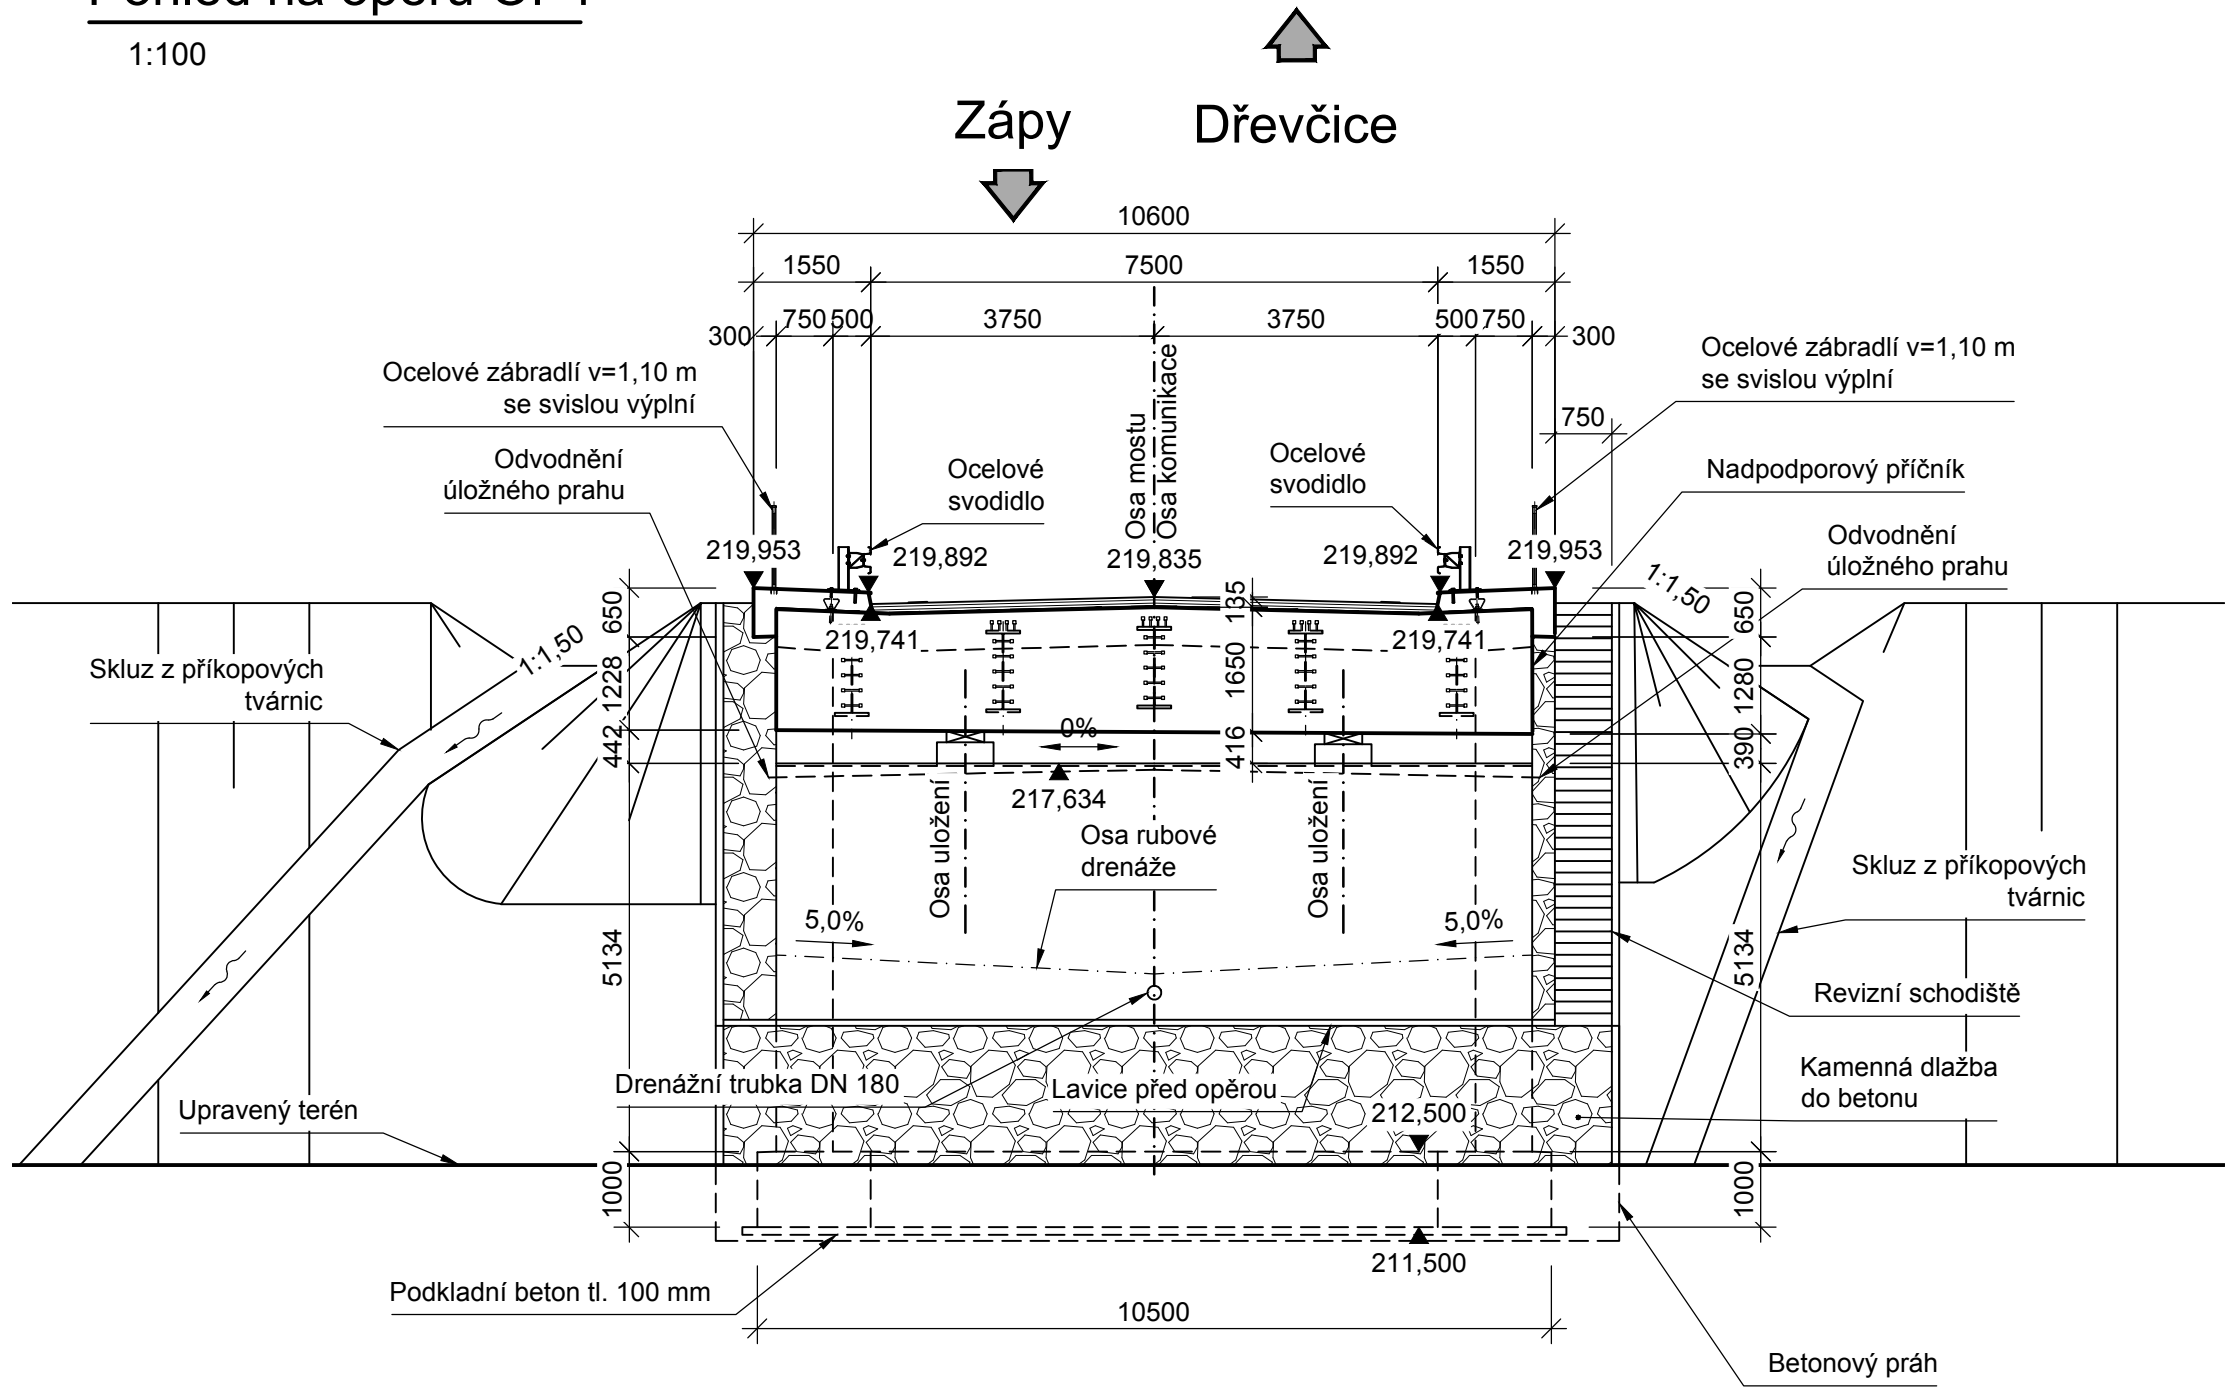


Pohled na pilíř P2

1:100

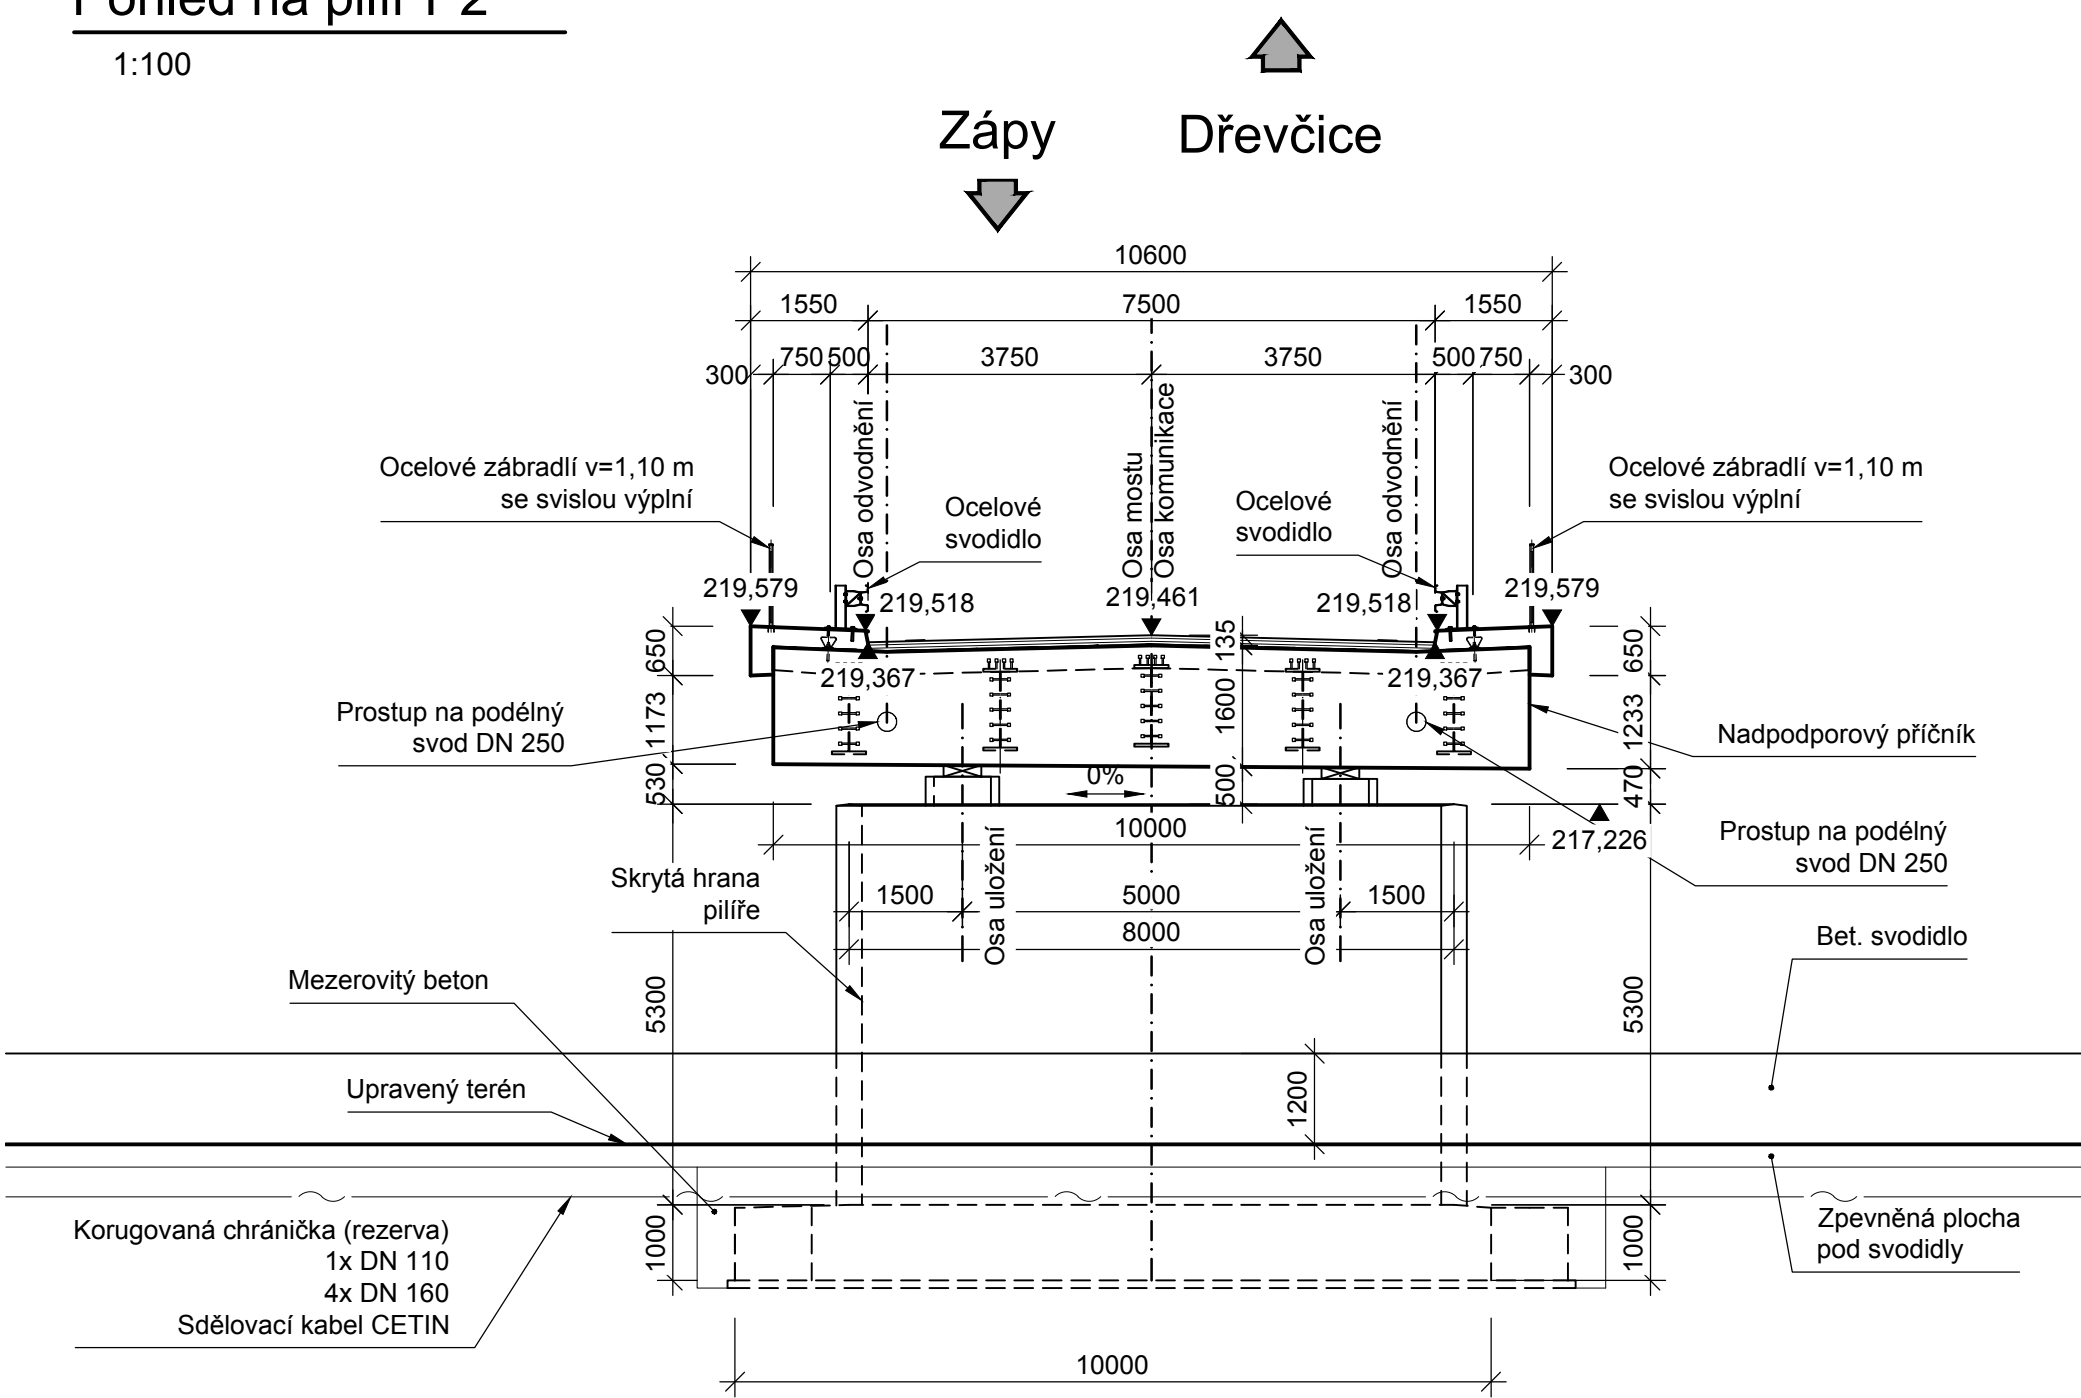

Pohled na opěru OP3

1:100

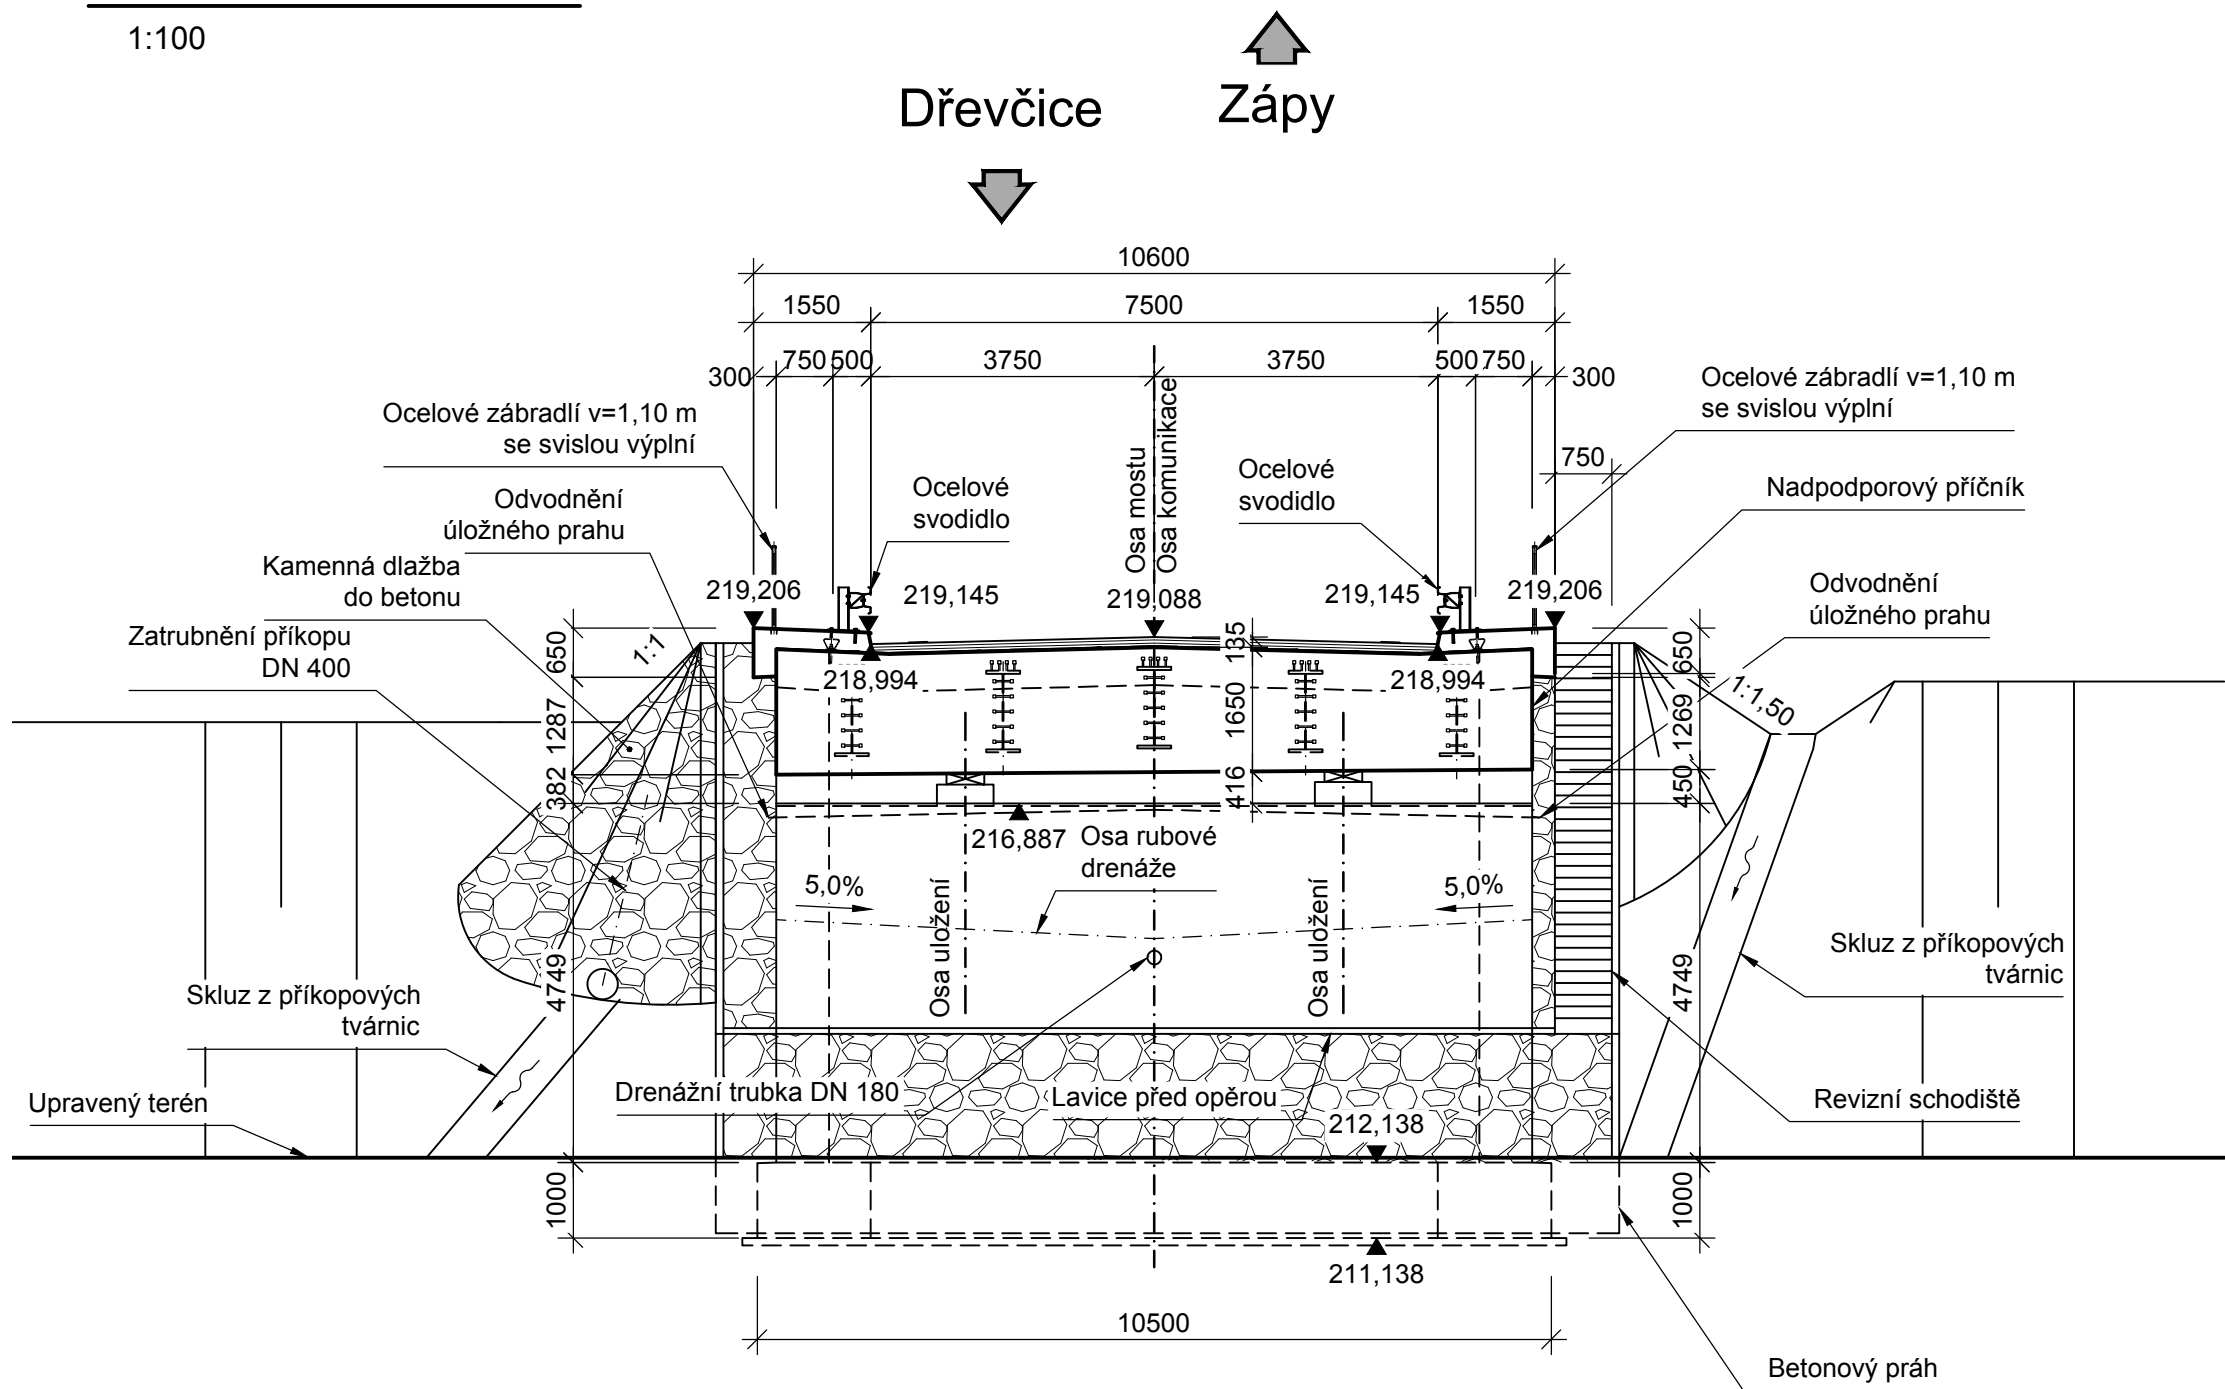

Tabulka betonů (podle TKP18, ČSN EN 206 a ČSN EN 1992-1-1)

ČÁST KONSTRUKCE	TŘÍDA	SVP
Nosná konstrukce	C30/37	XF3, XD1
Závěrné zídky a úložné prahy opěr, dřík pilíře	C30/37	XF4, XD3, XC4
Dřiky opěr a křídla	C30/37	XF2, XD1
Přechodové desky	C25/30	XF1
Základy podpěr	C25/30	XA1
Podkladní beton podpěr	C8/10n	XA1
Řimsy	C30/37	XF4, XD3
Skluz, odvodňovací žlaby	C25/30n	XF3
Vývaziště	C25/30n	XF4
Podkladní beton pod drenáží a dlažbou	C20/25n	XF3
Podkladní beton	C8/10n	X0
Betonové prahy	C25/30n	XF3
Beton pro ubrubňování	C35/45n	XF4, XD3
Spáry mezi obrubníky a dlažbou	MC25	XF4

Kámen

Dlažby - lomový kámen	Třída jakosti II	Dle ČSN 72 1860
-----------------------	------------------	-----------------

Výztuž

Betonářská výztuž	B500B	Dle ČSN 10 080 A ČSN 42 0139
-------------------	-------	------------------------------

Konstrukční ocel

Zábradlí	S235	
----------	------	--

PDPS  
SO 201

Souřadný systém S-JTSK; výškový systém Bpv

Přehled revizí přílohy					
02	2022-07-28	MPe	Akt. betonů dle dotazů ze soutěže pro výběr zhot.	MDr	VHa
01	2020-07-08	MPe	Čistopis PDPS	MDr	VHa
00	2020-06-15	MPe	Koncept PDPS	MDr	VHa
Rev.	Datum	Vypr.	Popis obsahu revize	Kontr.	Schv.

Objednatel	Sředočeský kraj Krajský úřad Zborovská 11 150 21 Praha 5 www.kr-stredocesky.cz	Razítko
Datum	Kontroloval	Podpis

Projektant	Mott MacDonald CZ, spol. s r.o. Národní 984/15 110 00 Praha 1 Česká republika T +420 221 412 800 F +420 221 412 810 W http://www.mottmac.com/czech-republic
------------	---

Kraj: Středočeský
Obec: Zápy
Katastrální území: Zápy

Akce  
III/01011 Zápy, most ev. č. 01011-1 přes  
dálnici D10 před obcí Zápy

Část dokumentace  
D1 Stavební část

SO/PS  
**SO 201**  
Most ev. č. 01011-1

Projektant	Ing. Milan Petřík	Kontrola	Ing. Michal Drahorád Ph.D.
Vypracoval	Bc. Vojtěch Drábek	Hlavn. inž. proj.	Ing. Michal Drahorád Ph.D.

Název přílohy	Příčné řezy	Měřítko	1:100	Č. kopie	
---------------	-------------	---------	-------	----------	--

Stupeň dok.	Číslo zakázky	Číslo části	Číslo přílohy	Revize
PDPS	398169 BR03	D1.2	D1.2.08	02