


Pavilon 1 - 1NP

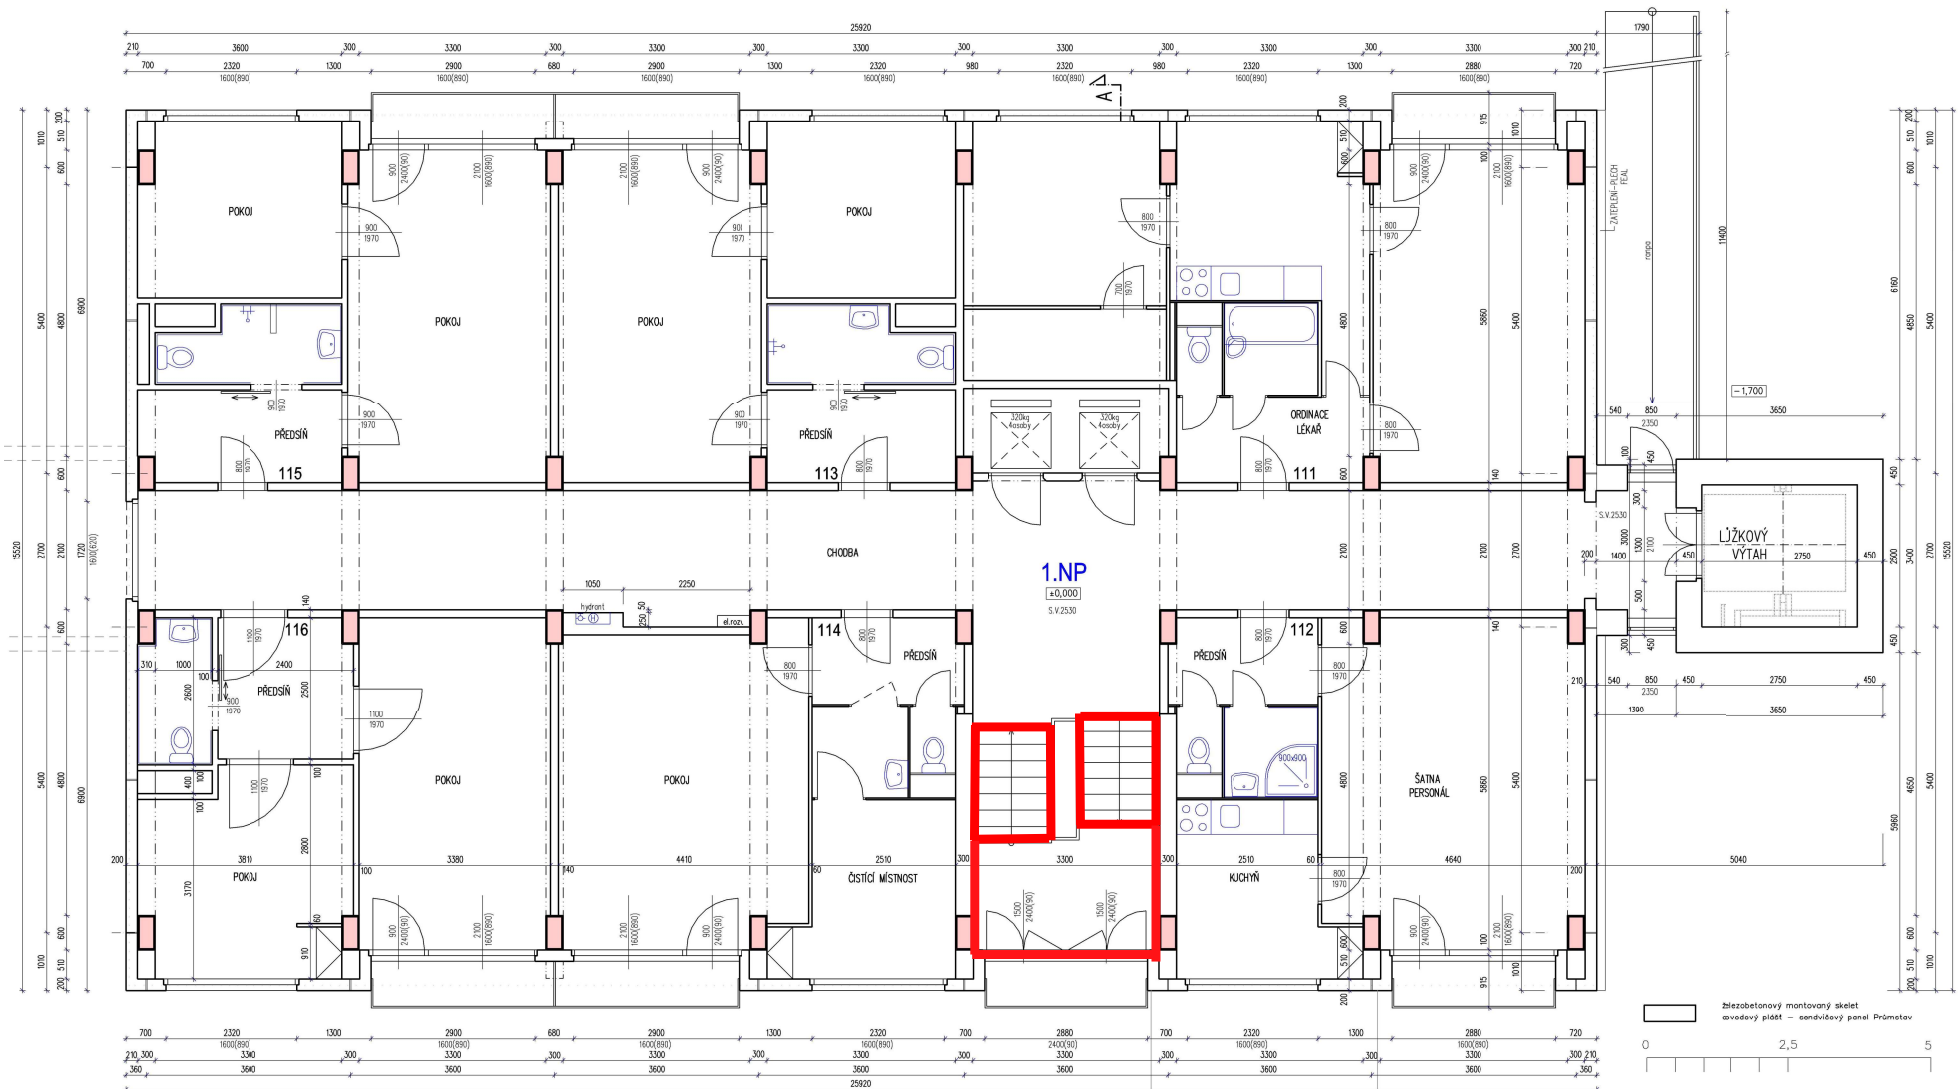

JC Stavitelství s.r.o.
Jihozápadní II 24/1043
141 00, Praha 4, Záběhlice
IČ: 275 74 733
DIČ: CZ27574733

J. Čud