


Pavilon 1 - 2NP

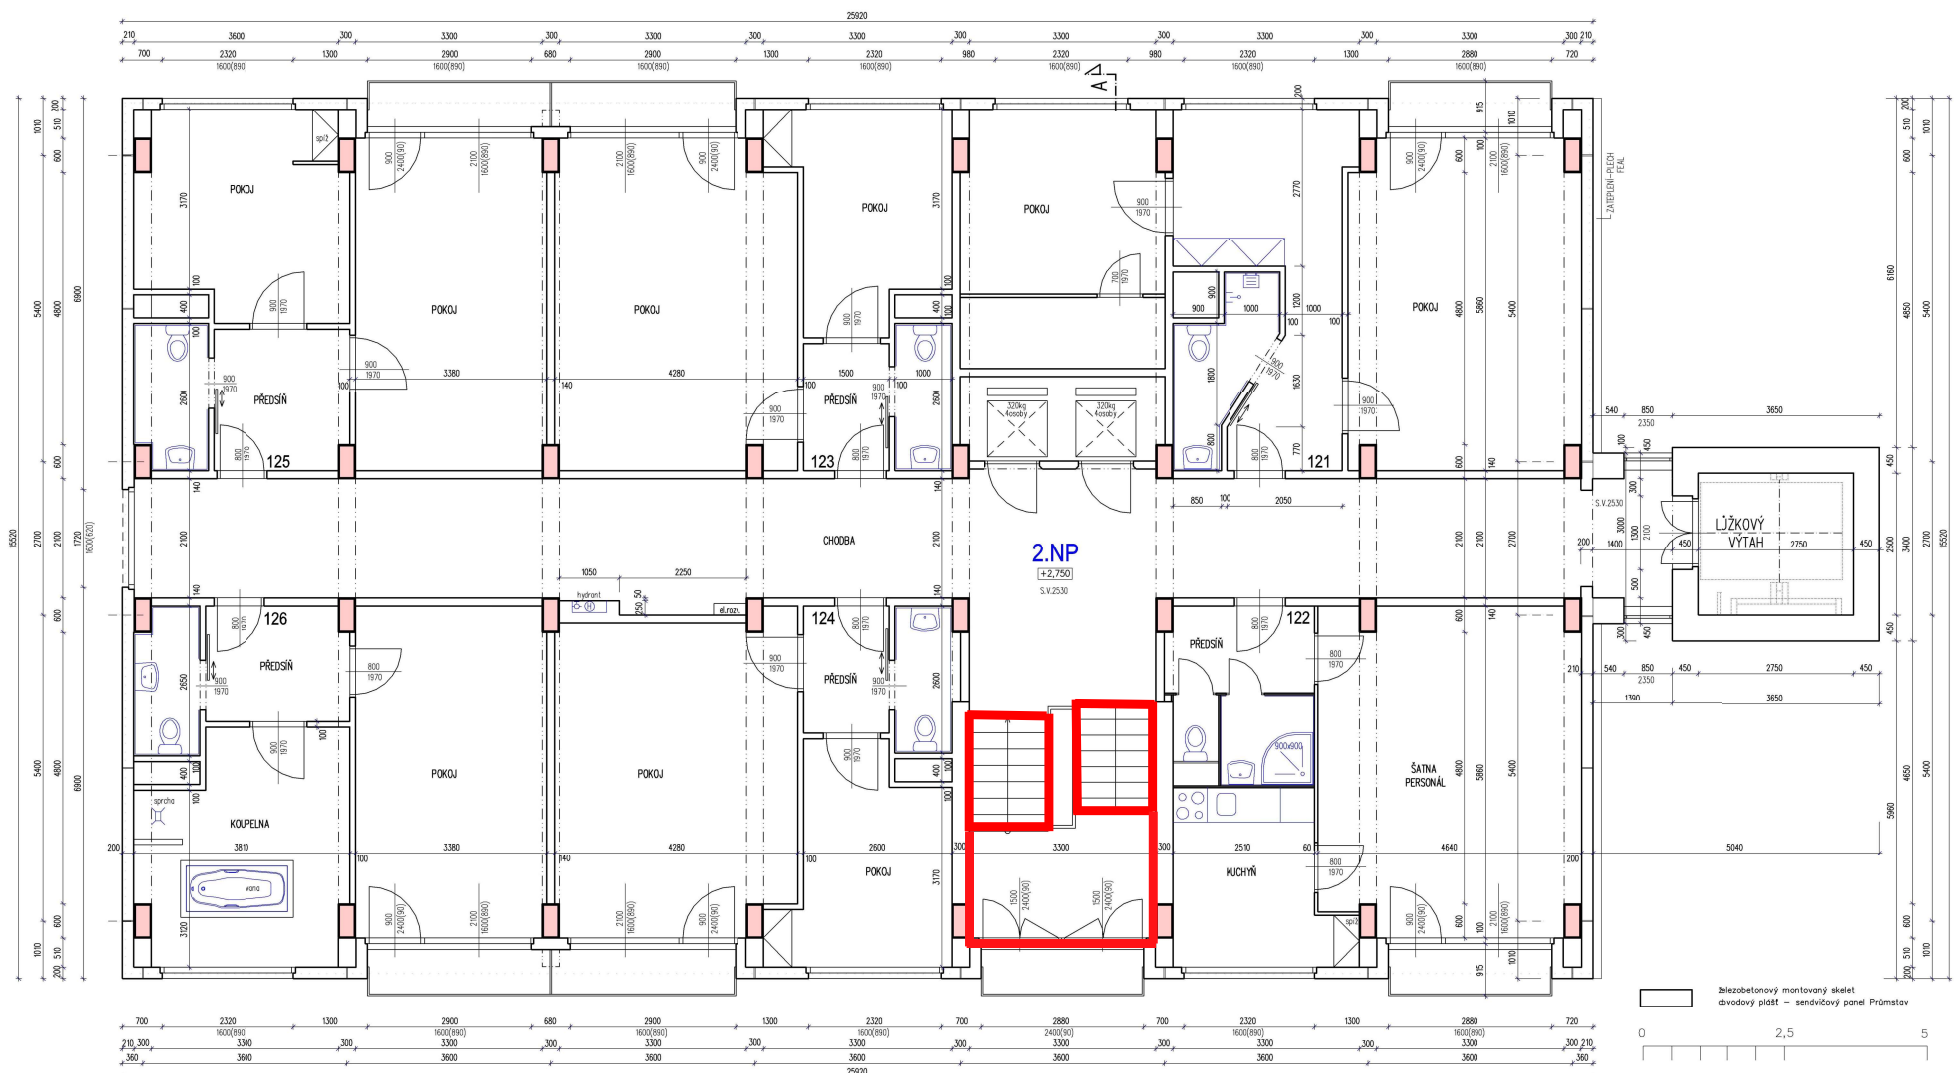

JC Stavitelství s.r.o.  
Jihotřepání II 24/1043  
141 00 Praha 4, Záběhlice  
IČ: 275 74 733  
DIČ: CZ27574733

**7** *J. Čud*