


Pavilon 1 - 3NP

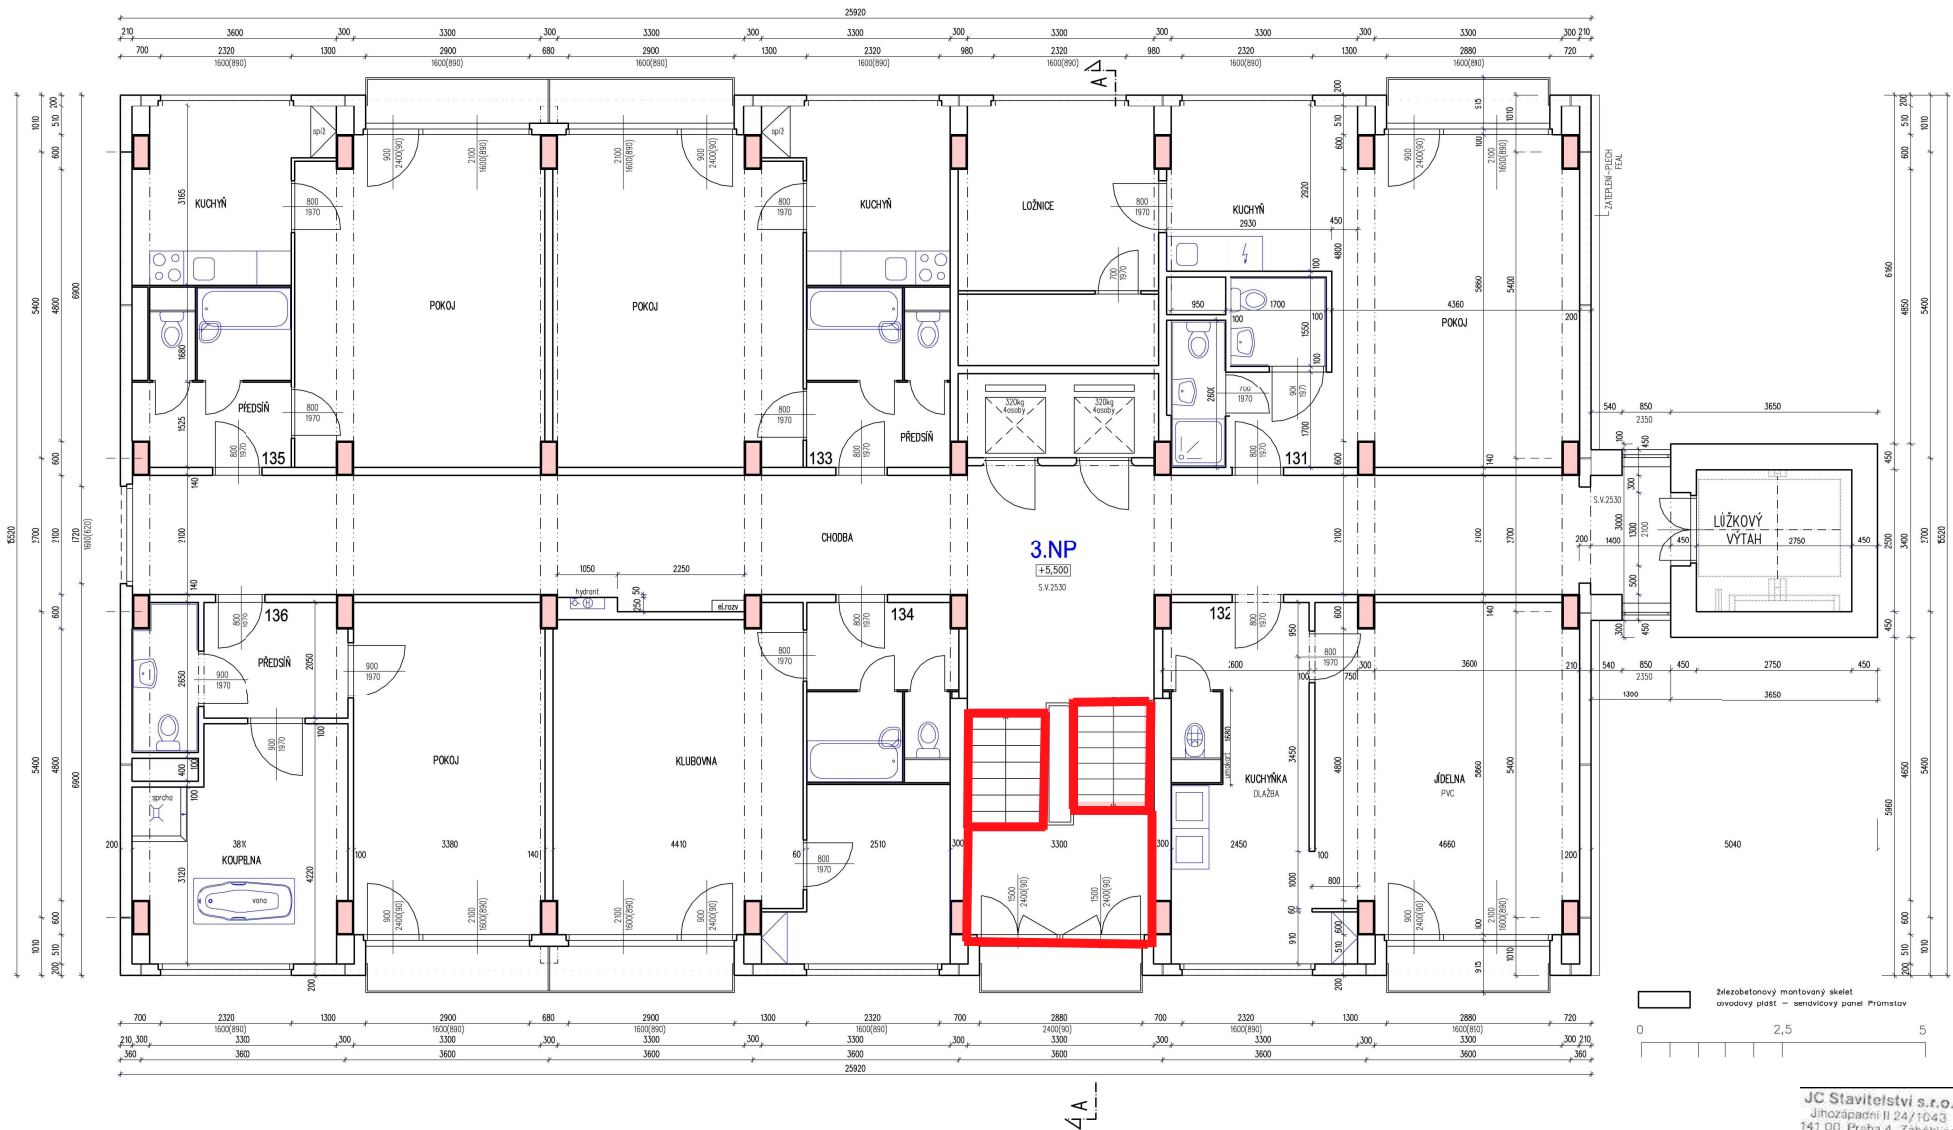

JC Stavitelství s.r.o.
Jižozápadní II 24/1043
141 00 Praha 4, Záběhlice
IČ: 275 74 733
DIČ: CZ27574733

1 j. Cude