


Pavilon 3 - 1NP

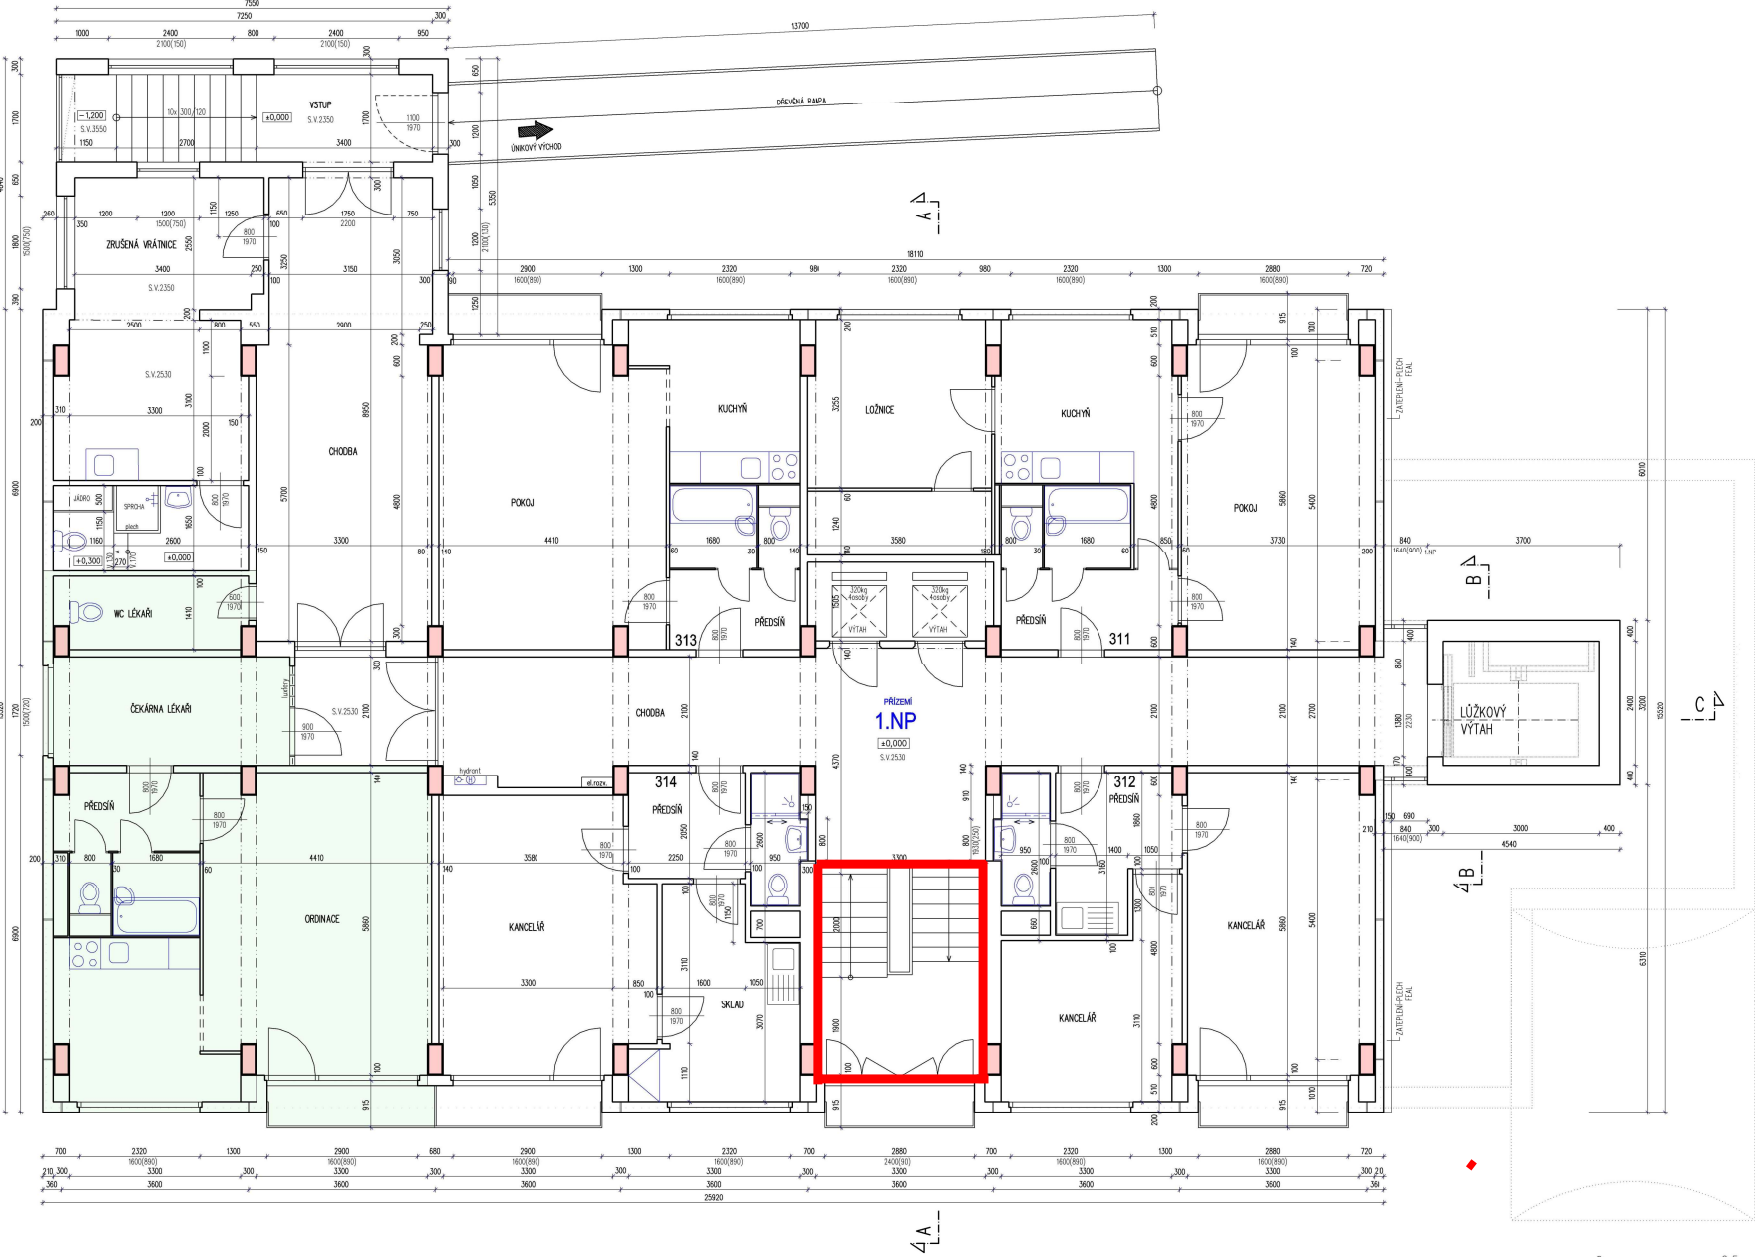

JC Stavitelství s.r.o.
Jihozápadní II 24/1043
141 00 Praha 4, Záběhlice
IČ: 275 74 733
DIČ: CZ27574733

železobetonový montovaný skelet
obvodový plášť – sendvičový panel Průmysl