


Pavilon 2 - 3NP

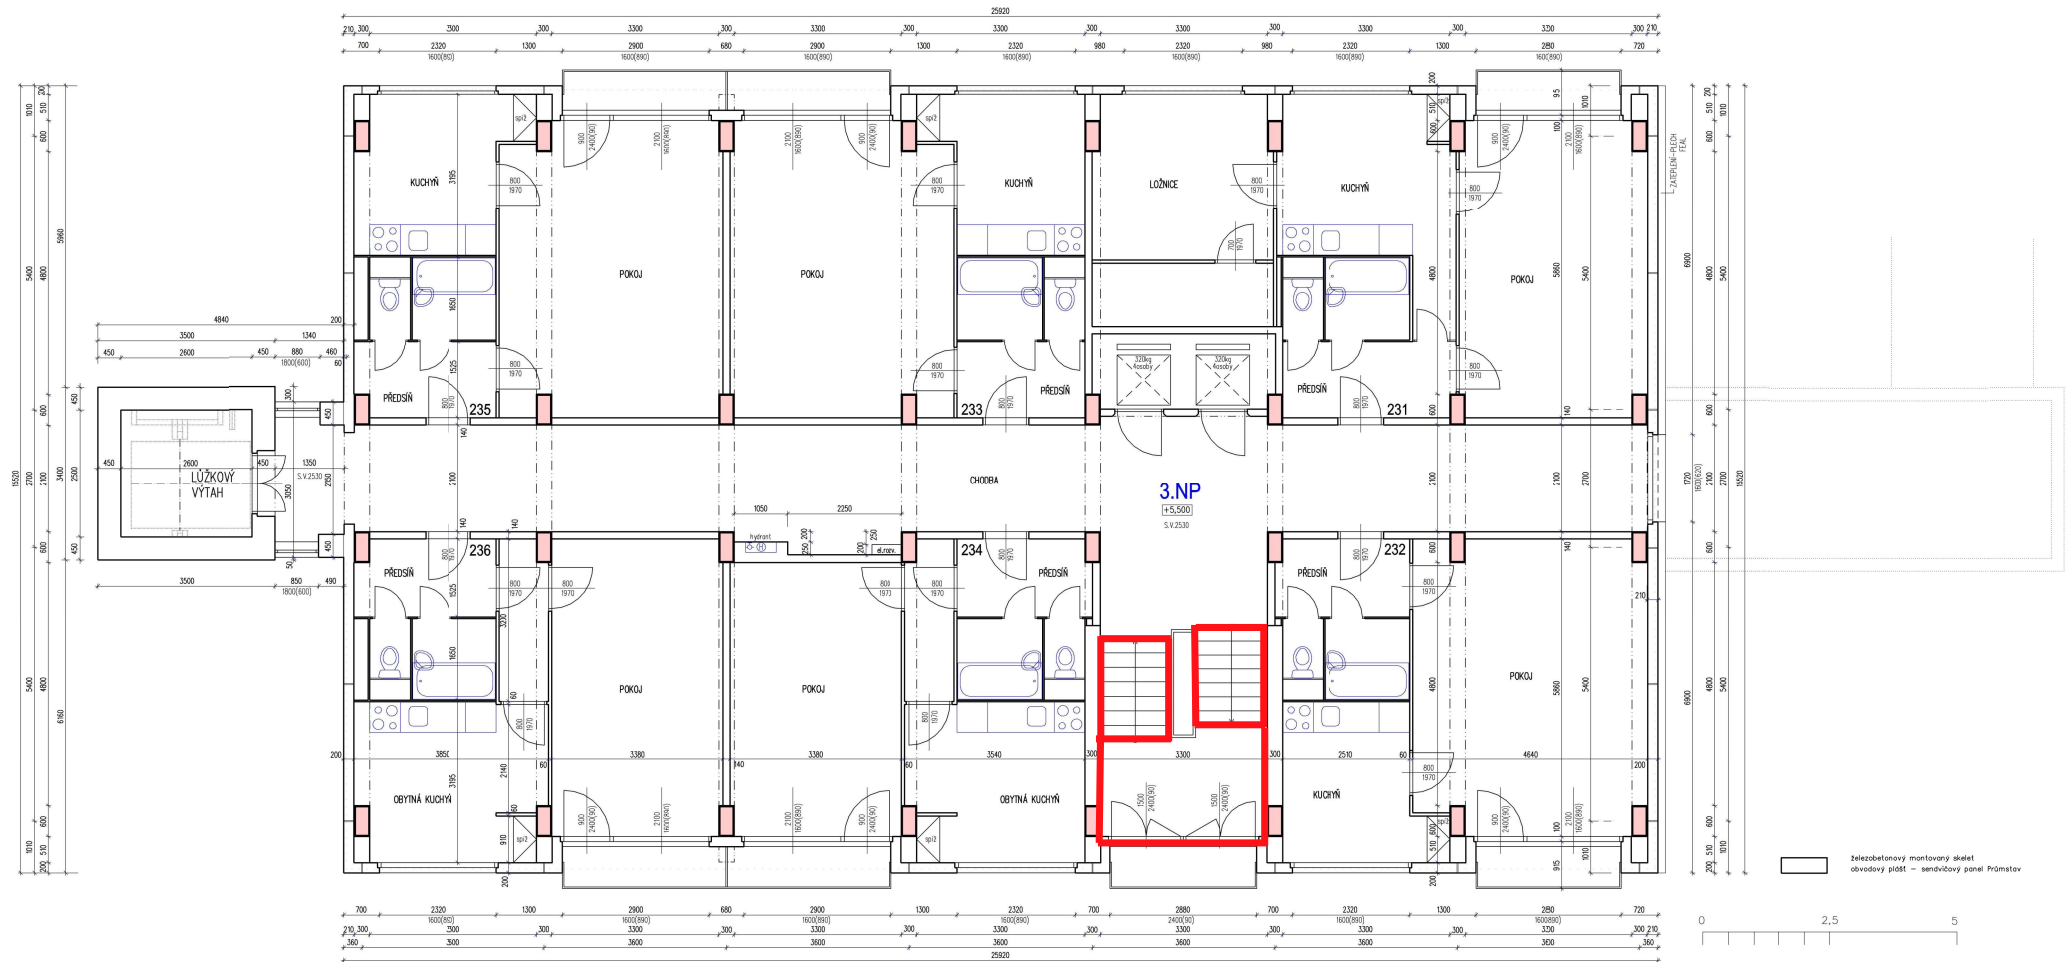

Itežobetonový montovaný skelet
 obvodový plášť – sendvičový panel Prámostav

JC Stavitelství s.r.o.
 Jihozápadní II 24/1043
 141 00 Praha 4, Záběhlice
 IČ: 275 74 733
 DIČ: CZ27574733
 1 f. Čad