


# Pavilon 3 - 5NP

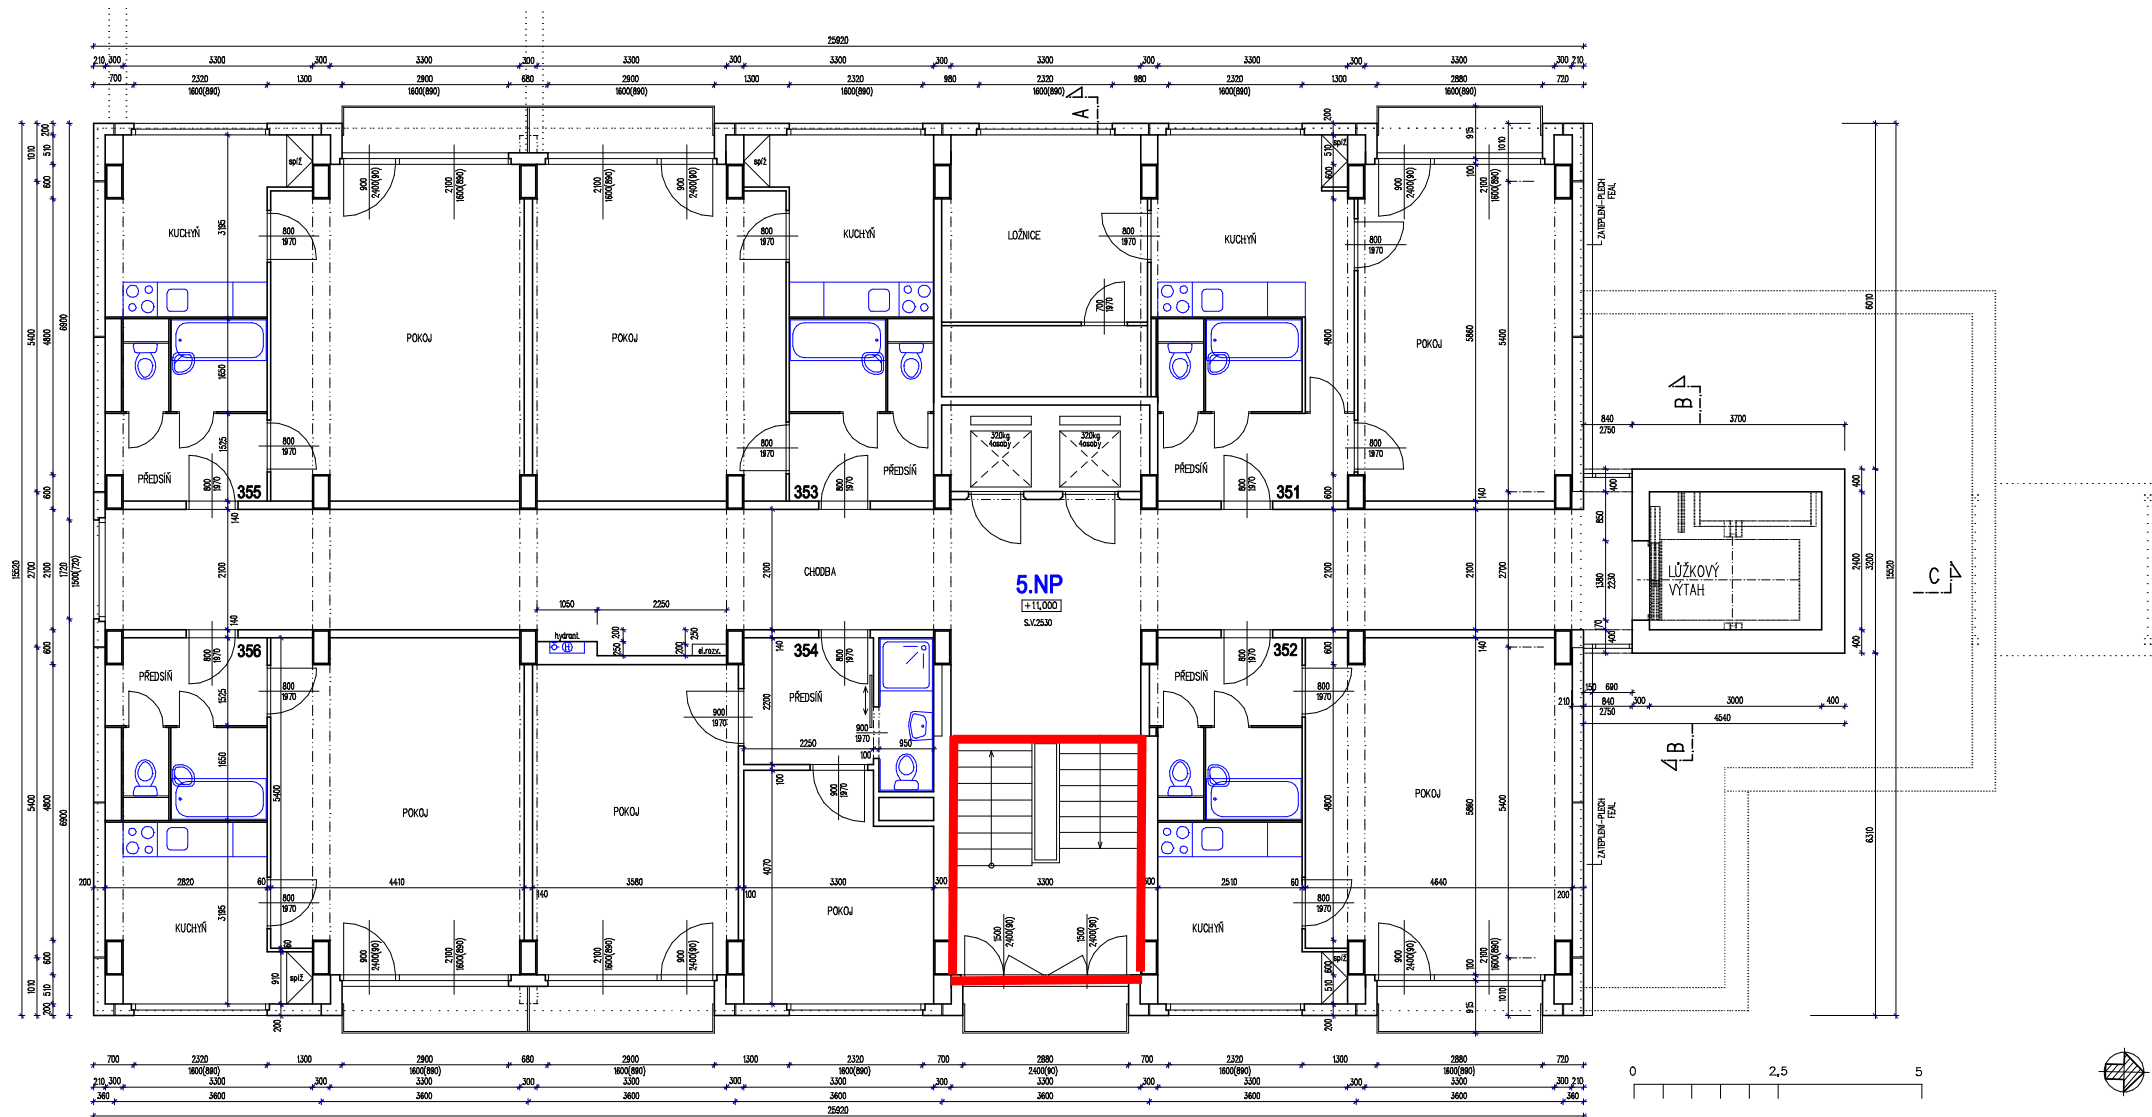

4A

Zelezobetonový montovaný skelet.  
obvodový plášť – sendvičový panel Průmatov

JC Stavitelství s.r.o.  
Jihozápadní II 24/1043  
141 00 Praha 4, Záběhlice  
IČ: 275 74 733  
DIČ: CZ27574733

7 f. Čad