


Pavilon 1 - 5NP

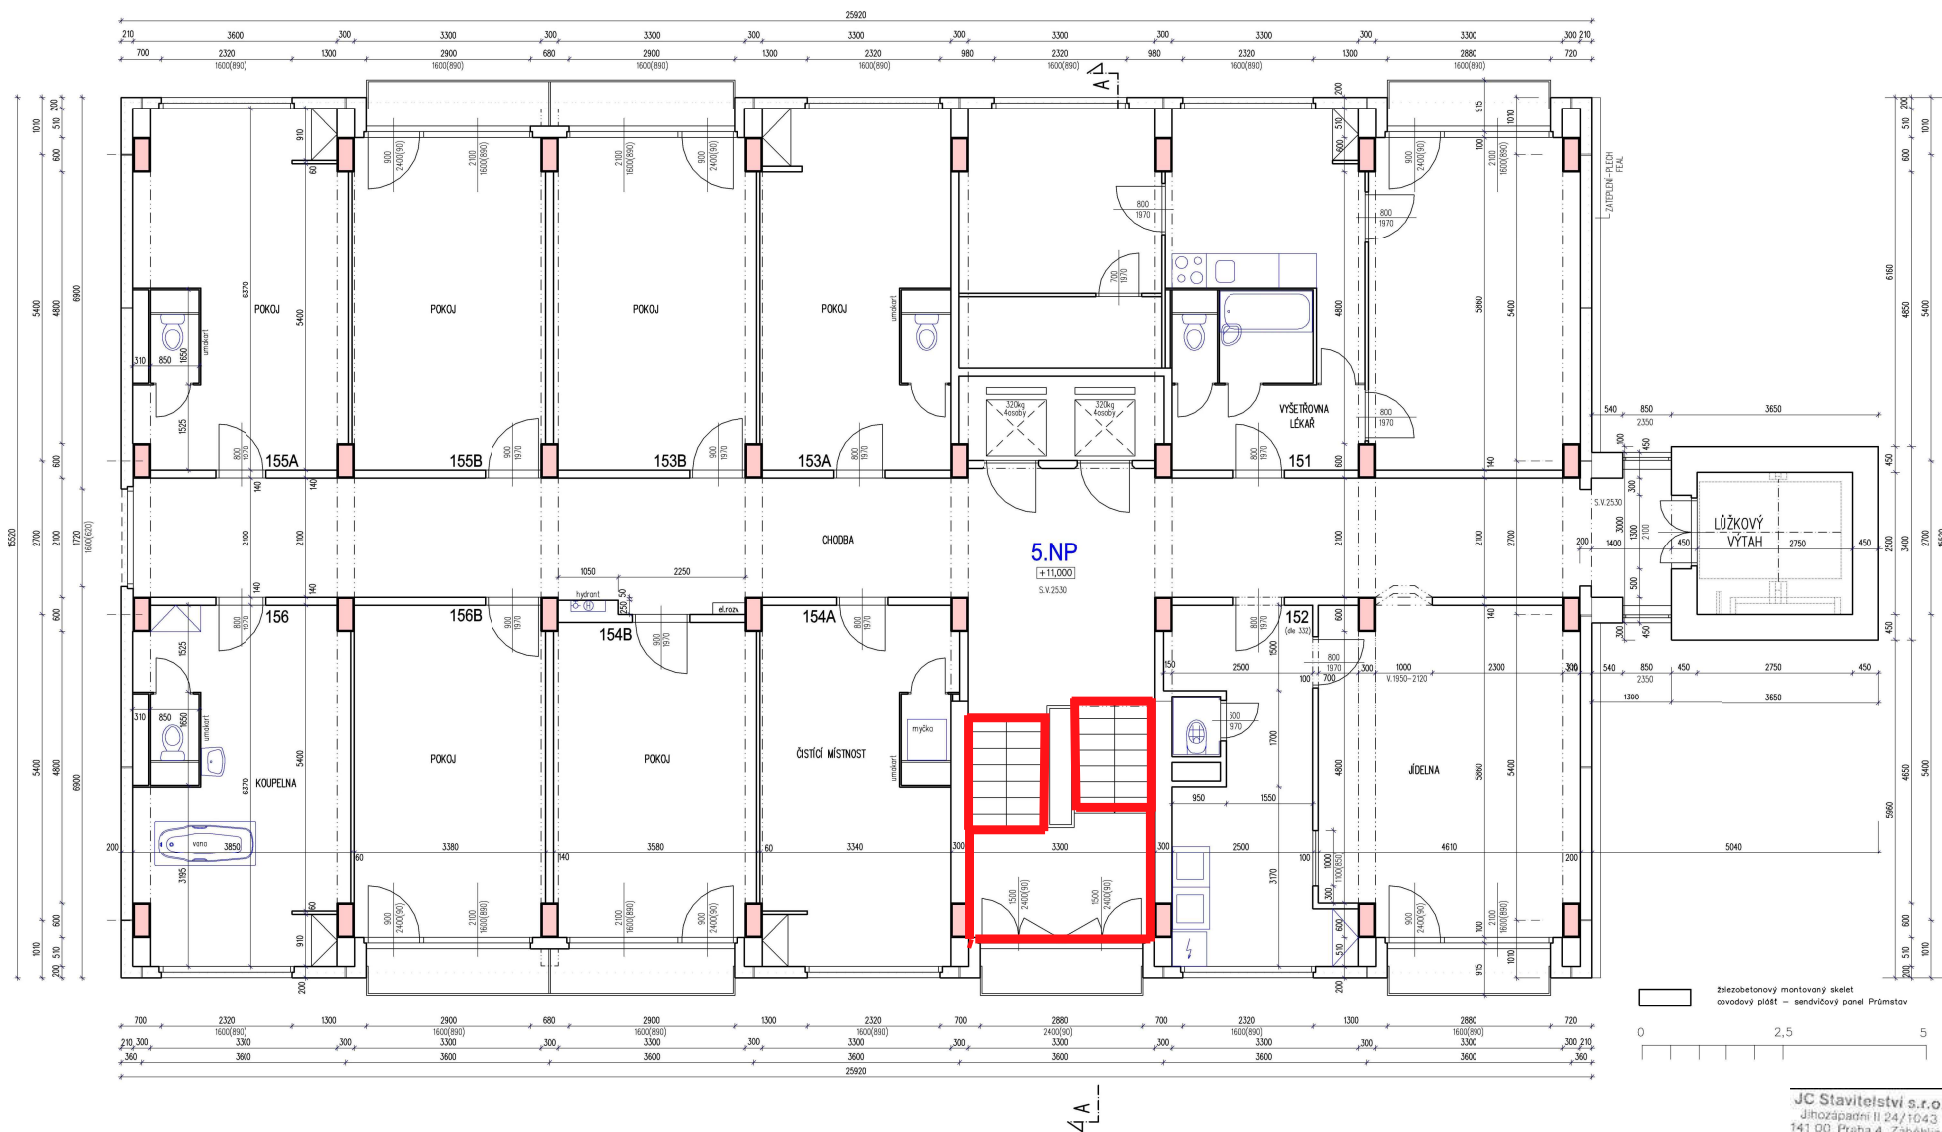

JC Staviteľstvi s.r.o.
Jižozápadní II 24/1043
141 00 Praha 4, Záběhlíče
IČ: 275 74 733
DIČ: CZ27574733

1 j. Cude