
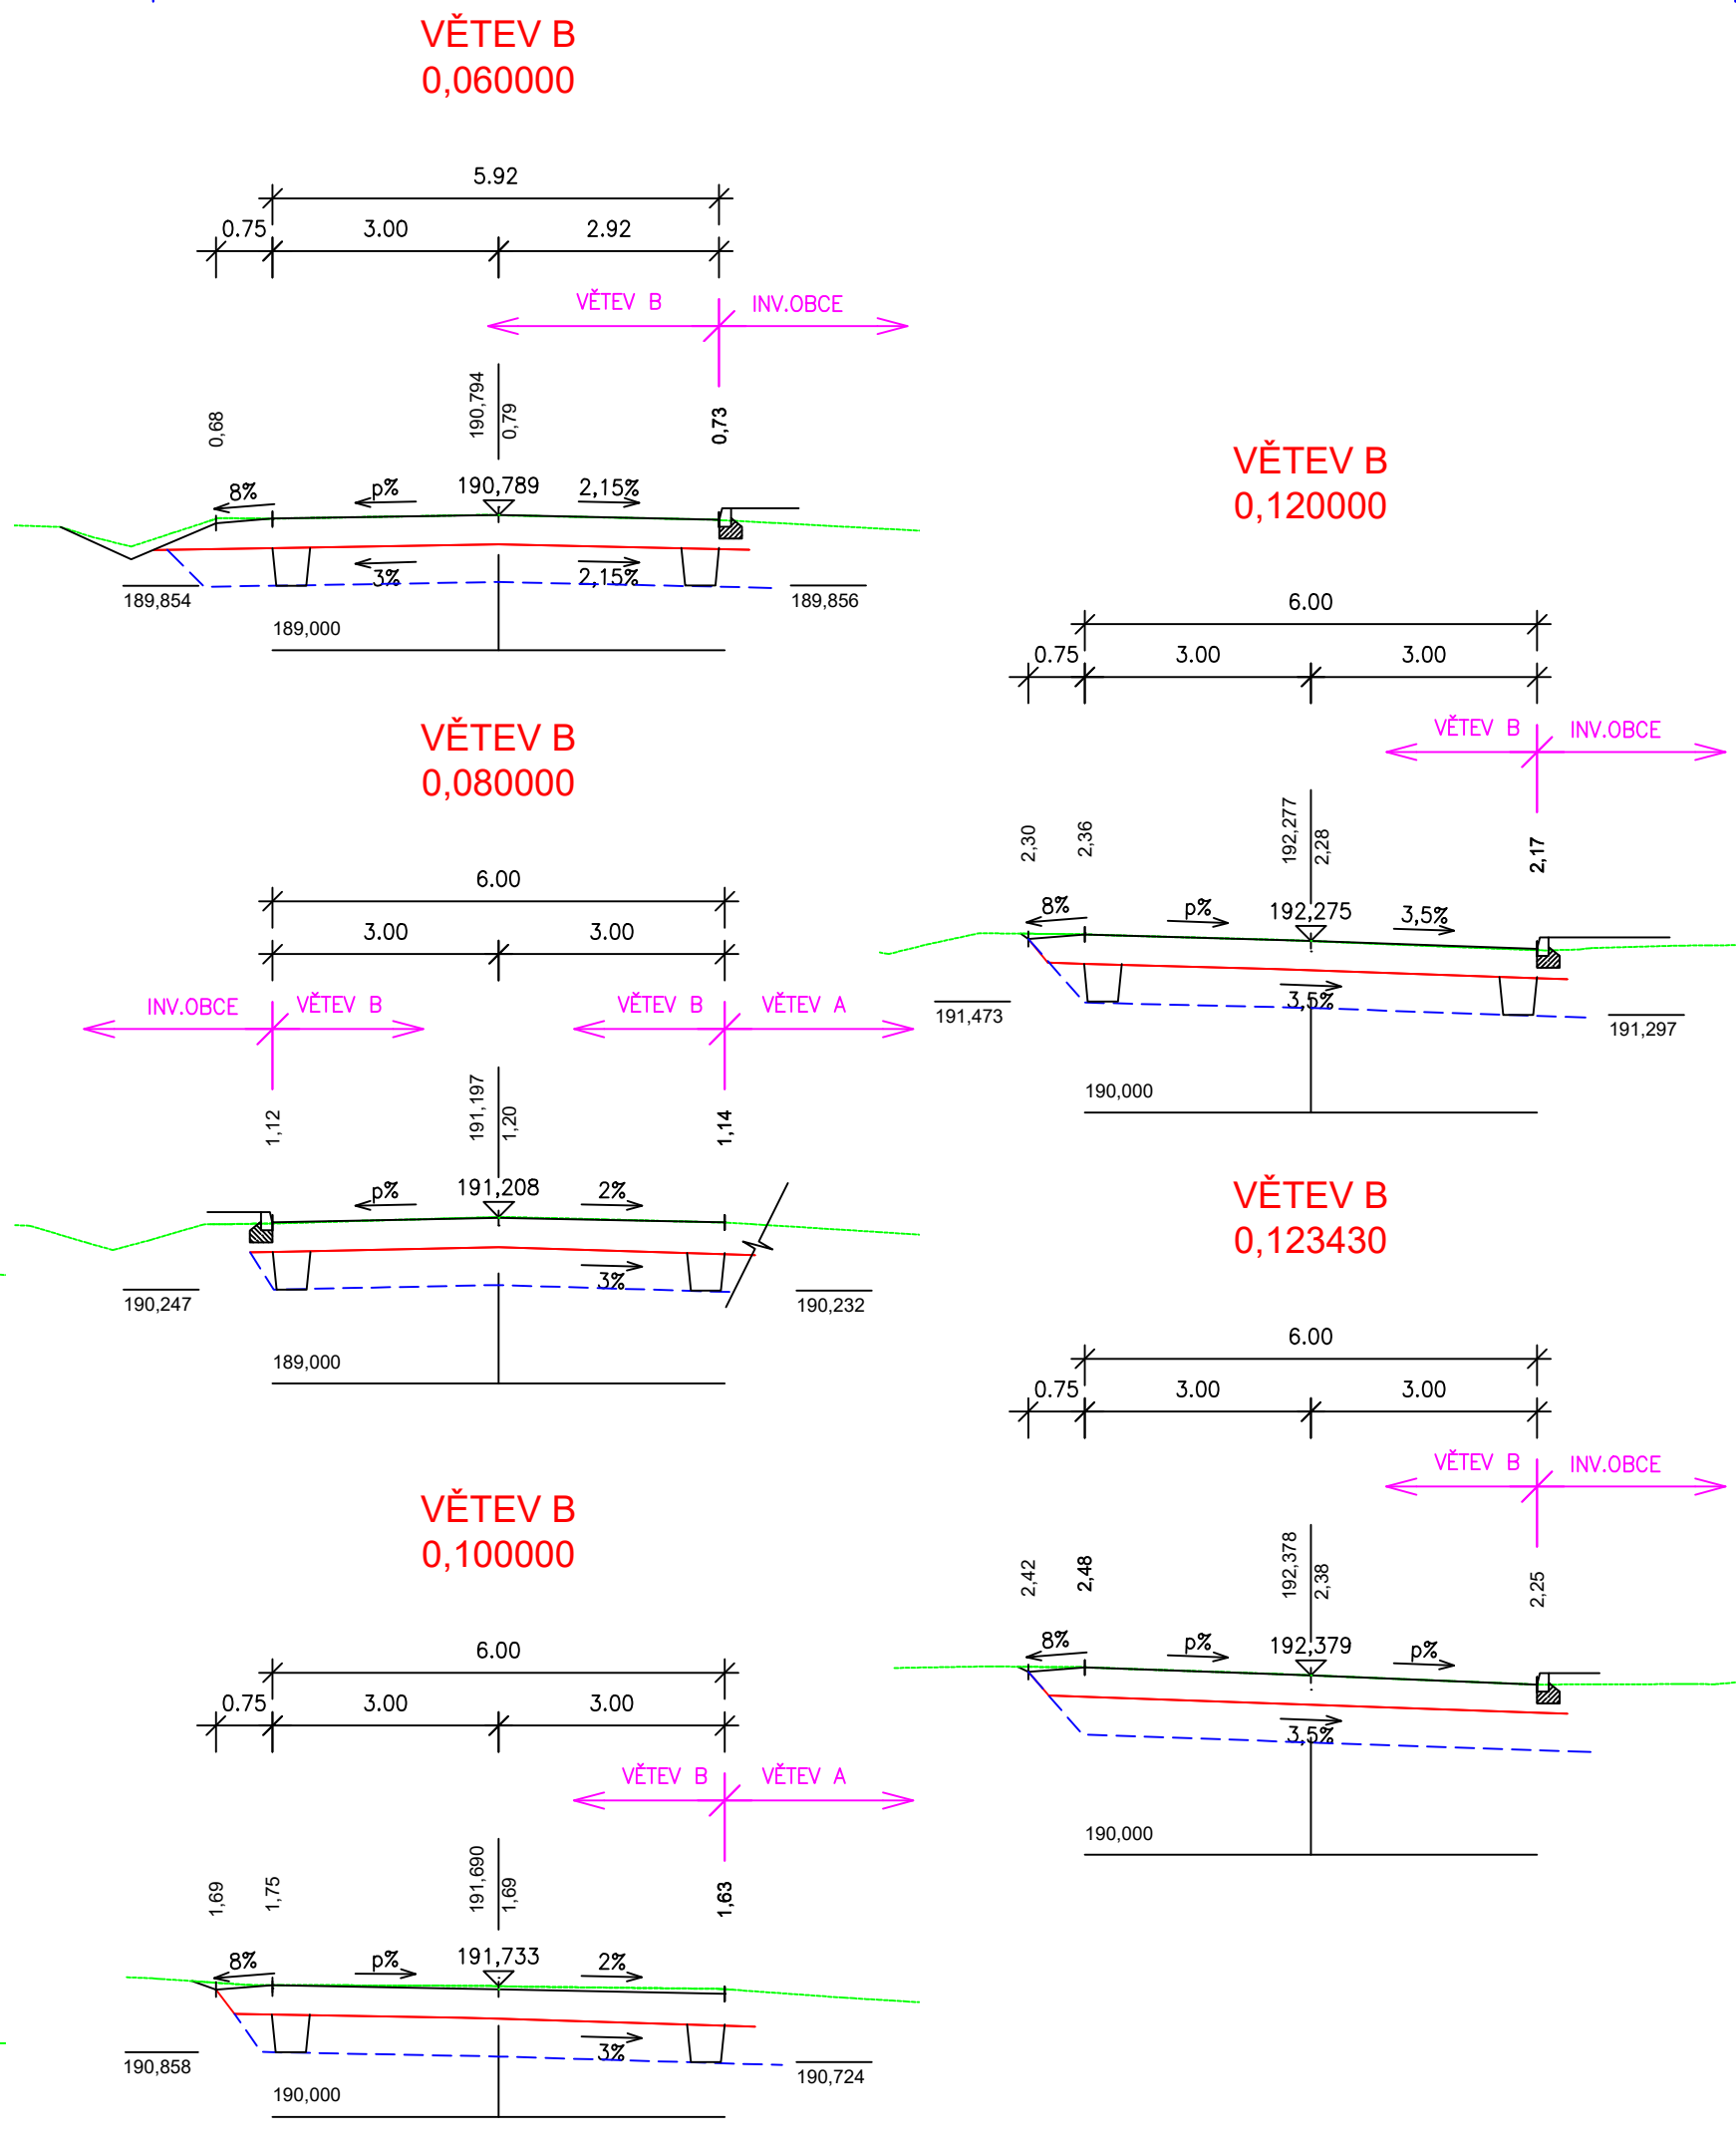
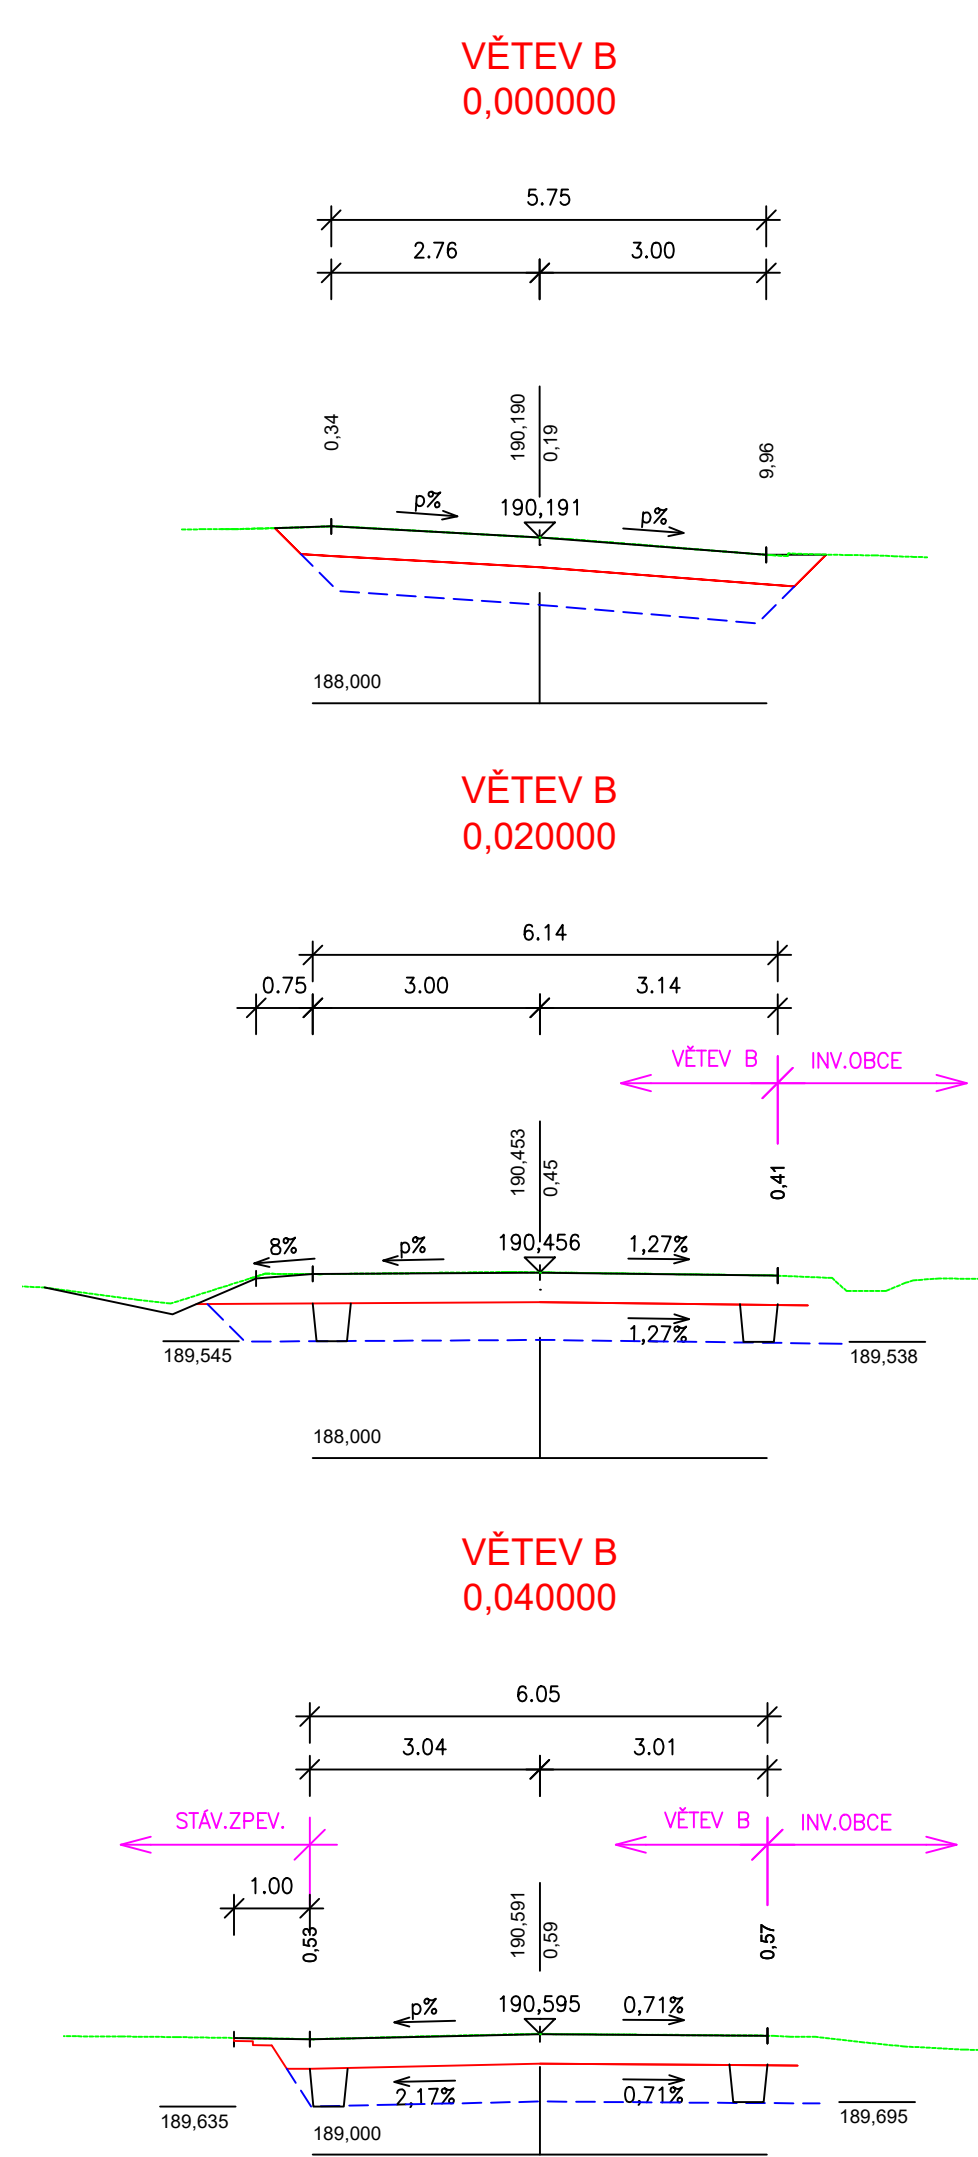


ZPŘEHLEDNĚNÍ KŘÍŽOVATKY  
PŘÍČNÉ ŘEZY  
M 1:100

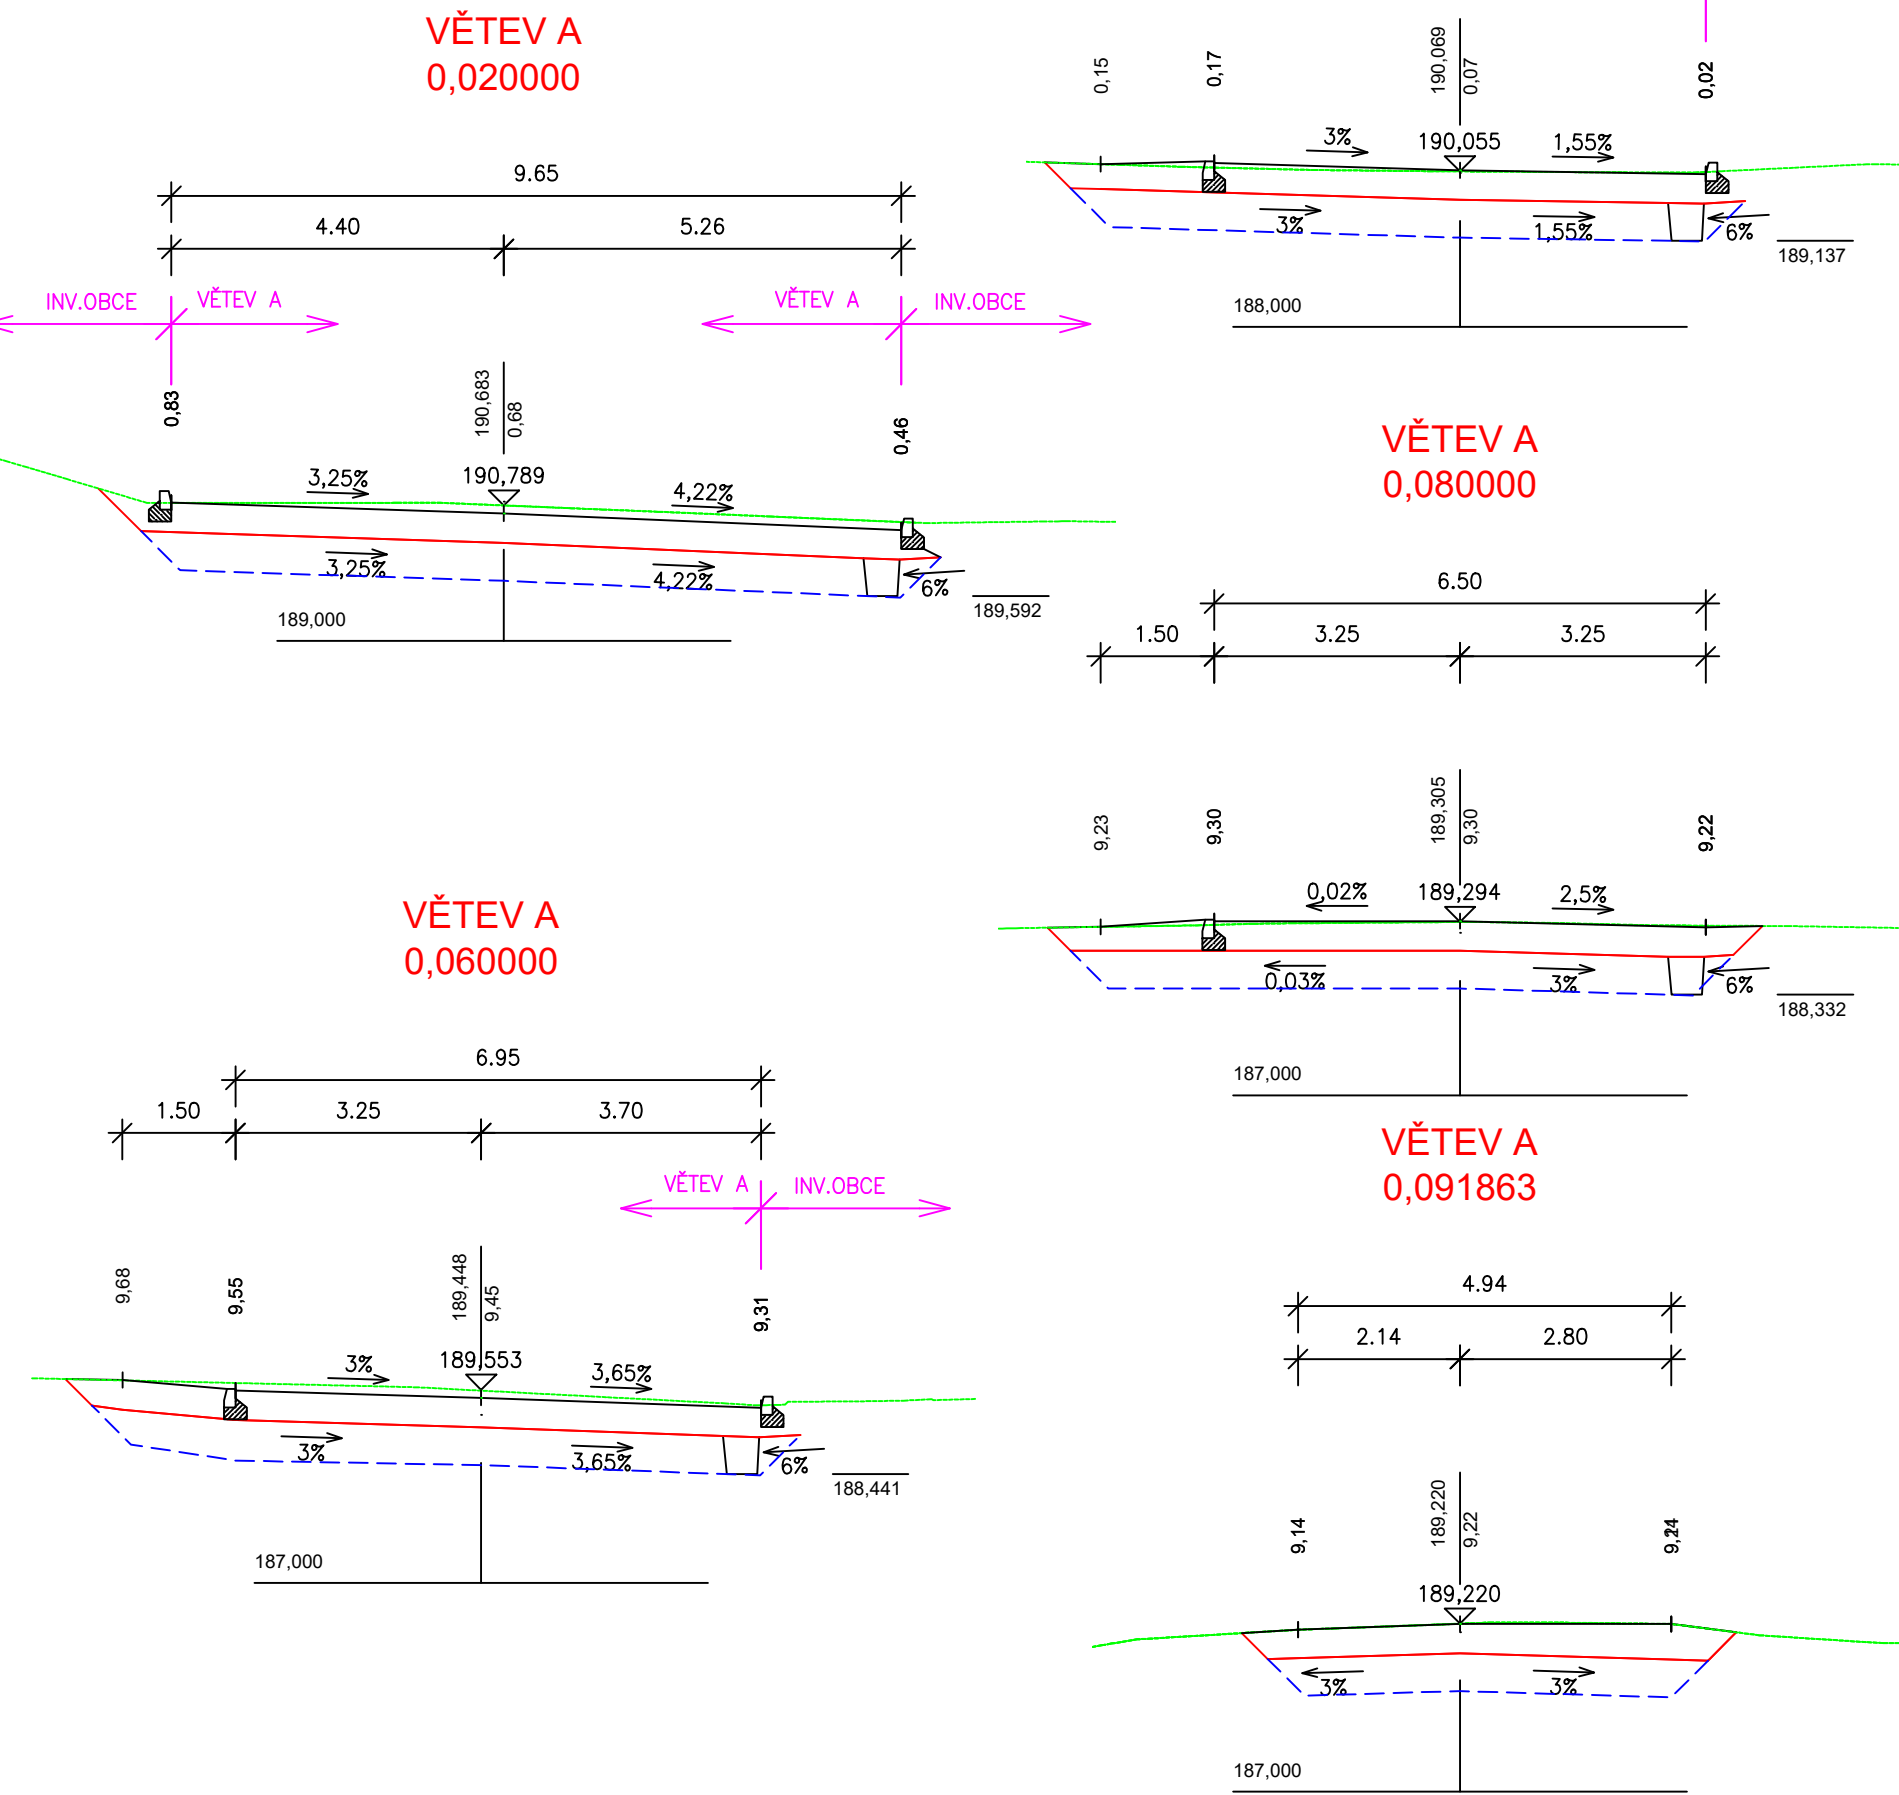

Objednatel: <b>KsÚS</b> KRAJSKÁ SPRÁVA A ÚDRŽBA SILNIC Středočeského kraje		KRAJSKÁ SPRÁVA A ÚDRŽBA SILNIC STŘEDOČESKÉHO KRAJE, PŘÍSPĚVKOVÁ ORGANIZACE, OBLAST KUTNÁ HORA Zborovská 11, 150 21 Praha 5	
Zhotovitel: <b>BORA</b> PROJEKT		BORA PROJEKT s.r.o. Veletřní 47, 170 00 Praha 7 777 052 048 b.rachunek@seznam.cz	
Název: <b>III/32926 X III/33014 BOBNICE ZPŘEHLEDNĚNÍ KŘÍŽOVATKY</b>		Číslo soupravy:	
Příloha: <b>PŘÍČNÉ ŘEZY</b>			
Vypracoval:	Ing. Bohumil Rachůnek	Zodpovědný projektant:	
Měřítka:	1:100	Formát:	4 x A4
Datum:	03/2020	Stupeň:	DSP/PDPS
Zak. číslo:	03-2019	Příloha:	D.4