

Zdivo I. ZEĎ-1a, 1b

Pod novou jednovrstvou provizorní omítkou jsou patrné fragmenty původního členění plochy omítky na psaníčka a vystupující profílace.

Návrh

- doplnit krytinu koruny zdiva prejzy velkého formátu (cca 5% plochy), doplnit spárování
- odstranit novodobou vrstvu omítky
- odstranit betonovou mazaninu z hlavic sloupků
- podél zdi na straně k zámku vyhloubit drážku a vyplnit ji kamenivem. Obnovit trávník.
- původní fragmenty historických omítek zpevnit křemelitým roztokem (cca 15% plochy)
- v rezném zdivu proškřábat spáry do hloubky 20mm
- na obnovený tvar hlavic osadit kopie váz z umělého kamene (viz restaurátorská zpráva)
- nahodit základní hrubou vrstvu omítky, tvarovat bosáže

Omítka zdi bude provedena v poměru 10 dílů suchého ostrého říčního písku různé frakce, 4 dílů kvalitně haseného vápna v husté konzistenci a 1 dílu hydraulické složky (hydraulického vápna, nebo bílého cementu). Utahování jejího povrchu bude točením dřevěnými hladítky. Římky různé profílace budou nataženy šablonami z vodící lišty.

- ohraničí se plocha psaníček
- mimo psaníčka se na hrubou omítku natáhne tenká vrstva štuky
- v ploše psaníček se provede stříkaná omítka
- strukturu i skladbu omítek nutno komisionálně odsouhlasit 5 vzorků 1 m x 1 m
- na závěr trojnásobný vápenný nátěr

Zdivo II. ZEĎ-2

Oprava koruny a omítek dtto „Zdivo I.“ bez vystupující profílace

Zdivo III. ZEĎ-3a

Stávající zdivo je smíšené (cihly, kámen), výrazné staticky narušené kořeny stromů. Koruna je krytá na plocho kladenými cihlami. Z koruny zdiva budou sneseny a uloženy. Zdivo se rozebere a z bouraniny se vytřídí kámen i použitelné cihly. Do připravené drážky se vyzdí ze zachovaného kamene základ na cementovou maltu. Jako izolace se položí asfaltový pás s vložkou. Propojení základové konstrukce s cihlým zdivem bude pomocí ocelových prutů Ø 10 a 200mm, l= 450. Ohradní zeď bude vyztužena z plných cihel na masivovanou maltu.

Krytí koruny zdiva bude prejzy velkého formátu do pokrývačské malty. Nad vystupujícím kořenem bude vymečána základová konstrukce a bude osazen překlad. Režné zdivo bude opatřeno postříkem maltou s hydr. vápnem.

Omítka zdi bude provedena v poměru 10 dílů suchého ostrého říčního písku různé frakce, 4 dílů kvalitně haseného vápna v husté konzistenci a 1 dílu hydraulické složky (hydraulického vápna, nebo bílého cementu). Utahování jejího povrchu bude točením dřevěnými hladítky. Římky různé profílace budou nataženy šablonami z vodící lišty (vystupující části pod krytinou). Na zaváděcí podklad bude nanesena vrstva štuky. Na závěr trojnásobný vápenný nátěr.

Zdivo IV. ZEĎ-3b

Technologický postup DTTO „Zdivo III.“ (síla zdiva 450mm).
Základová konstrukce bude z prostého betonu.

Zdivo V. ZEĎ-4a, 4b, 4c


Technologický postup DTTO „Zdivo III.“ (síla zdiva 300mm, sloupky 600/600mm).
Základová konstrukce bude z prostého betonu.
Omítka bude bez soklu a profilací.

REVIZE Č.:	OBSAH :	DATUM :


TATO DOKUMENTACE JE DÍLE AUTORSKÉHO ZÁKONA MAJETKEM PROJEKTOVÉHO ATELIERU, JEJÍ KOPÍROVÁNÍ A ROZŠŘŮVÁNÍ JE MOŽNO POUZE SE SOUHLASEM AUTORA		
MÍSTO STAVBY:	Panenské Břežany	
OBJEDNATEL:	STŘEDOČESKÝ KRAJ IČ: 70891095, DIČ: CZ70891095 se sídlem: Zborovská 11, 150 21 Praha 5	
ZÁSTUPCE INVESTORA:	zastoupený Martien Hermanem, radním pro oblast investic a veřejných zakázek Mgr. Hana Bílková, ředitelka Oblastního muzea Praha-východ Ing. Jiří Pilier, správce objektu, tel.: +420 739 452 165	

PROJEKTANT:		
PROJEKTOVÝ ATELIER PRO ARCHITEKTURU A POZEMNÍ STAVBY, s.r.o. BĚLEHRADSKÁ 199/70, 120 00, PRAHA 2, IČO : 45308616 TEL.: 221 592 931, EMAIL: ATELIERTS@ATELIERTS.CZ		


AUTORSKÝ KOLEKTIV:		Ing.arch.: T.SANTAVÝ, Ing.arch.: V.KLADIVA	
ODPOV.PROJEKTANT:	ZPRACOVATEL ČÁSTI:	VYPRACOVAL:	TECHNICKÁ KONTROLA:
Ing.arch.: T. SANTAVÝ	Bc. Ondřej Sokolář	Bc. Ondřej Sokolář	Ing.arch.: T.SANTAVÝ
Č.ZAK.: 3489 080 18 00	NÁZEV DÍLA: PANENSKÉ BŘEŽANY HORNÍ ZÁMEK DOKONČENÍ PRACÍ V AREÁLU PARKU HORNÍHO ZÁMKU PANENSKÉ BŘEŽANY		Č.PARE:
DATUM: 11/2019	NÁZEV PŘÍLOHY: SO.09 OPRAVA OHRADNÍCH ZDÍ, ŘEZY, POHLEDY		Č.PŘÍLOHY: 02 SO.9
STUPEŇ: DUR, DSP, DPS	PROFESSE: ARS		MĚŘÍTKO: 1:50 / 1:25

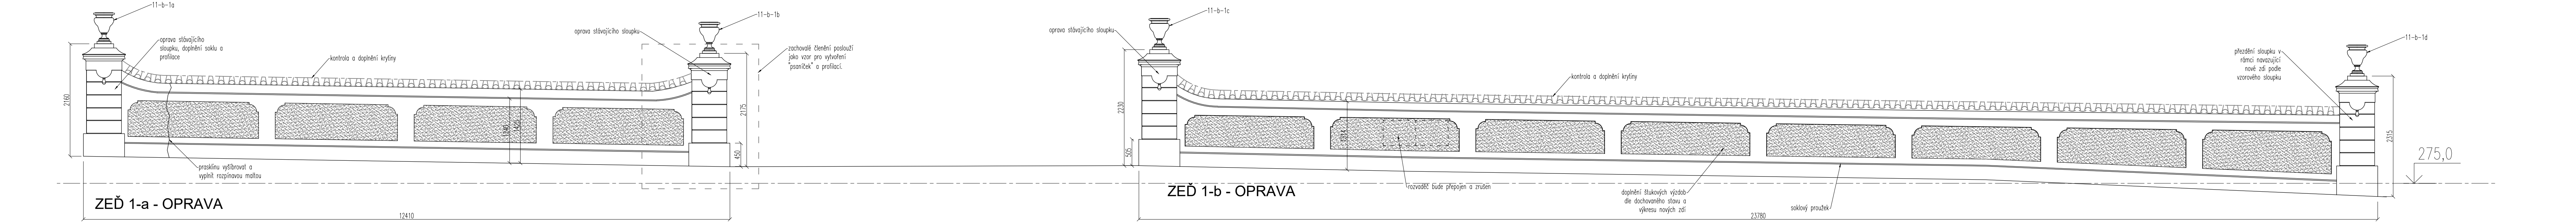

pohled 1

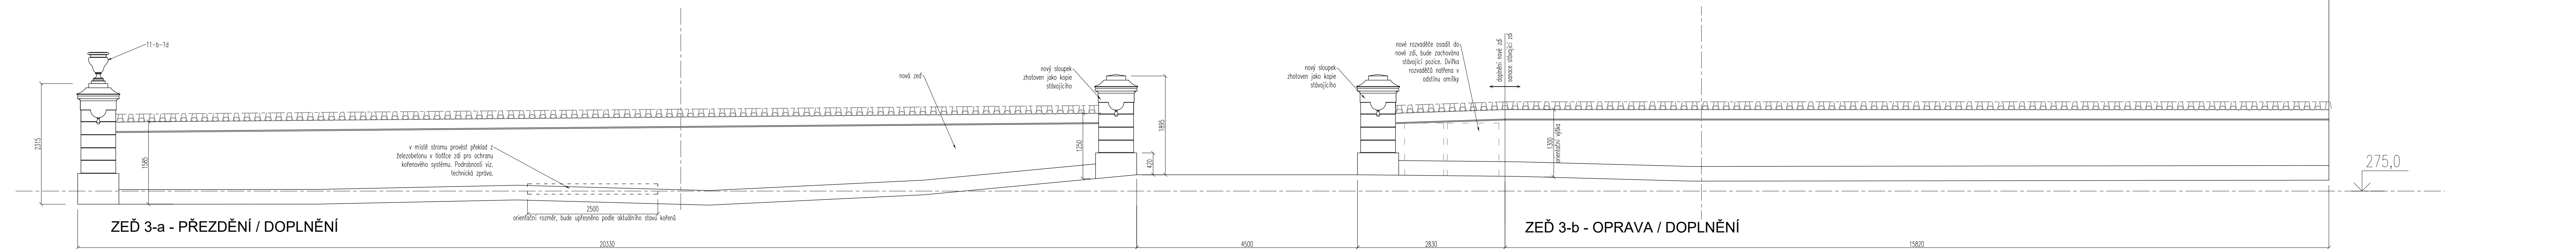


pohled 2

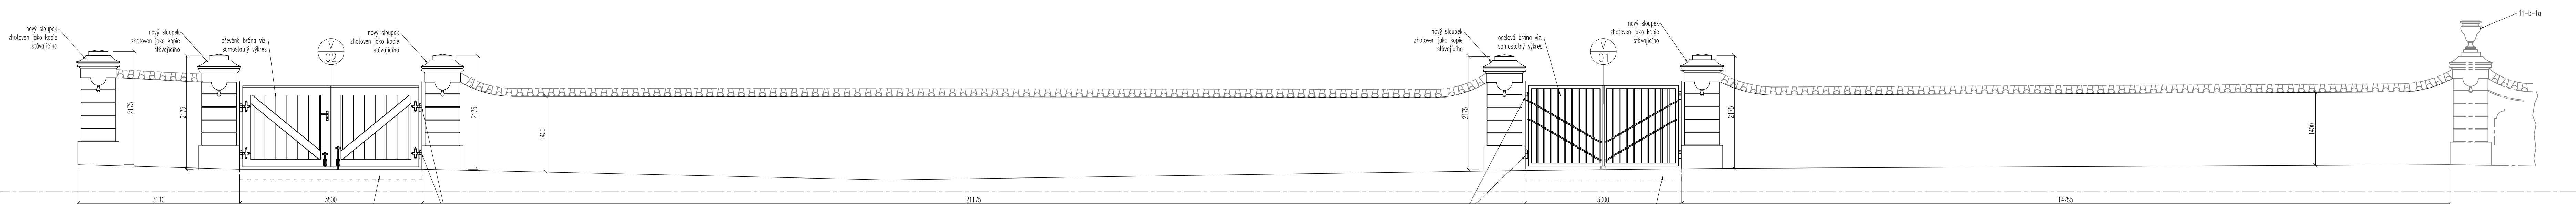

ZEĎ 4-c - NOVĚ VYZDĚNÁ


pohled 3

ZEĎ 4-b - NOVĚ VYZDĚNÁ

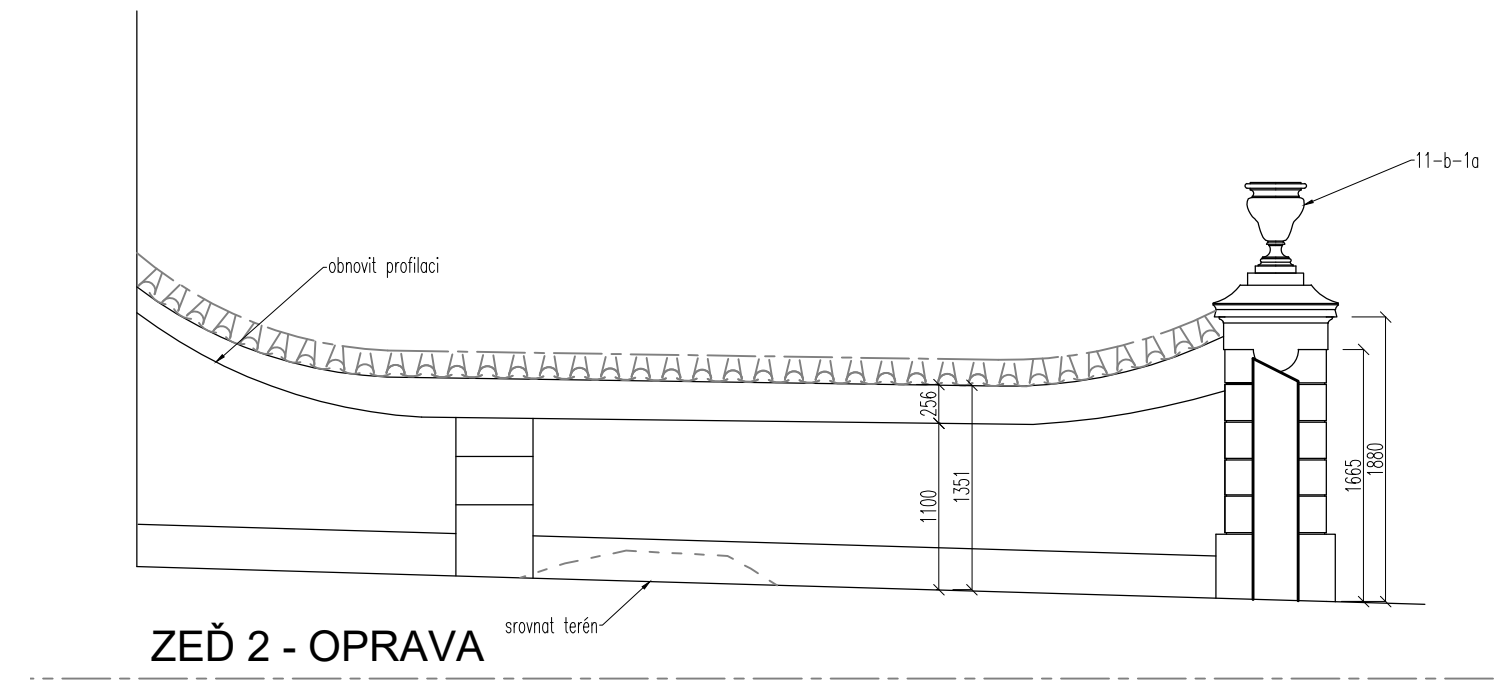


ZEĎ 2 - OPRAVA


pohled 4

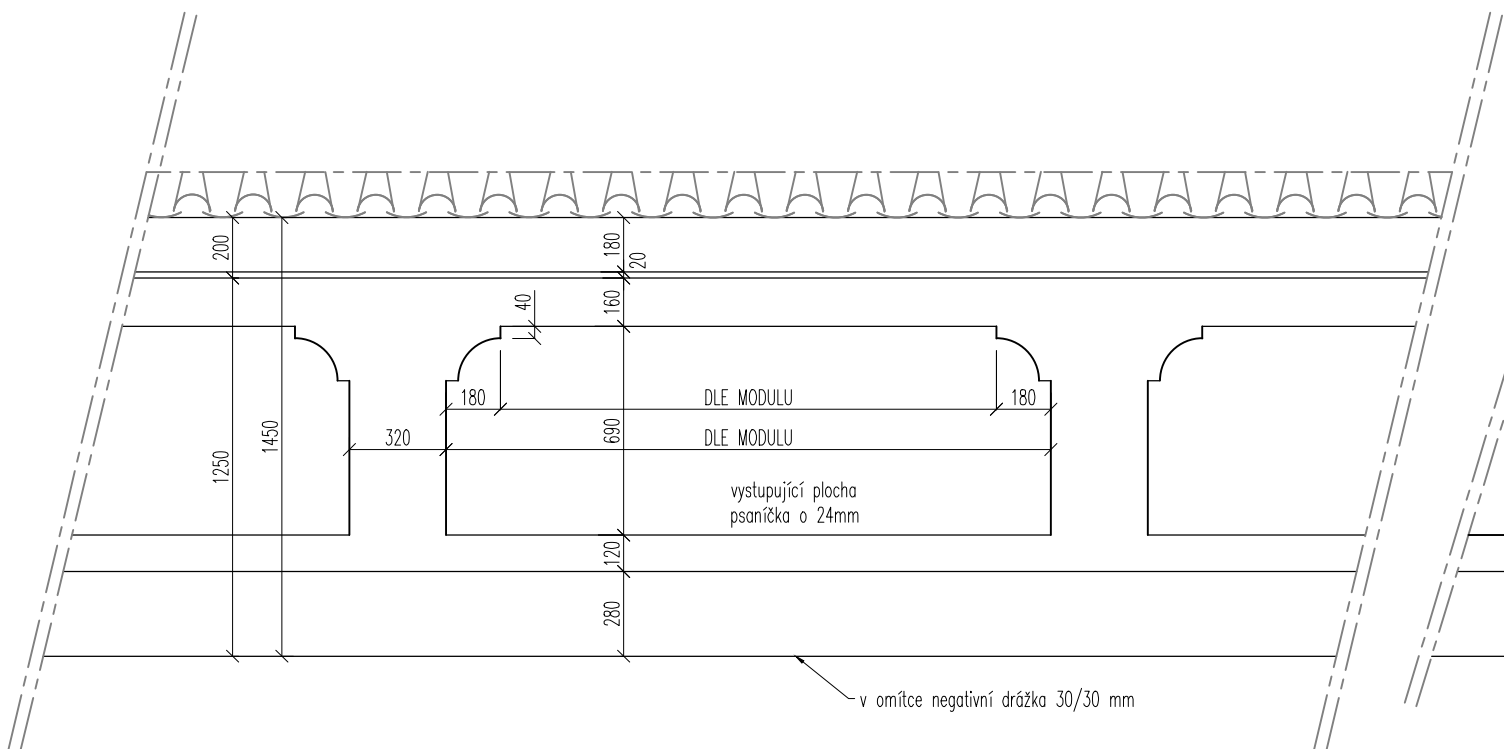


STAVAJÍCÍ ZEĎ
DETAIL 1:25

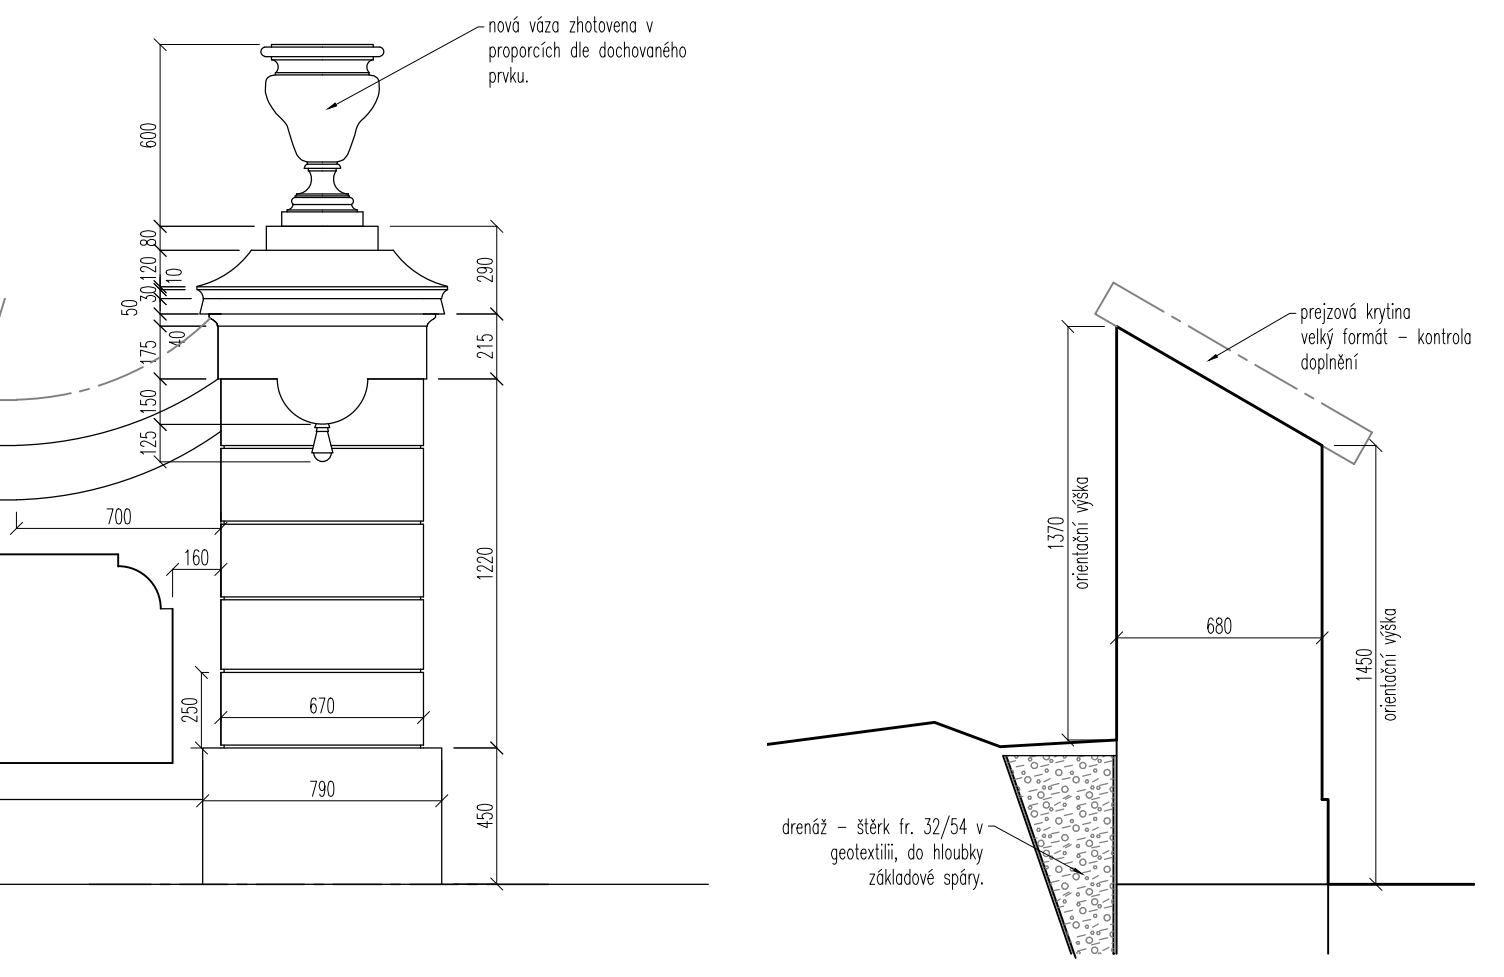


VZOROVÝ SLOUPEK 1:25

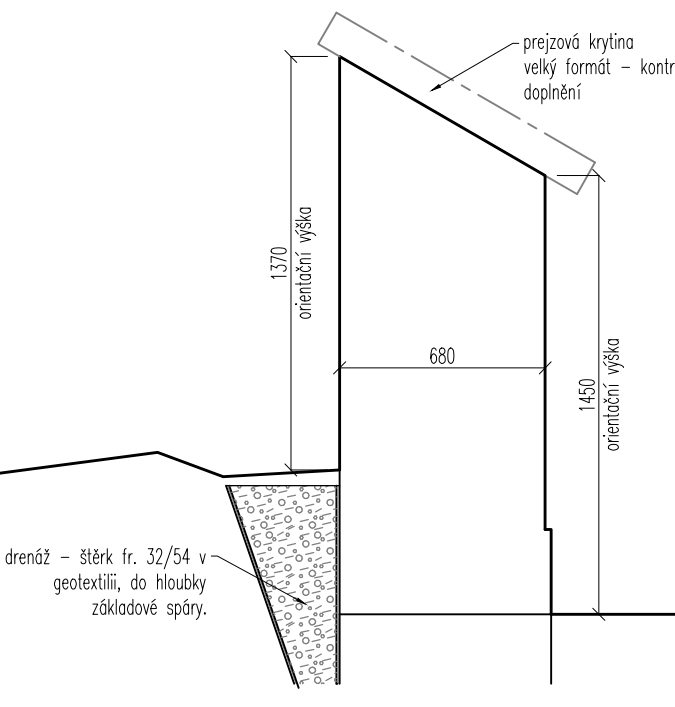


ZEĎ 1 - VZOROVÝ ŘEZ O 1:25

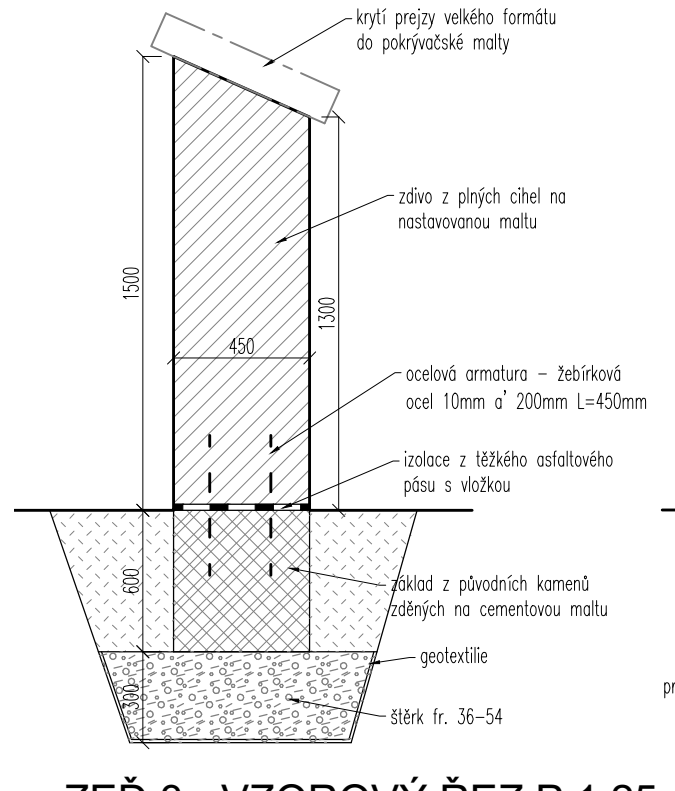


ZEĎ 3 - VZOROVÝ ŘEZ P 1:25

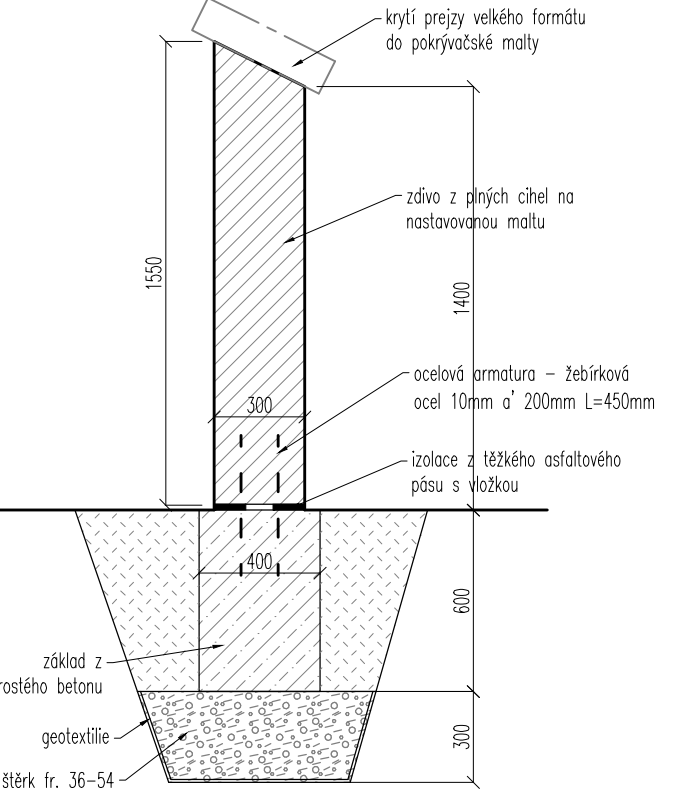

ZEĎ 4 - VZOROVÝ ŘEZ R 1:25

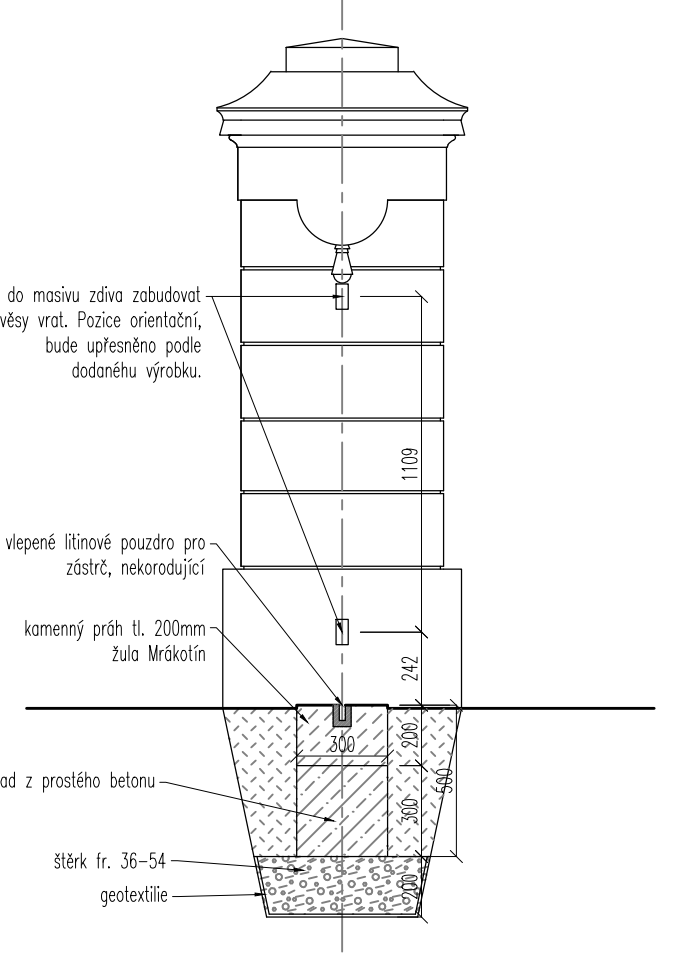

ZEĎ 4 - ŘEZ Q - VRATA 1:25

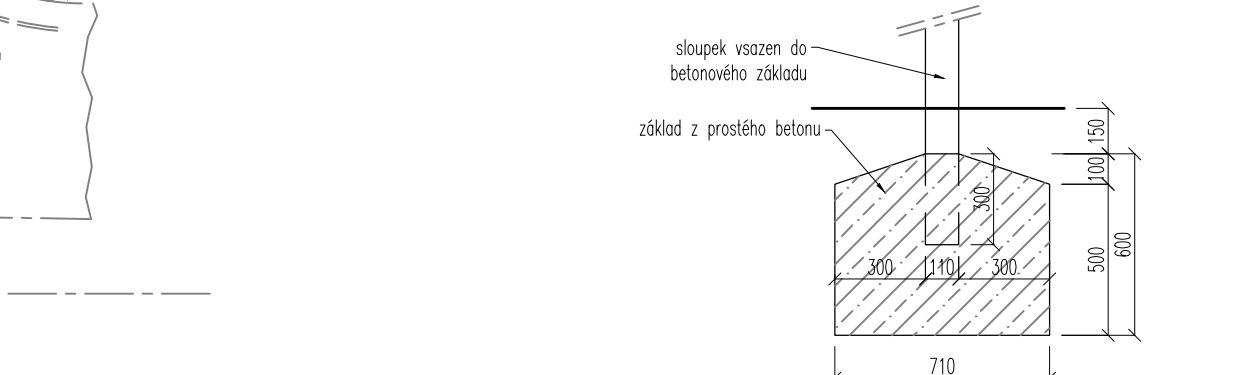

BETONOVÁ PATKA
SLOUPKU OPLOCENÍ 1:25

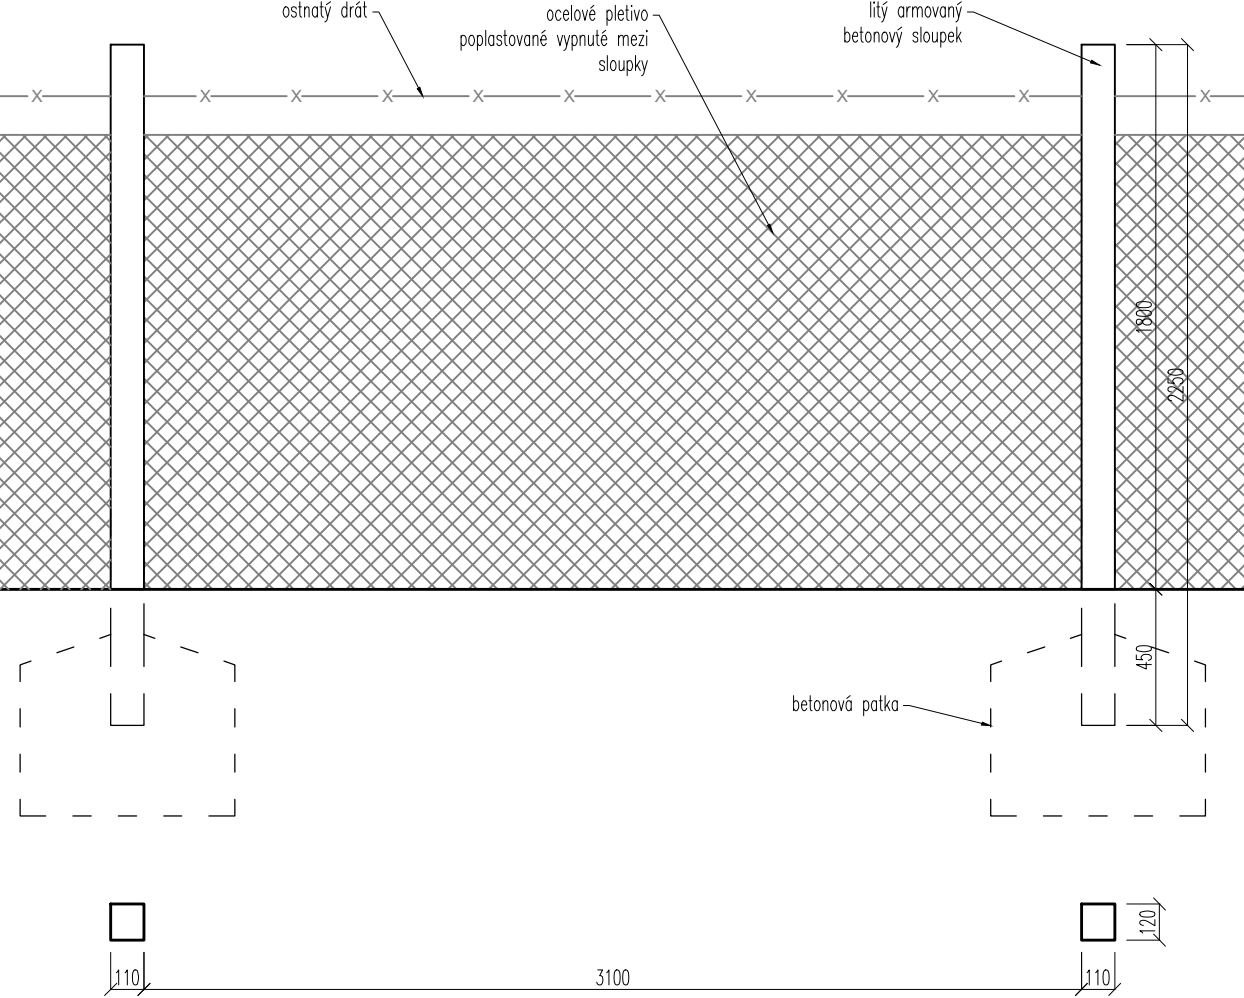


SCHÉMA OPLOCENÍ 1:25