




KOVÁŘSKY ZPRACOVANÝ RÁM PLNÝ PROFIL 60/40, SVISLÉ TYČE KRUHOVÉ Ø26Mmm,
PŘEVAZUJÍCÍ TYČ Ø15mm,PŘINÝTOVÁNA K JEDNOTLIVÝM TYČÍM
VŠE RUČNĚ ZPRACOVANÉ

KOVÁNÍ: OTVÍRAVÉ PANTY OCEL KOVANÉ
ZÁSTRČE SVISLÉ KOVANÉ
ZÁSTRČ SE ZÁMKEM VODOROVNÁ KOVANÁ UZAMYKATELNÁ

PROVEDENÍ: KOVÁŘSKÁ ČERNĚ

VRATA BUDOU OVLÁDANÁ RUČNĚ Z VNITŘNÍ STRANY ZAHRADY

PŘED VÝROBOU NUTNO PŘEMĚŘIT OTVOR!
VÝKRES NENAHAZUJE VÝROBNÍ DOKUMENTACI, TU JE NUTNO PŘEDLOŽIT
K ODSOUHLASENÍ ZÁSTUPCI INVESTORA,NPÚ A PROJEKTANTA.
PŘED VÝROBOU BUDOU PŘEDLOŽENY VZORKY ZPRACOVÁNÍ A POVRCHOVÉ ÚPRAVY, PO
KOMISIONELNÍM ODSOUHLASENÍ VŠEMI STRANAMI
BUDE DOKONČENA VÝROBA.

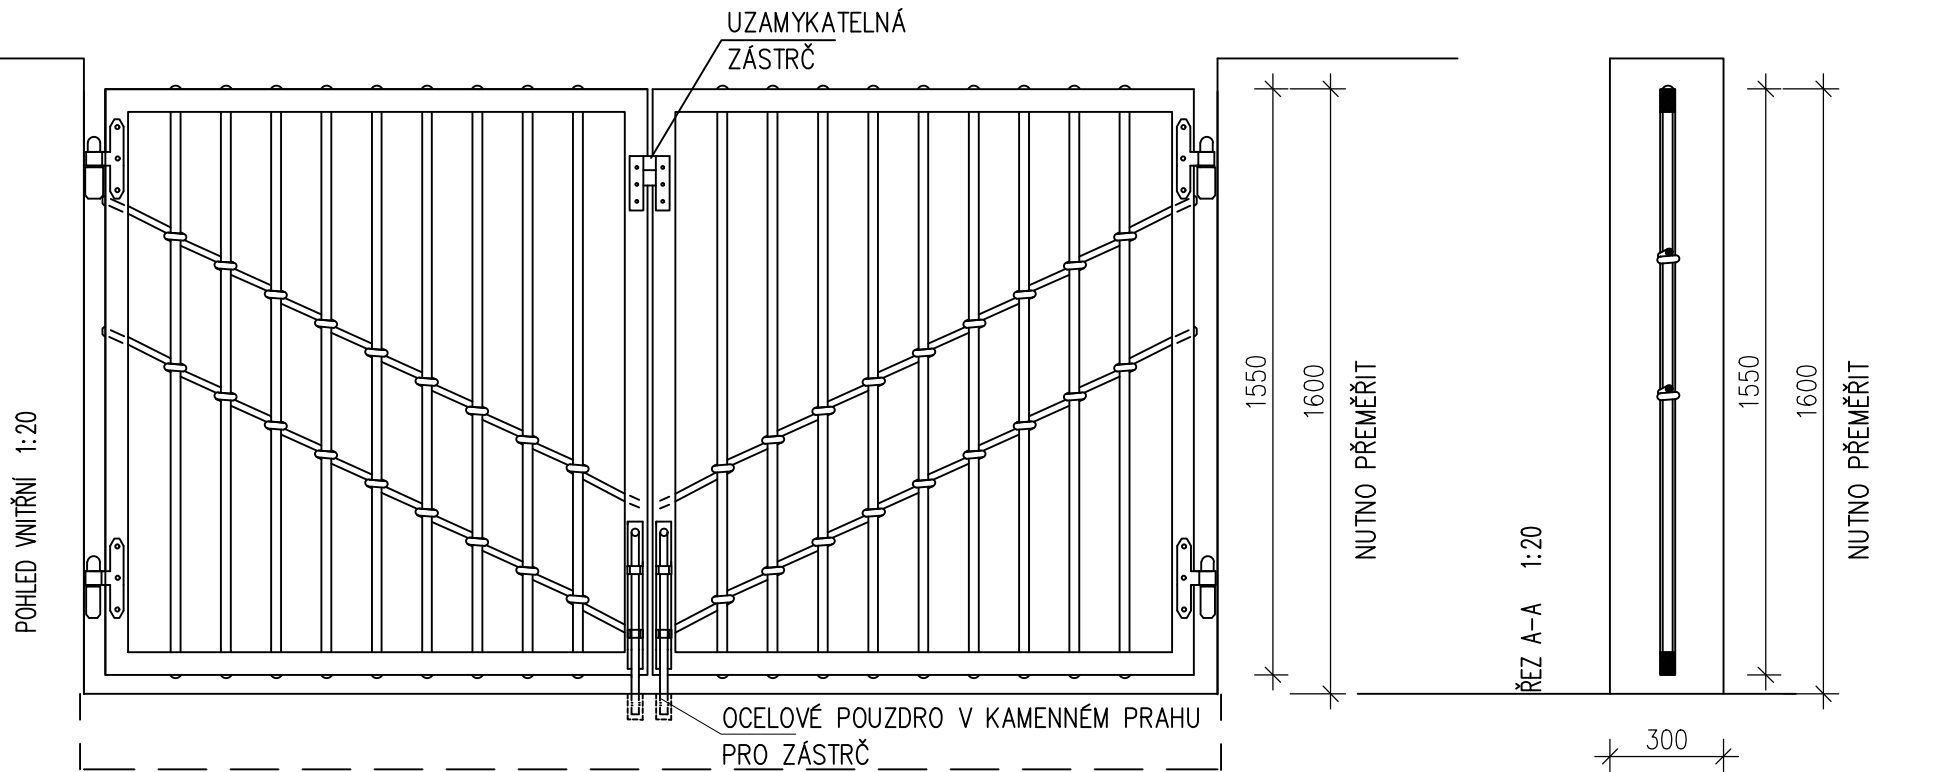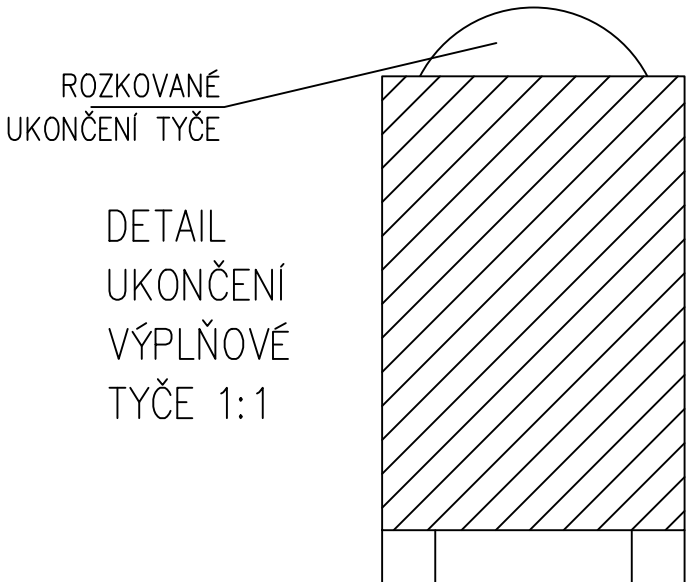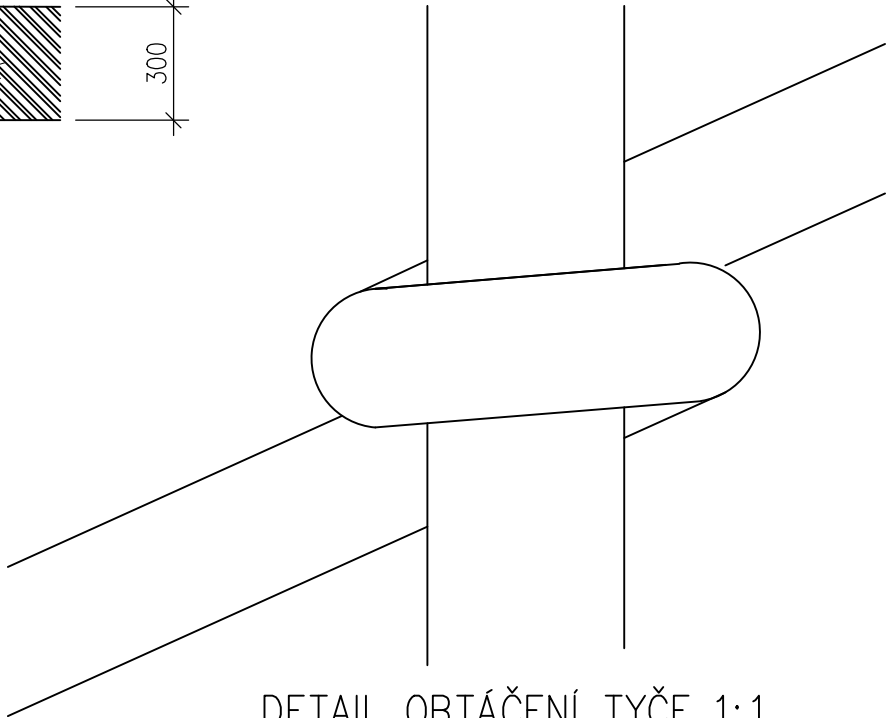

REVIZE Č.:	OBSAH :	DATUM :

TATO DOKUMENTACE JE DLE AUTORSKÉHO ZÁKONA MAJETKEM PROJEKTOVÉHO ATELIERU, JEJÍ KOPÍROVÁNÍ A ROZŠÍŘOVÁNÍ JE MOŽNO POUZE SE SOUHLASEM AUTORA

MÍSTO STAVBY:	Panenské Břežany
OBJEDNATEL:	STŘEDOČESKÝ KRAJ IČ: 70891095, DIČ: CZ70891095 se sídlem: Zborovská 11, 150 21 Praha 5
ZÁSTUPCE INVESTORA:	zastoupený Martien Hermanem, radním pro oblast investic a veřejných zakázek Mgr. Hana Bílková, ředitelka Oblastního muzea Praha–východ Ing. Jiří Piler, správce objektu, tel.: +420 739 452 165

PROJEKTANT:	 PROJEKTOVÝ ATELIER PRO ARCHITEKTURU A POZEMNÍ STAVBY, s.r.o. BĚLEHRADSKÁ 199/70, 120 00, PRAHA 2, IČO : 45308616 TEL.: 221 592 931, EMAIL: ATELIERTS@ATELIERTS.CZ
-------------	--

AUTORSKÝ KOLEKTIV:		Ing.arch. T.ŠANTAVÝ, Ing.arch. V.KLADIVA			
ODPOV.PROJEKTANT:		ZPRACOVATEL ČÁSTI:	VYPRACOVAL:	TECHNICKÁ KONTROLA:	
Ing.arch. T. ŠANTAVÝ		Bc. Ondřej Sokolář	Eva Veverková	Ing.arch. T.ŠANTAVÝ	
Č.ZAK.: 3489 080 18 00		NÁZEV DÍLA: PANENSKÉ BŘEŽANY HORNÍ ZÁMEK DOKONČENÍ PRACÍ V AREÁLU PÁRKU HORNÍHO ZÁMKU PANENSKÉ BŘEŽANY			Č.PARE:
DATUM: 11/2019					
STUPEŇ: DUR, DSP, DPS		NÁZEV PŘÍLOHY: SO.09 OPRAVA OHRADNÍCH ZDÍ, DETAIL VRAT SLUŽEBNÍHO VJEZDU			Č.PŘÍLOHY: V/01 SO.9
PROFESE: ARS	MĚŘÍTKO: 1:20				