
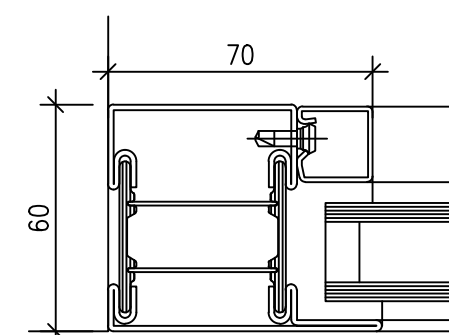
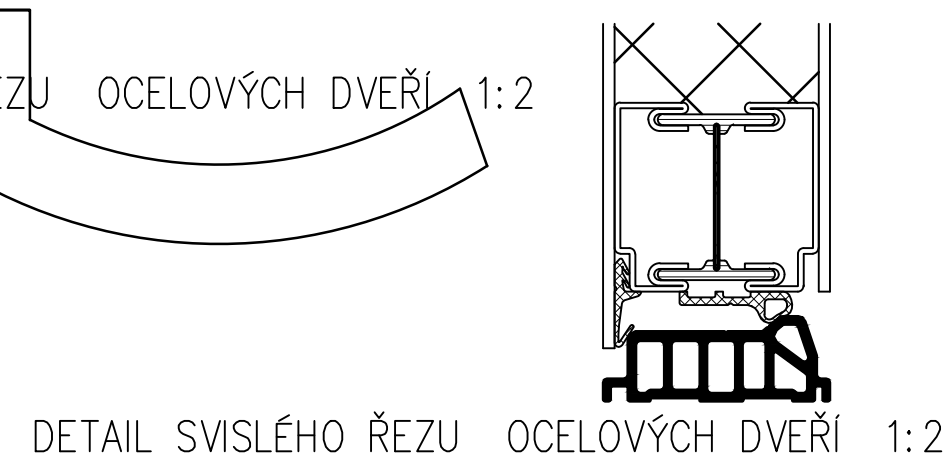


VÝKRES NENAHRAZUJE VÝROBNÍ DOKUMENTACI, TA BUDE PŘEDLOŽENA
VÝROBCEM K ODSOUHLASENÍ VŠEM DOTČENÝM STRANÁM
PŘED VÝROBOU JE NUTNÉ ZAMĚŘIT PŘESNÉ ROZMĚRY OTVORŮ.

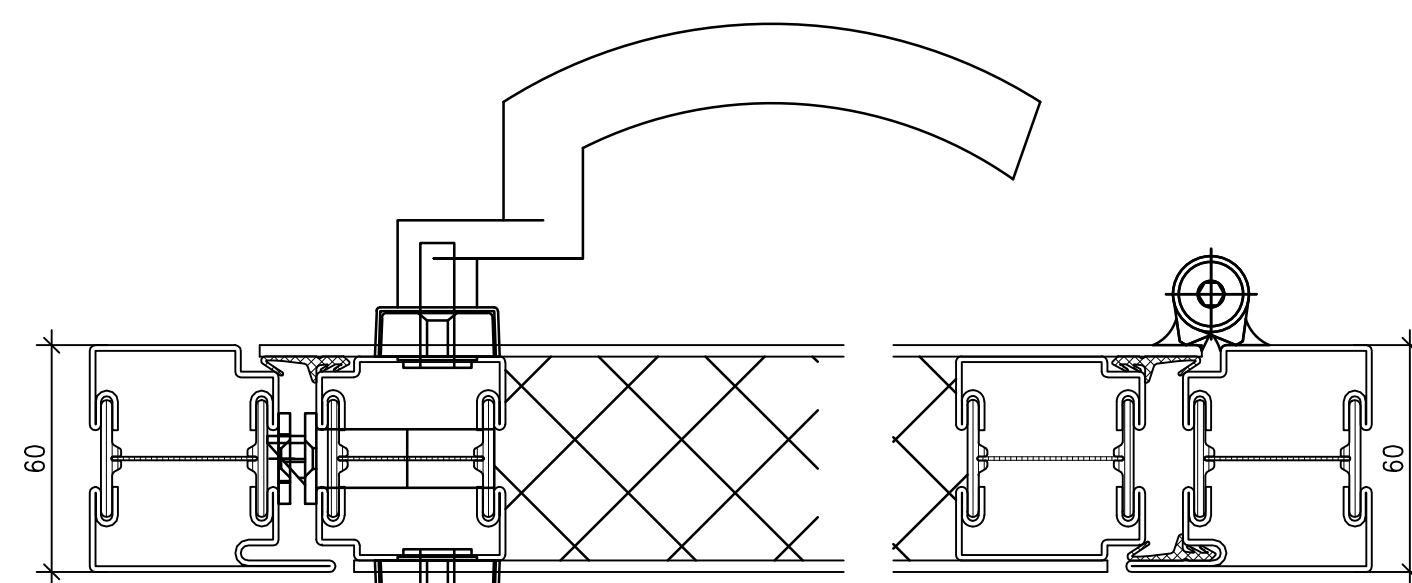

DETAIL 1
VÝPLNĚ OTVORŮ SO 02, 1:20, 1:5