


PANENSKÉ BŘEŽANY, HORNÍ ZÁMEK - VENKOVNÍ OSVĚTLENÍ.

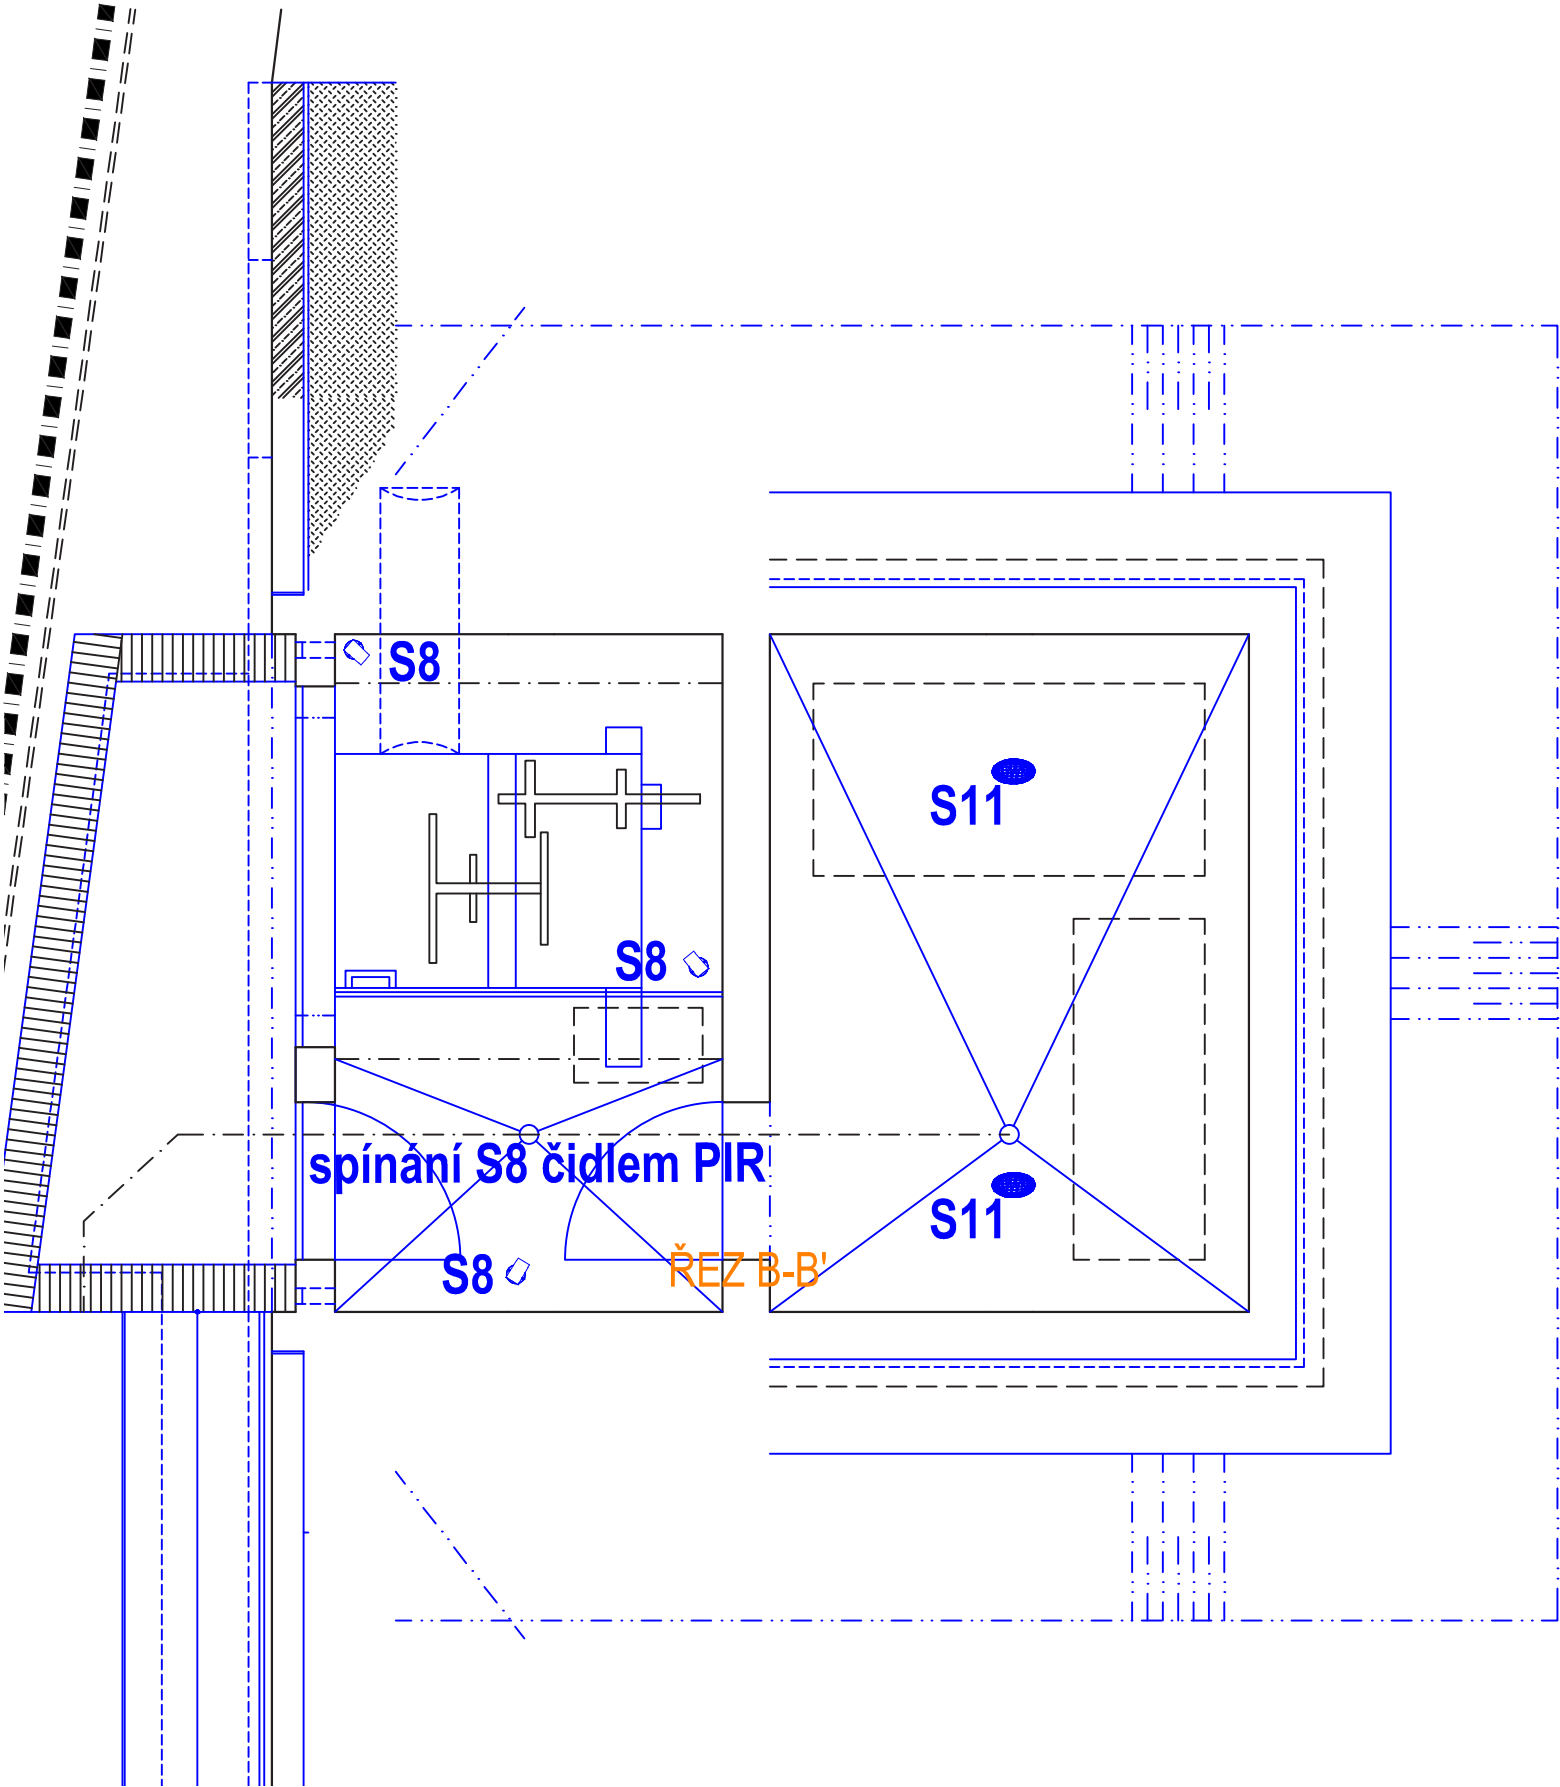

LEGENDA SVÍTIDEL (podrobně v technické specifikaci):

- VO - designové parkové svítidlo, LED 52 W, 5350 lm, 3000 K, IP66, IK08, stožár H = 4 m, pozinkovaný s povrchovou úpravou.
- S1 - stropní svítidlo s opálovým krytem, retrofit LED 20 W, 2452 lm, 3000 K, IP23.
- S2 - ponorný světlomet, LED 6,2 W, 605 lm, optika flood, 6500 K, IP68, IK08, tř. ochrany III.
- S3 - ponorné svítidlo, LED 9,1 W, 870 lm, optika flood, 6500 K, IP68, IK08, tř. ochrany III.
- S4 - sloupkové svítidlo, LED 14,4 W, 662 lm, difúzní optika, 3000 K, IP66, IK06.
- S5 - zemní svítidlo, LED 10 W, 1090 lm, optika flood, 3000 K, IP68, IK10, montážní pouzdro.
- S6 - zemní svítidlo, LED 12,1 W, 1110 lm, polohovatelná optika, 3000 K, IP68, IK10, montážní pouzdro.
- S7 - pružné lineární LED v madle zábradlí, odolné dle EN 60598 - 1: 2015, 9 W/m, 2900 K, 275 W/m, IP68, IK10, tř. ochrany III.
- S8 - směrové svítidlo, LED 10,9 W, 643 lm, 3000 K, optika wide flood, IP66, IK07, spínání čidlem PIR.
- S9 - světlomet, LED 92 W, 10400 lm, 3000 K, optika flood, IP67, IK08, stožár H = 3 m, pozinkovaný s povrchovou úpravou.
- S10 - světlomet, LED 28,4 W, 3700 lm, 3000 K, optika spot, IP67, IK08, stožár H = 3 m, pozinkovaný s povrchovou úpravou.
- S11 - nástěnné/stropní svítidlo s opálovým krytem, LED 20 W, 630 lm, 3000 K, IP54.



REVIZE Č.:	OBSAH :	DATUM :

TATO DOKUMENTACE JE DLE AUTORSKÉHO ZÁKONA MAJETKEM PROJEKTOVÉHO ATELIERU, JEJÍ KOPÍROVÁNÍ A ROZŠÍŘOVÁNÍ JE MOŽNO POUZE SE SOUHLASEM AUTORA

MÍSTO STAVBY:	Panenské Břežany		
OBJEDNATEL:	STŘEDOČESKÝ KRAJ IČ: 70891095, DIČ: CZ70891095 se sídlem: Zborovská 11, 150 21 Praha 5		
ZÁSTUPCE INVESTORA:	zastoupený Martien Hermanem, radním pro oblast investic a veřejných zakázek Mgr. Hana Bílková, ředitelka Oblastního muzea Praha–východ Ing. Jiří Píler, správce objektu, tel.: +420 739 452 165		
PROJEKTANT:	<div>PROJEKTOVÝ ATELIER PRO ARCHITEKTURU A POZEMNÍ STAVBY, s.r.o. BĚLEHRADSKÁ 199/70, 120 00, PRAHA 2, IČO : 45308616 TEL.: 221 592 931, EMAIL: ATELIERTS@ATELIERTS.CZ</div>		

AUTORSKÝ KOLEKTIV:	Ing.arch. T. ŠANTAVÝ, Ing.arch. V. Kladiva		
HL. INŽENÝR PROJEKTU:	Ing.arch. V. Kladiva		
ODPOV.PROJEKTANT:	ZPRACOVATEL ČÁSTI:	VYPRACOVAL:	KONTROLOVAL:
Ing.arch. T. ŠANTAVÝ	Ing. J. PAVELKA	Ing. J. PAVELKA	Ing.arch. T. ŠANTAVÝ
Č.ZAK.: 3489 080 18 00	<div>NÁZEV DÍLA:</div> <div>PANENSKÉ BŘEŽANY - HORNÍ ZÁMEK</div> <div>DOKONČENÍ PRACÍ V AREÁLU PARKU</div>		<div>Č.PARÉ:</div>
DATUM: 11/2019			
POČET A4: —			
NÁZEV*DWG: —			
MĚŘÍTKO: 1:100	<div>ČÁST:</div> <div>OSVĚTLENÍ</div>		<div>Č.PŘÍLOHY:</div> <div>D.1.SO12</div> <div>IS/1.03a</div>
STUPEŇ:	<div>NÁZEV PŘÍLOHY:</div> <div>SO 02 - STROJOVNA</div>		
DUR, DSP, DPS			
PROFESE:			
OSV			