


ŘEZ 1:50

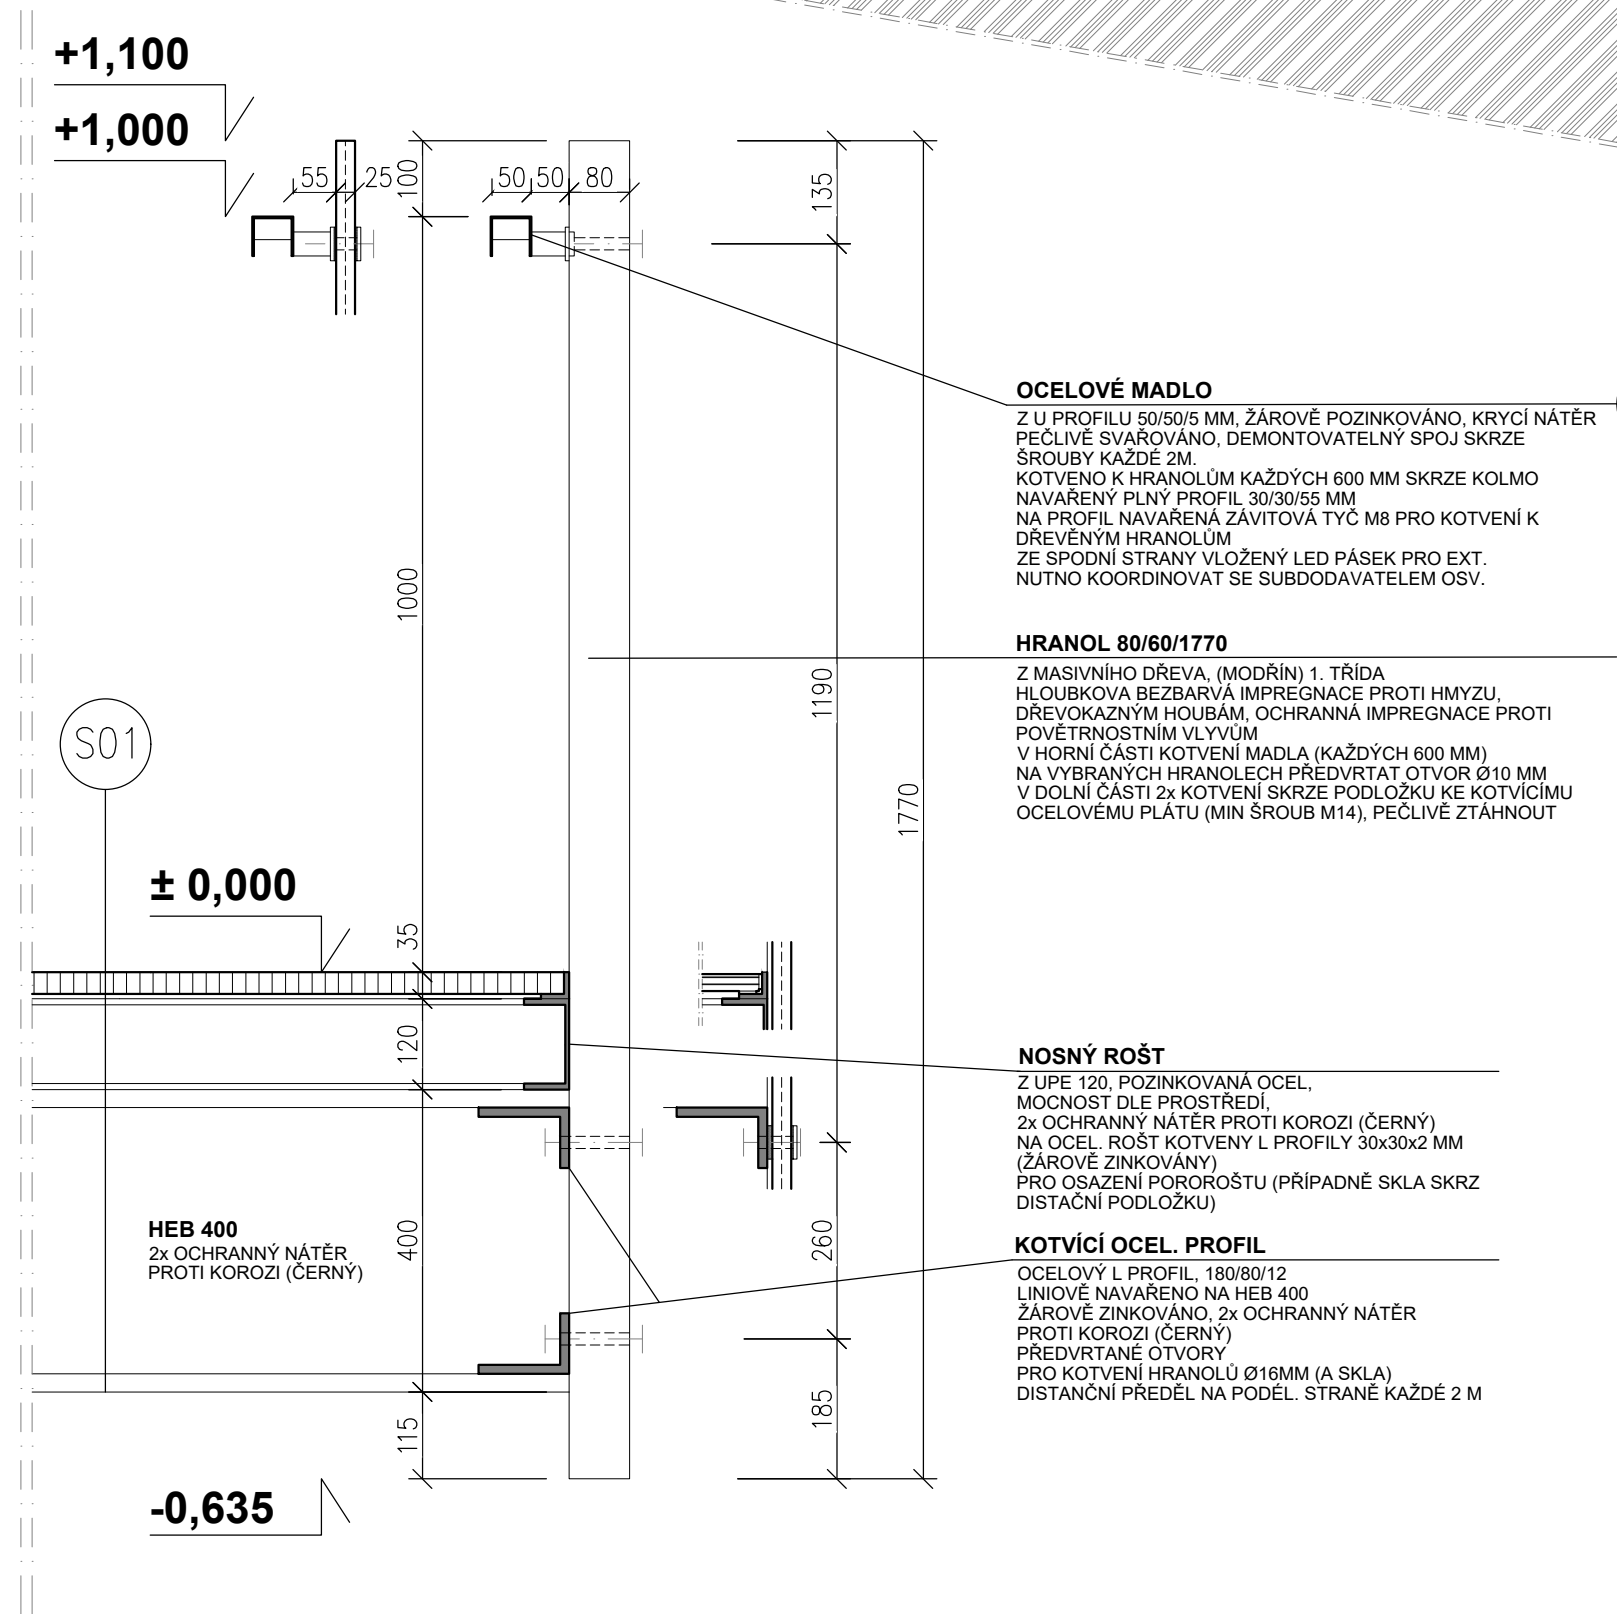

DETAIL KOTVENÍ ZÁBRADLÍ 1:10

POZNÁMKA:

- TATO DOKUMENTACE NENAHRAŽUJE DILENSKOU DOKUMENTACI. DILENSKÁ DOKUMENTACE BUDE ZPRACOVÁNA DODAVATELEM A ODSOUHLAŠENA INVESTOREM A ARCHITEKTEM.
- VEŠKERÉ ROZMĚRY BUDOU OVĚŘENY PŘÍMO NA STAVBĚ
- VEŠKERÉ NOVE OCELOVÉ PRVKY BUDOU ŽÁROVĚ POZINKOVÁNY. TLOUŠTKA ZINKOVÉ VRSTVY BUDE ODPOVÍDAT PROSTŘEDÍ. PŘÍPADNĚ VIDITELNĚ EXPOZOVANÉ PRVKY BUDOU OPATŘENY ZÁKLADNÍM NÁTĚREM A DLE POŽADAVKŮ ZAVRCHNÍM NÁTĚREM.VYZDĚNÍ A BETONAZ NOVÝCH KONSTRUKCI BUDE PŘEDVEDENO PODLE PROVÁDĚCÍCH LISTŮ VÝROBCE
- VEŠKERÉ MATERIÁLY A PRVKY BUDOU POUŽITY PODLE TECHNOLOGICKÝCH LISTŮ, DETAILŮ A TECHNOLOGICKÝCH PŘEDPISŮ VÝROBCE S ORIGINÁLNÍMI A DOPORUČENÝMI DOPLŇKY.
- VZNIKOU-LI PŘI ZEMNÍCH PRÁCH SPORNĚ TRHLINY' APOD. NUTNO PŘIVOLAT PROJEKTANTA, STATIKA
- VEŠKERÉ PRVKY, NÁTĚRY A MATERIÁLY NUTNO ODSOUHLAŠIT NA VZORKU ZA PŘÍTOMNOSTI INVESTORA, RESP. PROJEKTANTA. V PŘÍPADĚ, ŽE SE V PRŮBĚHU PRACÍ VYSKYTNOU ROZPORY S PROJEKTOVOU DOKUMENTACI, PŘIVOLAT PROJEKTANTA.

LEGENDA:

	ŽELEZOBETON – C25/30		HUTNĚNÝ ZÁSYP
	BETON – C25/30, PŘÍPADNĚ BET. OHLY		ROSTLÝ TERÉN
	ŠTERKOPISEK FR. 0–16 MM		ZÁMEČNICKÉ PRVKY, viz TAB
	ŠTĚRK FR. 16–32 MM		SKLADBY, viz SK

±0,000 DLE S–JTSK

REVIZE Č.:	OBSAH :	DATUM :

TATO DOKUMENTACE JE DLE AUTORSKEHO ZAKONA MAJETKEM PROJEKTOVEHO ATELIERU, JEJÍ KOPÍROVÁNÍ A ROZŠÍŘOVÁNÍ JE MOŽNO POUZE SE SOUHLASEM AUTORA

MÍSTO STAVBY:	Panenské Břežany		
OBJEDNATEL:	STŘEDOČESKÝ KRAJ IČ: 70891095, DIČ: CZ70891095 se sídlem: Zborovská 11, 150 21 Praha 5		
ZÁSTUPCE INVESTORA:	zastoupený Martinem Hermanem, radním pro oblast investic a veřejných zakázek Mgr. Hana Bílková, ředitelka Oblastního muzea Praha–východ Ing. Jiří Píler, správce objektu, tel.: +420 739 452 165		
PROJEKTANT:	PROJEKTOVÝ ATELIER PRO ARCHITEKTURU A POZEMNÍ STAVBY, s.r.o. BĚLEHRADSKÁ 189/70, 120 00, PRAHA 2, IČO – 45306616 TEL.: 221 592 931, EMAIL: ATELIERTS@ATELIERTS.CZ		
AUTORSKÝ KOLEKTIV:	Ing.arch. T. ŠANTAVÝ, Ing.arch. V. KLADIVA		
HL. INŽENÝR PROJEKTU:	Ing.arch. V. KLADIVA		
ODPOV.PROJEKTANT:	ZPRACOVATEL ČÁSTI:	VYPRACOVAL:	KONTROLOVAL:
Ing.arch. T. ŠANTAVÝ	Ing.arch. V. KLADIVA	Ing.arch. V. KLADIVA	Ing.arch. T. ŠANTAVÝ
Č.ZAK.:	3489 080 18 00	NÁZEV DÍLA:	PANENSKÉ BŘEŽANY - HORNÍ ZÁMEK DOKONČENÍ PRACÍ V AREÁLU PARKU
DATUM:	11/2019	Č.PARE:	
POČET A4:	4		
NÁZEV*DWG:	–		
MĚŘÍTKO:	1:50, 1:10	ČÁST:	STAVEBNĚ - ARCHITEKTONICKÁ
STUPĚN:	DUR., DSP., DPS	NÁZEV PŘÍLOHY:	SO 06 - VYHLÍDKOVÁ TERASA ŘEZY, DETAILS
PROFESE:	SA		Č.PŘÍLOHY: D.1.S06 .1.2